



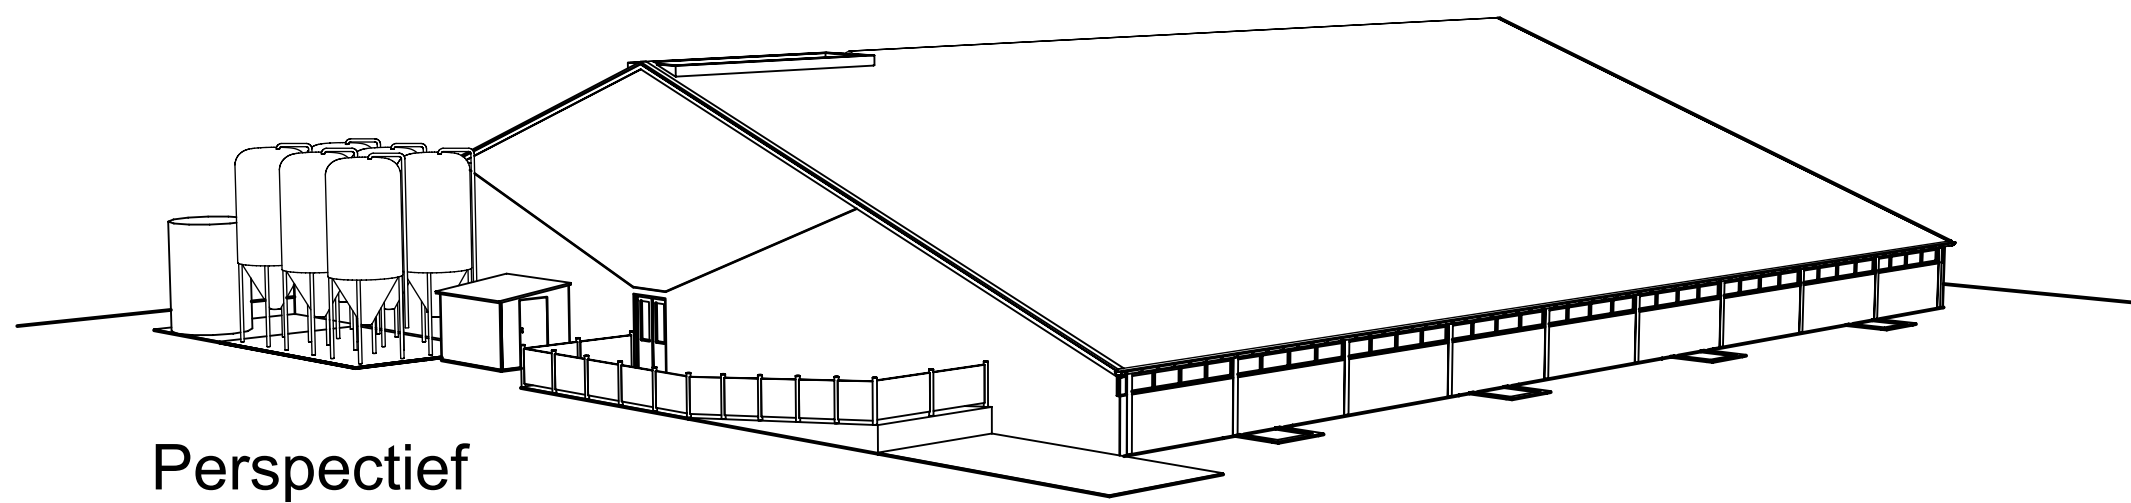


Perspectief

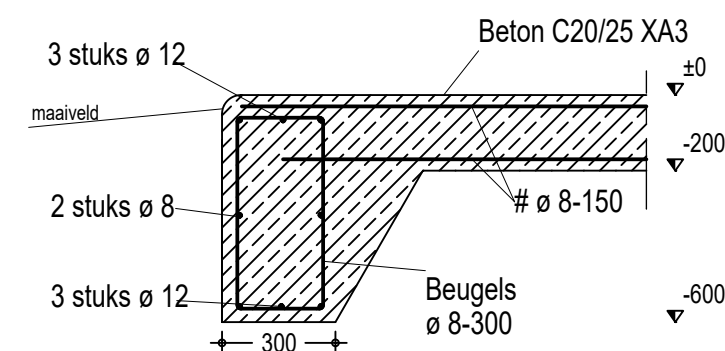


Principe detail 1 -- Siloplaat

Volgens bijgevoegde constructieberekening werknummer 11.977-AK

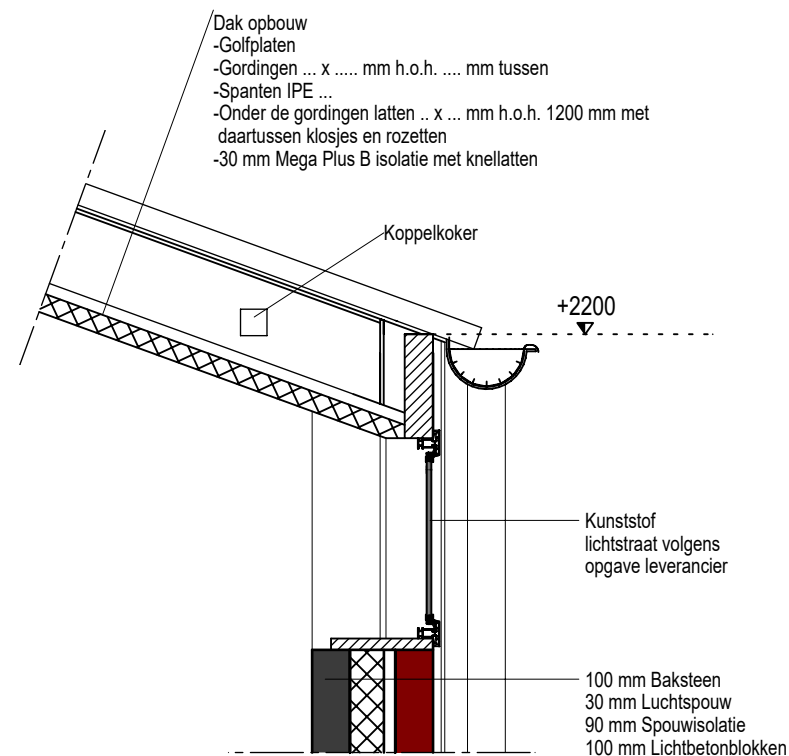


Principe detail 2 -- Lichtstraat

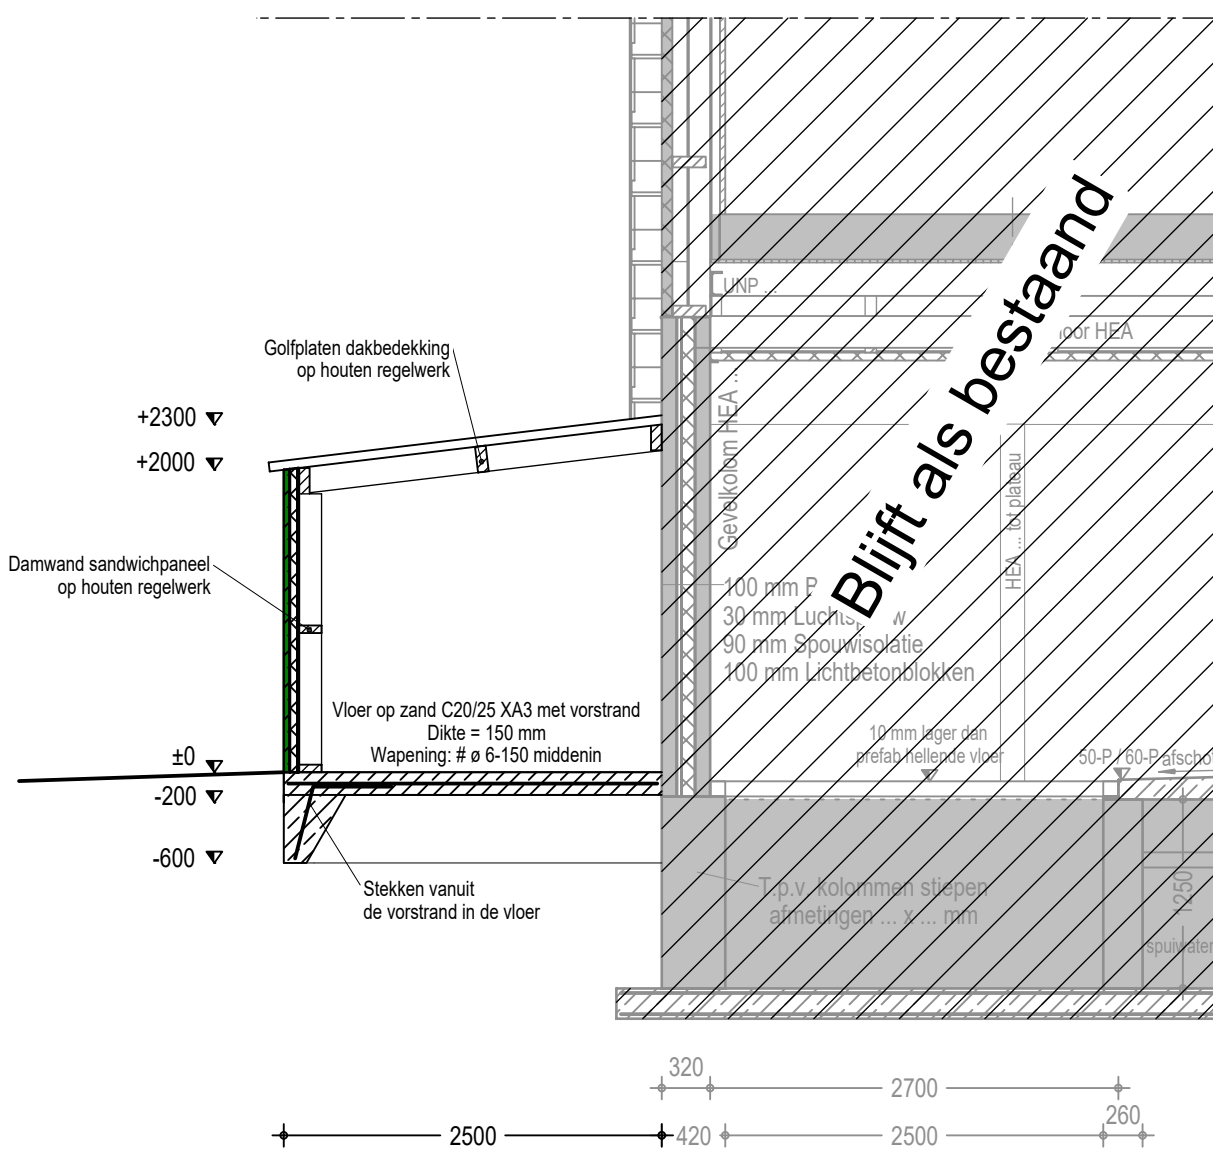


Doorsnede AA

Watervoorziening

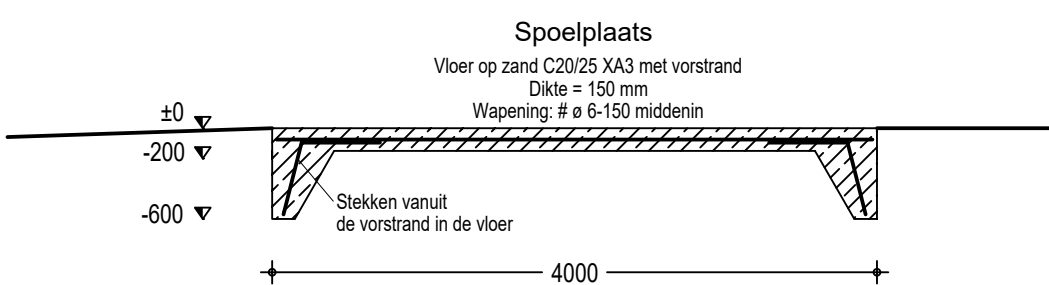


Doorsnede BB

Spoelplaats

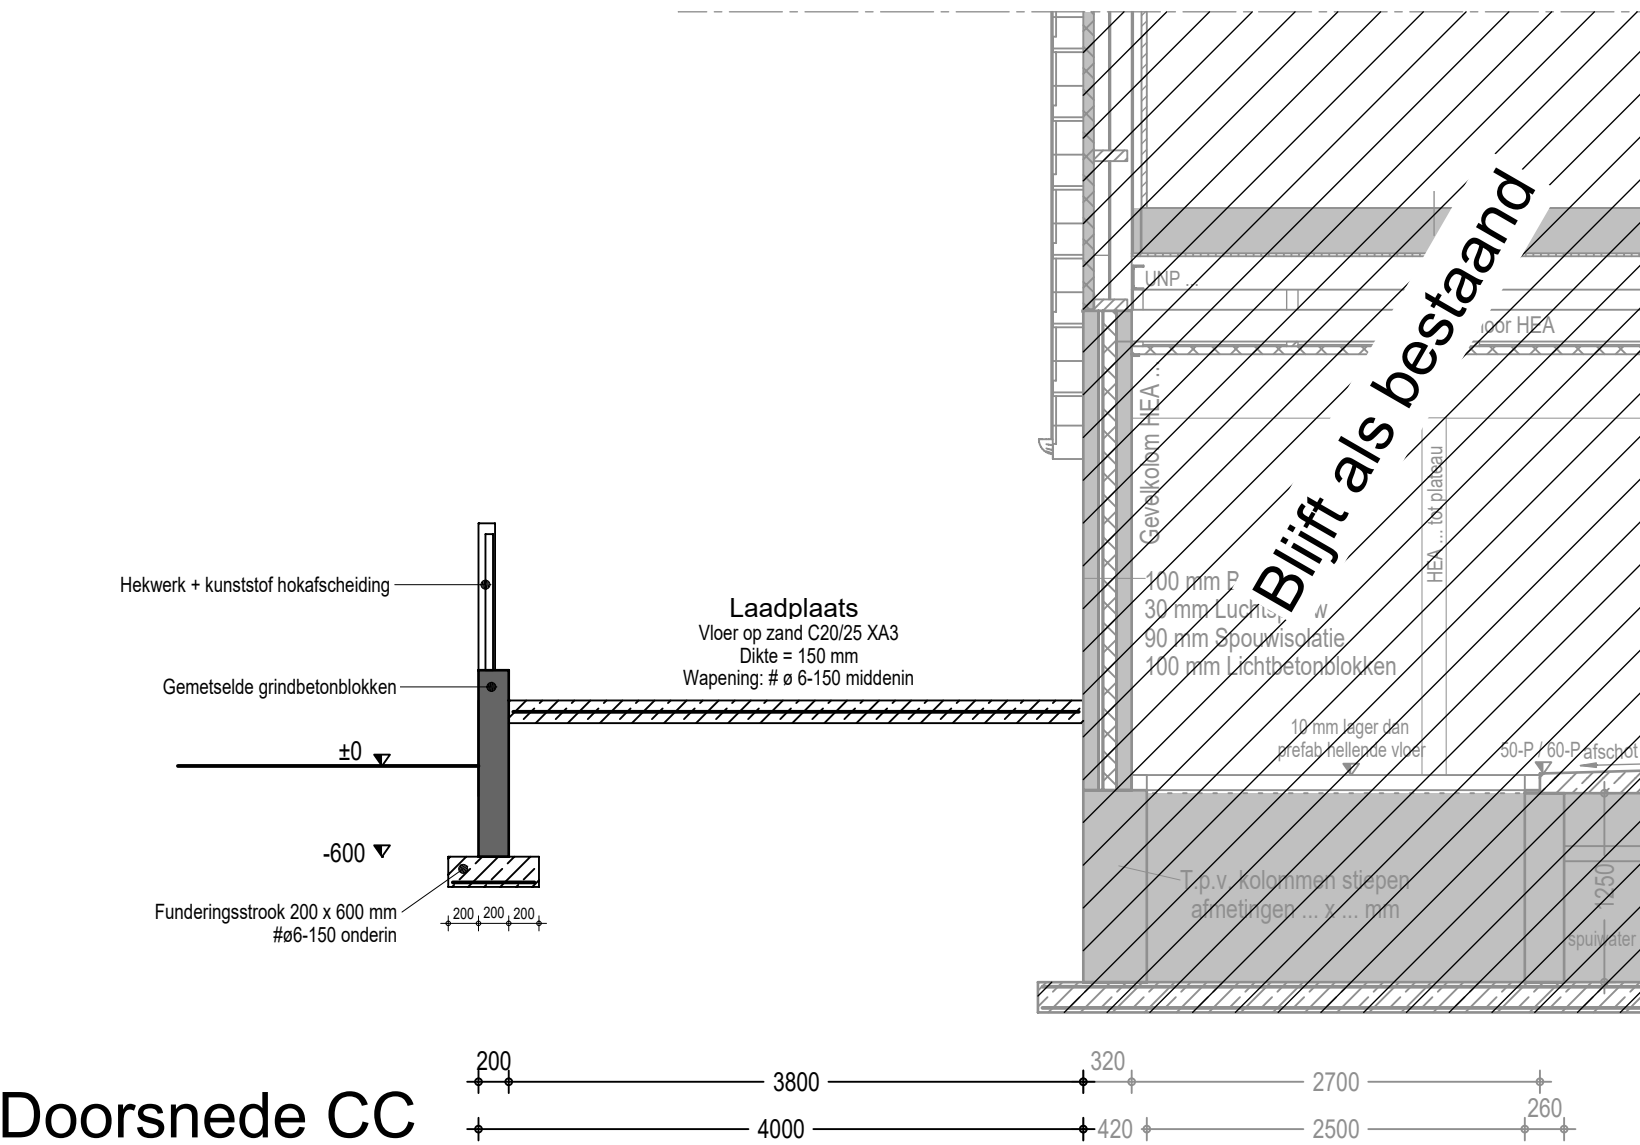


Doorsnede CC

Laadplaats

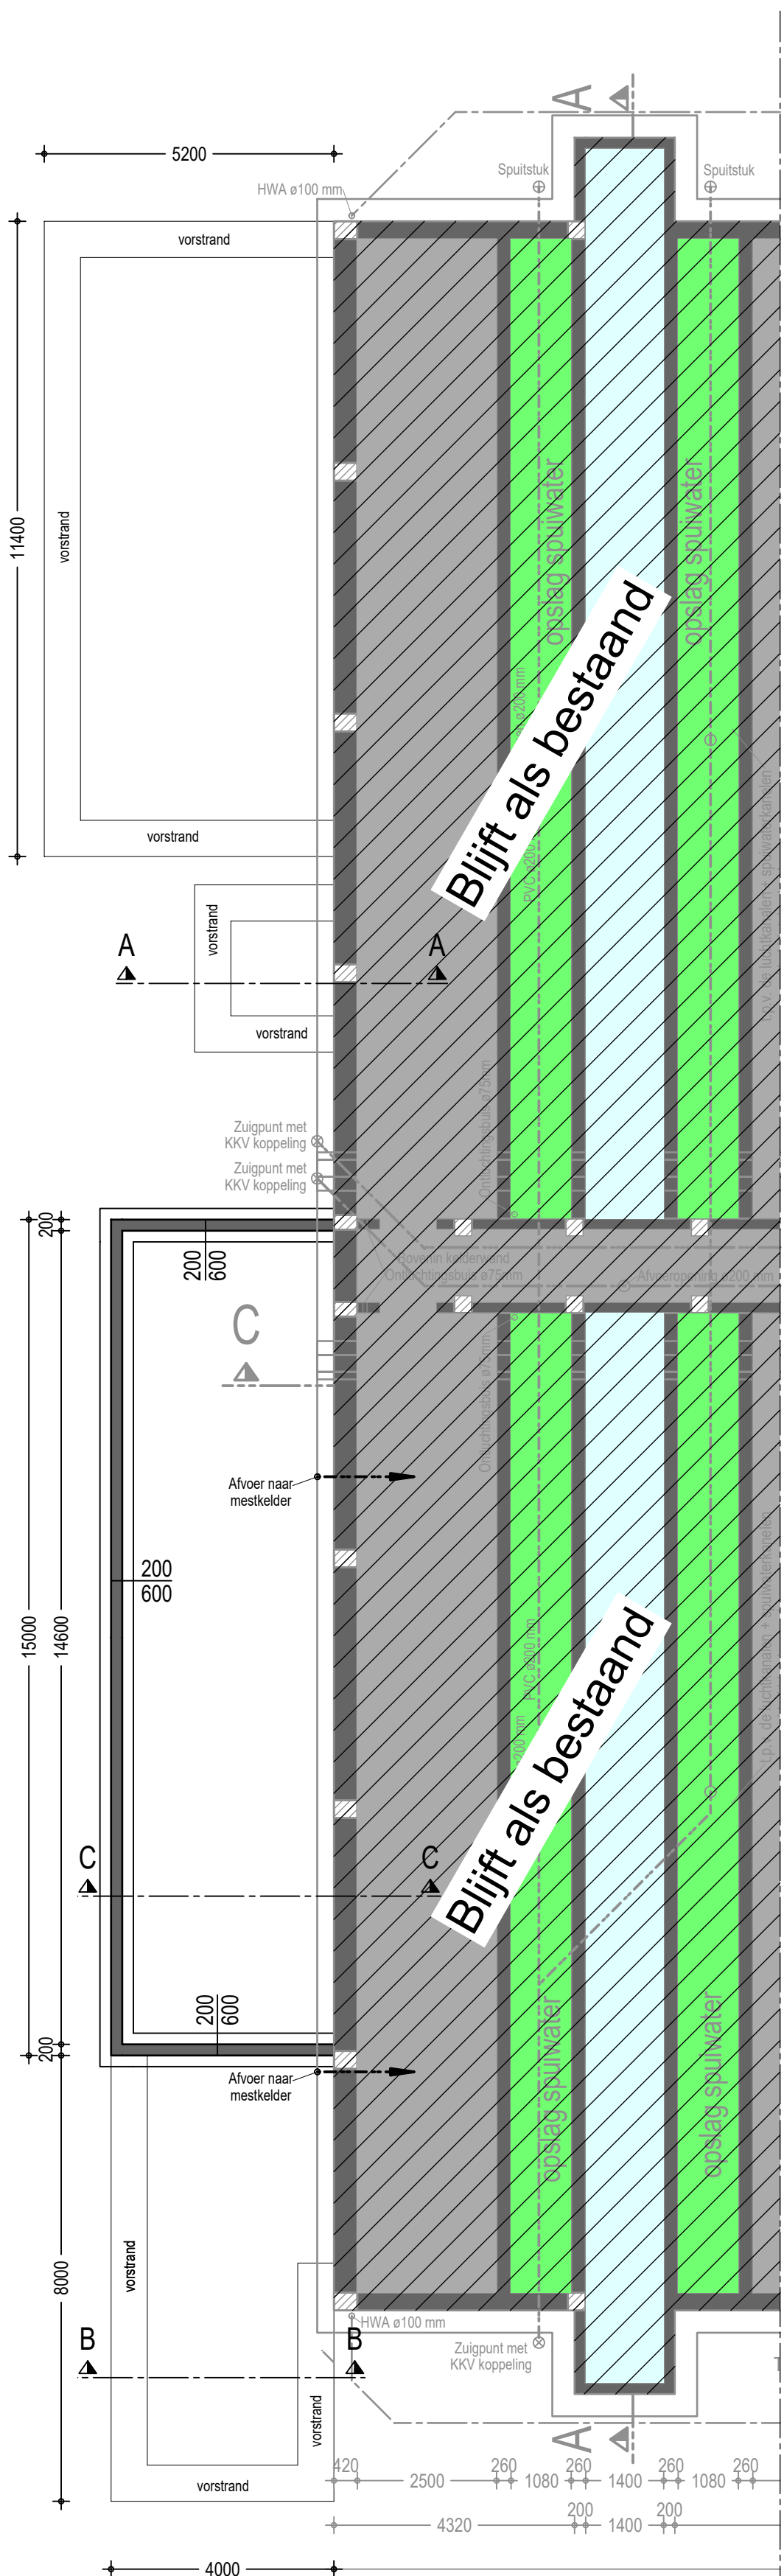


Kelderplan

Voersilo's op betonplaat volgens bijgevoegd detail 1

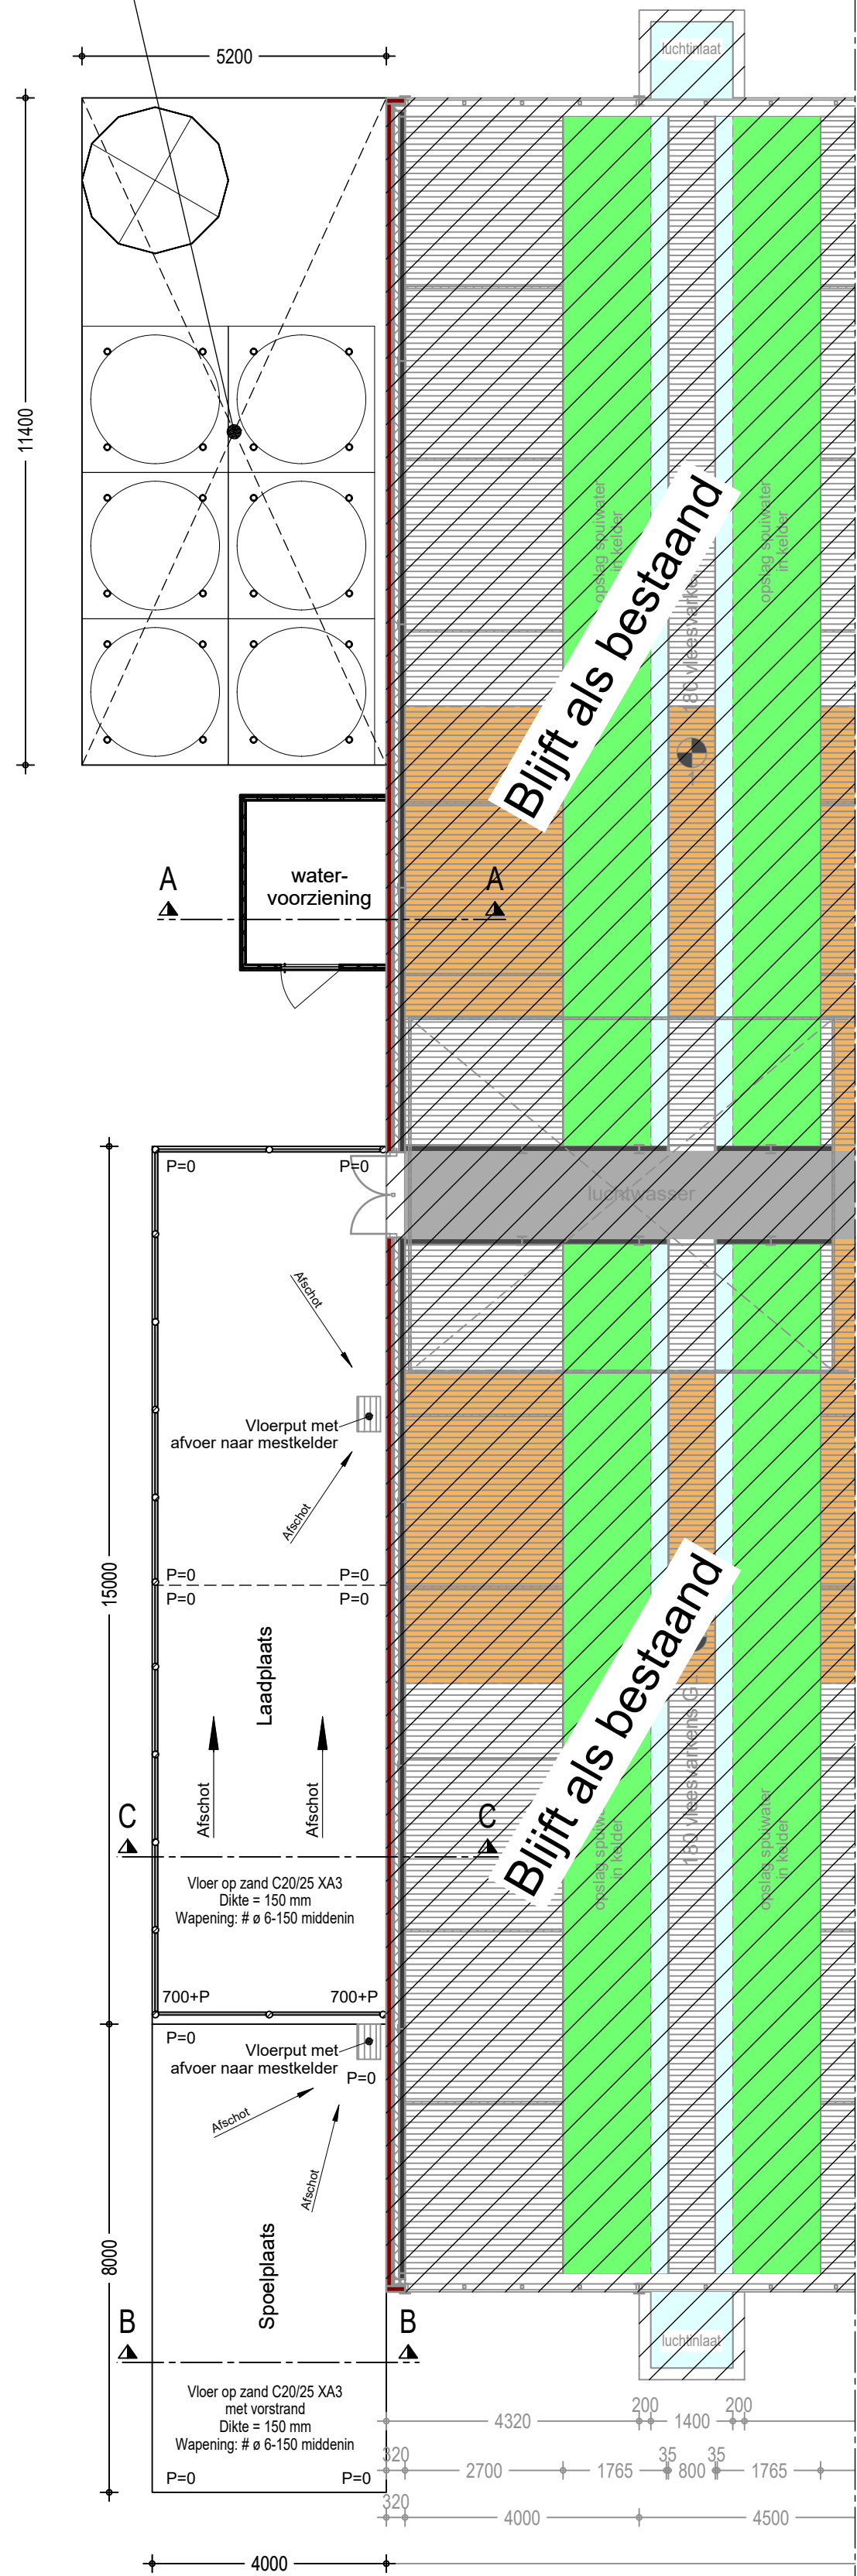

Beganegrond

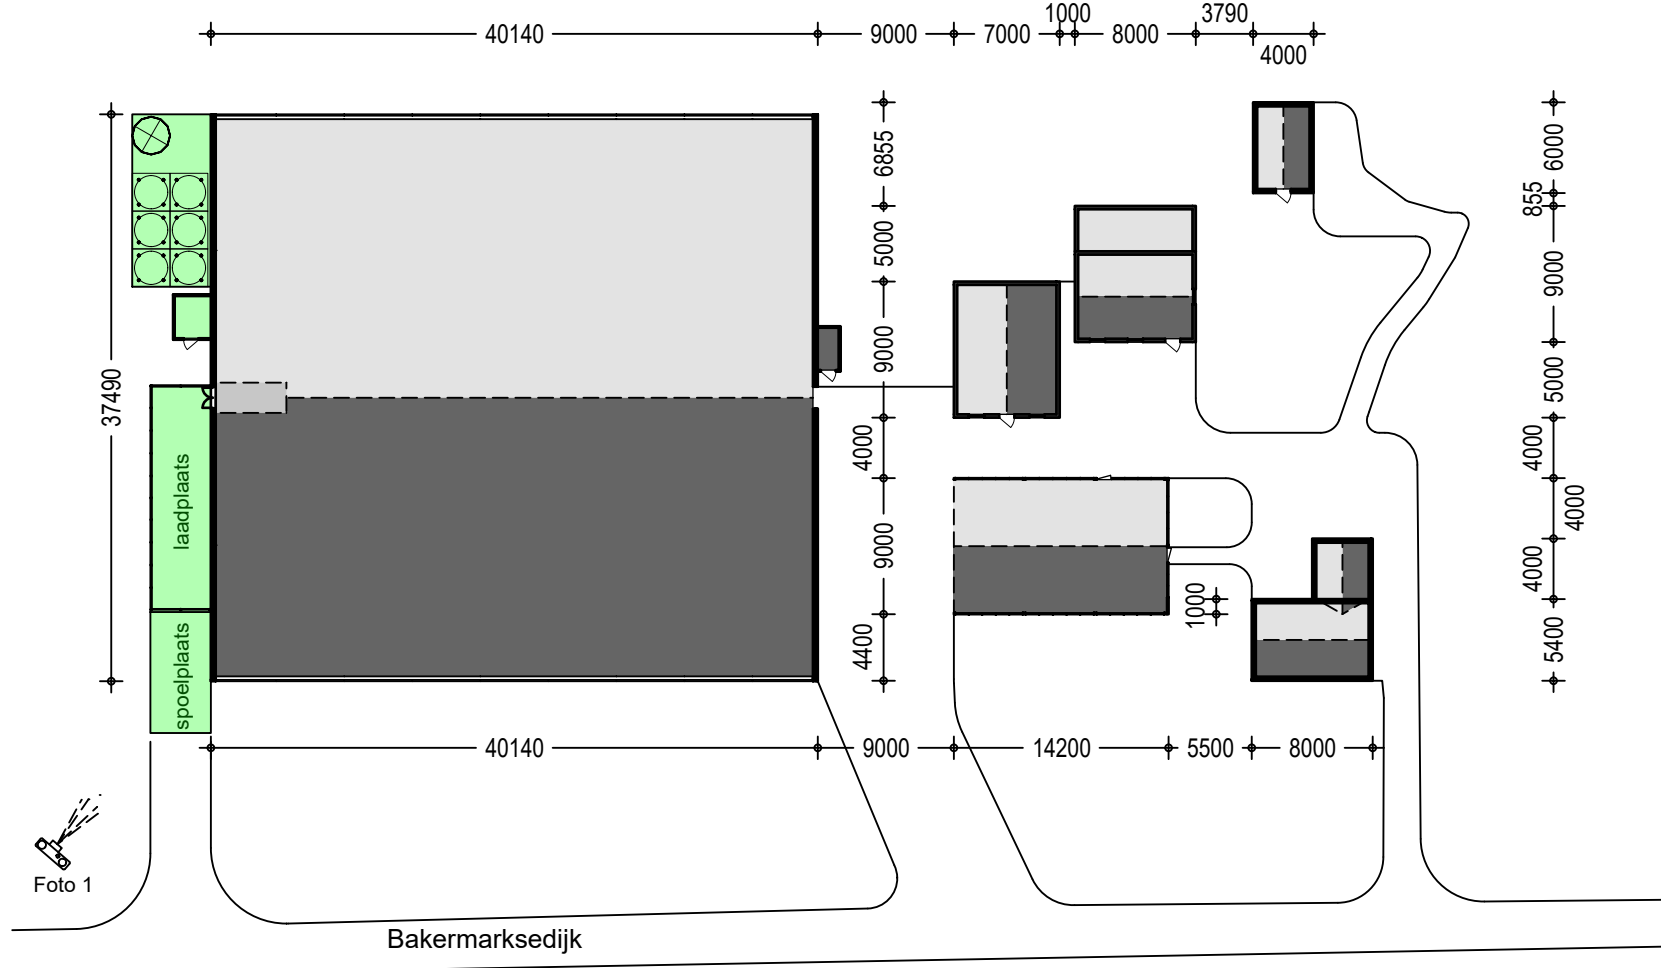

Situatie 1:500

Alle maatvoering in het werk te controleren!

Betreft:	Omgevingsvergunning (activiteit bouw)		
	Plaatsen van lichtstraat, voersilo's, laad- en losplaats, wasplaats en watervoorziening		
Opdrachtgever:	Dhr. M. Sessink Moatweg 6 7255 KK Hengelo 0575 - 462127 06 - 12318332 mjm.sessink@hetnet.n	Projectnr.: 2014-073 Tekeningnr.: U-101 Schaal: 1:100 Formaat: A 1 Getekend: NIS Datum: 16-06-2017 Datum gewijzigd:	Locatie: Barkermarksedijk 9a 7223 KJ Baak



Pit bouwadvies
Voslaan 7
7156 MN Beltrum
0544 - 725925
info@pitbouwadvies.nl
www.pitbouwadvies.nl



ForFarmers FarmConsult
ForFarmers Nederland B.V.
Sluisstraat 24
7491 GA Delden
0573 - 288989
farmconsult@forfarmers.eu

Specialist bedrijfsontwikkeling:
Henk Radstaak
0573 - 288885
06 - 22373472
henk.radstaak@forfarmers.eu