

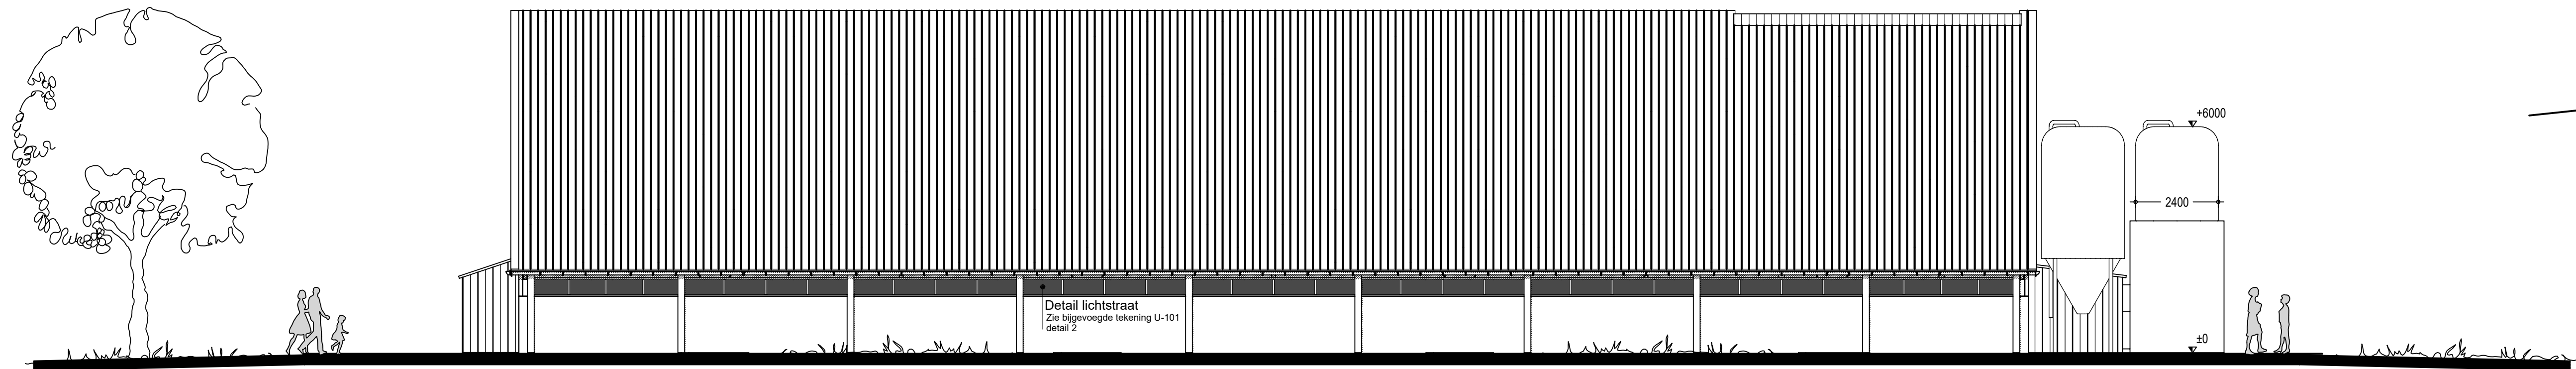
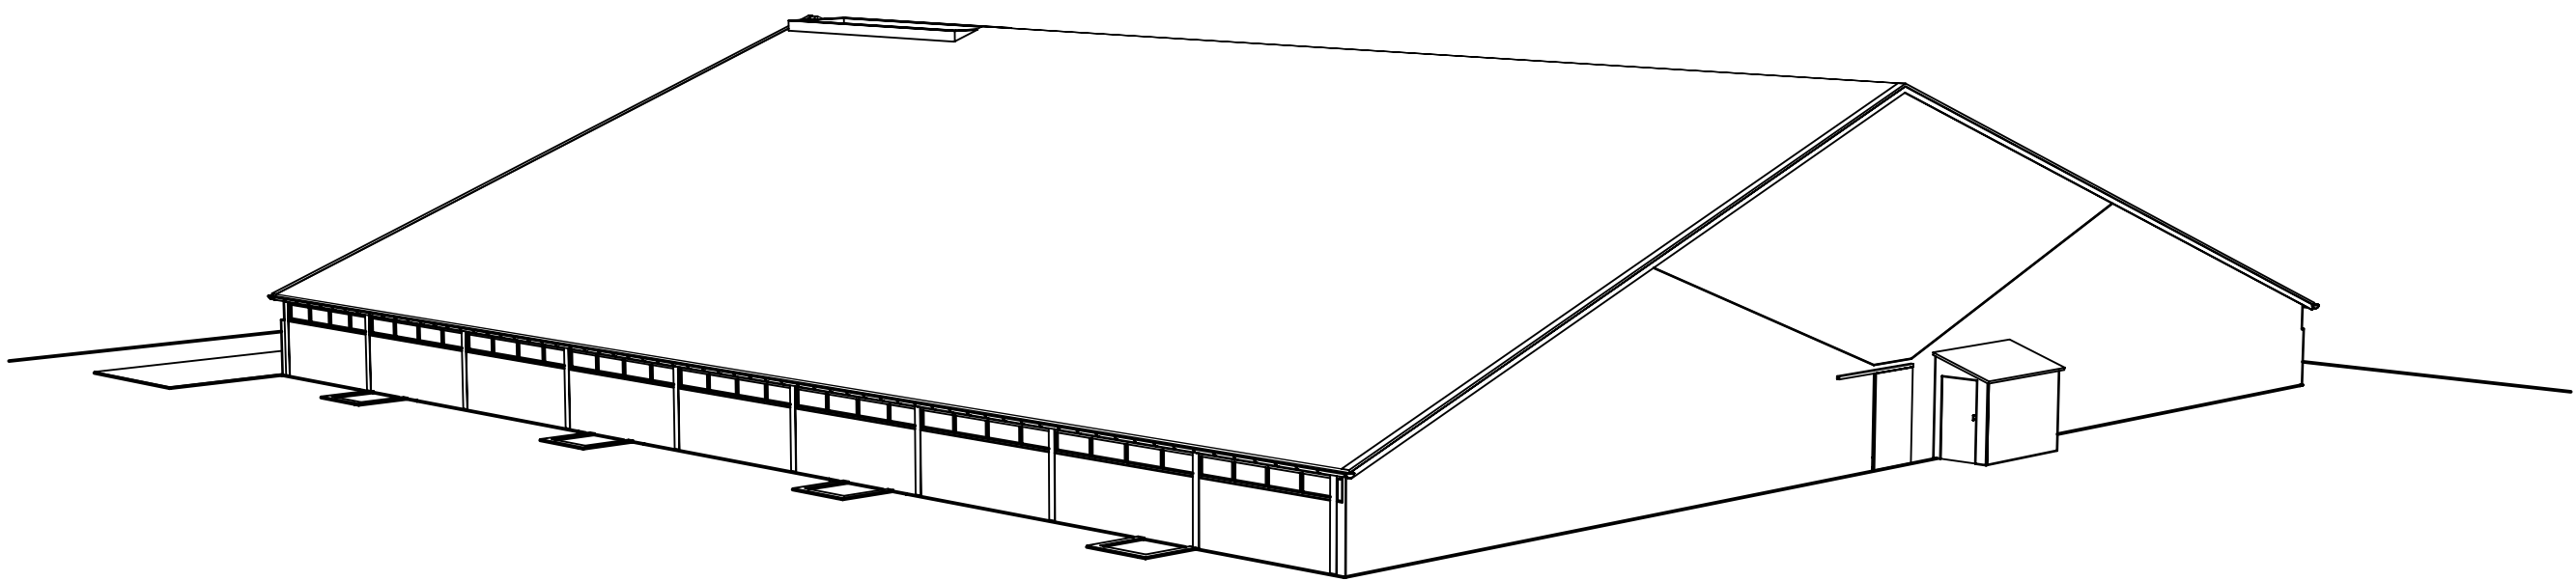



Voorgevel

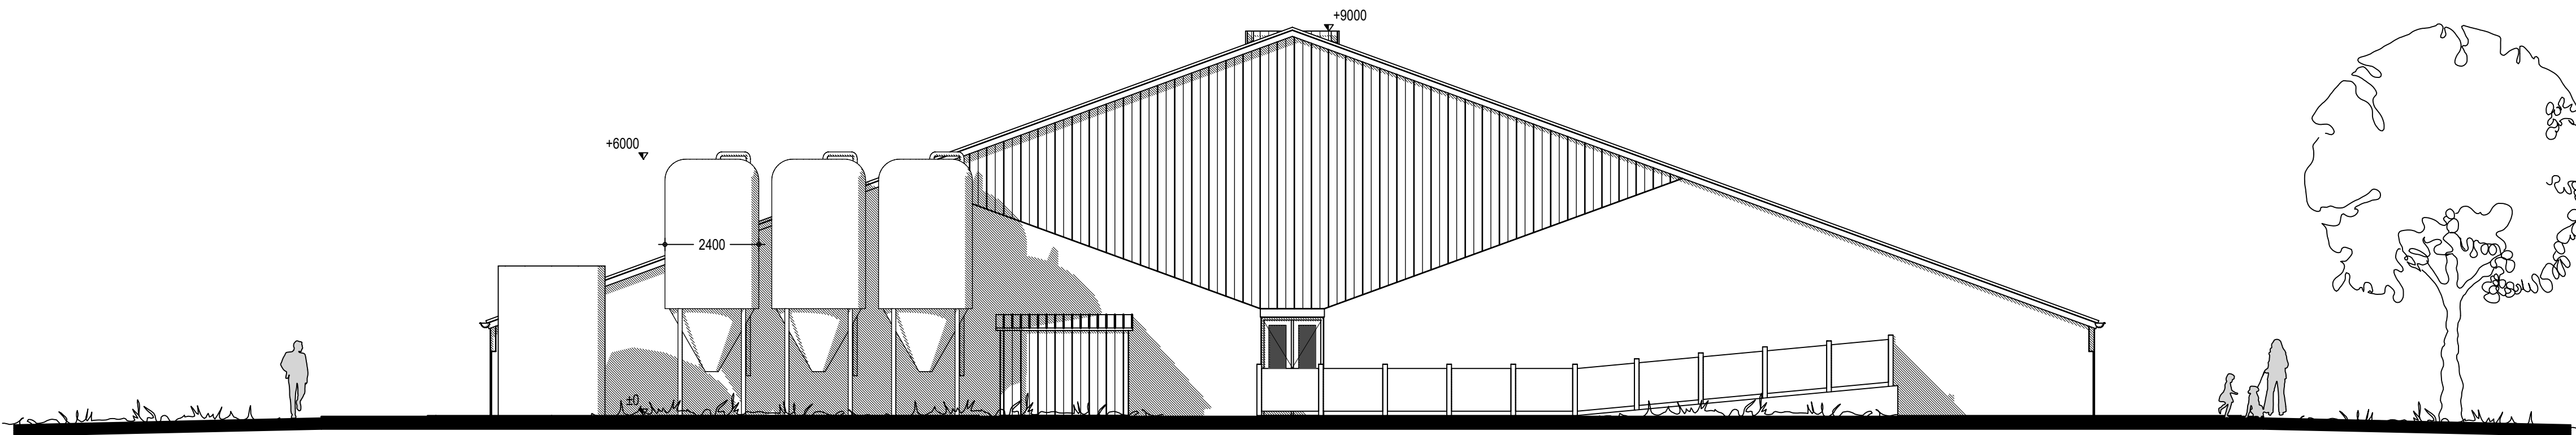

Rechterzijgevel

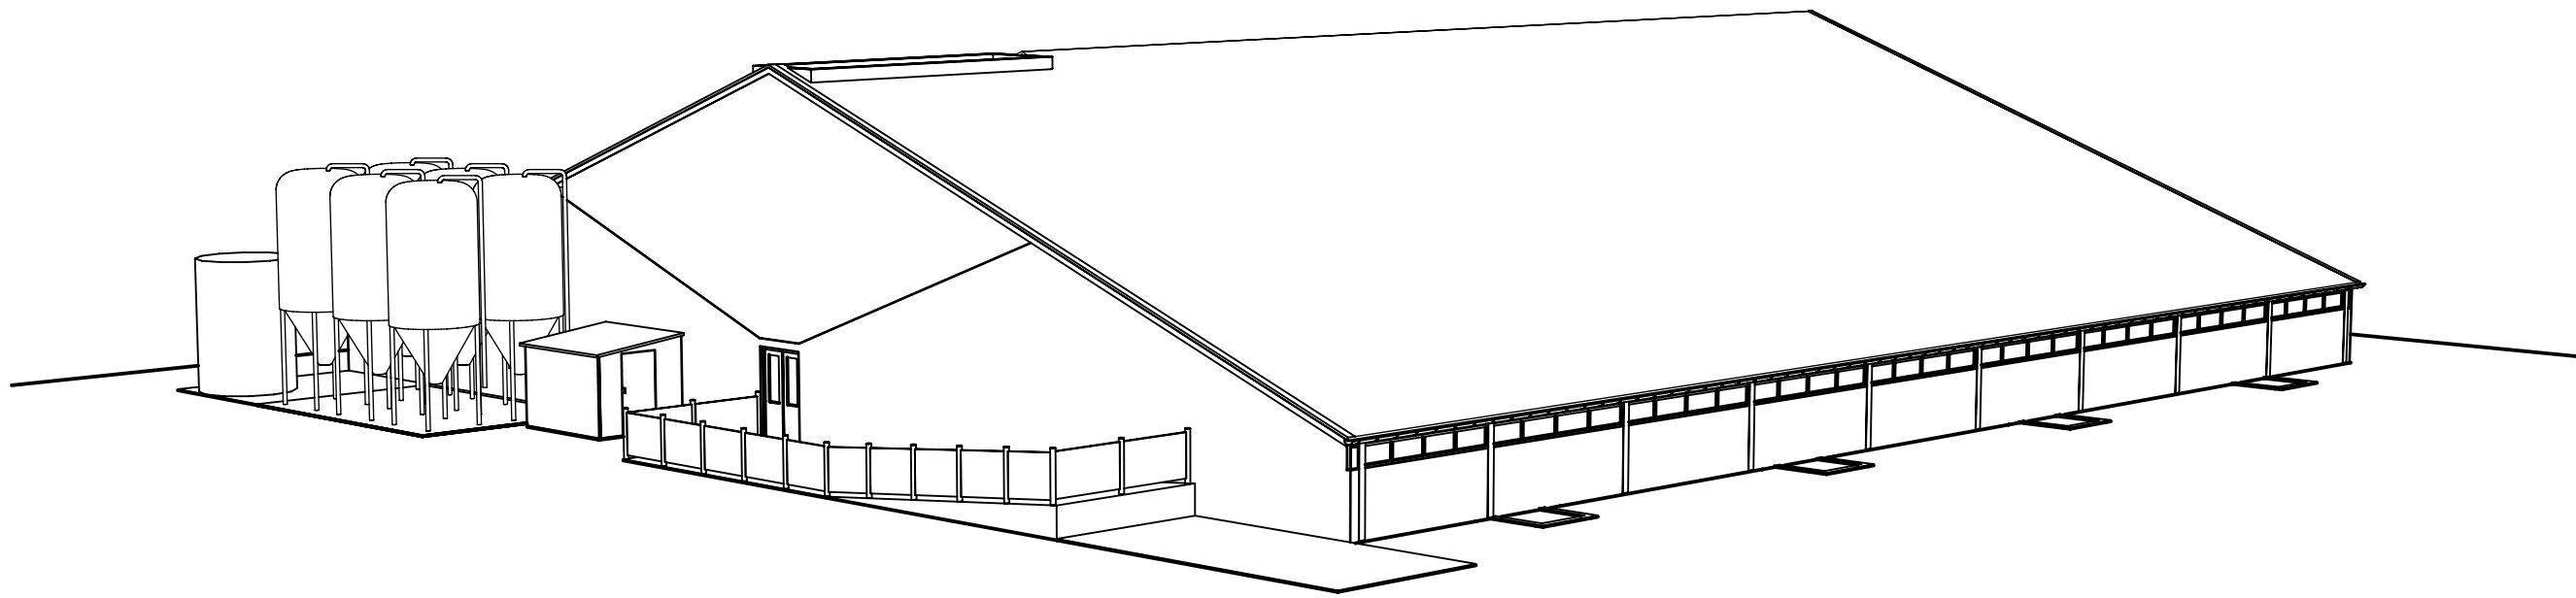

Achtergevel

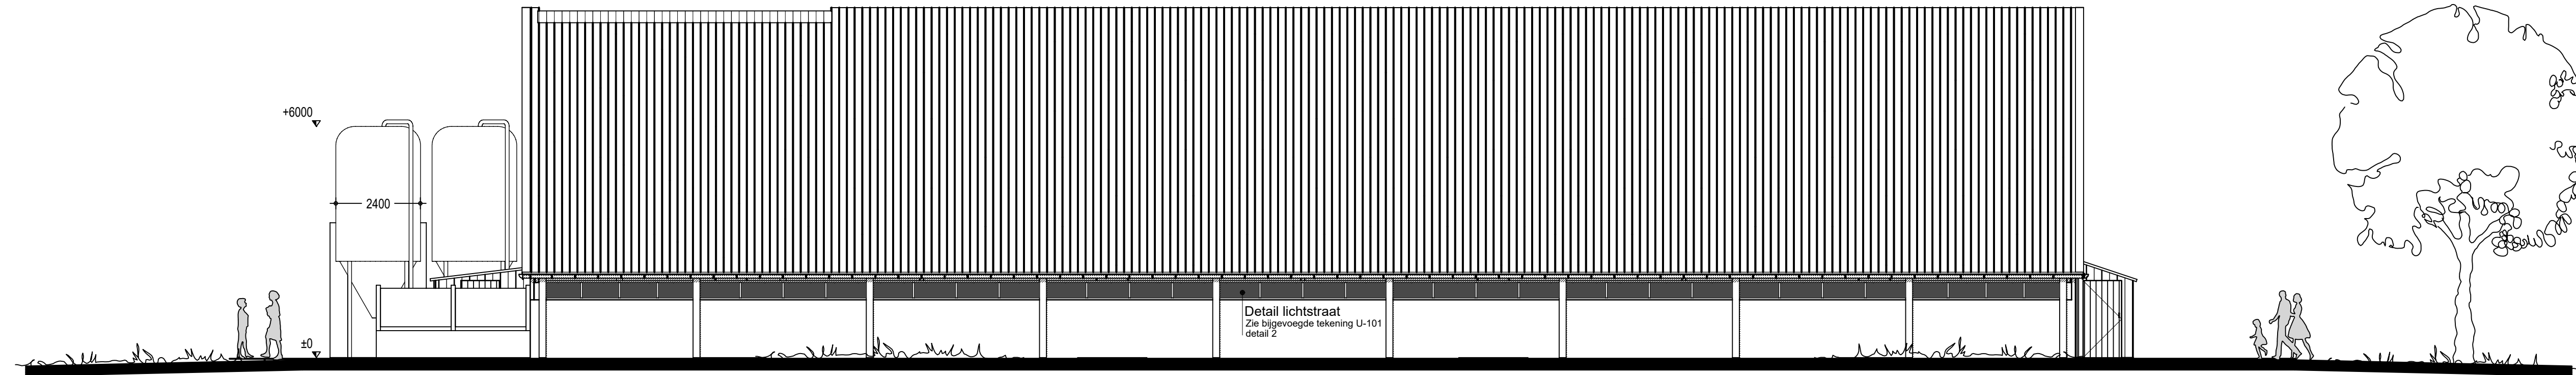

Linkerzijgevel

Materiaalijst

onderdeel	materiaal	uitvoering	kleur
Dak	Vezelcement	golfmotief	Donkergrijs
Daklijst	Staal	zetwerk	Donkergrijs
Kopgevels	Metselwerk	baksteen	Rood
Zijgevels	Metselwerk	baksteen	Rood
Topgevels	Damwand	sandwichpaneel profielplaat	Donker groen
Kozijnen	Hout/ Kunststof		Gebroken wit
Deuren	Hout/ Damwand		Donker groen

Alle maatvoering in het werk te controleren!

Betreft:		Omgevingsvergunning (activiteit bouw) De nieuwbouw van een vleesvarkensstal (aanzichten)	
Opdrachtgever:	Dhr. M. Sessink Moatweg 6 7255 KK Hengelo 0575 - 462127 06 - 12318332 mijn.sessink@hetnet.n	Projectnr.:	2014-073
		Tekeningnr.:	W-102
		Schaal:	1:100
		Formaat:	594 x 1050 mm
		Getekend:	MH
Locatie:	Barkermarksedijk 9a 7223 KJ Baak	Datum:	24-11-2014
		Datum gewijzigd:	09-12-2014
			11-12-2014
			13-01-2015
			16-01-2015
			09-02-2015
			23-02-2015
			09-06-2017
			14-09-2017
			29-11-2017



Pit bouwadvies
Voslaan 7
7156 MN Beltrum
0544 - 725925
info@pitbouwadvies.nl
www.pitbouwadvies.nl



ForFarmers FarmConsult
ForFarmers Nederland B.V.
Sluisstraat 24
7491 GA Delden
0573- 288989
farmconsult@forfarmers.eu

Specialist bedrijfsontwikkeling:
Henk Radstaak
0573 - 288885
06 - 22373472
henk.radstaak@forfarmers.eu