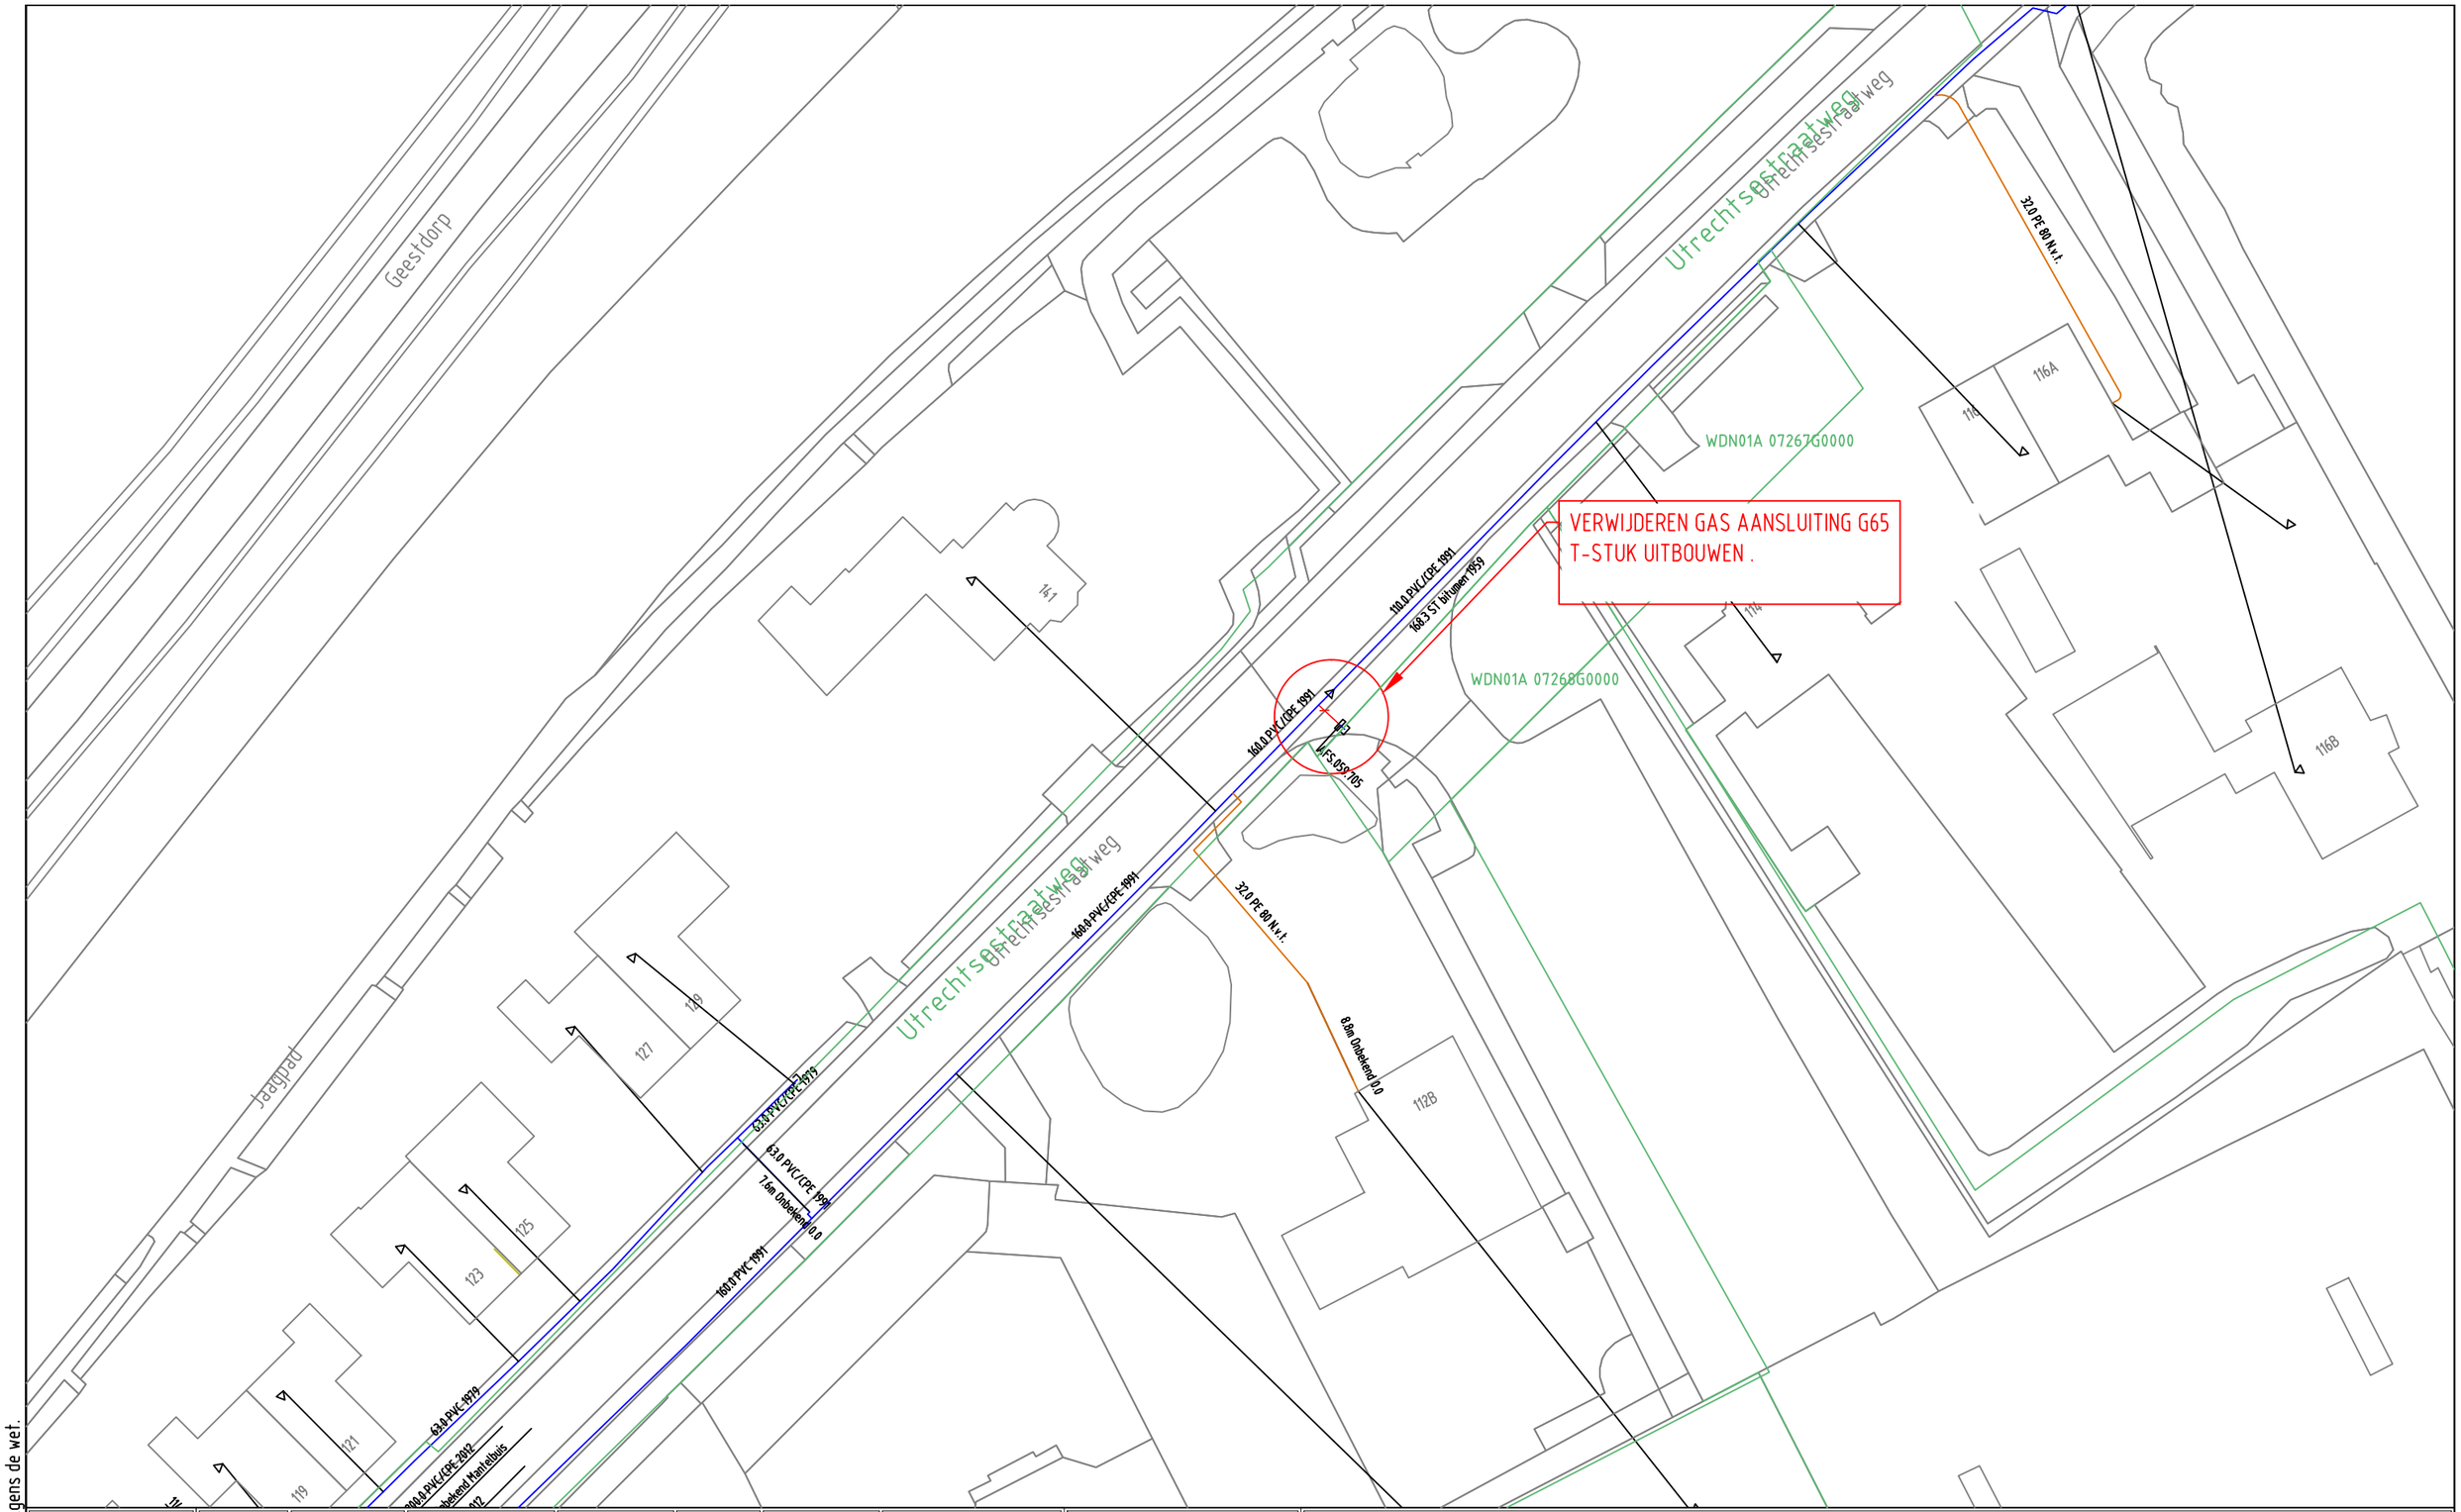

GAS NIEUW	Station · Buitenkast · LD-aansluiting · Aanboring · T-stuk · Afsluiter · Bescherming · Eindstuk · Verloopstuk · Materiaalovergang · Leeftijdsovergang · Abc Tekst · Zinkerbord · Isolatiekoppeling · Leiding nieuw · Leiding te rijzen · Leiding te rooien · Buiten Bedrijf · Afblaas · Kadaster
GAS BESTAAND	Station · Buitenkast · Leveringspunt · Aanboring · T-stuk · AFS 072 656 AFS 093 789 Afsluiter · Bescherming · Sifon · Materiaalovergang · Leeftijdsovergang · Eindstuk · Reparatiestuk · Verloopstuk · Diepteligging · KB annode · Isolatiestuk · Stoppelpunt · Zakbaak · Ext. huisdrukregelaar · KB meetpaal · KB meetpunt · Lekherstel · 30/100/200 MBar · 30 MBar · 100 MBar · 200 MBar · 1 - 4 Bar · 8 Bar · Buiten Bedrijf

Opmerkingen/Tracélengte;

STEDIN

Formaat: A3
Schaal: 1:500
Volgend bladnr:

20171128 Trace Gas
Utrechtsestraatweg 112 A - 3445 AX Woerden
LD-PLAN
Detailontwerp/Vergunning G

Wijz: #0	Get: Z. Simic
Datum: 28-11-2017	Gec: JAN VAN HAL
Project: 930000068660 KGK Aanvraag	
Ordernr: 50131996	
Documentnr: 20171128-0000-061	
Status: In bewerking	Bladnr: 061

Auteursrecht voorbehouden volgens de wet.