
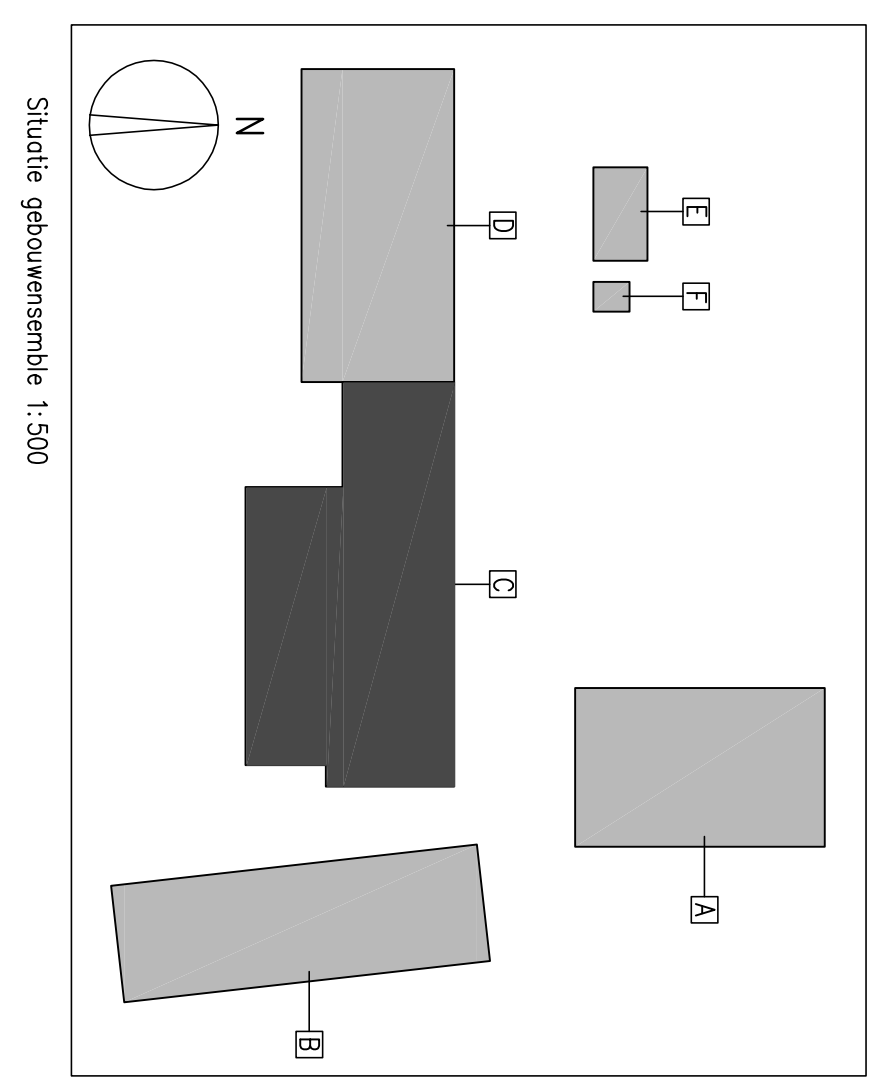
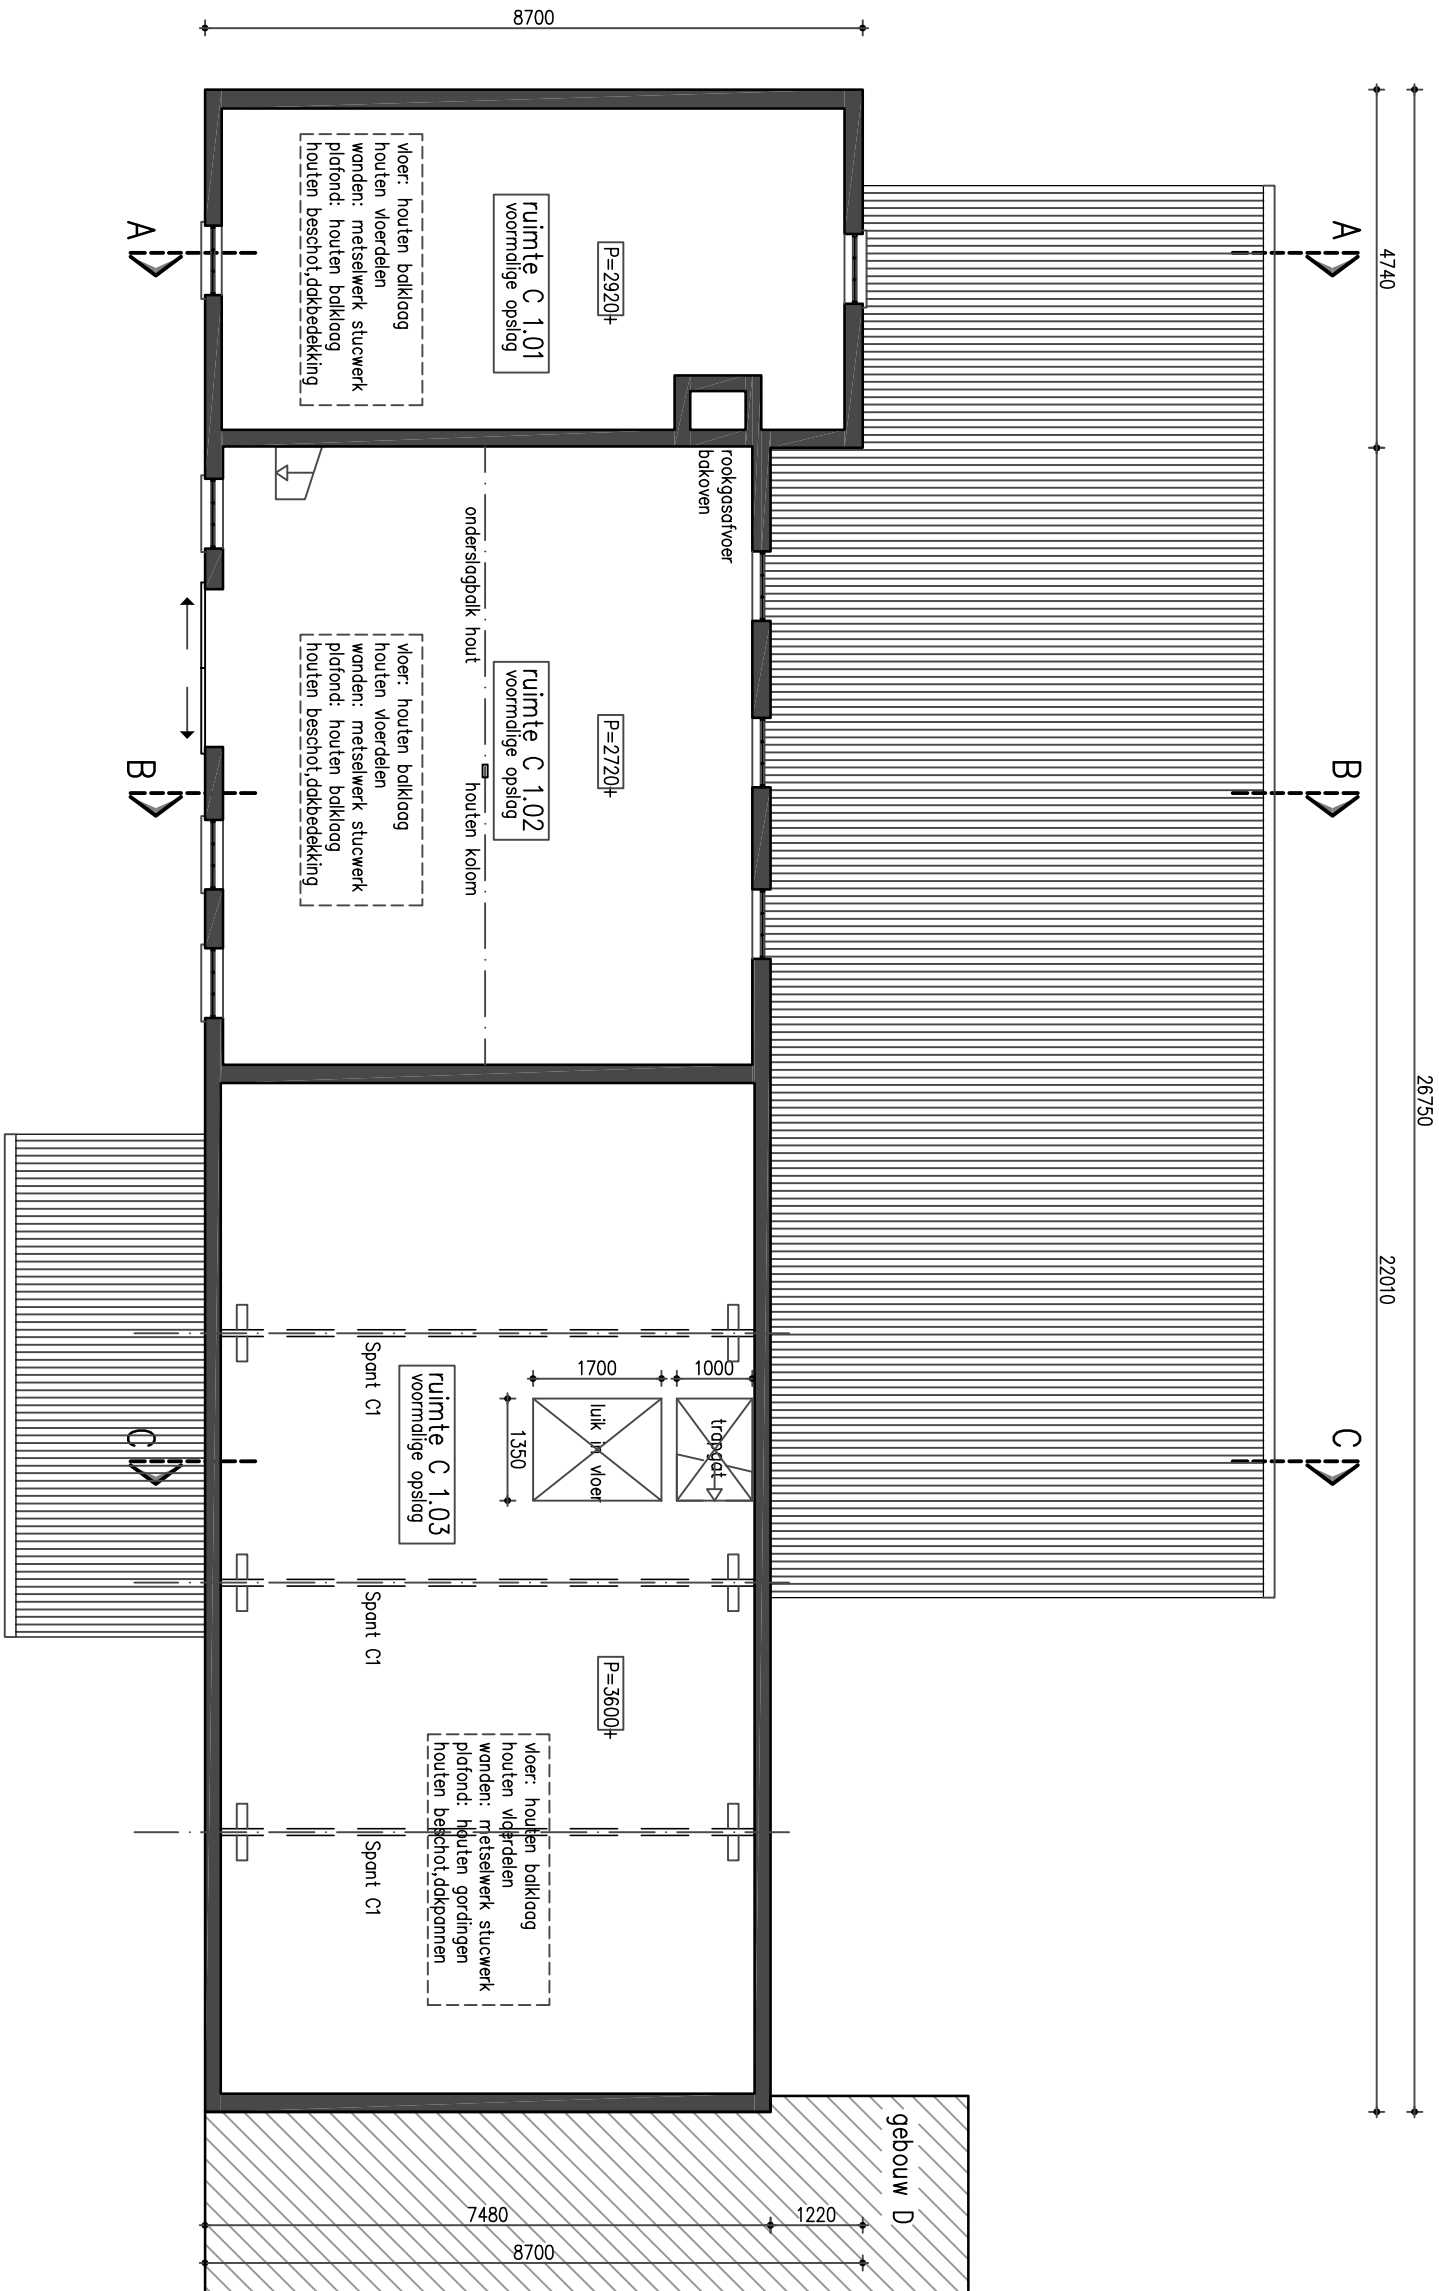
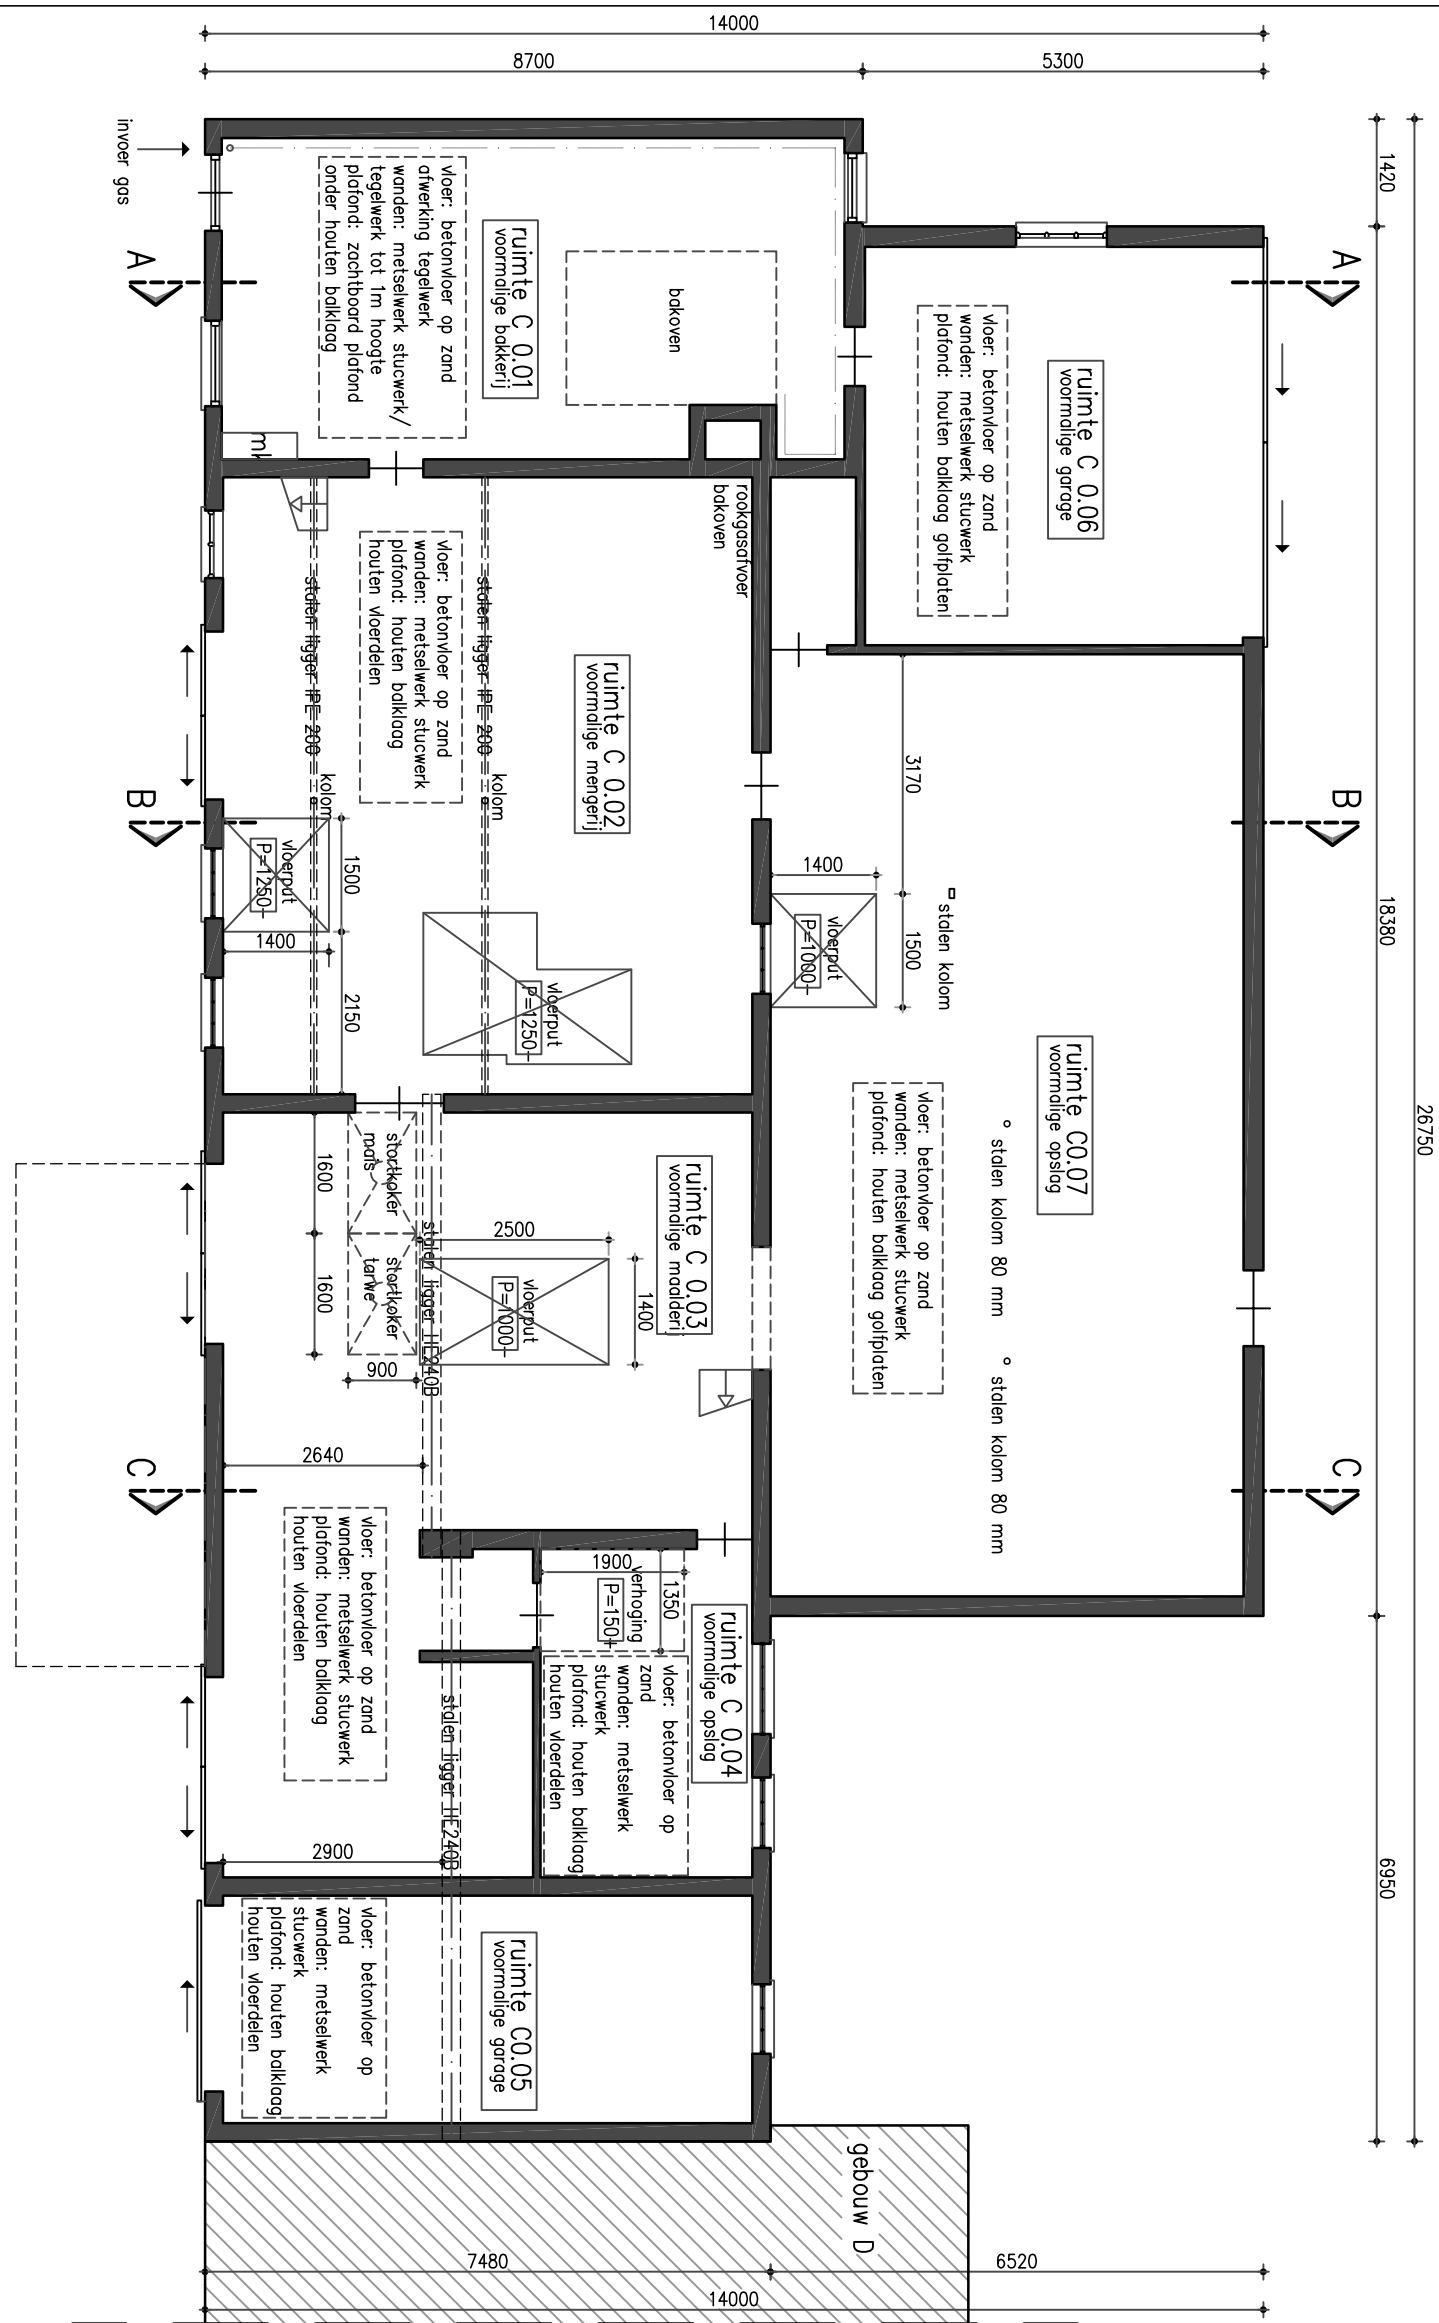
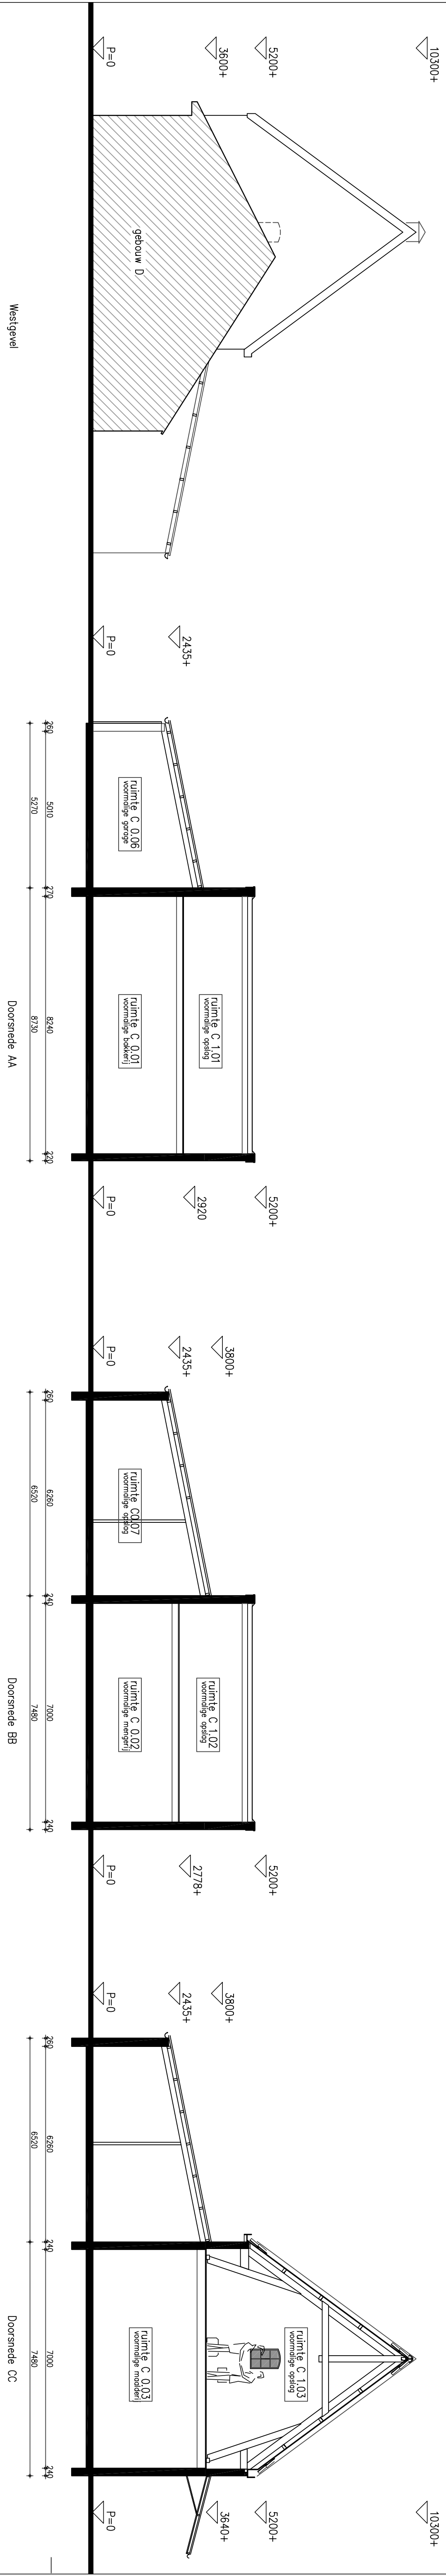


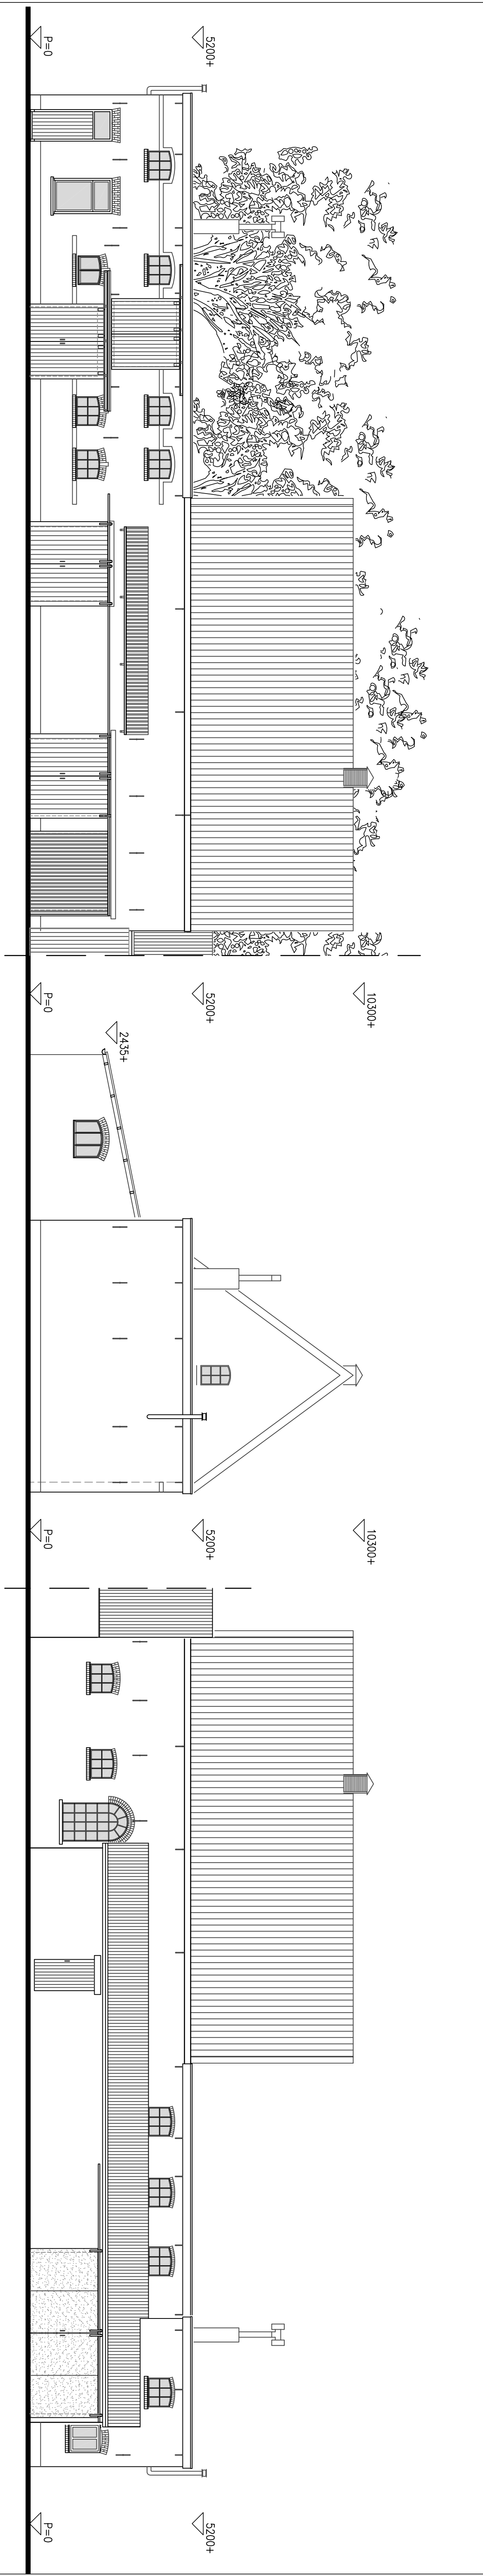

Realiseren van een serre bij Theetuin Vierakker

i.o.v. Dhr. B.E. Hiddinga en dhr. J.F. Omvlee
IJseltweg 13
7233 SJ Vierakker
06-11250614
06-10-2017 TG

Bouwaanvraag
Gemeente Bronckhorst
06-11250614
06-10-2017 TG
BS-01

DIJKMAN BOUW
Lage Weide 23, 7231 NN Wierseveld
tel. 0575 - 522577, fax 0575 - 521020
06-10-2017, 499