
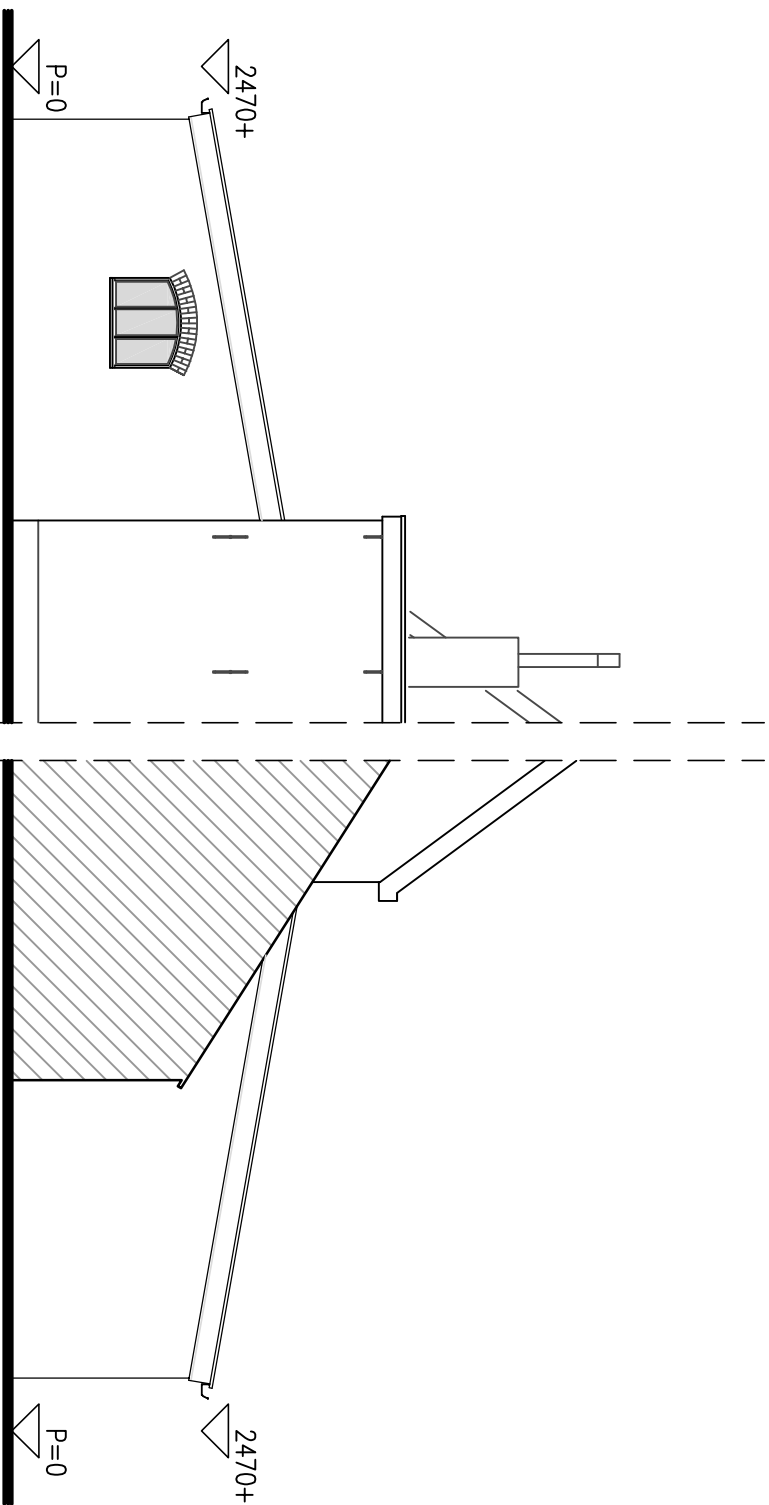


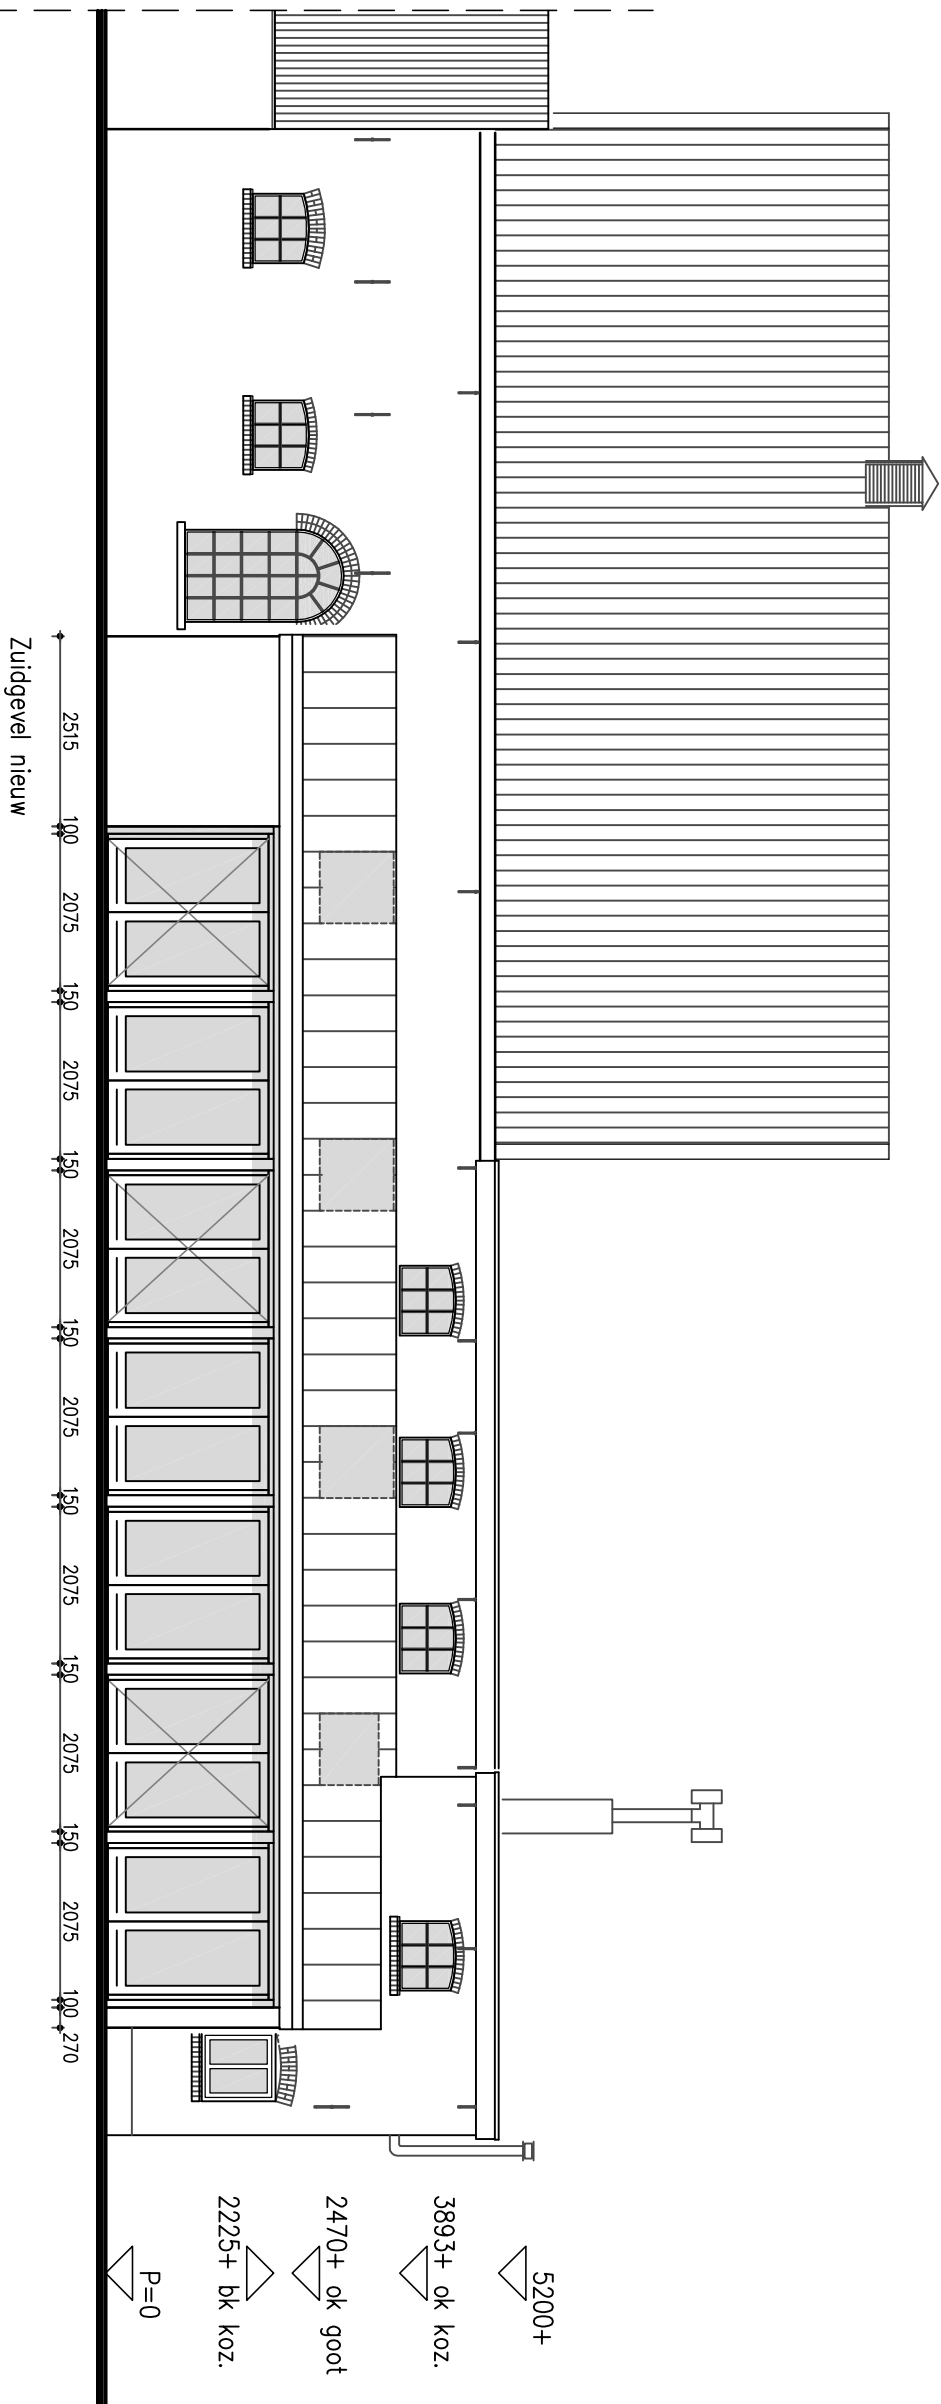

Realiseren van een serre bij Theetuin Vierakker

i.o.v. Dhr. B.E. Hiddinga en dhr. J.F. Omvlee
IJseltweg 13
7233 SJ vierakker
06-11250614
14-11-2017 TG
Gemeente Bronckhorst
06-11250614
schaal 1:100
BA-01

DIJKMAN BOUW
Lage Weide 29, 7231 NN Wamsveld
tel. 0575 - 522577, fax 0575 - 521020
Gevelaanzichten nieuw
080121H703_DB_bouwaanvraag_28-11-2017.dwg