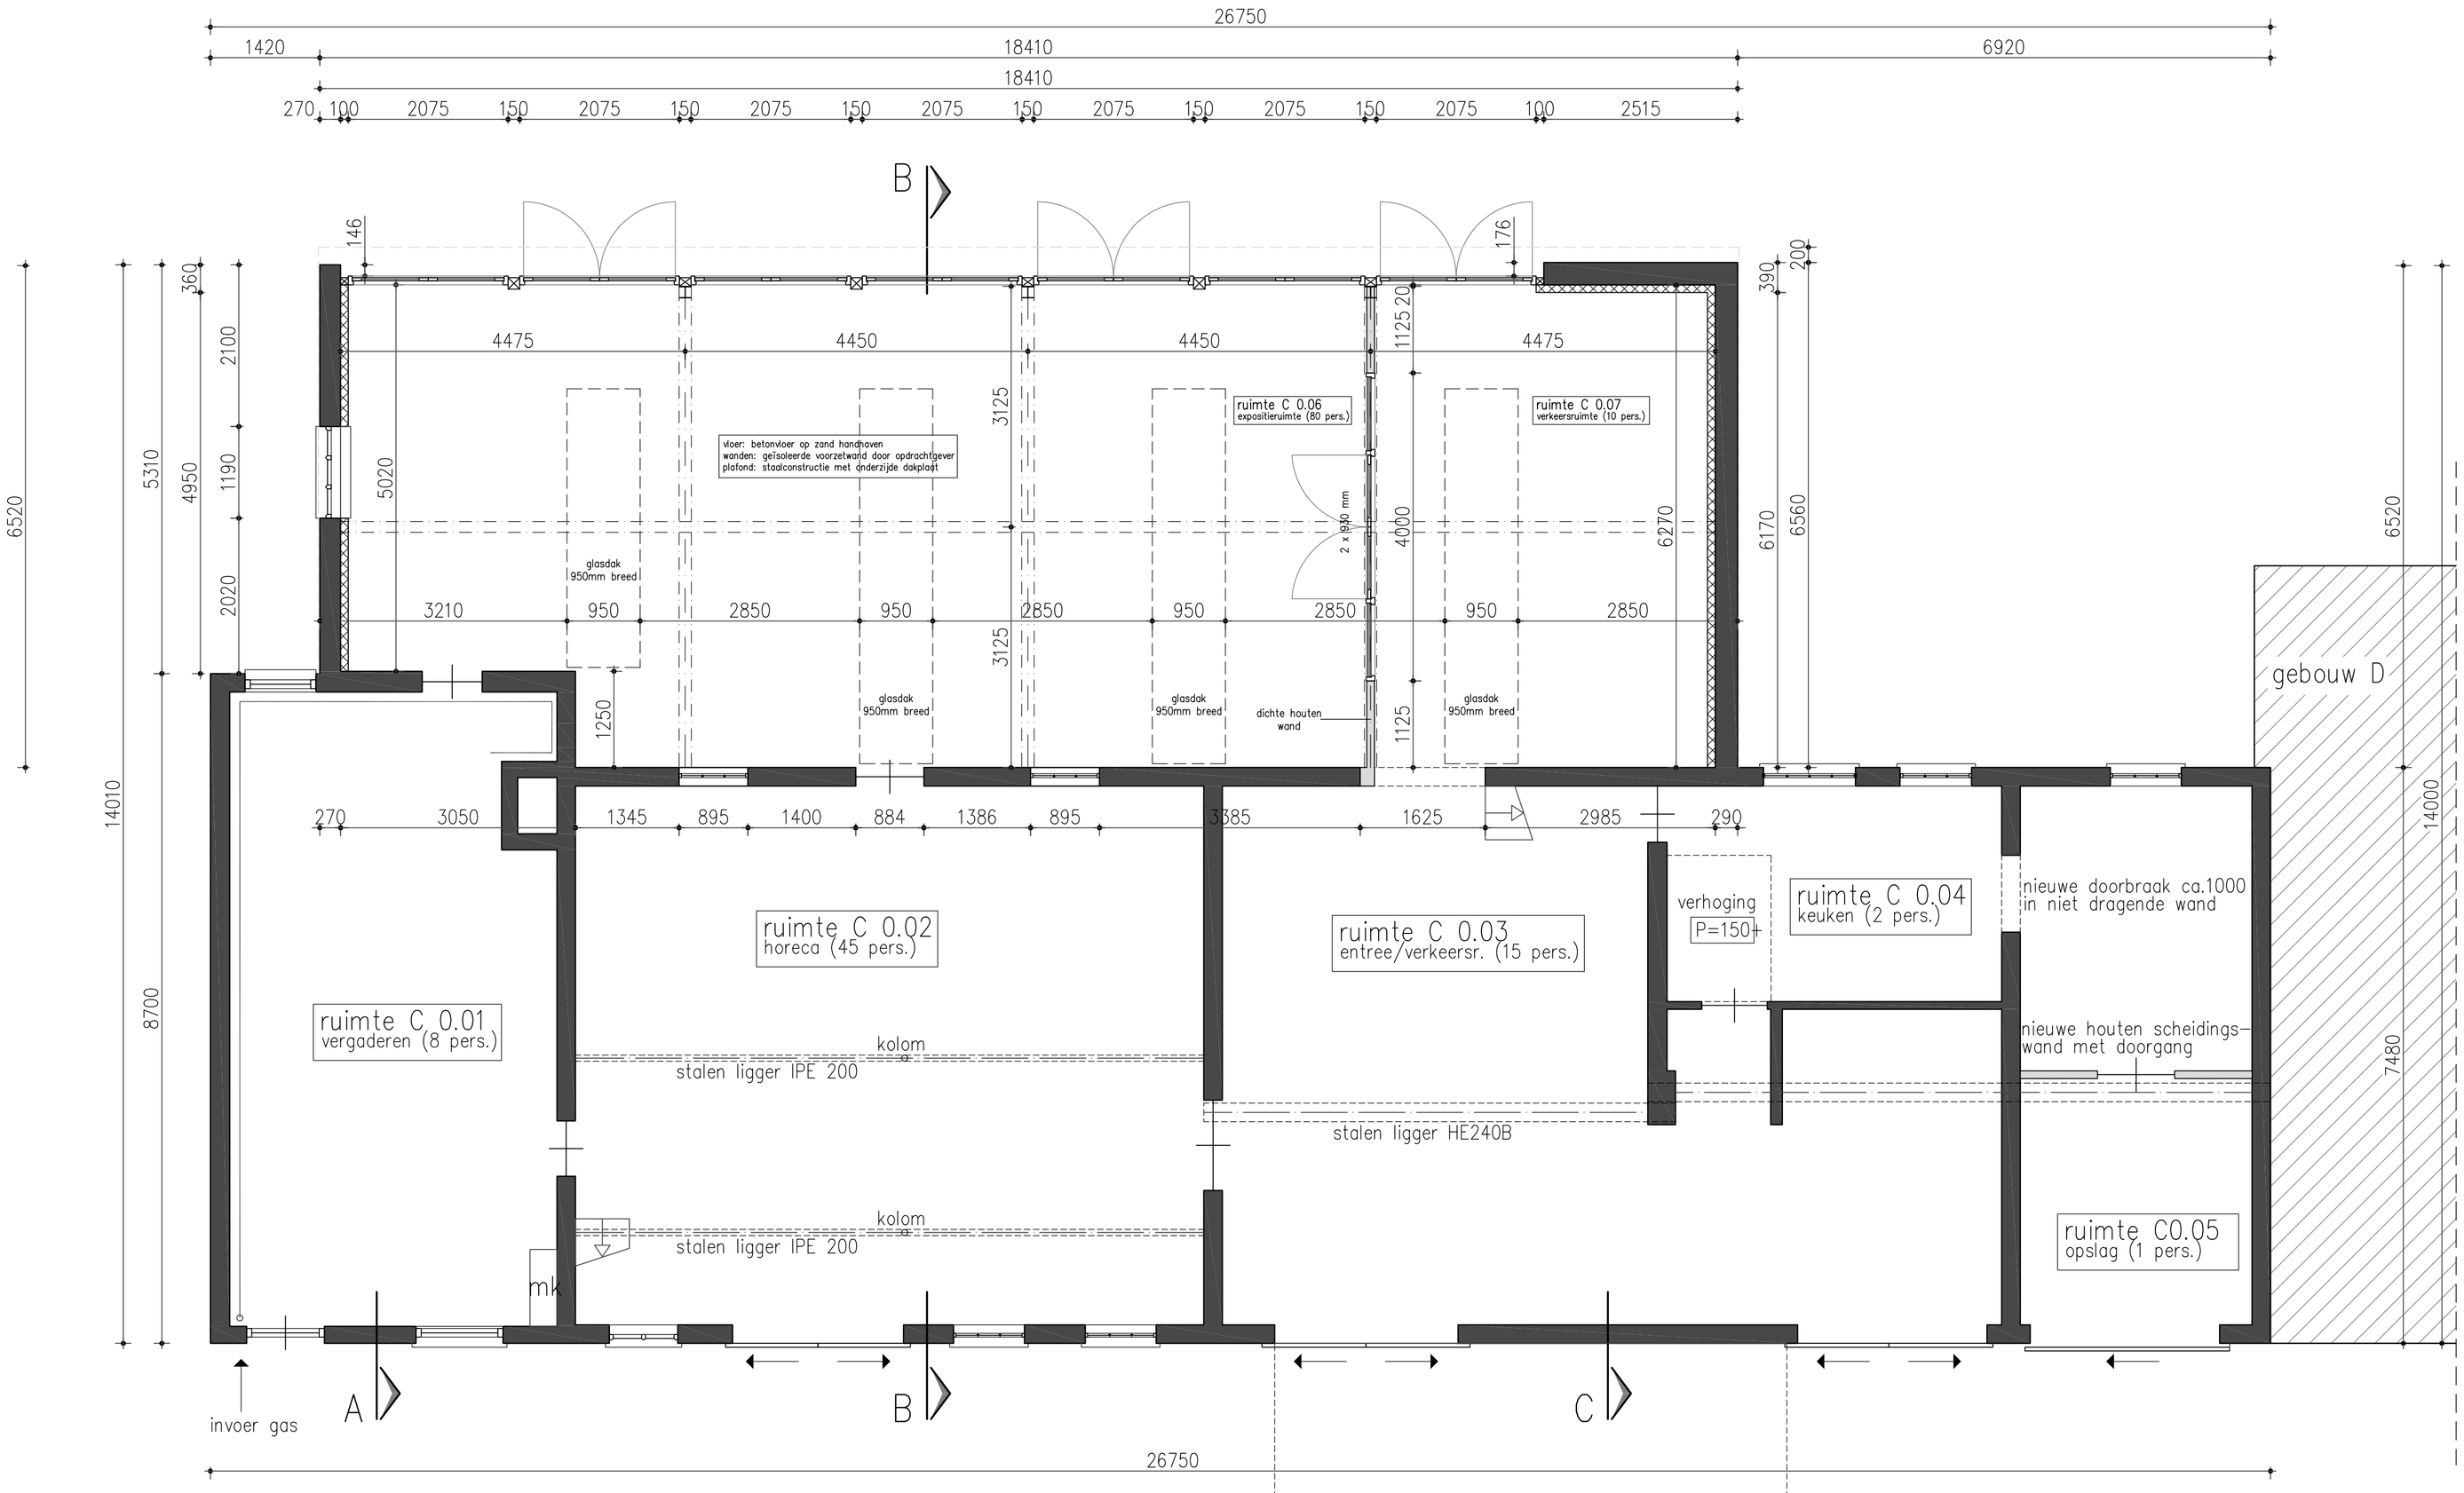

Begane grond nieuw
(voor benoeming ruimtes vlgs. Bouwbesluit, zie berekening Horstman dd. 24-11-2017)

Realiseren van een serre bij Theetuin Vierakker

i.o.v. Dhr. B.E. Hiddinga en dhr. J.F. Omvlee — ~~06-10-2017 TG~~
IJselweg 13 — ~~12-10-2017 TG~~
7233 SJ vierakker — 06-11250614 — ~~14-11-2017 TG~~

Bouwaanvraag — 28-11-2017 TG
Gemeente Bronckhorst — schaal 1:50 — **BA-02**

DIJKMAN BOUW
Lage Weide 29, 7231 NN Warnsveld
tel. 0575 - 522577, fax 0575 - 521020

▲ Plattegrond nieuw
▲
▲
▲

08012IH703_DB_bouwaanvraag_28-11-2017.dwg