




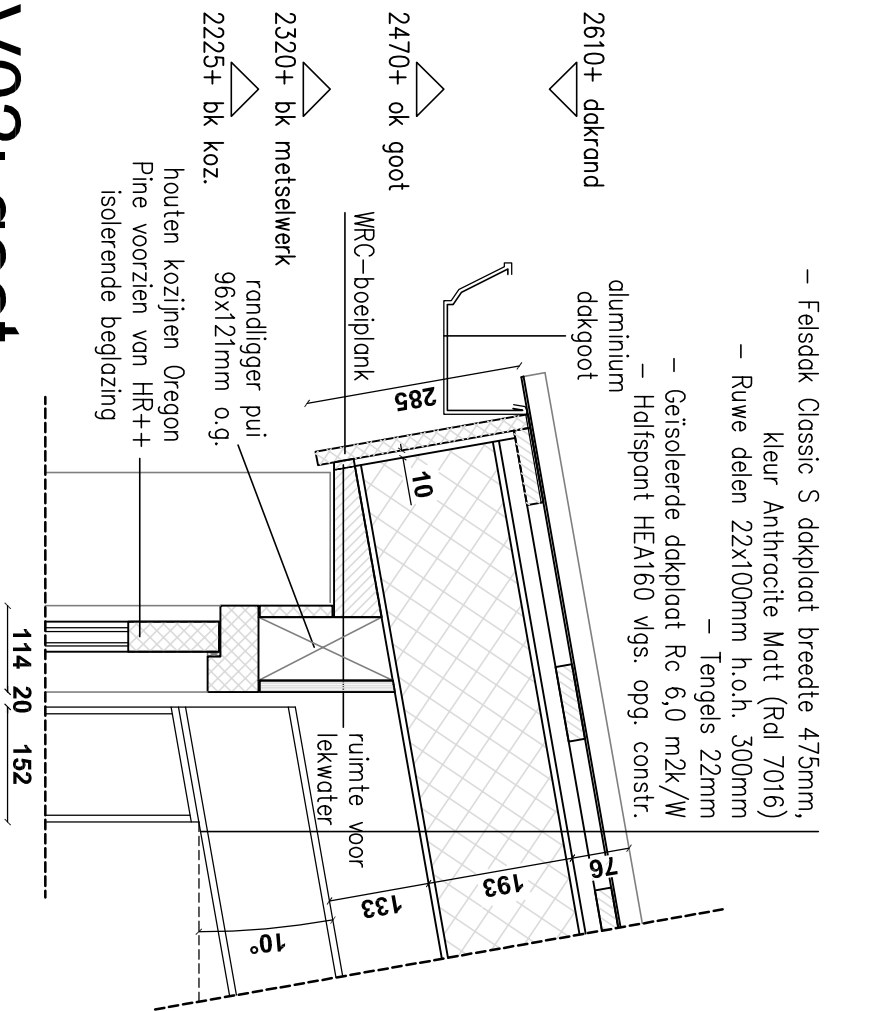


V02: goot

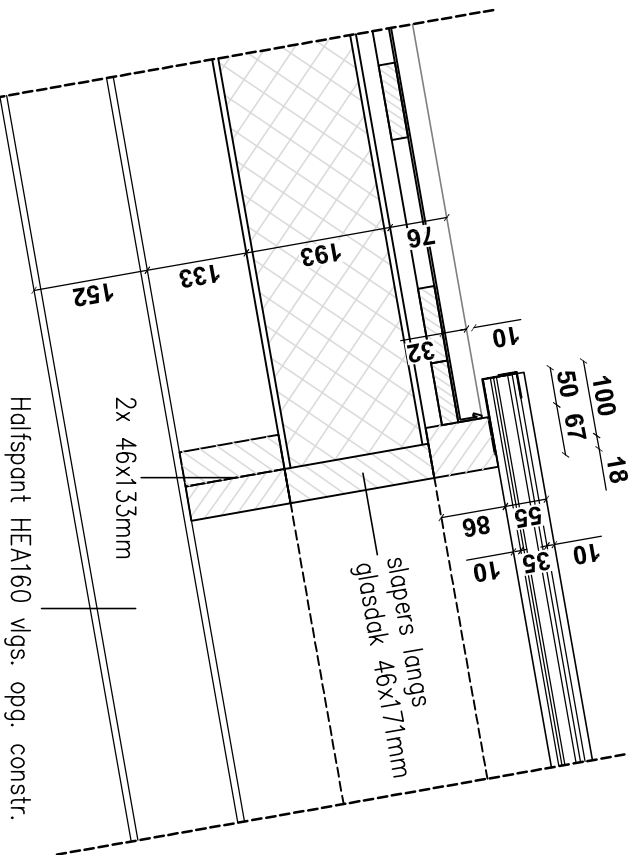


V05: glasdak

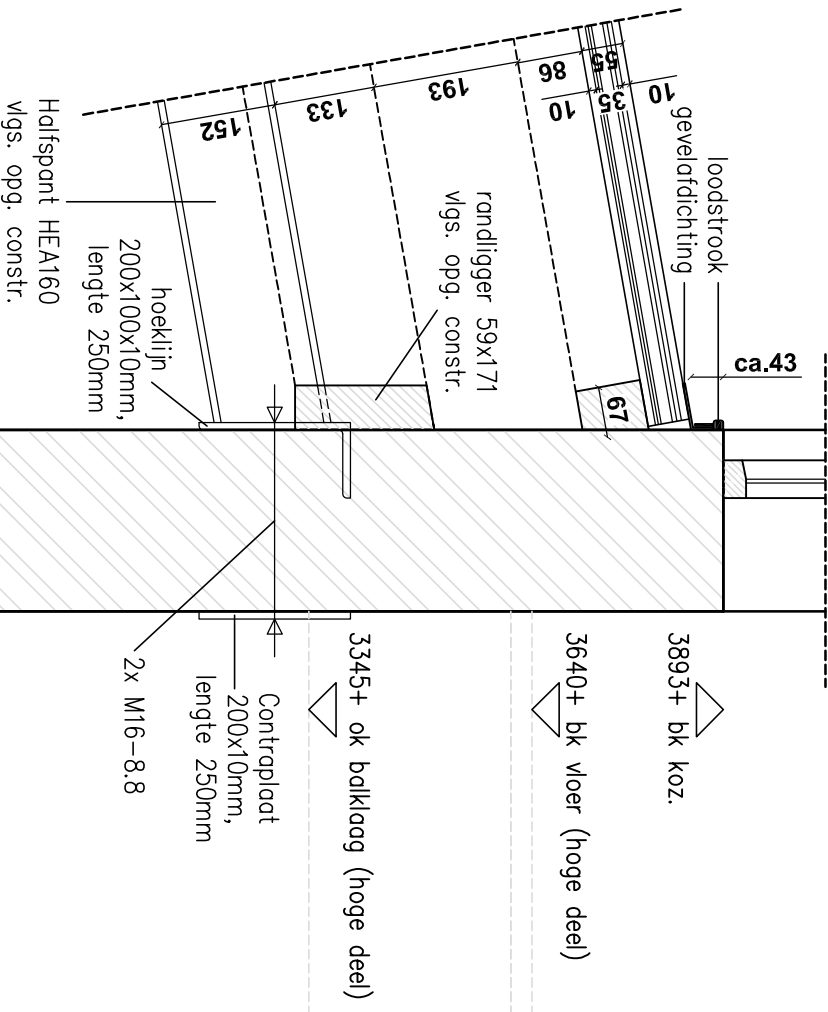

V03: gevel

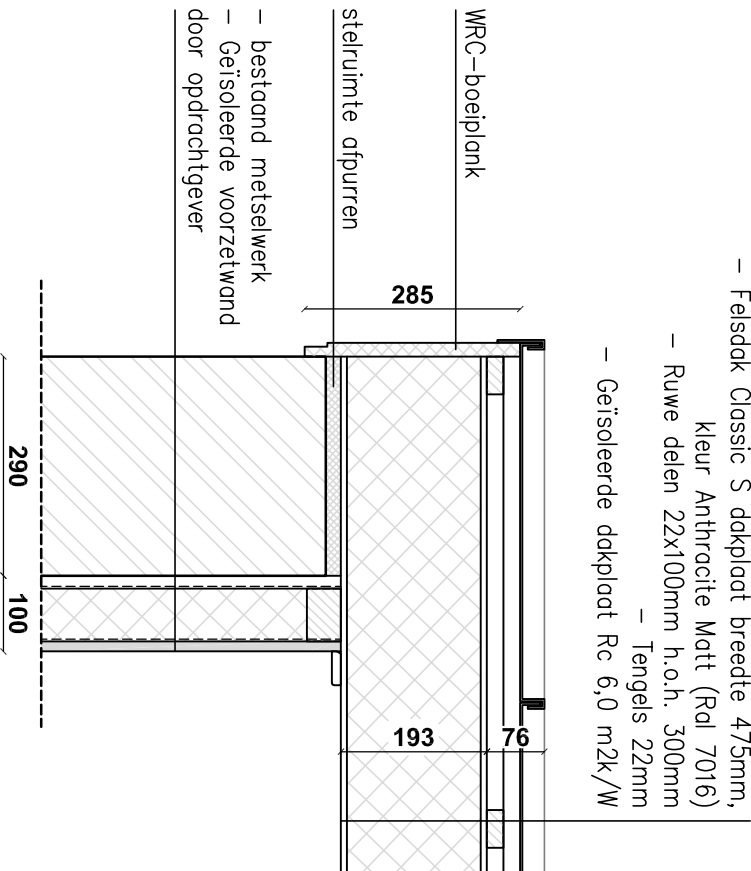

V04: dakrand

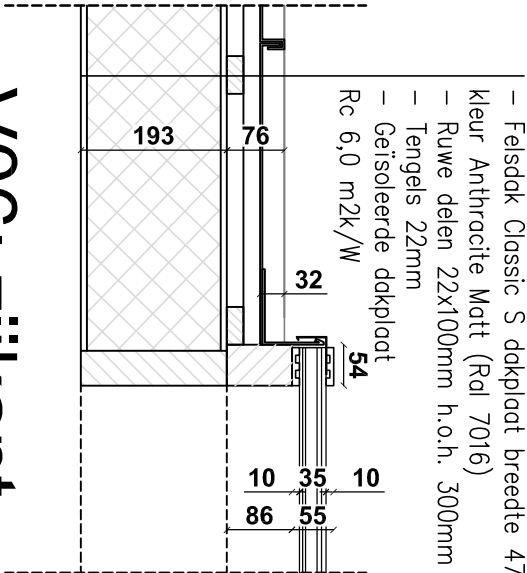

V06: zijkant
glasdak

Realiseren van een serre bij Theetuin Vierakker

i.o.v. Dhr. B.E. Hiddinga en dhr. J.F. Omvlee

IJsselweg 13

7233 SJ vierakker

Bouwaanvraag

Gemeente Bronckhorst

06-11250614

schaal 1:10

BA-05

DIJKMAN BOUW

Lage Weide 29, 7231 NN Wamsveld
tel. 0575 - 522577, fax 0575 - 521020

▲ Details
▲
▲
▲