


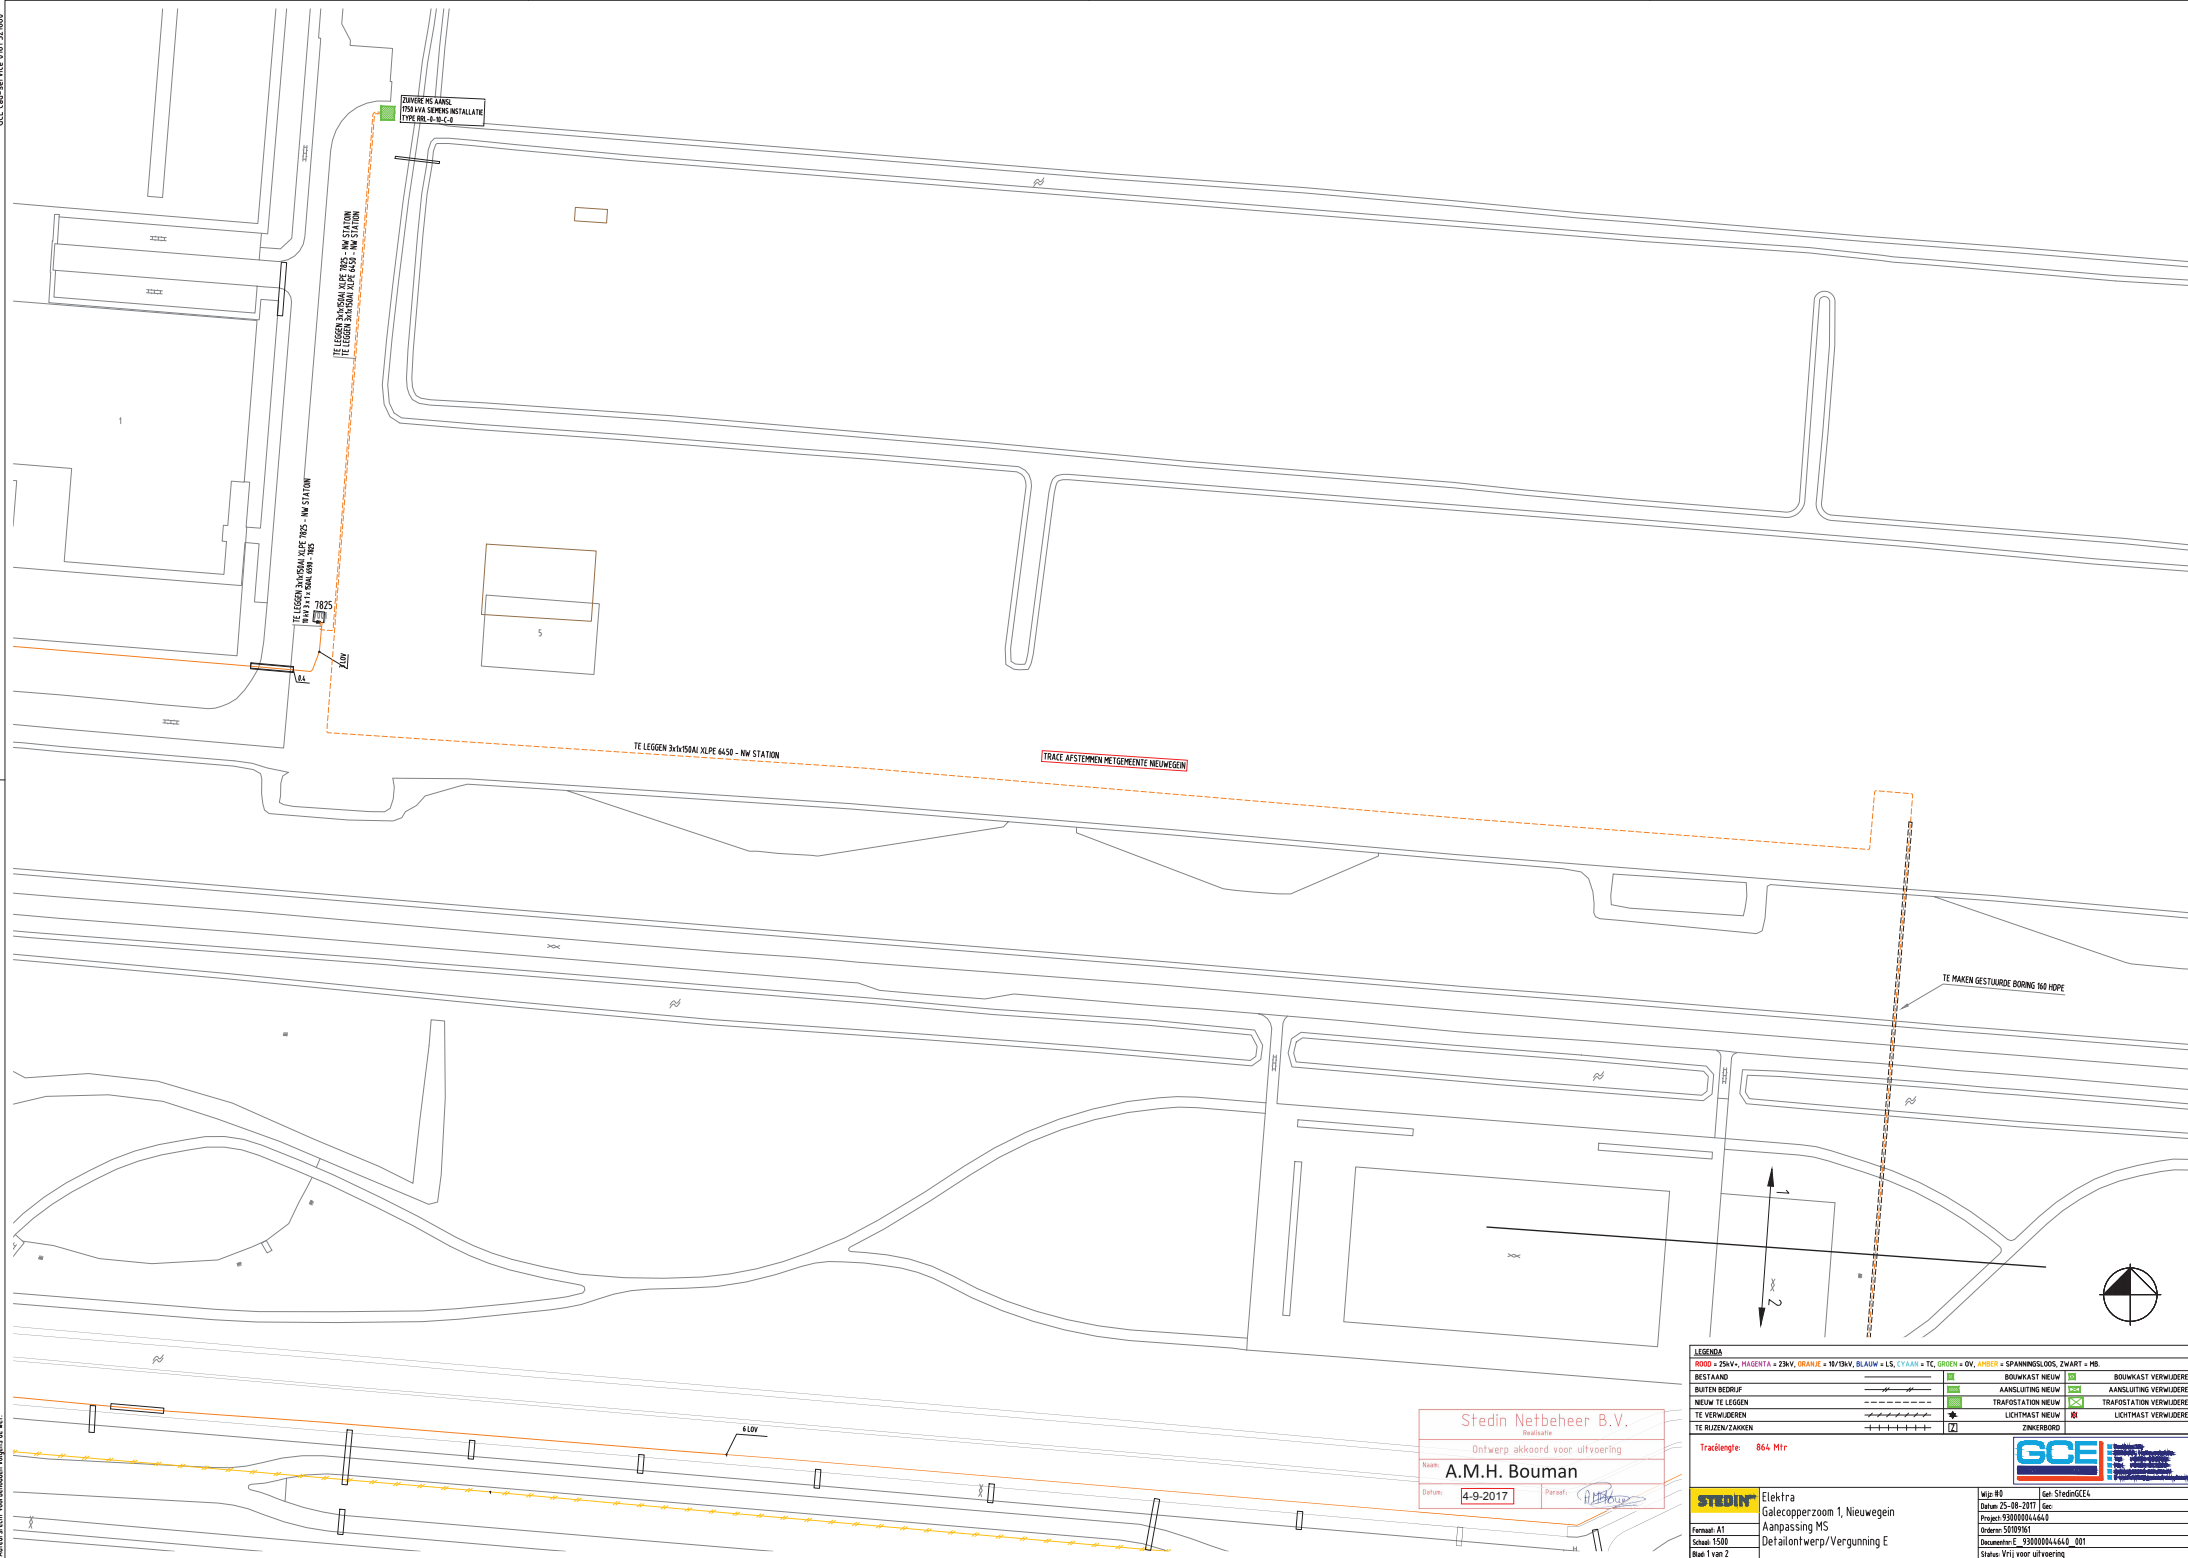

Stedin Netbeheer B.V.	
Realisatie	
Ontwerp akkoord voor uitvoering	
Naam: A.M.H. Bouman	
Datum: 4-9-2017	Paraf: 

LEGENDE					
8000 = 25Wv, MAGENTA = 23Wv, ORANJE = 10/19Wv, BLAUW = 15, 17, 19AAN = TC, GROEN = DV, ANEST = SPANNINGSLOS, ZWART = MB					
BESTAND			BOLKMAST NIEUW		BOLKMAST VERWIJDEREN
BUITEN BEDRUF			AANSLUITING NIEUW		AANSLUITING VERWIJDEREN
NIEUW TE LEGGEN			TRANSFORMATIE VERWIJDEREN		
TE VERWIJDEREN			LICHTMAST NIEUW		LICHTMAST VERWIJDEREN
TE RIJZEN/ZAKKEN			ZINKERBORD		
Trackinge 864 Mtr					
					

	Elektra	Wij 90	Gas StedinGCL
	Galecopperzoom 1, Nieuwegein	Datum 25-08-2017	
	Aanpassing MS	Project 9300004640	
	Detailontwerp/Vergunning E	Docuente E. 9300004640_001	
Formaat A1		Status Vrij voor uitvoering	
Schaal 1:500			
Blad 1 van 2			