


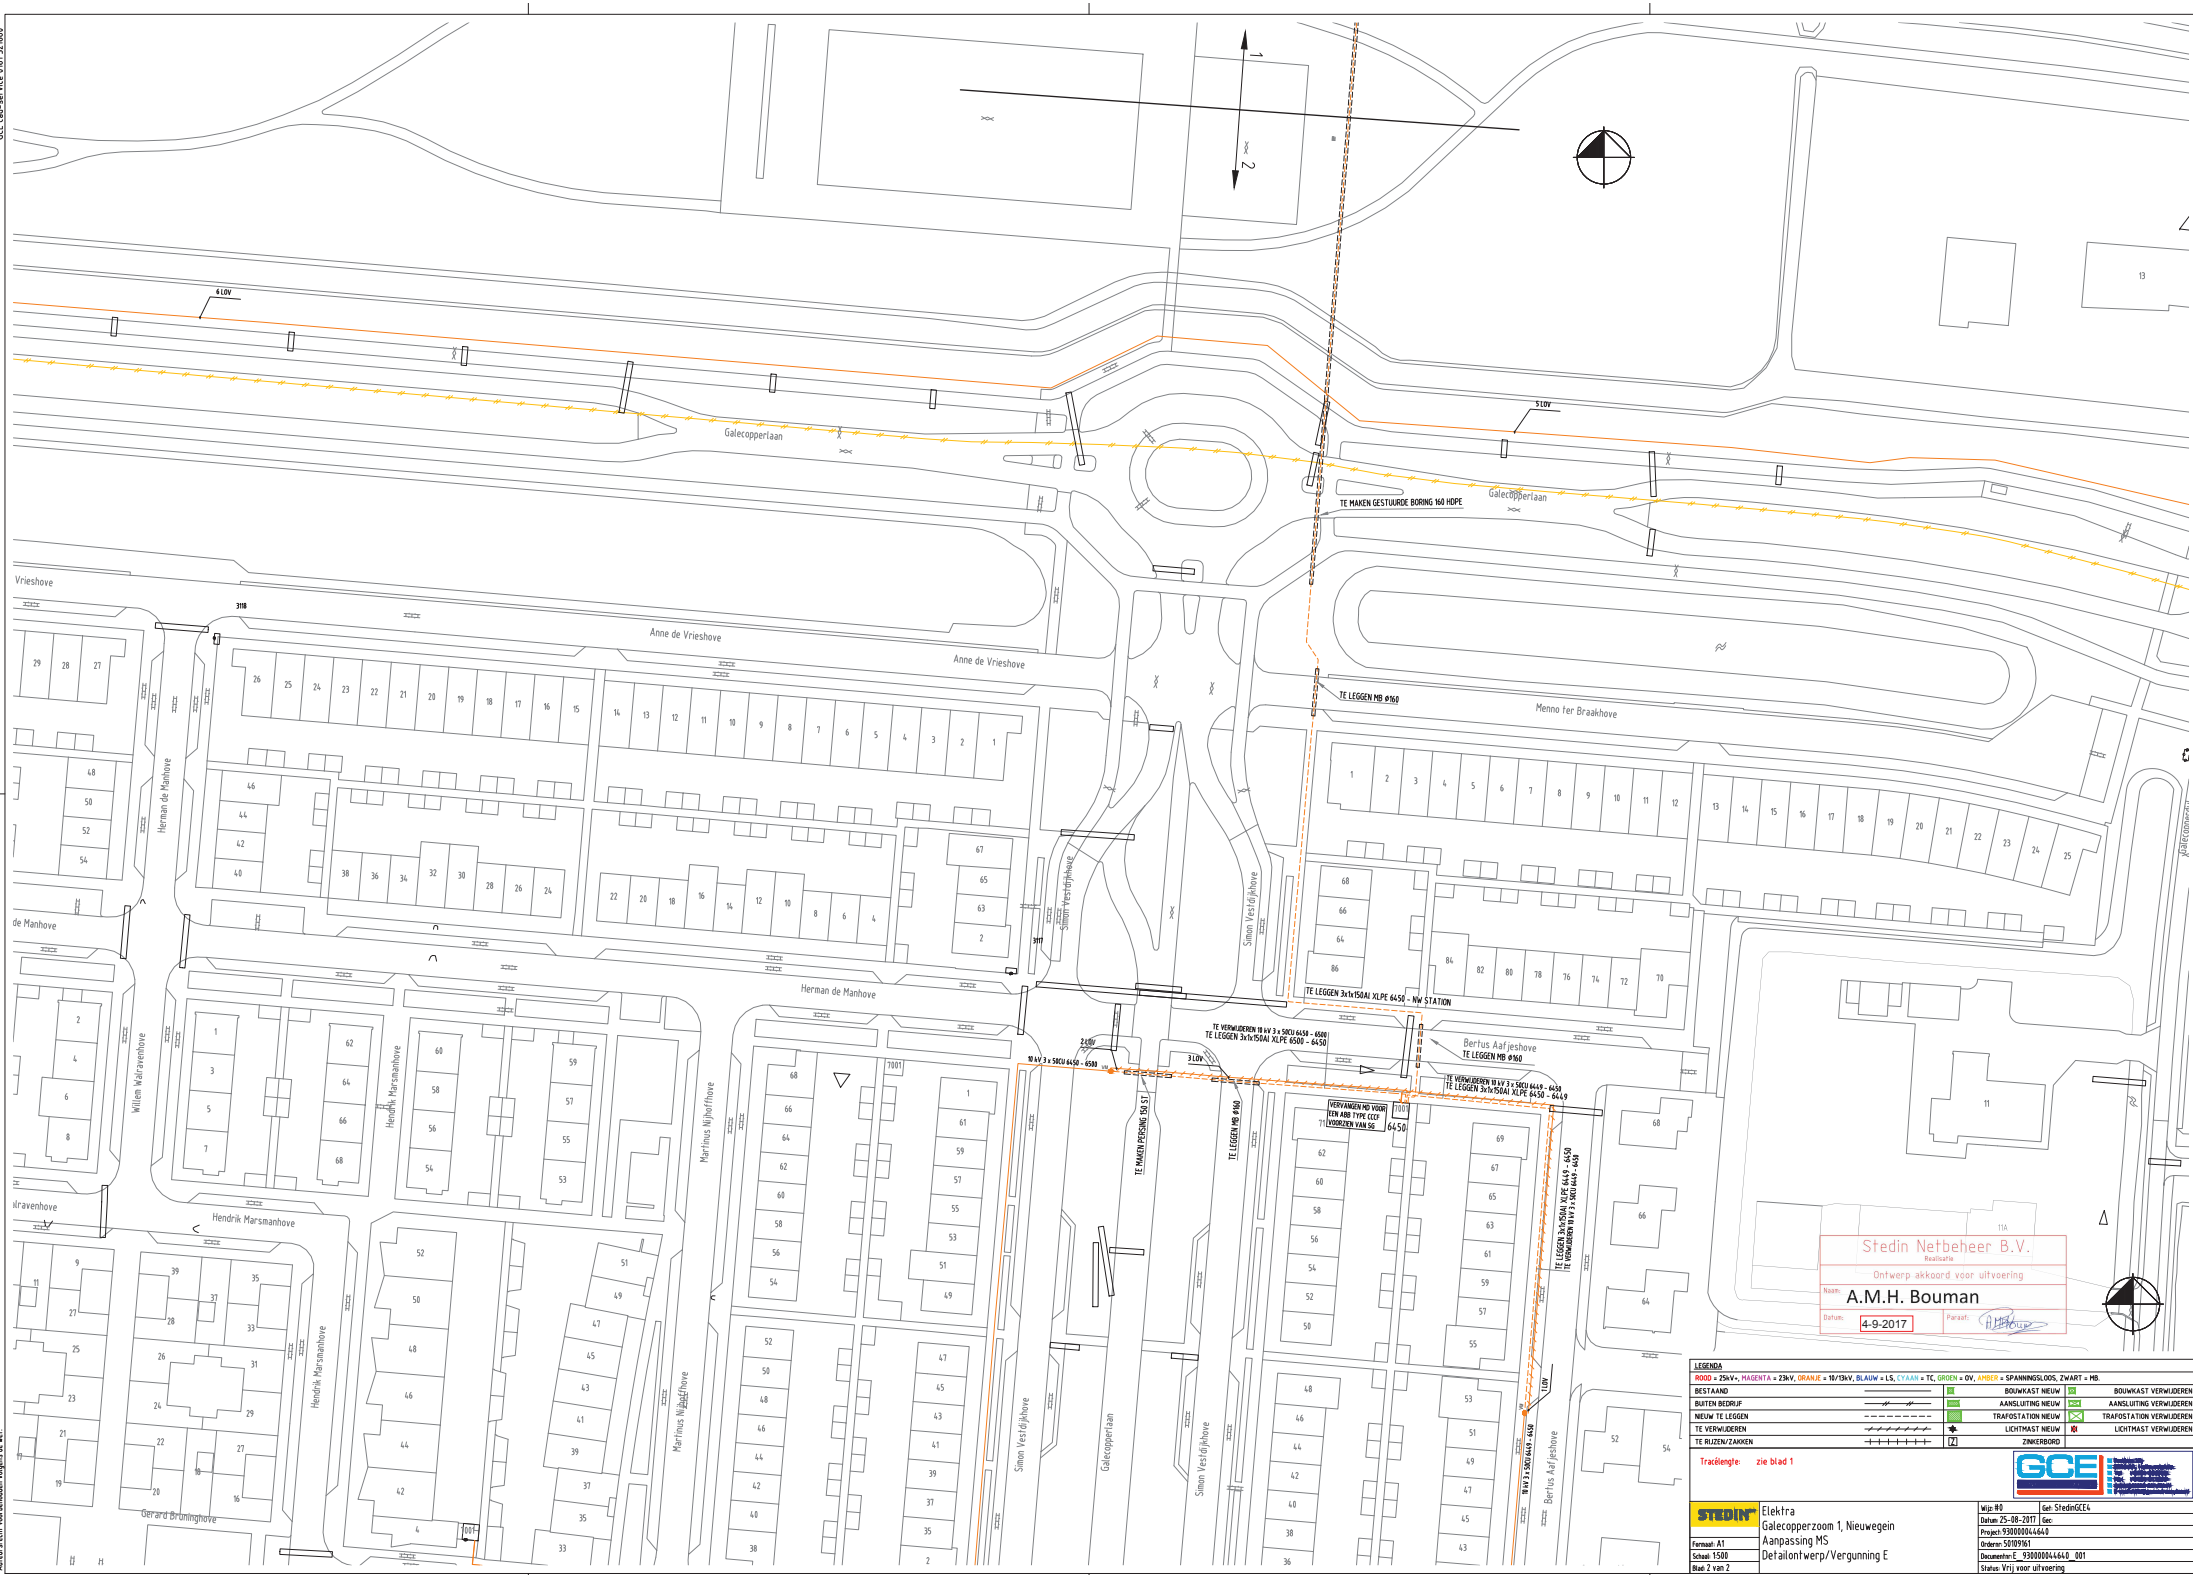

Realistic	
-----------	--

A. M. L. Deuren

Nature:		Percent:
---------	--	----------

4-9-2017

LEGENDA

ROOD = 25kV+, MAGENTA = 23kV, ORANJE = 10/15kV, BLAUW = 15, CYAN = TC, GROEN = OV, AMBER = SPANNINGSLOOS, ZWART = MB.					
BESTAAND			BOUWKAST NIEUW		BOUWKAST VERWIJDEREN
BUITEN BEDRIJF			AANSLUITING NIEUW		AANSLUITING VERWIJDEREN
NIEUW TE LEGGEN			TRAFOSTATION NIEUW		TRAFOSTATION VERWIJDEREN
TE VERWIJDEREN			LICHTMAST NIEUW		LICHTMAST VERWIJDEREN

Tracélengte: zie blad 1

STEDIN

Elektra
Galecopperzoom 1, Nieuwegein
Aanpassing MS
Detailontwerp/Vergunning E

Wijze: #0	Geh: Steding
Datum: 25-08-2017	Gec:
Project: 930000044640	
Ordernr: 50109161	
Documentnr: E 930000044640 001	
Status: Vrij voor uitvoering	