



printdatum: \$DATE\$

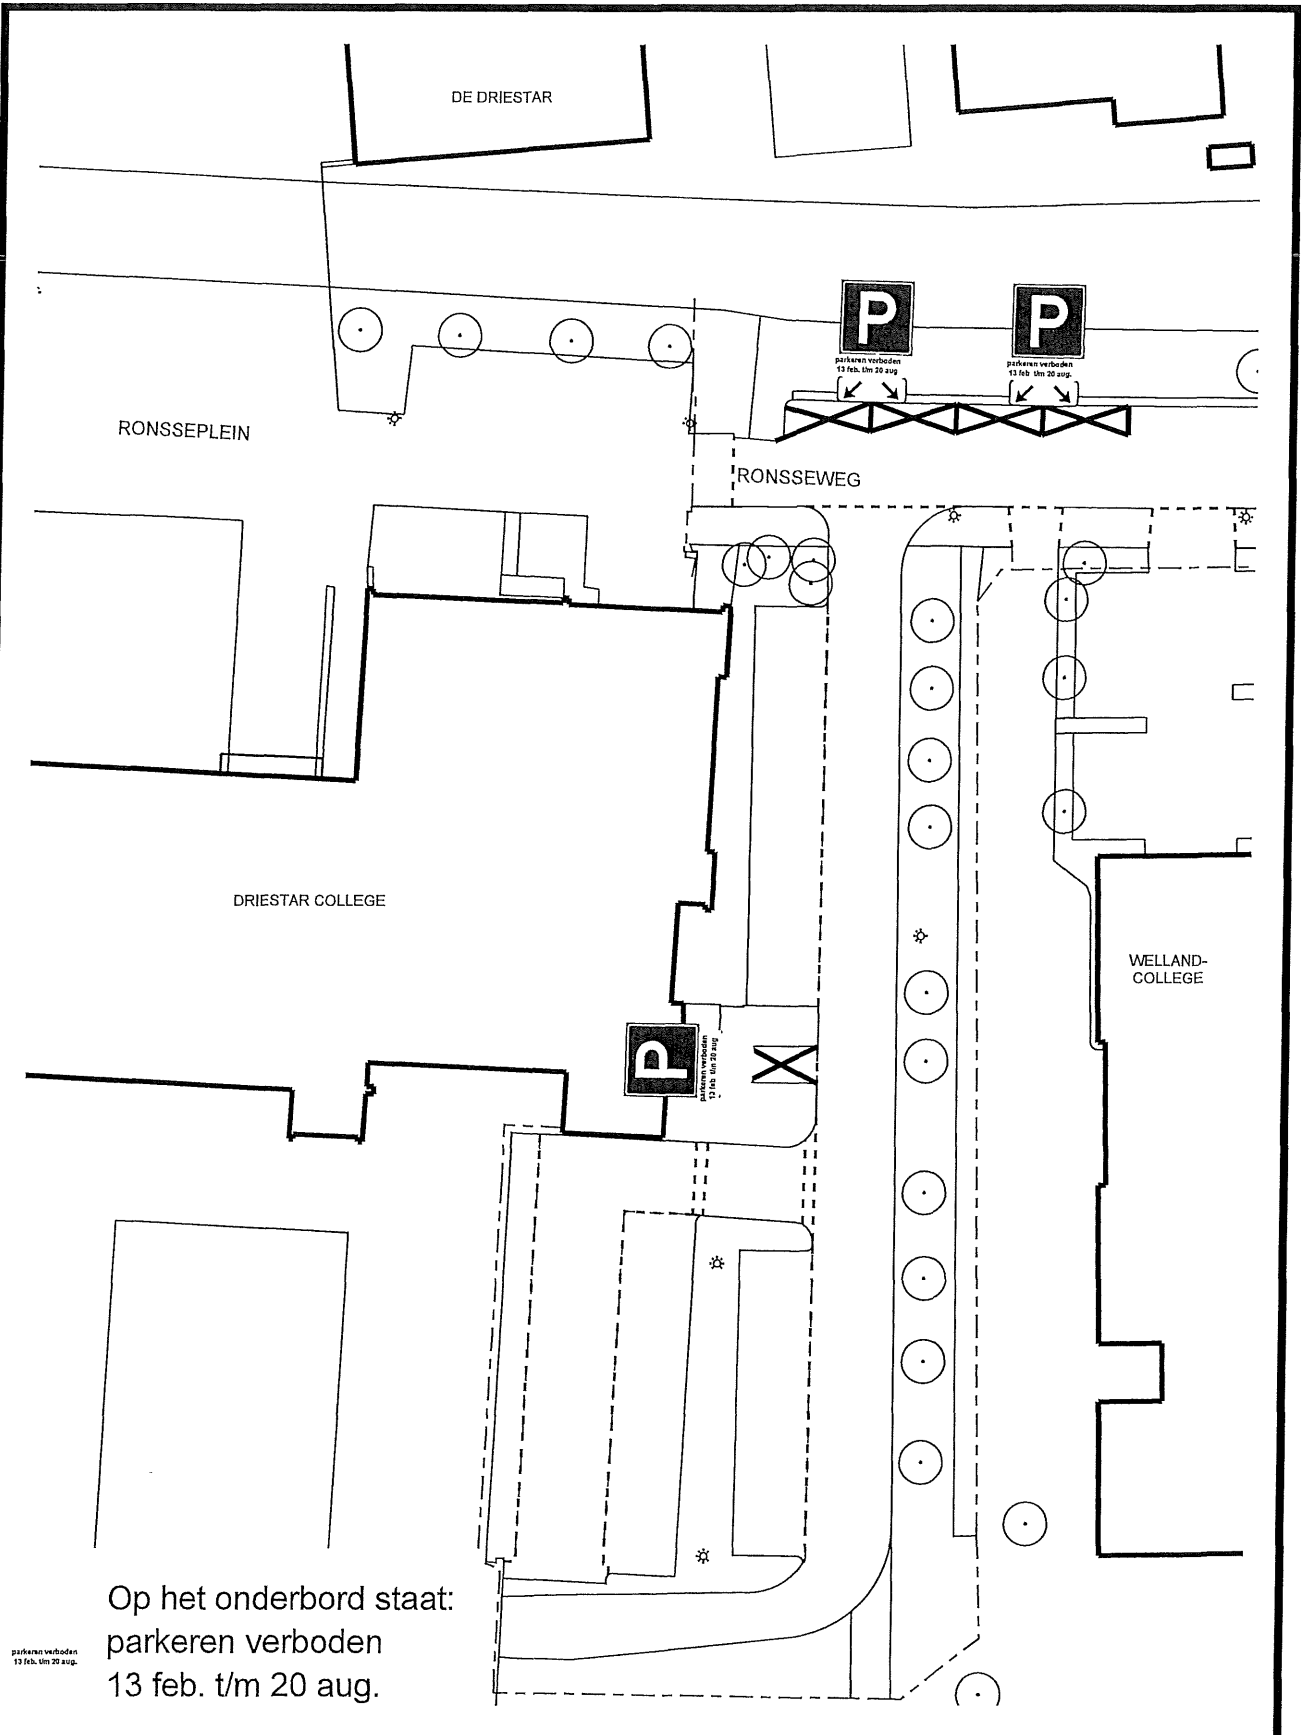

Op het onderbord staat:
 parkeren verboden
 13 feb. t/m 20 aug.

bezoekadres:
 Burgemeester Jamesplein 1
 2803 PG Gouda



gemeente
 gouda

postadres:
 postbus 1086
 2800 BB Gouda

afdeling Beheer Openbare Ruimte

VERKEERSBESLUIT

Behoort bij het besluit van B en W
 van Gouda

nummer : **1044114-2016**

directie :
 Ruimtelijke Ontwikkeling

schaal .

1:500



Dit is een gedeelte uit het digitaal bestand, dat aan wijzigingen onderhevig kan zijn. Aan hetgeen op deze afdruk is weergegeven kan geen enkel recht worden ontleend