



BOVENAANZICHT

Schaal 1:50

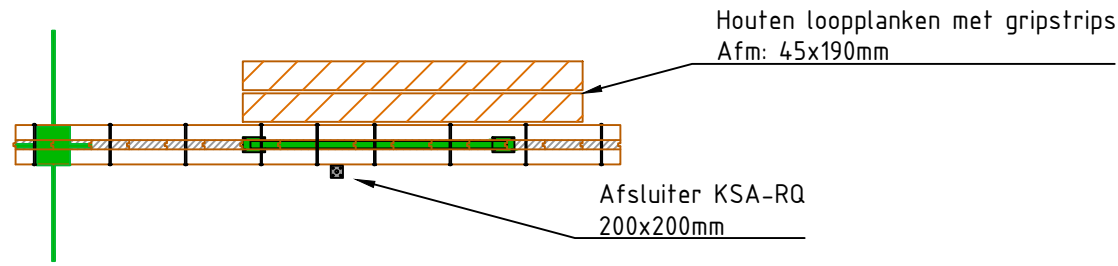


AANZICHT

Schaal 1:50

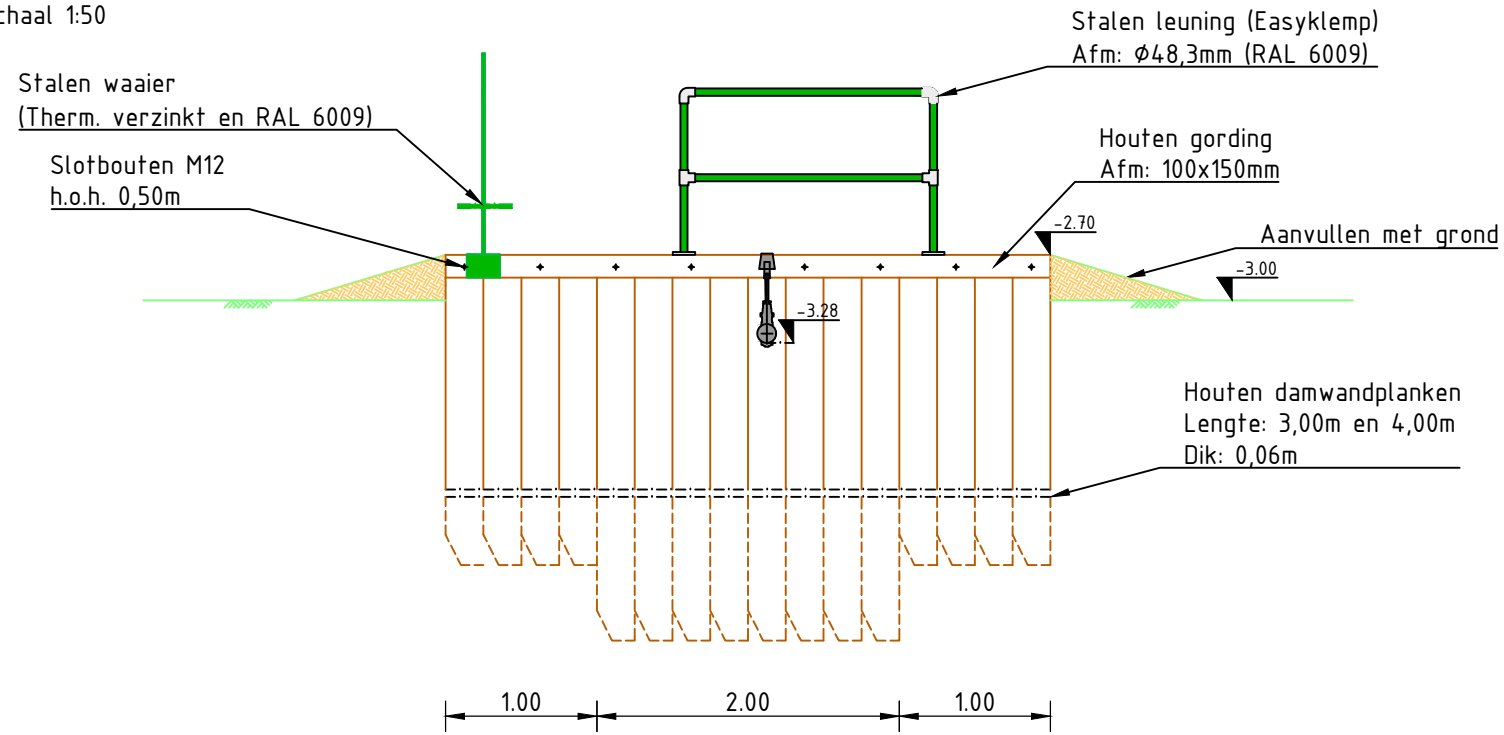


DOORSNEDE

Schaal 1:50

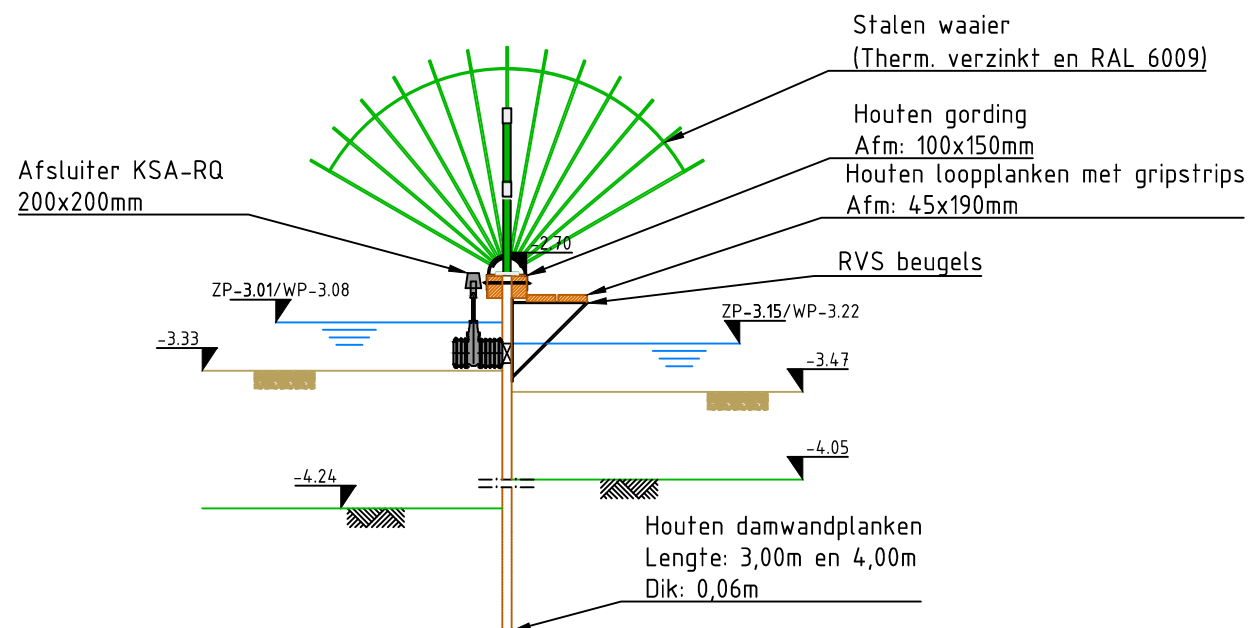

SITUATIE / BLADINDELING

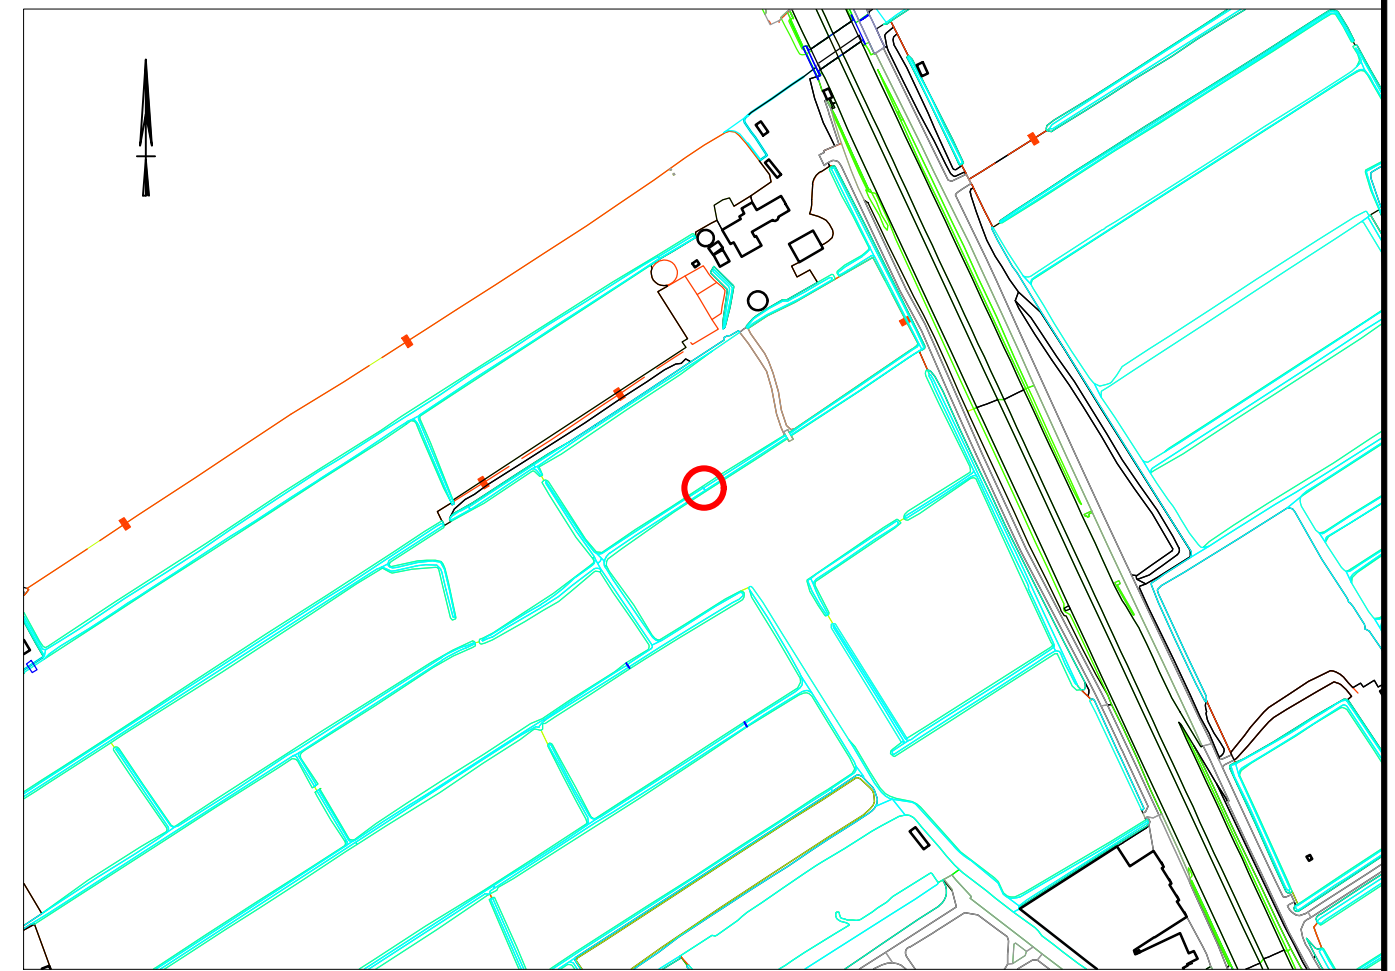

VERKLARINGEN

OPMERKINGEN

- Coördinatensysteem RD(x,y) en NAP(z)
- Maten in meters, tenzij anders vermeld
- Materiaalmaten in millimeters, tenzij anders vermeld
- Peilmaten in meters t.o.v. NAP, tenzij anders vermeld
- Diameters in millimeters, tenzij anders vermeld

-	-	-	-	-
02	20-11-17	MvR	MCr	Type afsluiter, aanpassingen leuning en slib laag zichtbaar
Versie	Datum	Getekend	Gecontroleerd	Wijzigingen

WIJZIGINGSBEHEER DOCUMENT HISTORIE

Opdrachtgever:	 Hoogheemraadschap van Delfland		
Opdrachtnemer:	 Verboon Maasland		
Project:	Deelopdracht 3 Maatregel Peilbesluit		
Opdrachtgever:	Hoogheemraadschap van Delfland		
Tekeningomschrijving:	Aanpassingen Maatregel 6		
Proj.Nr:	170127	Doc.Type: DWG / PDF	Doc.Nr: -
Gecontr.:	MvR	Papierformaat: ISO full bleed A3 (297.00 x 420.00 MM)	Status: OV
Gecontr.:	MCr	Tekeningnummer:	Schaal: 1 : 50
Datum:	10-11-2017	170127-01	Blad: 5 / 5
		Projectnummer 10087	Revisie: -
		Objectnummer 217477	