



BOVENAANZICHT

Schaal 1:50

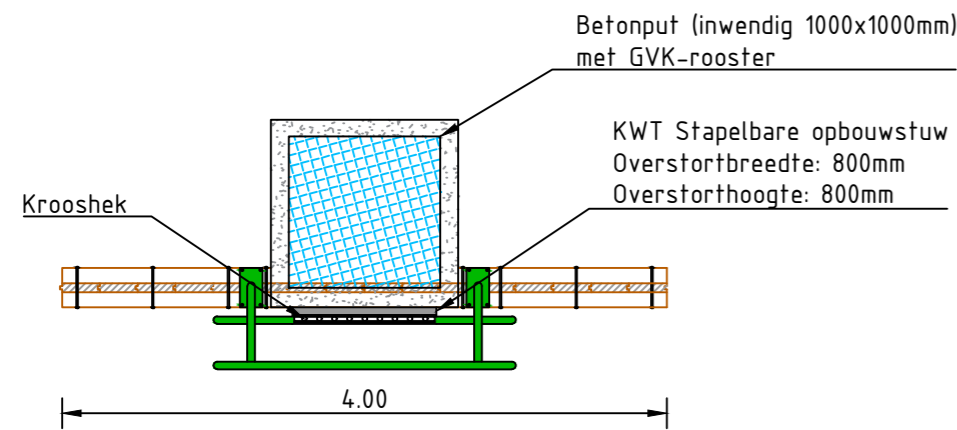


AANZICHT

Schaal 1:50

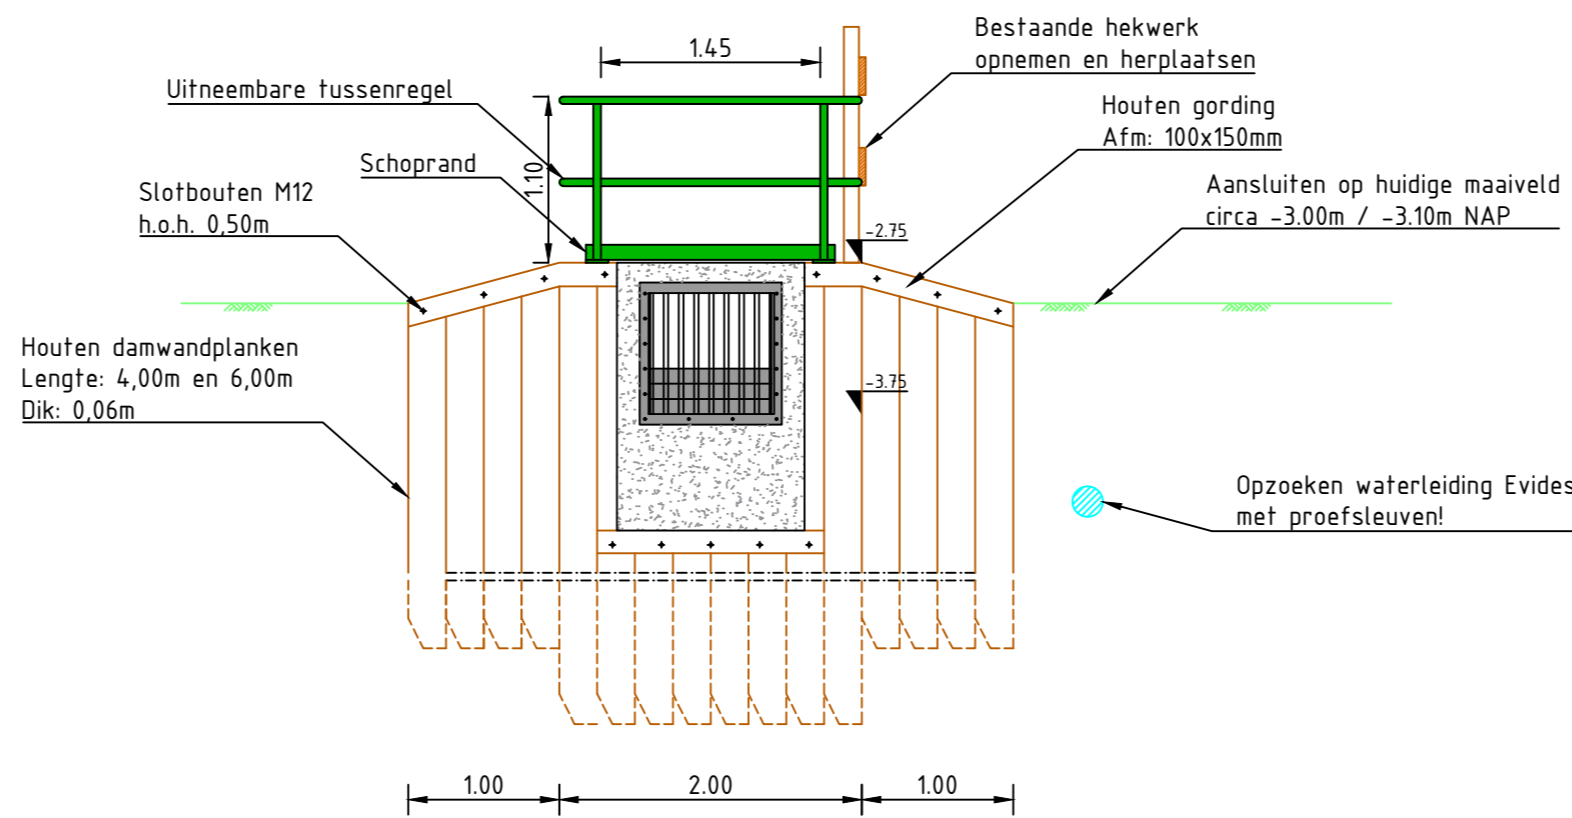


SITUATIE / BLADINDELING

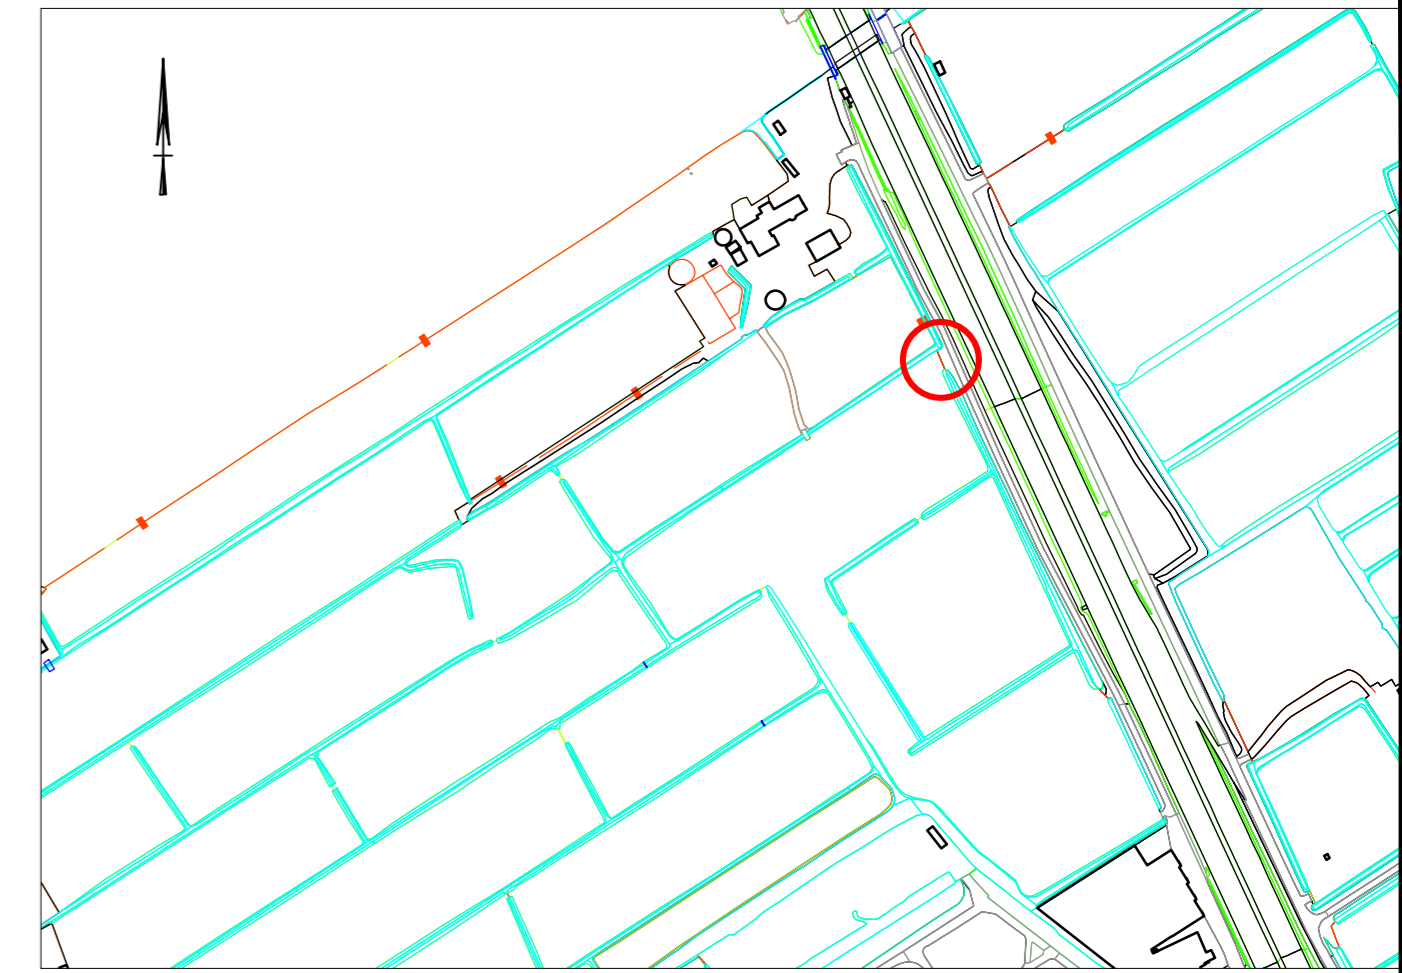

VERKLARINGEN

DOORSNEDE

Schaal 1:50

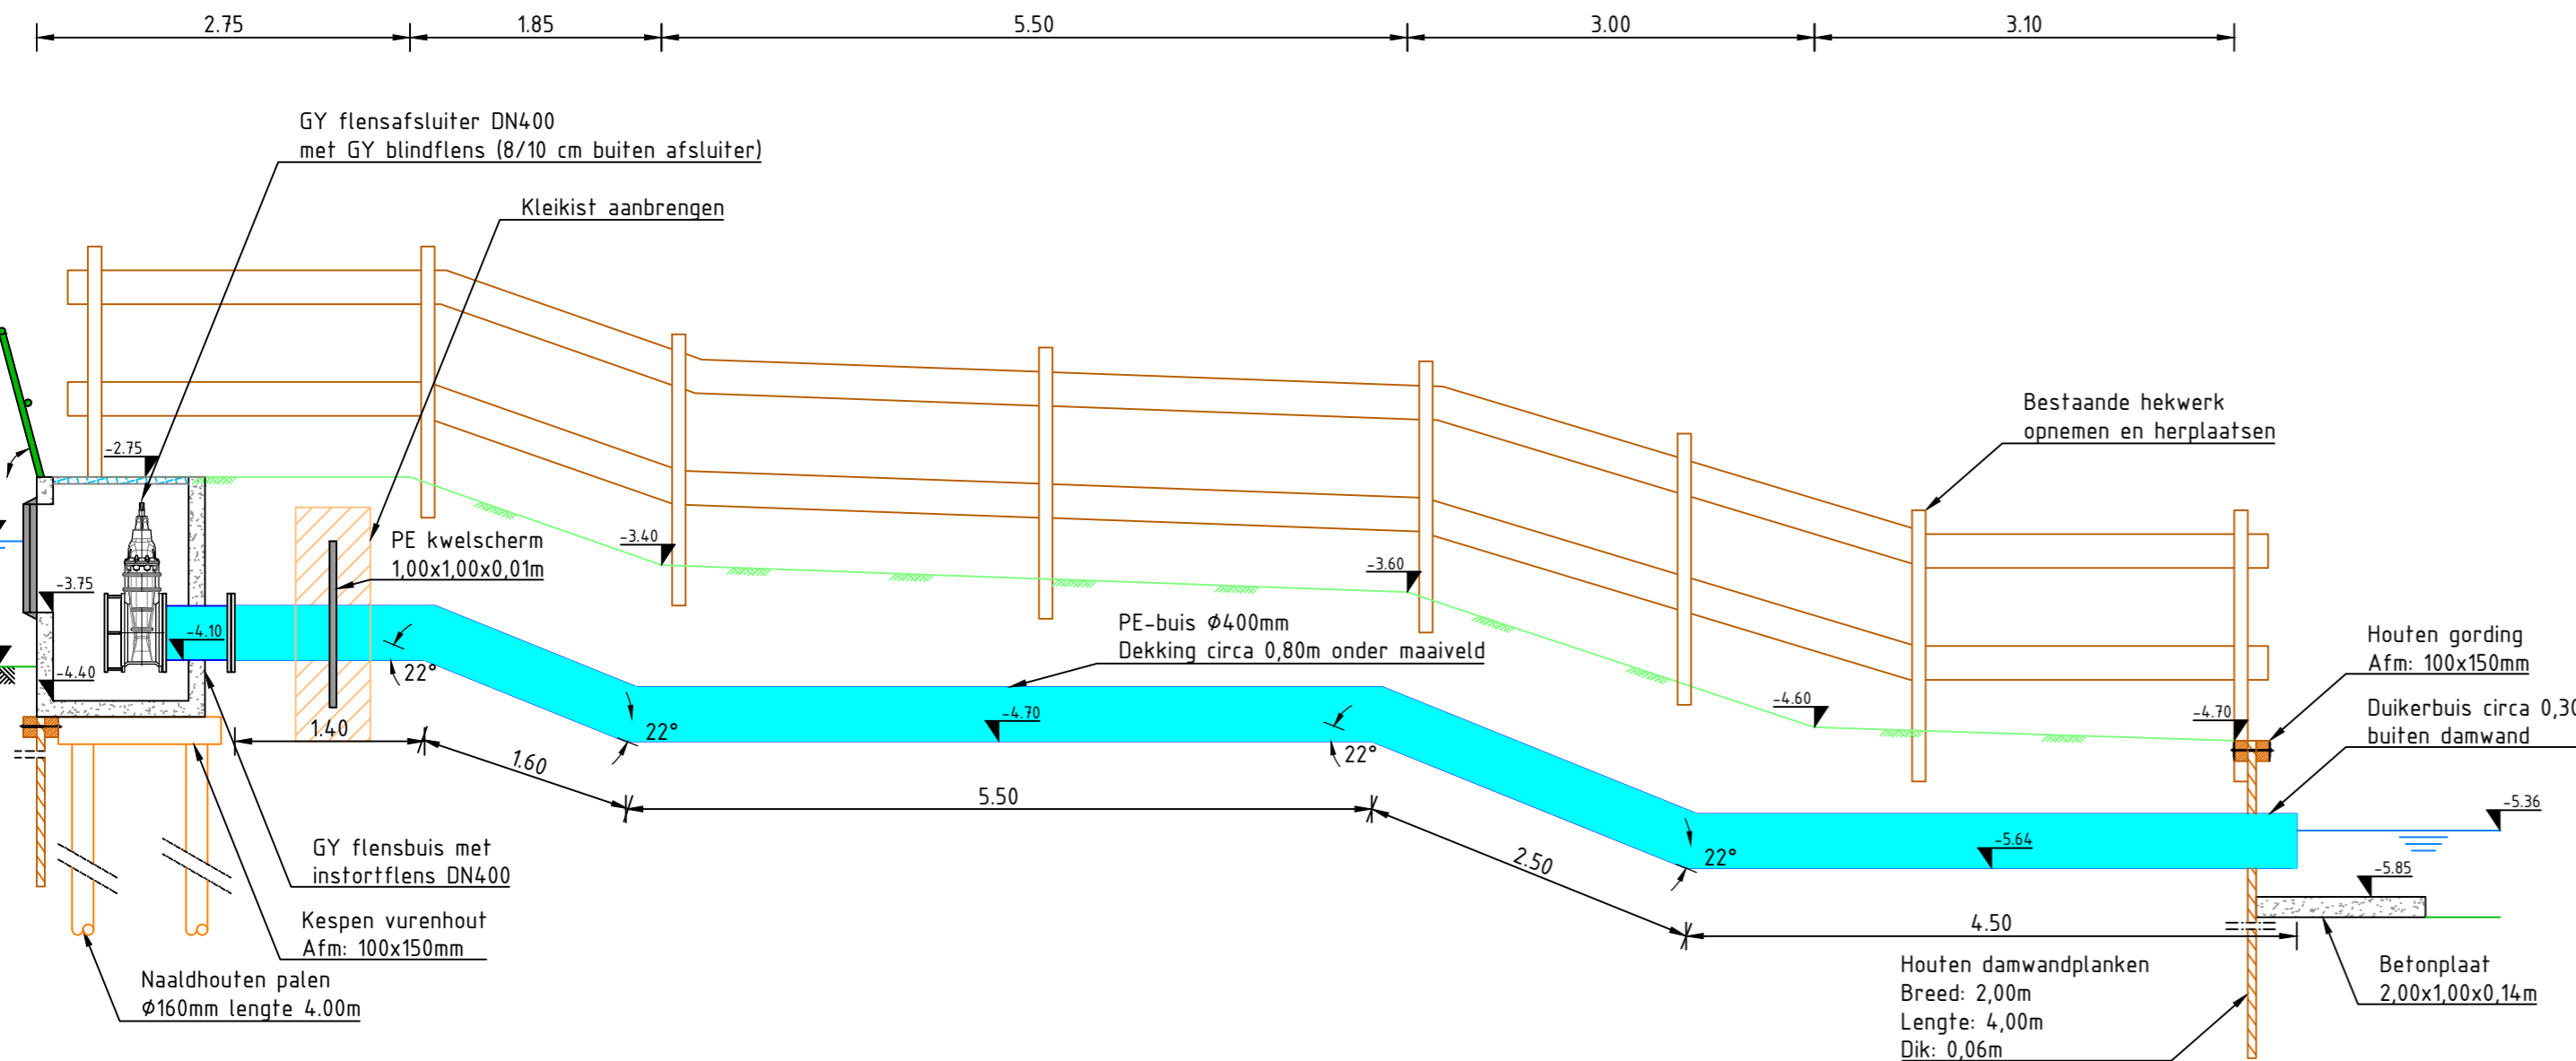

- OPMERKINGEN**
- Coördinatensysteem RD(x,y) en NAP(z)
 - Maten in meters, tenzij anders vermeld
 - Materiaalmaat in millimeters, tenzij anders vermeld
 - Peilmaten in meters t.o.v. NAP, tenzij anders vermeld
 - Diameters in millimeters, tenzij anders vermeld

Versie	Datum	Getekend	Gecontroleerd	Wijzigingen
03	30-11-17	MvR	MCR	Kroosrek, kleikist en hekwerk toegevoegd en betonput verplaatst.
02	28-11-17	MvR	MCR	Diameter leiding en een andere stuwput met flensafsluiter.

WIJZIGINGSBEHEER DOCUMENT HISTORIE

Opdrachtgever:

Opdrachtnemer:

Molenweg 12
3155 AV Maasland
tel. (010) 59 22 0 22
www.verboonmaasland.nl

Project:
Deelopdracht 3 Maatregel Peilbesluit
Hoogheemraadschap van Delfland

Tekeningomschrijving:
Aanpassingen Maatregel 5

Proj.Nr: 170127	Doc.Type: DWG / PDF	Doc.Nr: -	Status: OV
Getek: MvR	Papierformaat: ISO full bleed A2 (594.00 x 420.00 MM)	Schaal: 1 : 50	
Gecontr: MCR	Tekeningnummer: 170127-01	Projectnummer 10087	Blad: 5 / 6
Datum: 10-11-2017	Objectnummer 21700881	Revisie: -	