



Praktijkpeilgebieden Watersysteem

Verklaring

Praktijkpeilgebieden (peilen in m NAP)

- Peilgebieden
- Peilafwijkingen



- VP : Vast peil
- ZP : Zomerpeil
- WP : Winterpeil
- FPb : Flexibel peil - bovengrens
- FPo : Flexibel peil - ondergrens

Peilscheidende kunstwerken

- Sluizen
- Gemalen
- Stuwen
- Keerwanden
- Vaste dammen
- Inlaten
- Duikers
- Bruggen

Overig

- Hoofdwateren
- Overig water
- Af- en aanvoergebieden
- Plangebied Noordelijke Vechtstreek
- Grens AGV-gebied

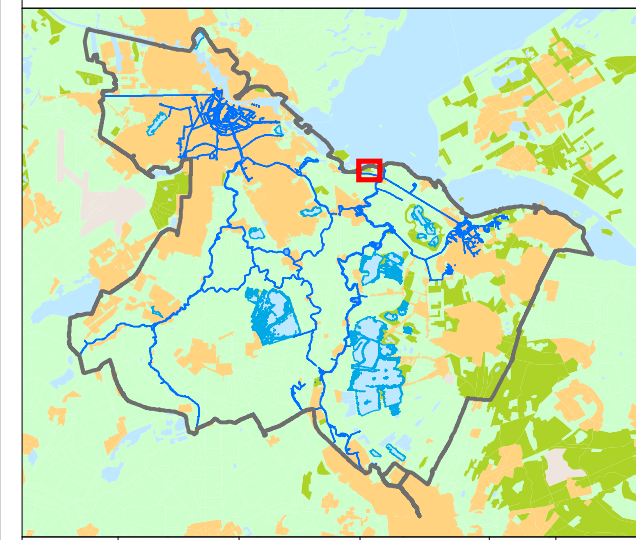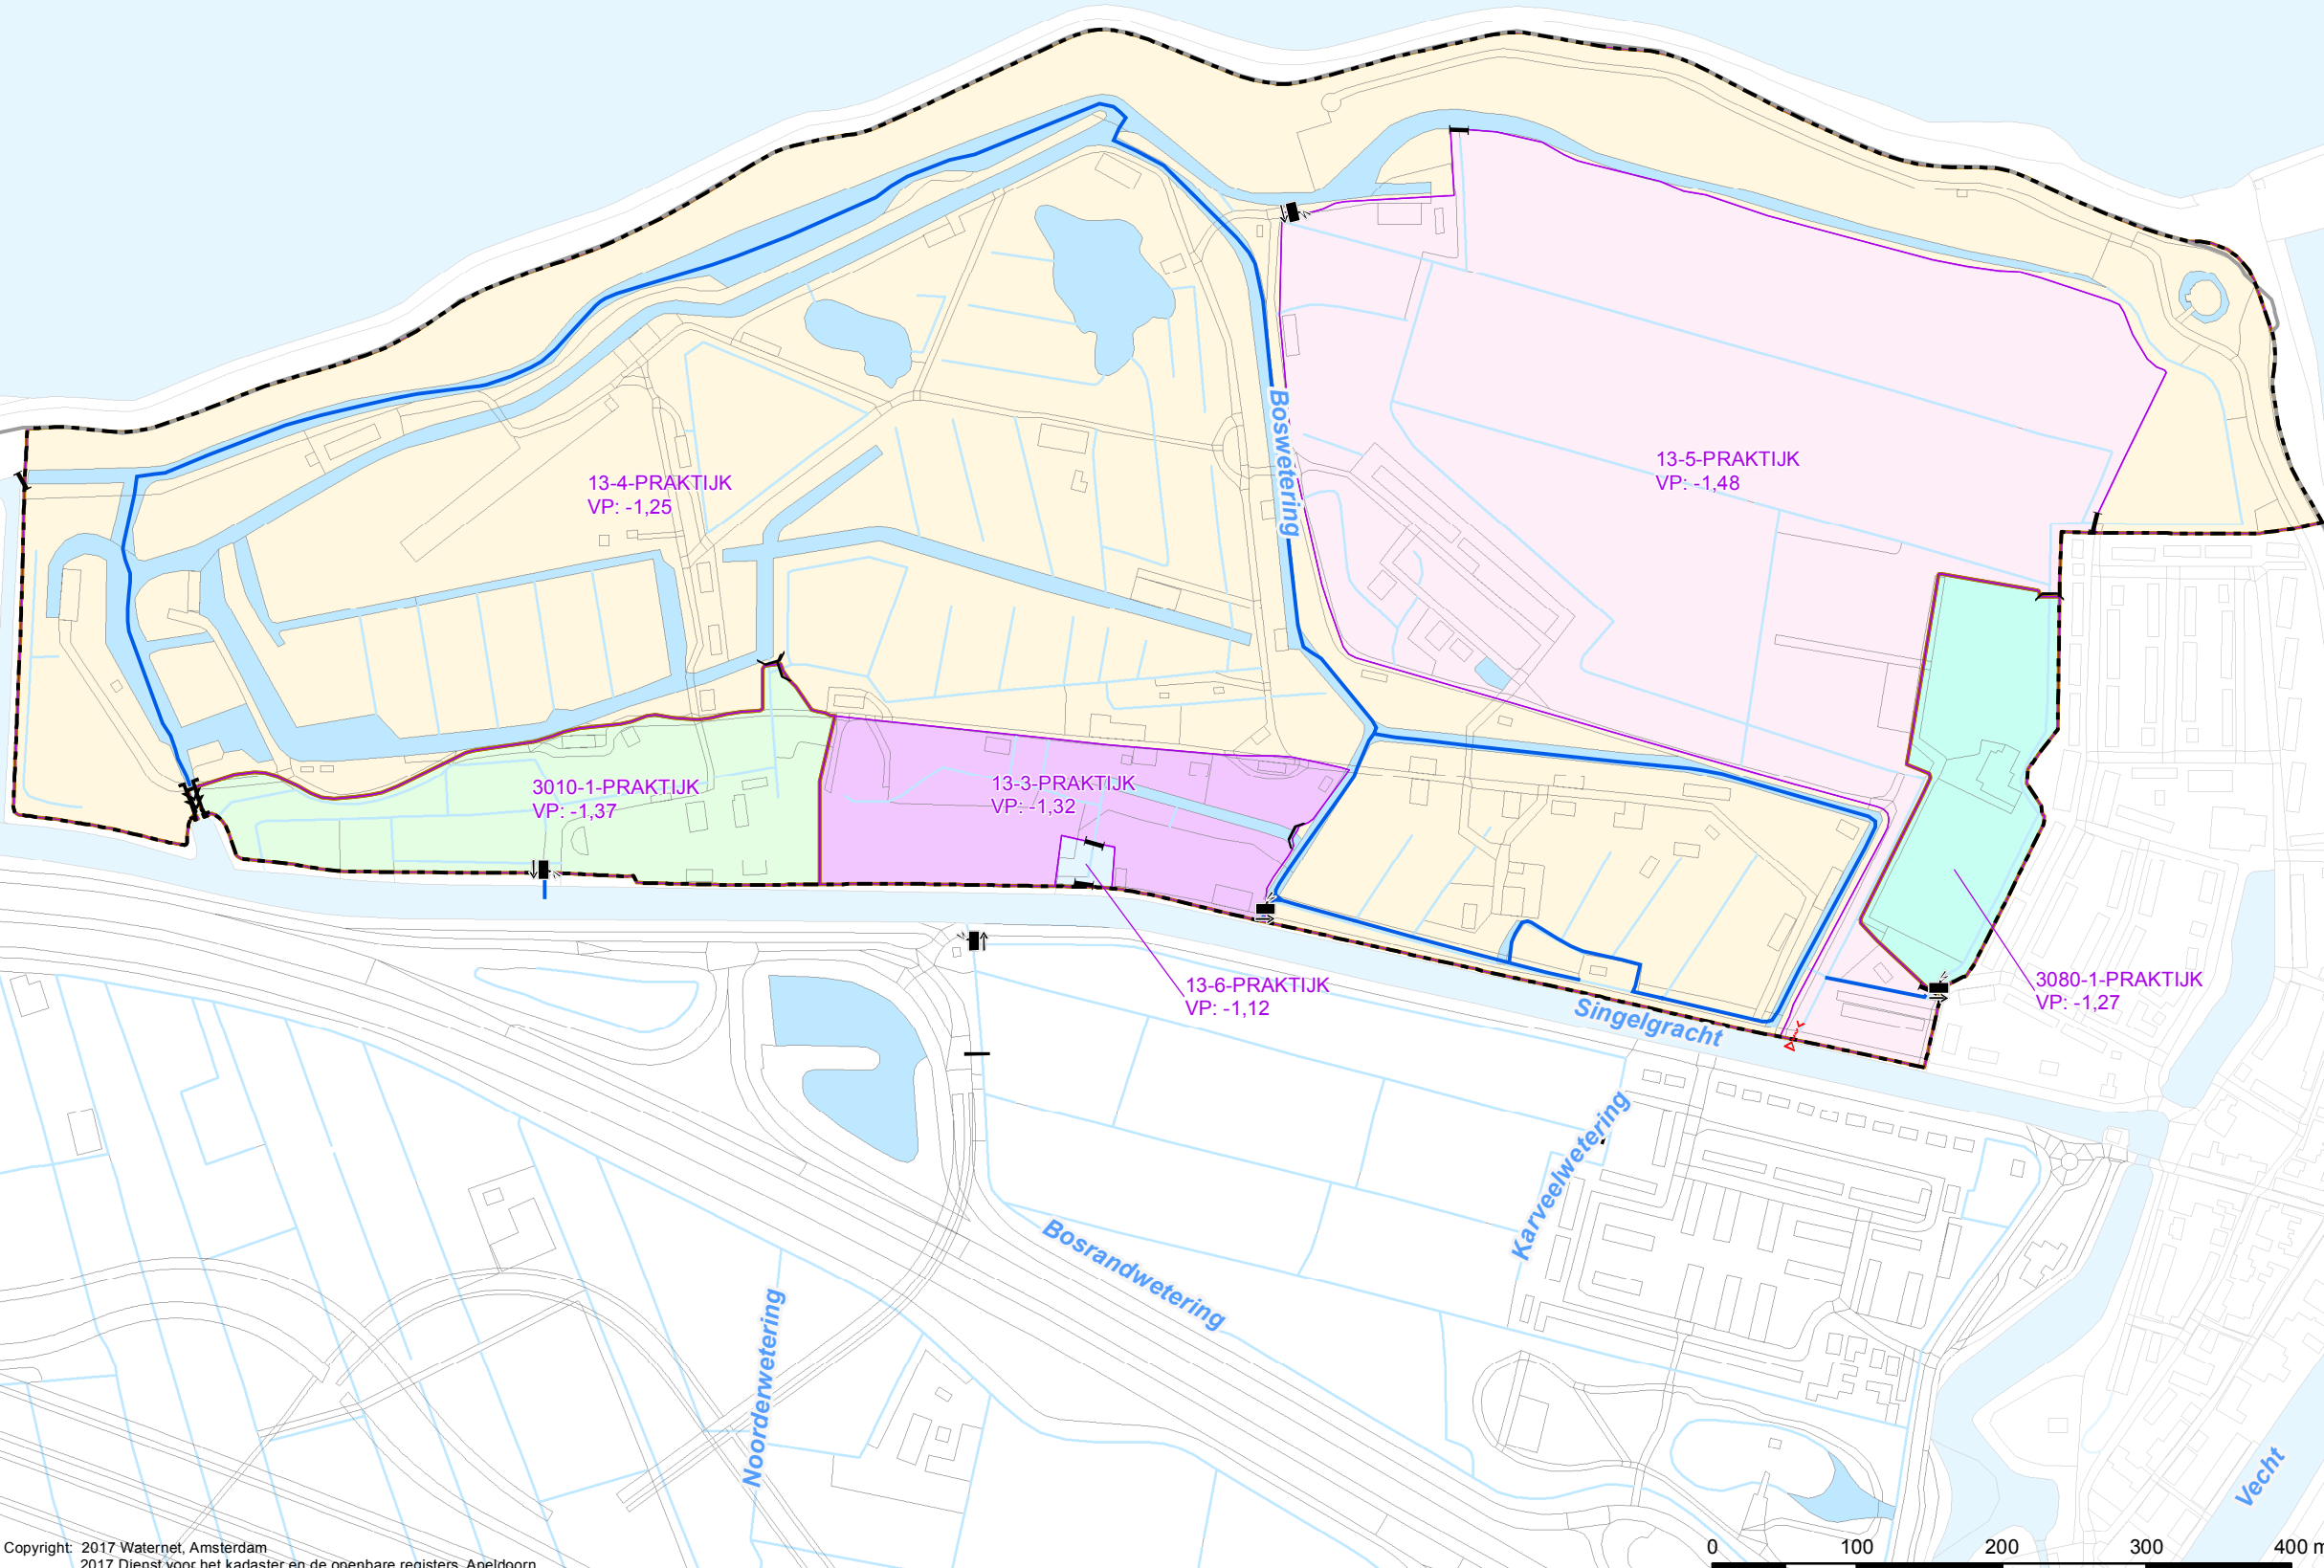

Cartograaf: TH	Datum eerste versie: 11-04-2015	Oprachtgever: CS	Oprachtnr.: 2094	Controleur: WM	Status kaart: Concept
Laatste wijziging: TH	Datum laatste versie: 03-02-2017	Projectleider: B. Beentjes	Formaat: A3	Schaal: 1:5.000	Kaartnummer: IB20160123
				Bladnr.: 3	

Peilbesluit

Noorder- of Rietpolder



Bezoekadres:
Korte Ouderkerkerdijk 7
1096 AC Amsterdam
Tel. 0900-9394

