



Maatregelen



Verklaring

Maatregelen

- 1A t/m D, Amoveren huidige 4 gemalen
- 2, Amoveren huidige dammen en stuwen
- 3, Aanbrengen nieuw gemaal met inlaat
- 4, Aanbrengen inlaat
- 5, Aanbrengen nieuwe vaste dammen
- 6, Aanbrengen regelbare stuwen
- 7, Aanbrengen duiker
- 8, Verdiepen watergang
- 9, Aanbrengen pomp

Overig

- Water
- Af- en aanvoergebieden
- Plangebied Noordelijke Vechtstreek
- Grens AGV-gebied

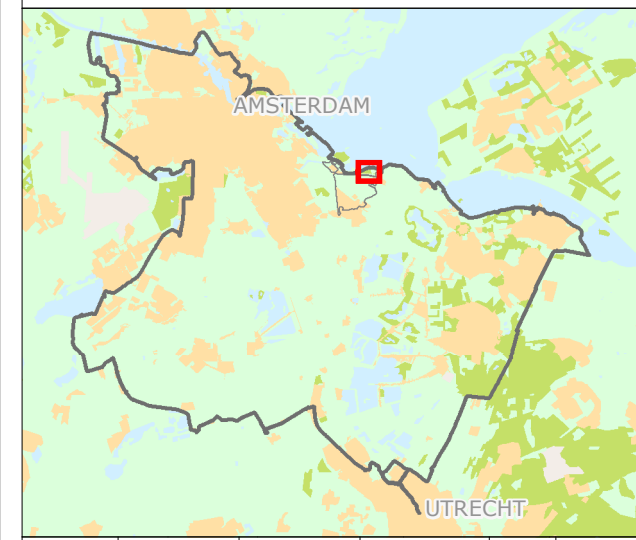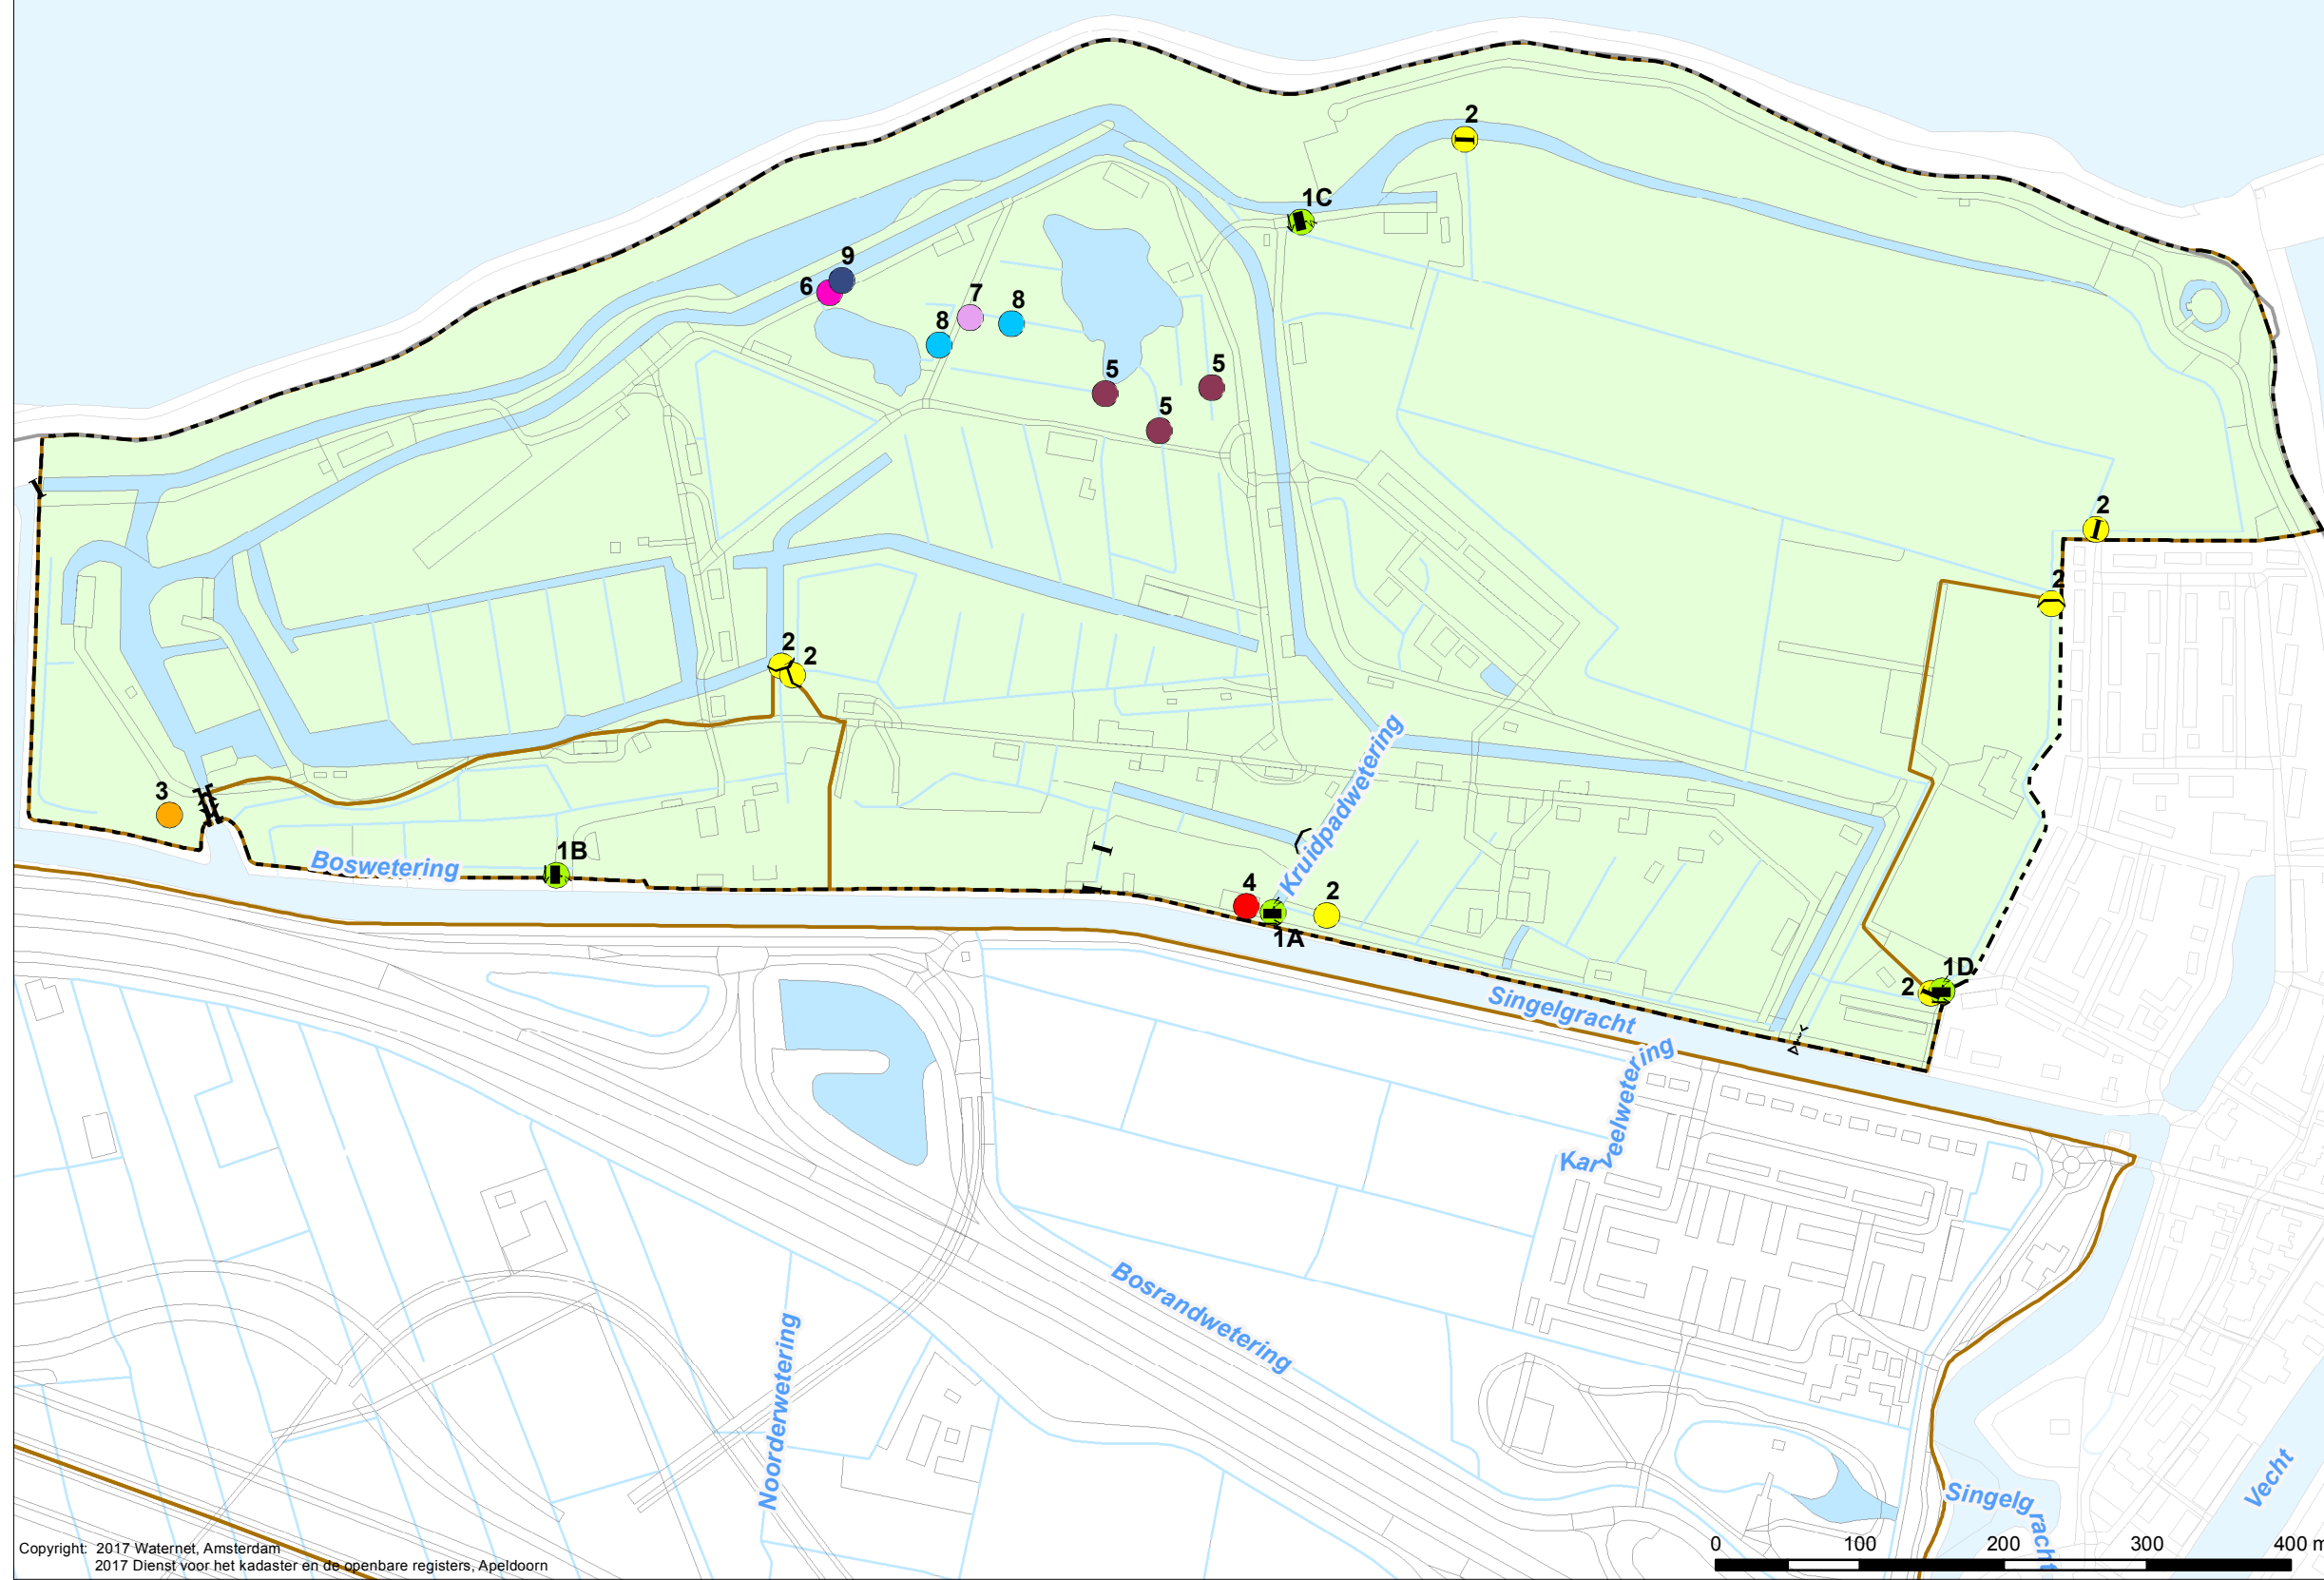

Cartograaf: TH	Datum eerste versie: 11-04-2015	Opdrachtgever: CS	Opdrachtnr.: 2094	Controleur: WM	Status kaart: Concept
Laatste wijziging: TH	Datum laatste versie: 03-02-2017	Projectleider: B. Beentjes	Formaat: A3	Schaal: 1:5.000	Kaartnummer: IB20160123
				Bladnr.: 14	

Peilbesluit

Noorder- of Rietpolder



Bezoekadres:
Korte Ouderkerkerdijk 7
1096 AC Amsterdam
Tel. 0900-9394