


Bijlage 1 Aanleg duurzame oever Overijsselsetocht

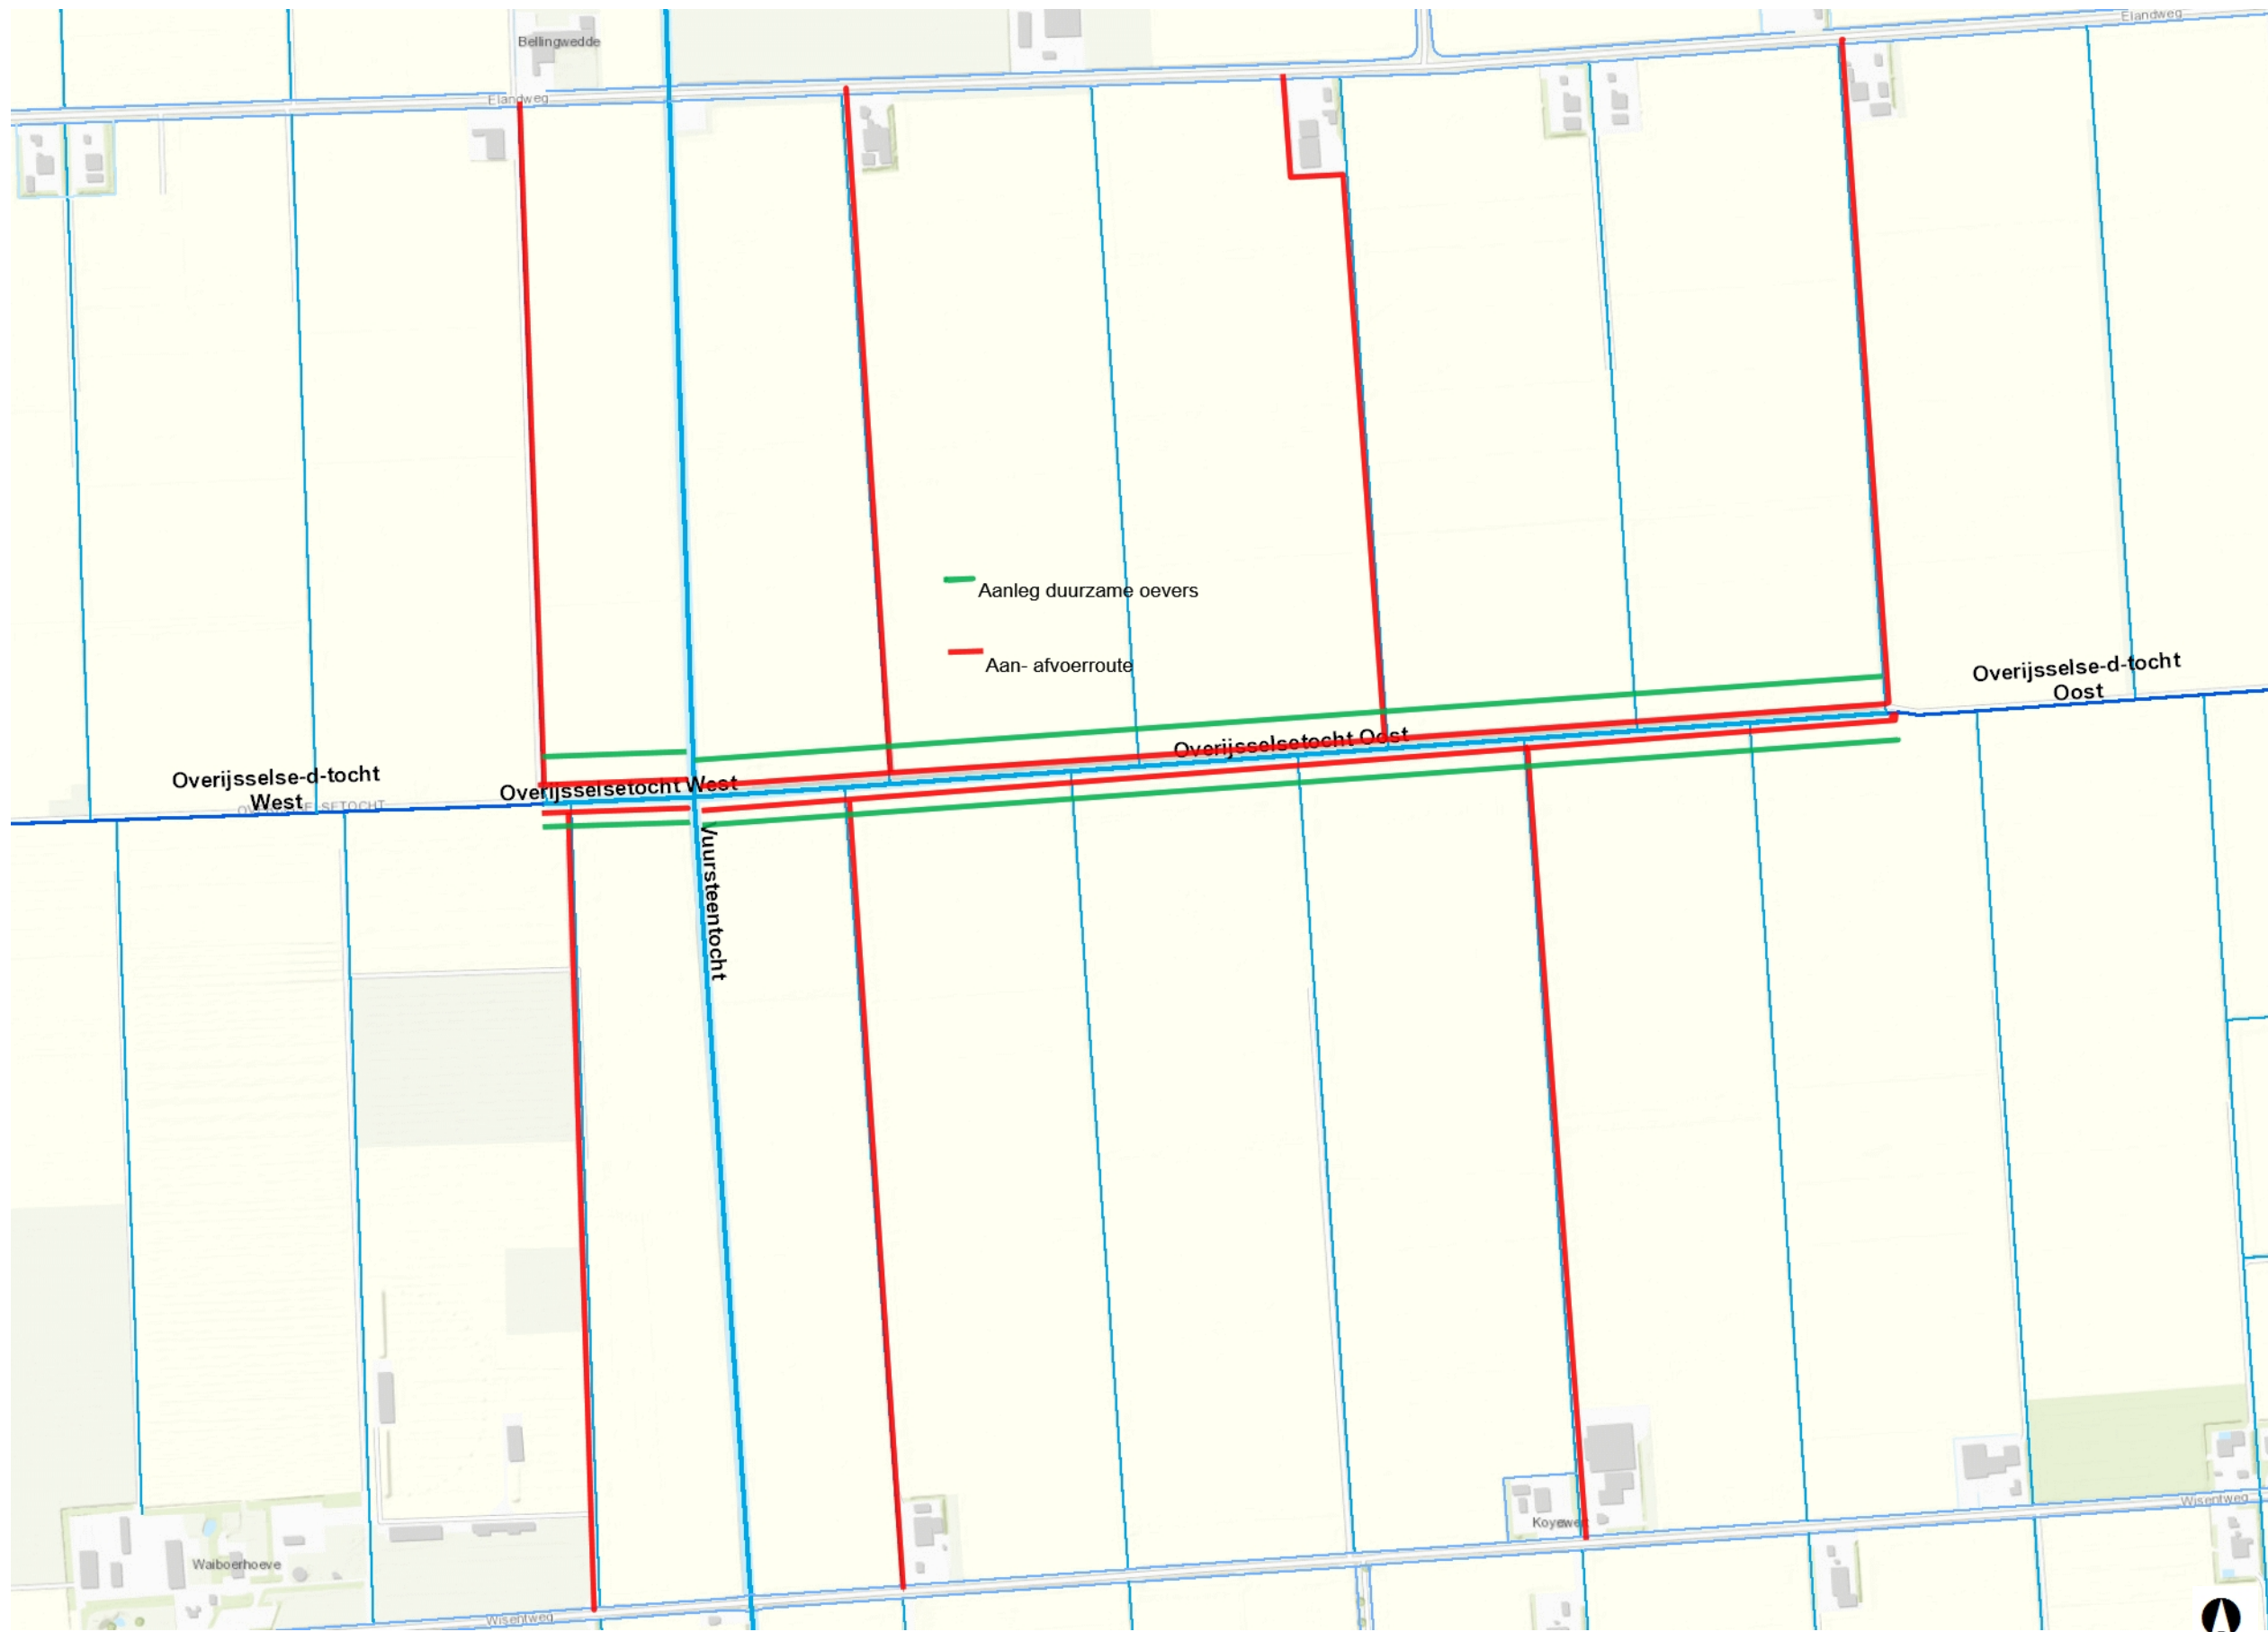

Legenda

Watergangen	
—	<all other values>
—	Hoofdvaart
—	Vaart
—	Tocht
—	D-tocht
—	Gracht
---	Wateraanvoer
—	Kavelsloot
—	Wegsloot
—	Sloot
—	Dijksloot
—	Overige watergangen

Naam:

Datum: 06-11-2017
Schaal: 1:9.000