


Bijlage 1 Aanleg duurzame oever Westerbeertocht

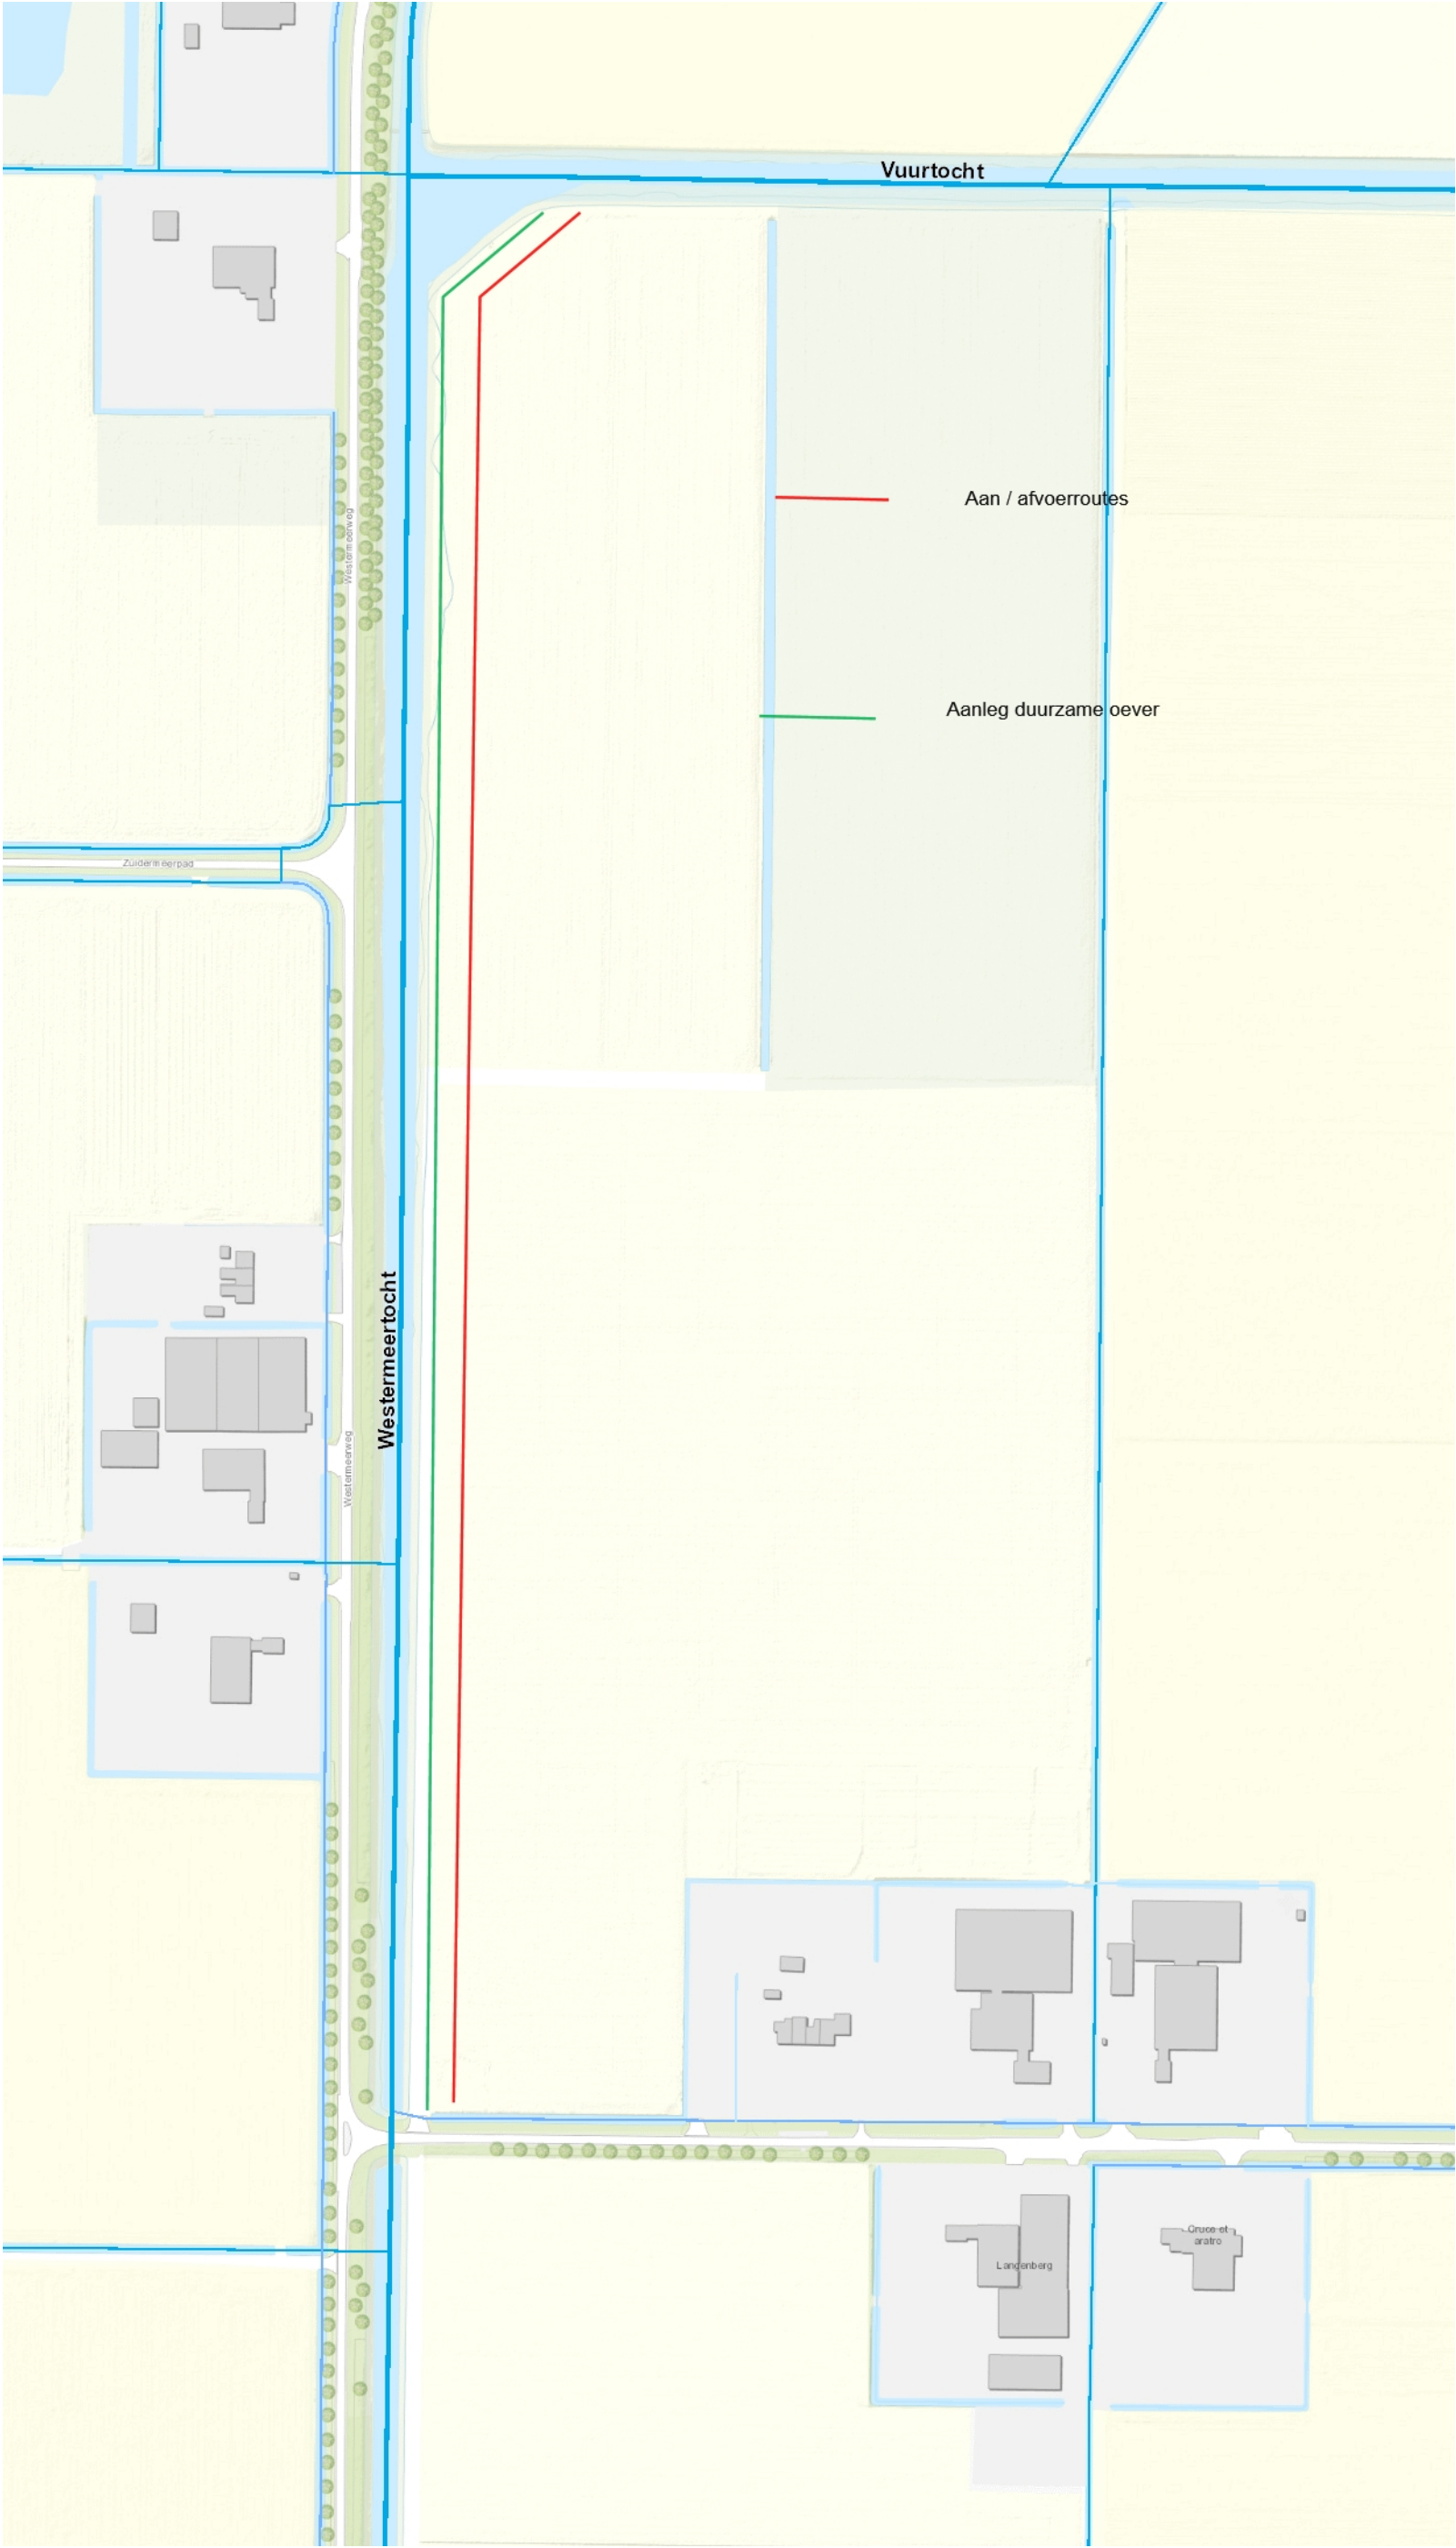

Legenda

Stuwen	
	<all other values>
	Onbekend
	Waterschap
	Gemeente
Watergangen	
	<all other values>
	Hoofdvaart
	Vaart
	Tocht
	D-tocht
	Gracht
	Wateraanvoer
	Kavelsloot
	Wegsloot
	Sloot
	Dijksloot
	Overige watergangen
DZO Links	
	2017
	2018
	2019
	2020
	2021
	Reserve oever
DZO Rechts	
	2017
	2018
	2019
	2020
	2021
	Reserve oever
NVO Links	
	2017
	2018
	2019
	2020
	2021
	Reserve oever
NVO Rechts	
	2017
	2018
	2019
	2020
	2021
	Reserve oever

Naam:

Datum: 06-11-2017

Schaal: 1:3.000

