


Bijlage 1 Aanleg duurzame oever Zwolsetocht

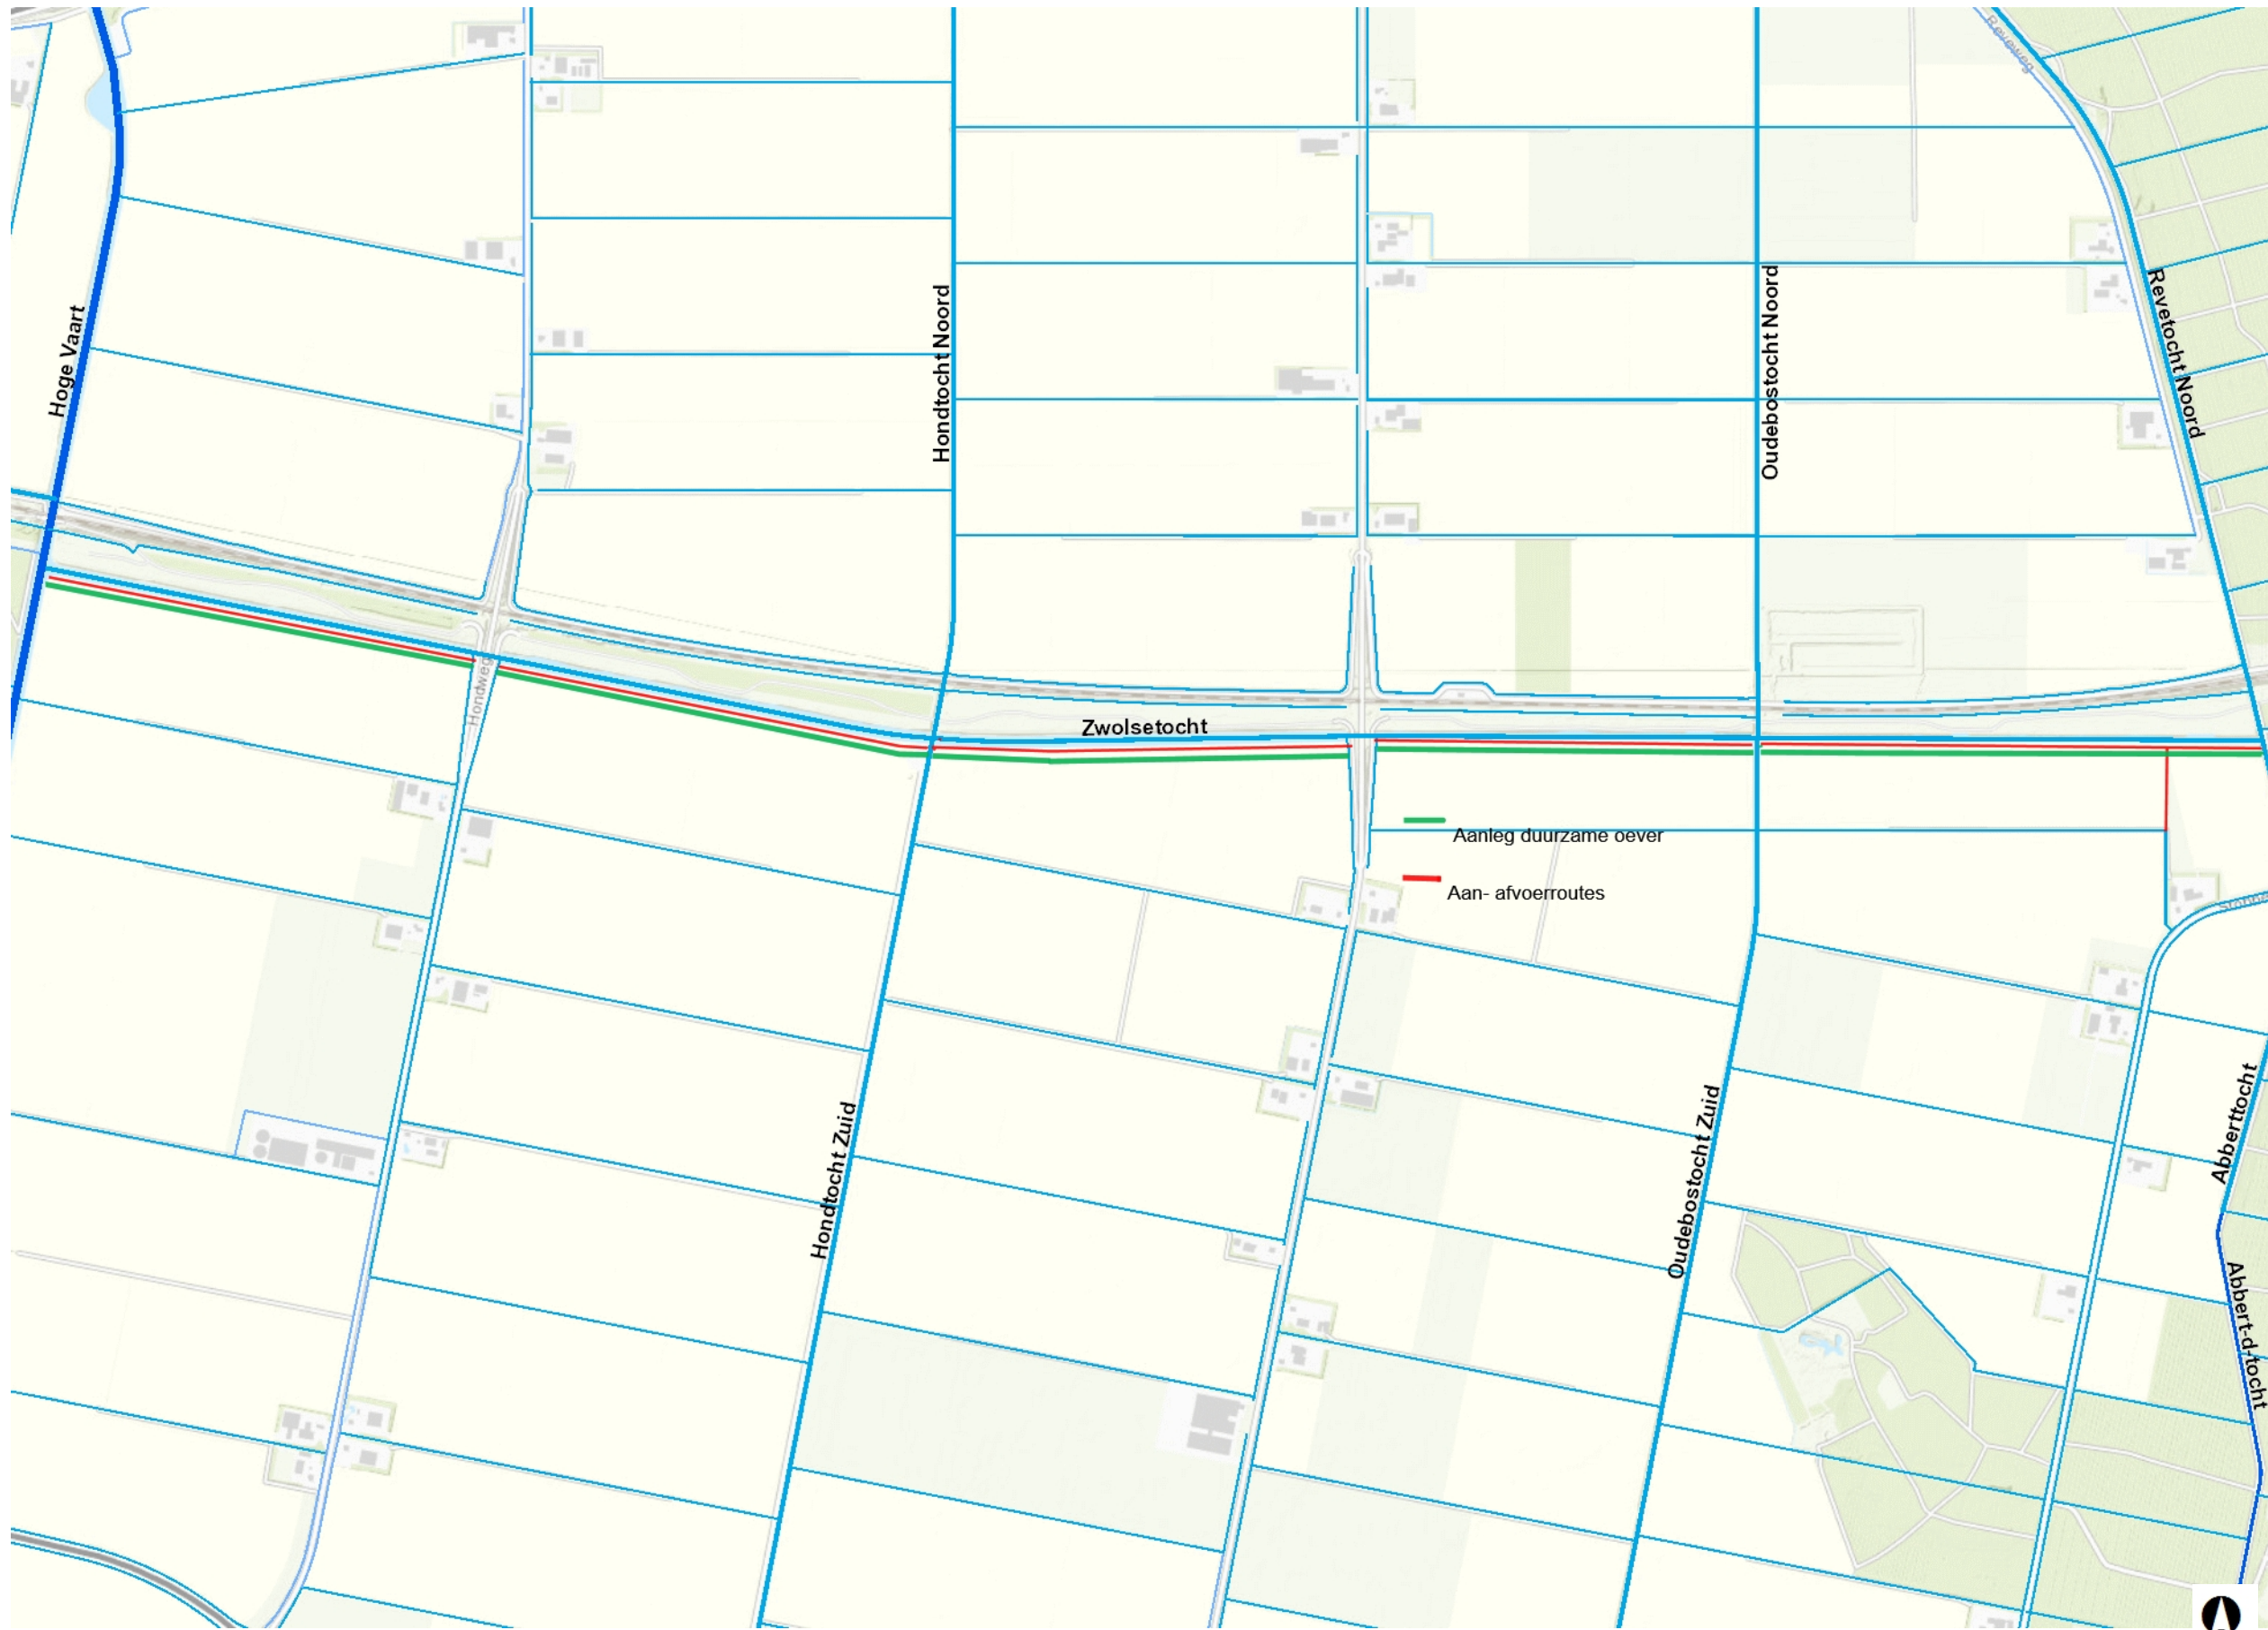

Legenda

Watergangen	
<all other values>	
Hoofdvaart	
Vaart	
Tocht	
D-tocht	
Gracht	
Wateraanvoer	
Kavelsloot	
Wegsloot	
Sloot	
Dijksloot	
Overige watergangen	

Naam:

Datum: 06-11-2017

Schaal: 1:15.000