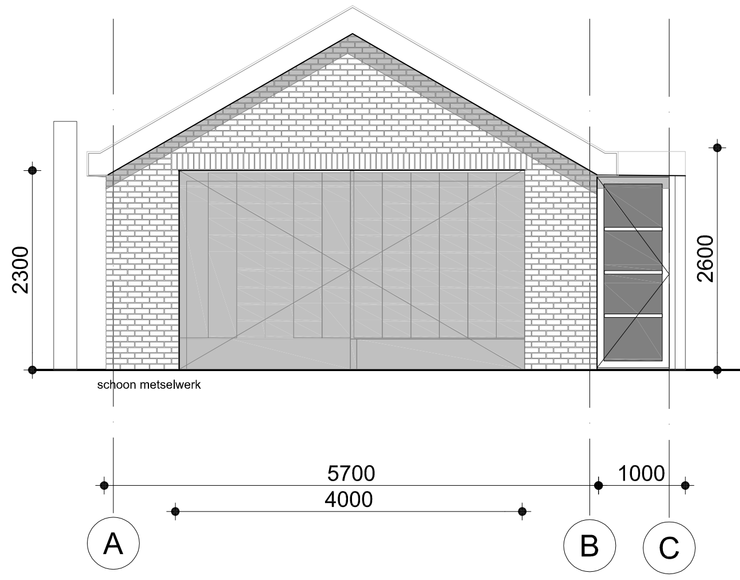

NOORDGEVEL

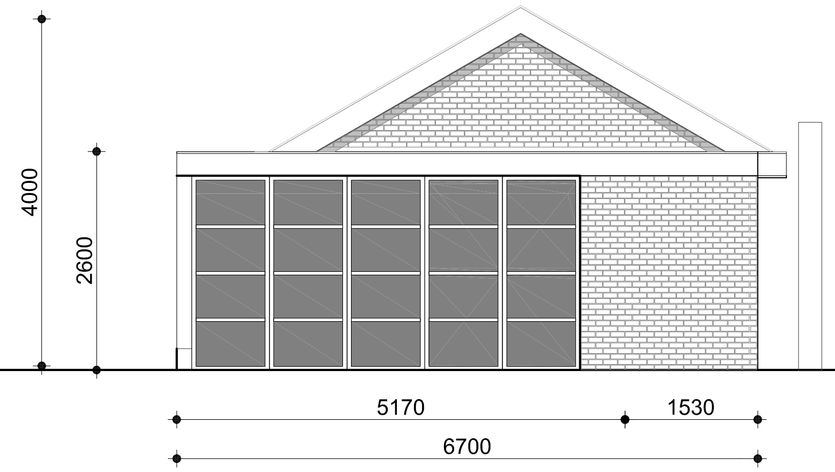

ZUIDGEVEL

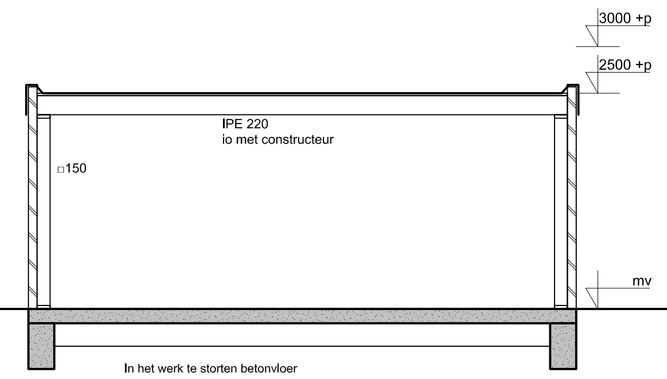

Doorsnede AA

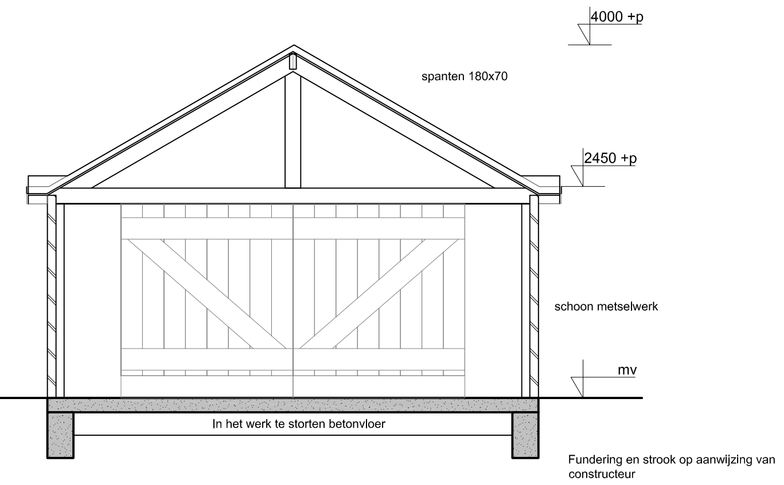

Doorsnede BB

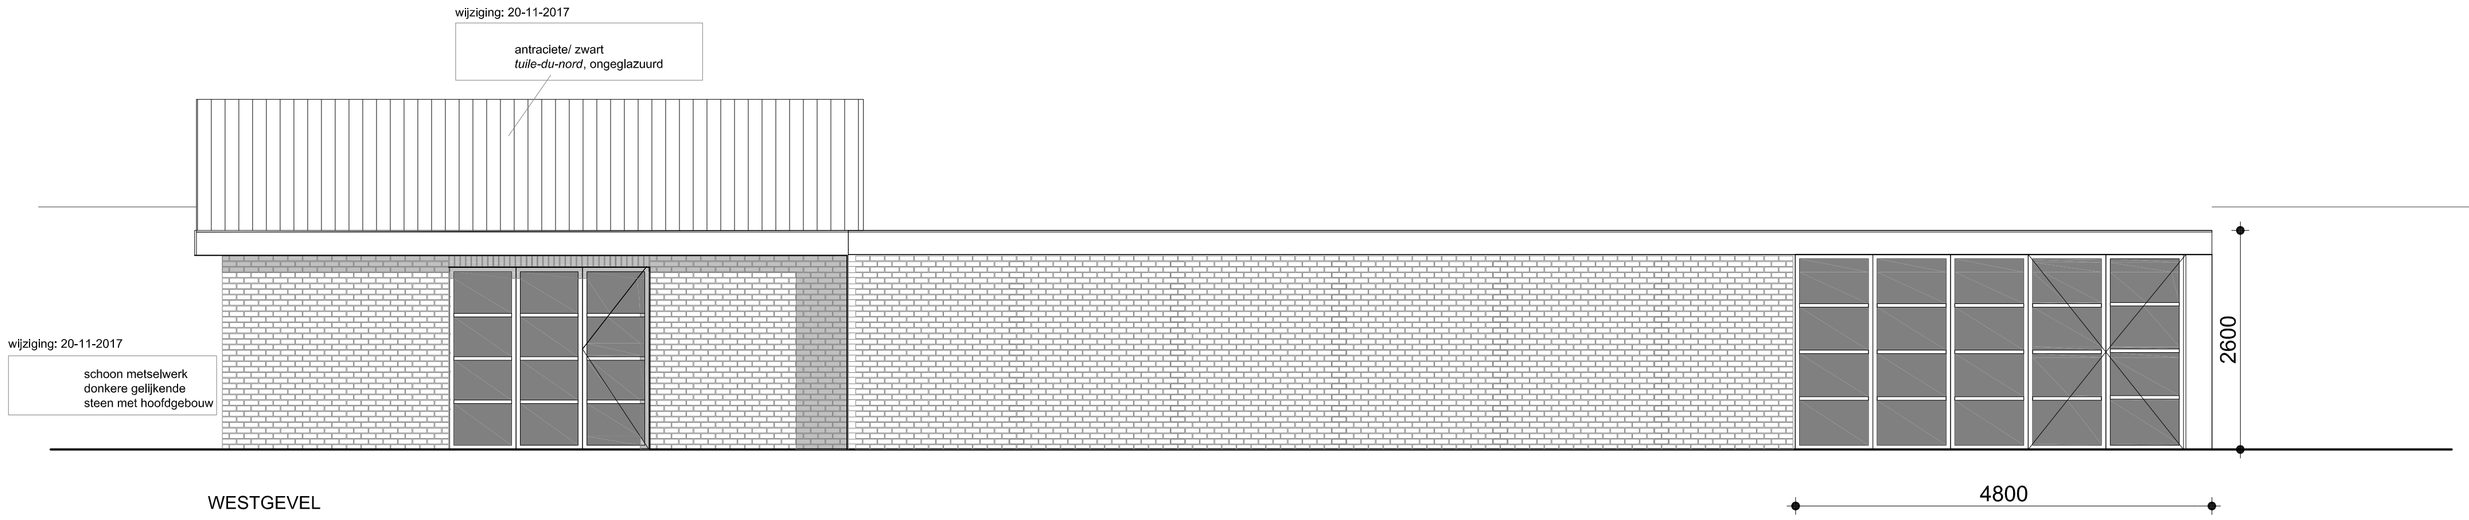

WESTGEVEL

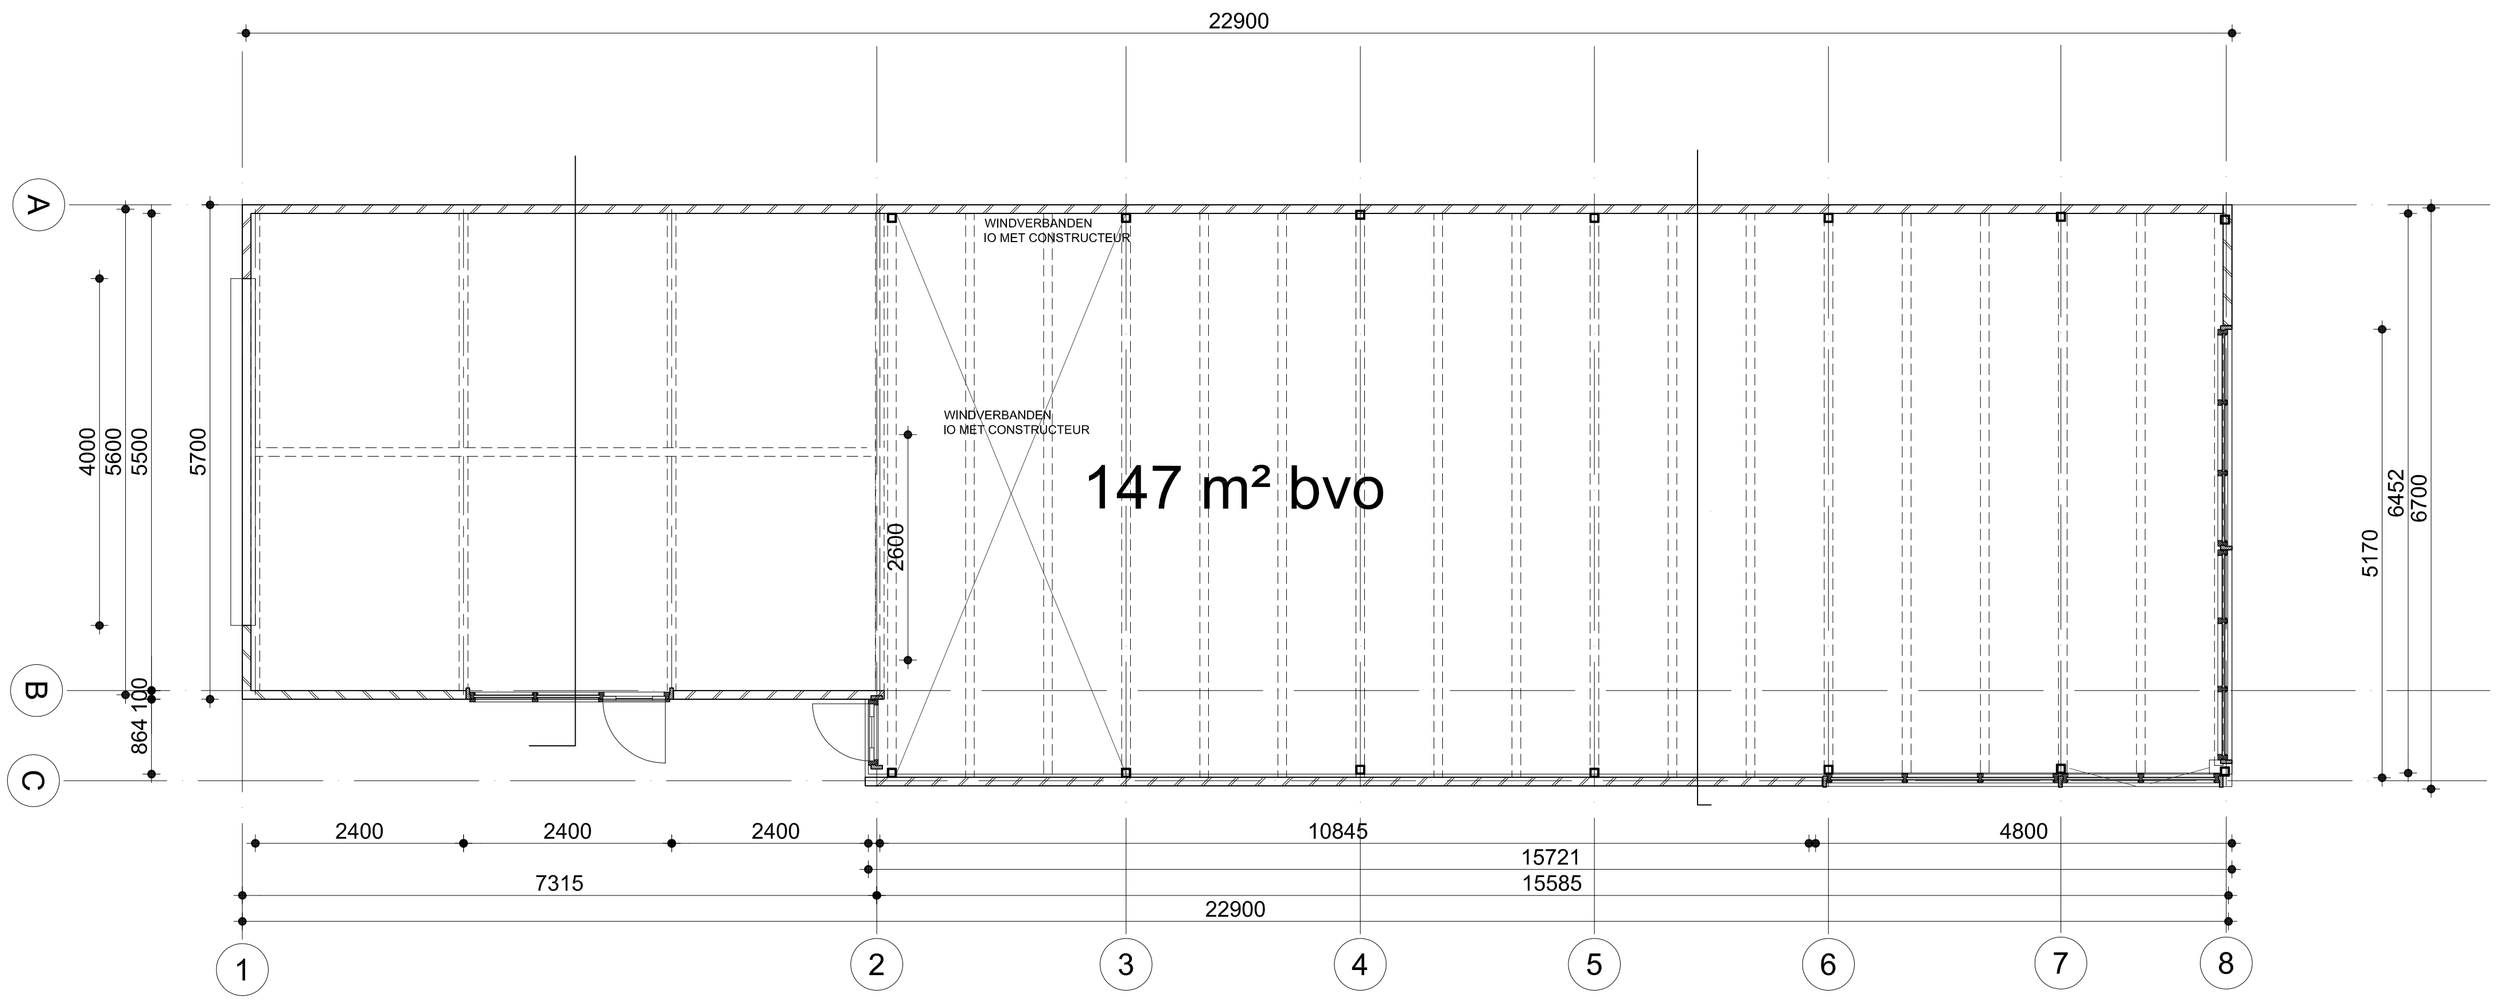

RENVOOI

- metselwerk / bestaand
- kalkzandsteen / bestaand
- gestort beton
- prefab beton
- dragende houten wand
- lichte scheidingswand
- metalstud wand
- voorzetwand met/zonder iso
- isolatie
- stalton latei
- stalen latei
- stalen portaal
- breedplaatvloer
- dr gl draadglas
- p privacyscherm
- wandtegelwerk
- vloertegelwerk
- douchebak / -vloer afgewerkt als badkamervloer
- kk wm plaatsingsruimte fornuis/ koelkast/wasmachine
- muisrooster
- V. ventilatierooster
- hoogte in mm boven peil
- hoogte in mm boven vloer
- sparing
- vloerluik
- lichtkoepel
- verzamelkap dak
- gz meterkast
- cv CV combiketel
- mv mechanische ventilatie unit
- afzuigventiel
- inblaasventiel
- rookmelder
- v ventilatiekanaal
- o ontspanningskanaal
- ST standleiding/ontluchting riool
- rookgasafvoer cv
- hwa hemelwaterafvoer
- buitenkraan
- straatkolk
- drainage
- WRD 30min.
- WBDBO 30min.
- WBDBO 60min.
- zelfsluitend
- ingang woning
- afschot (pijl naar laagste punt)
- aanduiding GO
- aanduiding VG

Alle maten in het werk controleren

Nieuwe trappen:
- optrede maximaal 185mm
- aantrede minimaal 220mm
- breedte minimaal 900mm
- vrije hoogte boven trap minimaal 2300mm
- leuninghoogte boven tredevlak: 900mm
- klimlijn op 300mm afstand van zijkant trap
- hoogte vloerafscheiding minimaal 1m

Alle nieuwe binnendeuren hebben een hoogte van 2300mm en een dagmaat van 850mm tenzij anders op de plattegrond aangegeven.

Alle binnendeurkozijnen hebben een bovenlicht (glas of paneel) m.u.v. de deurkozijnen in de bouwmuren.

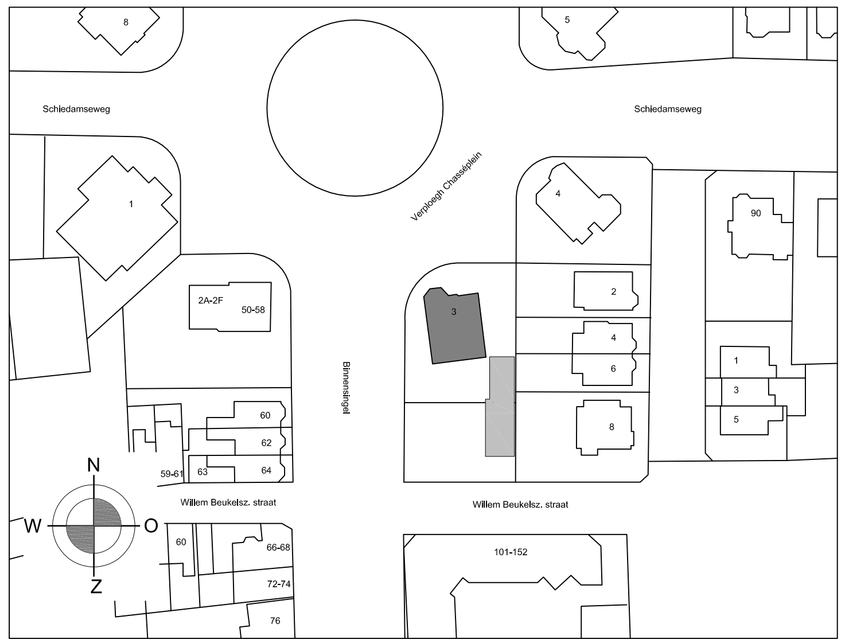

nieuwe situatie

■ opdrachtgever:	M. Saraç	datum	: 8-11-2016	wijzigingen	: 14-11-2016
		werk nr.	: 16-0066		07-12-2016
■ werk	: Chassé Verploegh	afmetingen	: A1		31-08-2017
	Plein 3 - Vlaardingen	getekend	: IC-HS-JK		30-10-2017
■ onderdeel	: Nieuwe	schaal	: 1/50		20-11-2017
	Situatie	tekening nr	: DO-001		
	Garage				

Kalque
Architectuur en Ontwerp

Kalque | Postbus 1011 2600 BA Delft | tel: [+31][0]623243756 | Info@kalque.nl

C:\Kalque - Online\0000 - Projecten\0066 - Verploegh Chasseplein Vlaardingen\0066 - Tekeningen\0066 - 170831 Garage DEF.dwg