




Dwarsdoorsnede Boring 1 (1:100)

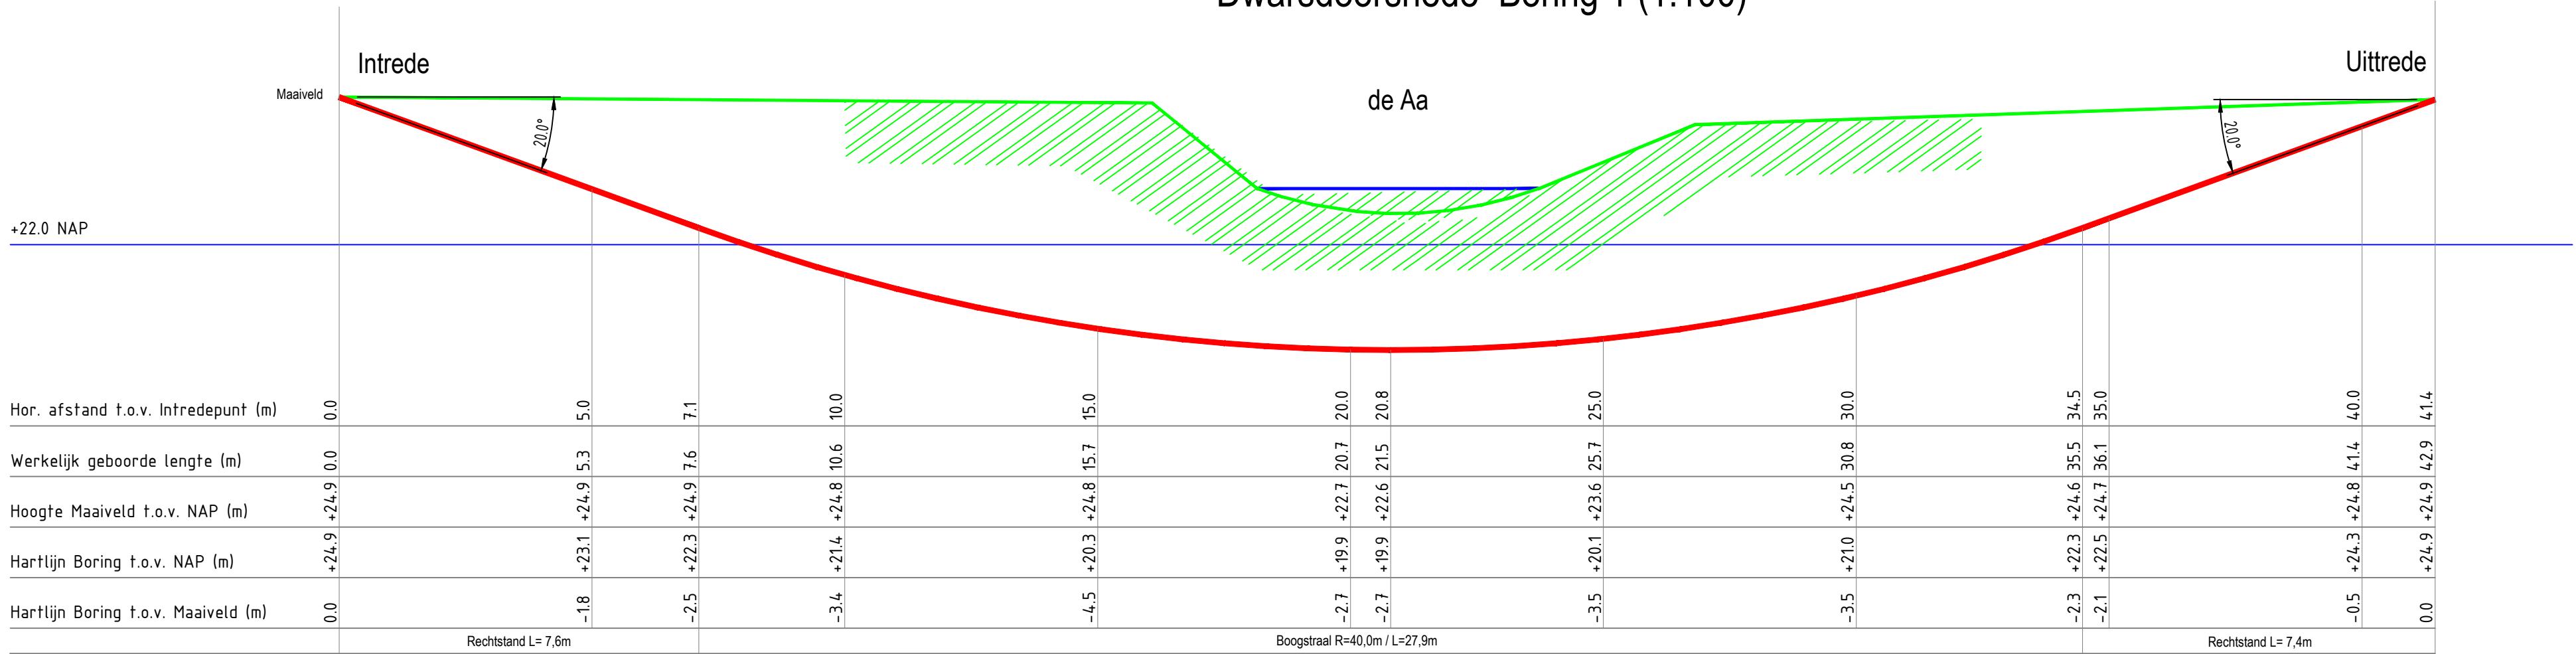


Boring 1
Dwarsdoorsnede buis en boorgat 1:5
1x Ø160 SDR11

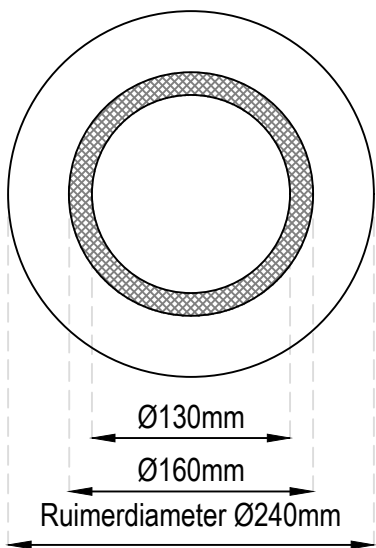


Dwarsdoorsnede Boring 2 (1:100)

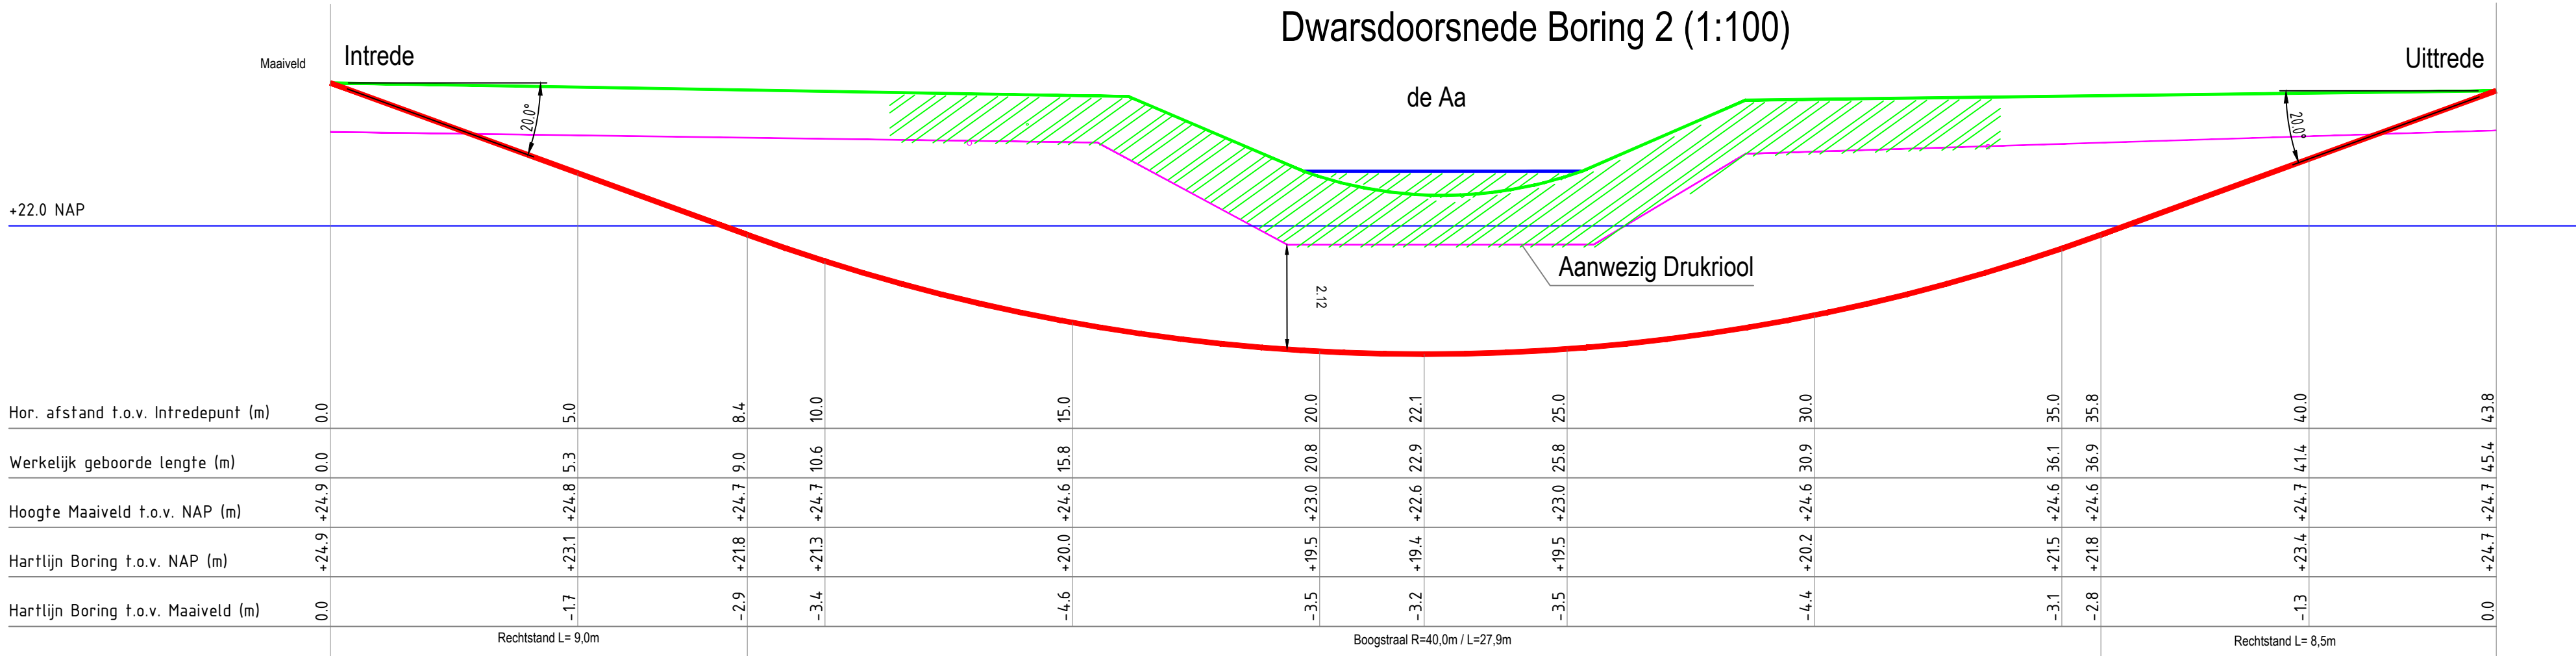

Boring 2
Dwarsdoorsnede buis en boorgat 1:5
3x HDPE Ø110 Pe100 SDR11

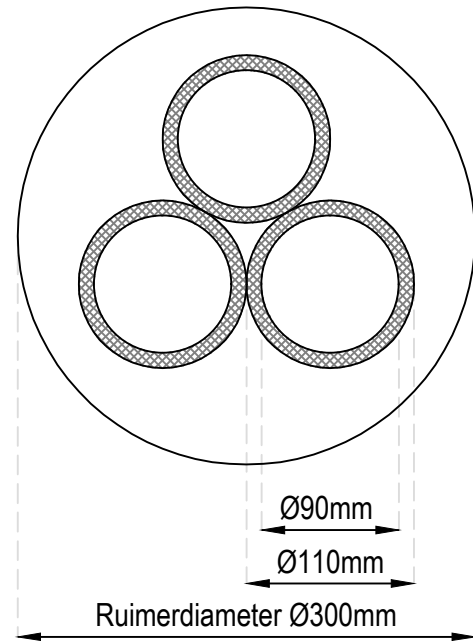

Bovenaanzicht 1:250

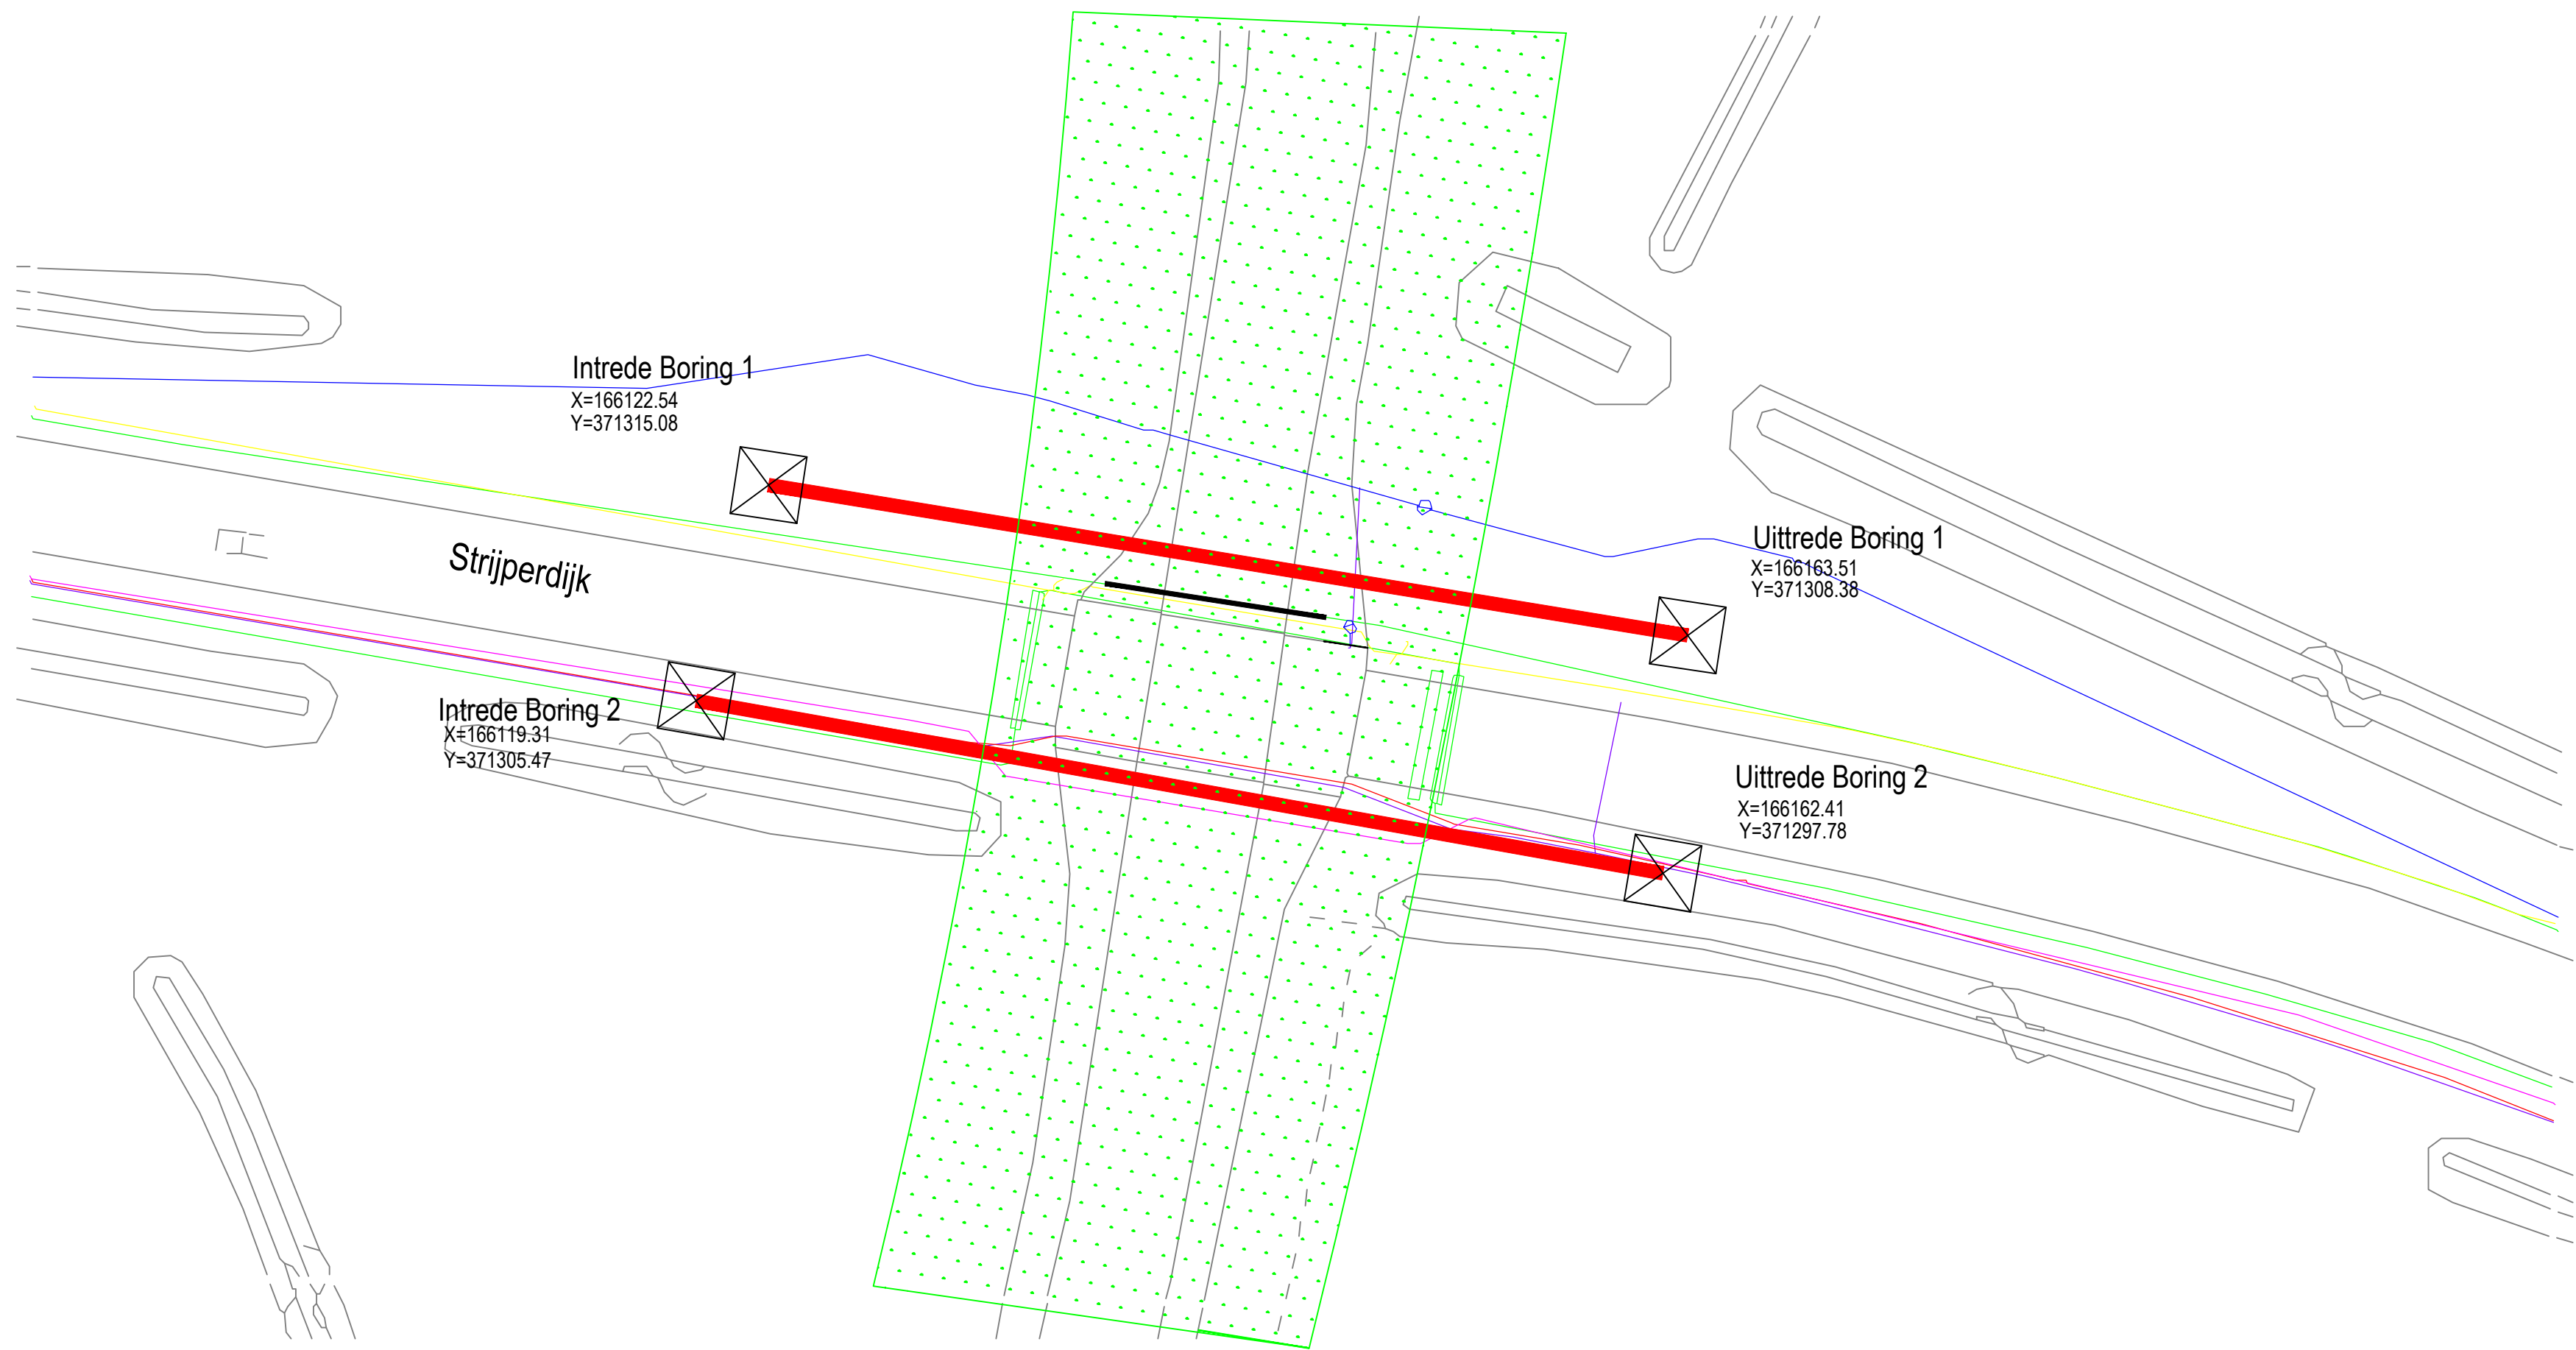

VERGUNNINGAANVRAAG

— berm / groenstrook / bossage	— bebouwing
— asfalt / beton	— water
— klinkers / tegels / voetpad	— gestuurde boring
— fietspad	— zichtlijn

Welvreugd Drilling B.V. Burgerweg 2a, 3155 DB Maasland	Telefoon : 010-5918247 Fax : 010-5926183 E-mail : info@welvreugd.nl
Opdrachtgever **Hurkmans B.V.**	Vergunninghouder **Enexis**
Plaats **Leende**	Project **IC- 17276**
Locatie **Strijperdijk**	Projectonderdeel **Gestuurde boring 1+ 2**
Buis 1xØ160mm/ 3x110mm SDR 11	datum boring 10-11-2017
	formaat A1
	schaal 1:5/100/250
	getekend WVG gecontroleerd AV
	bekringsnummer HurkmansLeendeStrijperdijk