


446153

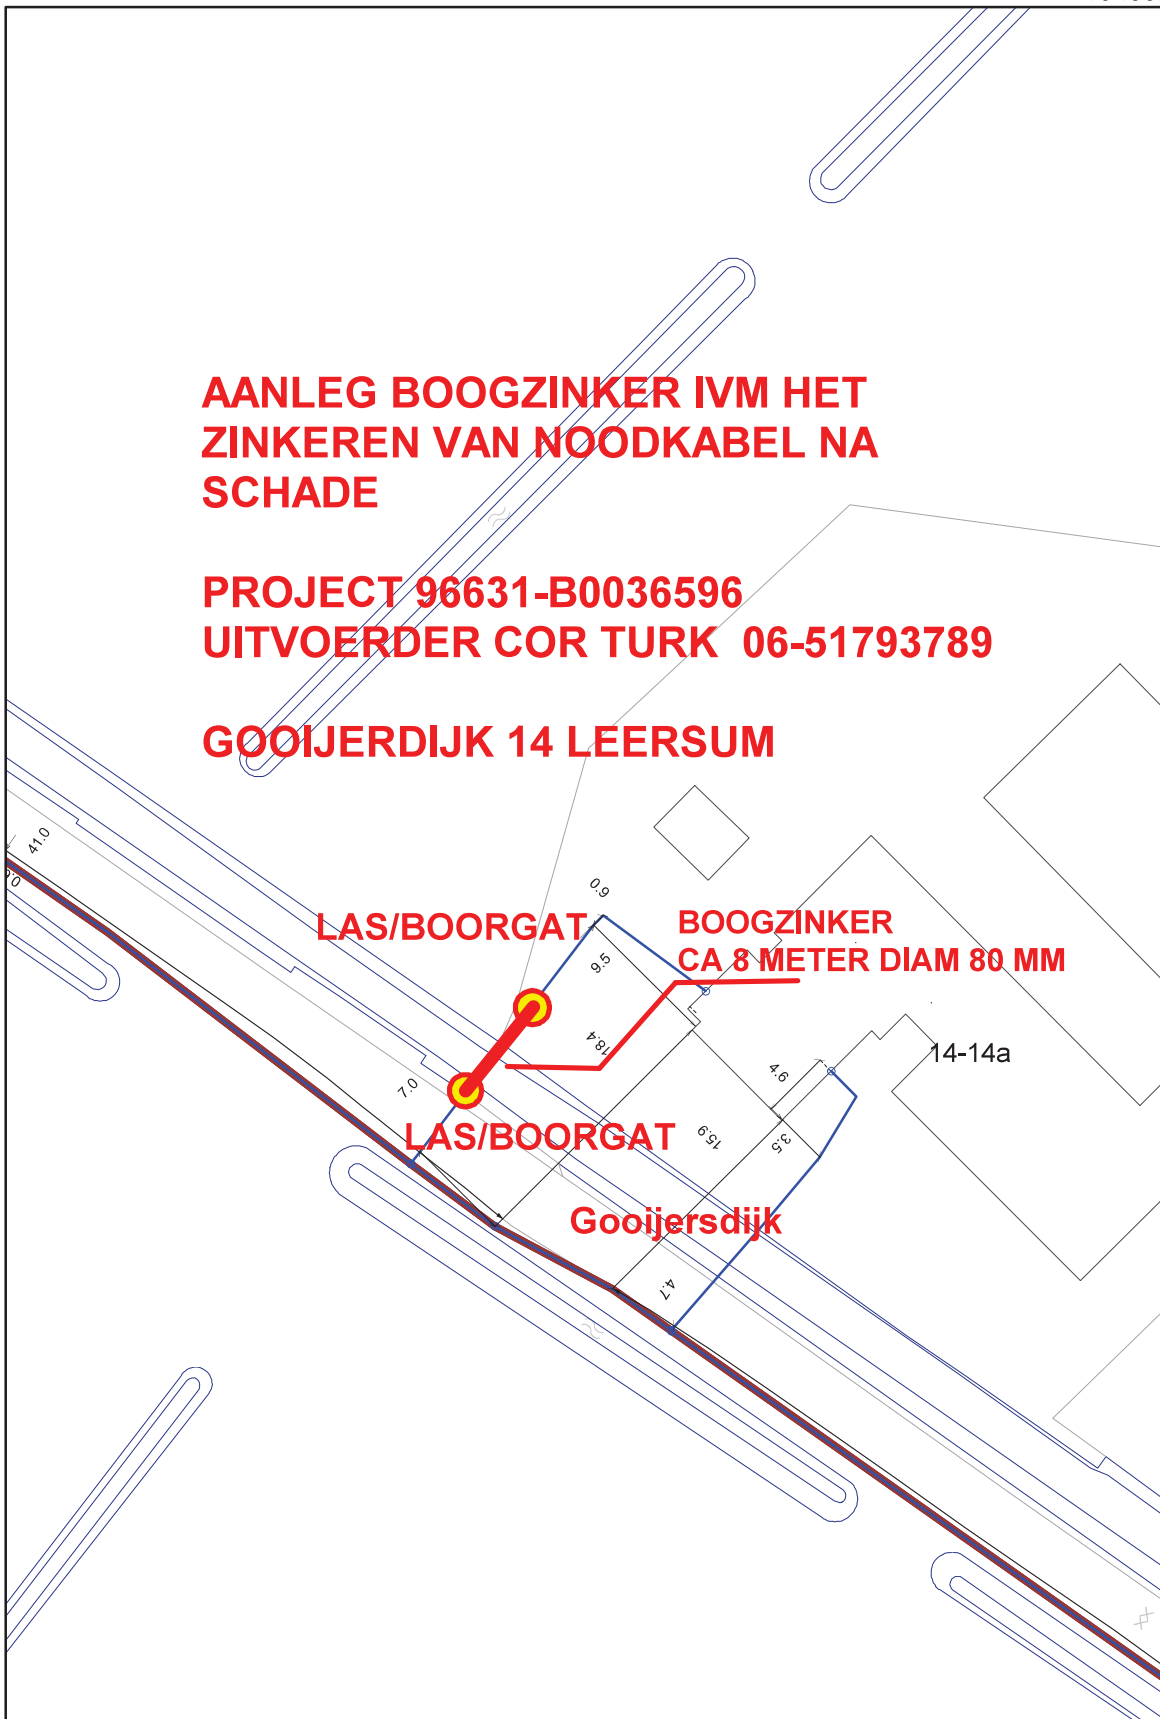

AANLEG BOOGZINKER IVM HET ZINKEREN VAN NOODKABEL NA SCHADE

PROJECT 96631-B0036596
UITVOERDER COR TURK 06-51793789

GOOIJERDIJK 14 LEERSUM

446267

Het graafwerk.

Daaraan voortgaand dient bij de aangegeven maatvoering de juiste plaats van de geulen en kabels aan de hand van proefgaten en/of -seuven te worden vastgesteld.
Bij graafwerkzaamheden dient men voorzichtig te werk te gaan; het gebruik van graafmachines, pneumatische hamers, pikhouwelen e.d. in de buurt van de geulen wordt afgeraden.

Telecom-kabels (diepte en aantallen).

I.v.m. mogelijke profiëwijzigingen van de weg kunnen GEEN diepte-gegevens worden verstrekt. Voor het aantal kabels: zie gauldoorsnede. Wat in het algemeen NIET op de kaart staat:
- Lussen in kabels.
- Invoerkabels, (vrijwel) iedere woning heeft een dergelijke kabel.

Maatvoering van de geulen.

Deze maatvoering is niet exact, gezien de weerbaarheid van de grond moet met enige speling rekening worden gehouden. Van een gaal wordt het hait aangegeven in meters. Is de kabelbundel breder dan 0.5 meter dan staat de breedte zoveel mogelijk aangegeven.

AANWIJZINGEN VOOR DE AANNEEMER

Deze telecom-beheerkaart geeft een zo getrouw mogelijk beeld van de ondergrondse werkelijkheid. Met een aantal zaken moet u echter rekening houden.
DRE DAGEN VOOR AANWANG VAN HET WERK KLIC BELLEN



Copyright © KPN B.V. All Rights Reserved.

Formaat	A4
Schaal	1:500
Gemeente	Utrechtse Heuvelrug
Datum	29 nov 2017
Tekeningmiddelpunt	154313,446210
Geprint door	Heijkoop, Eric