
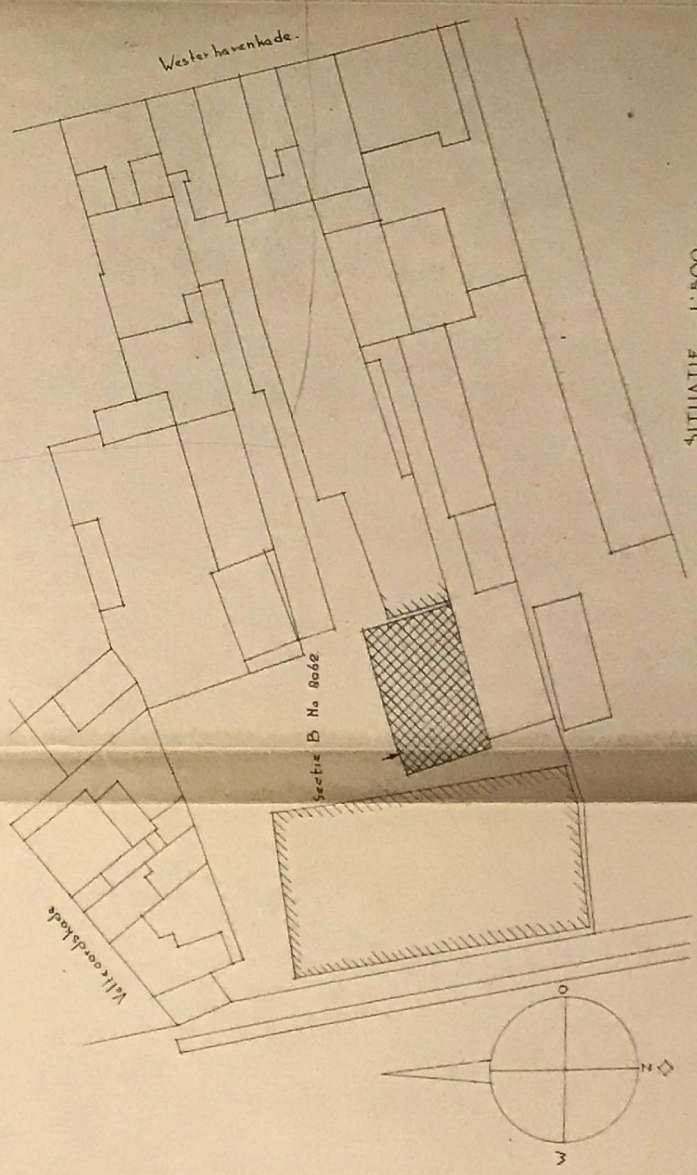
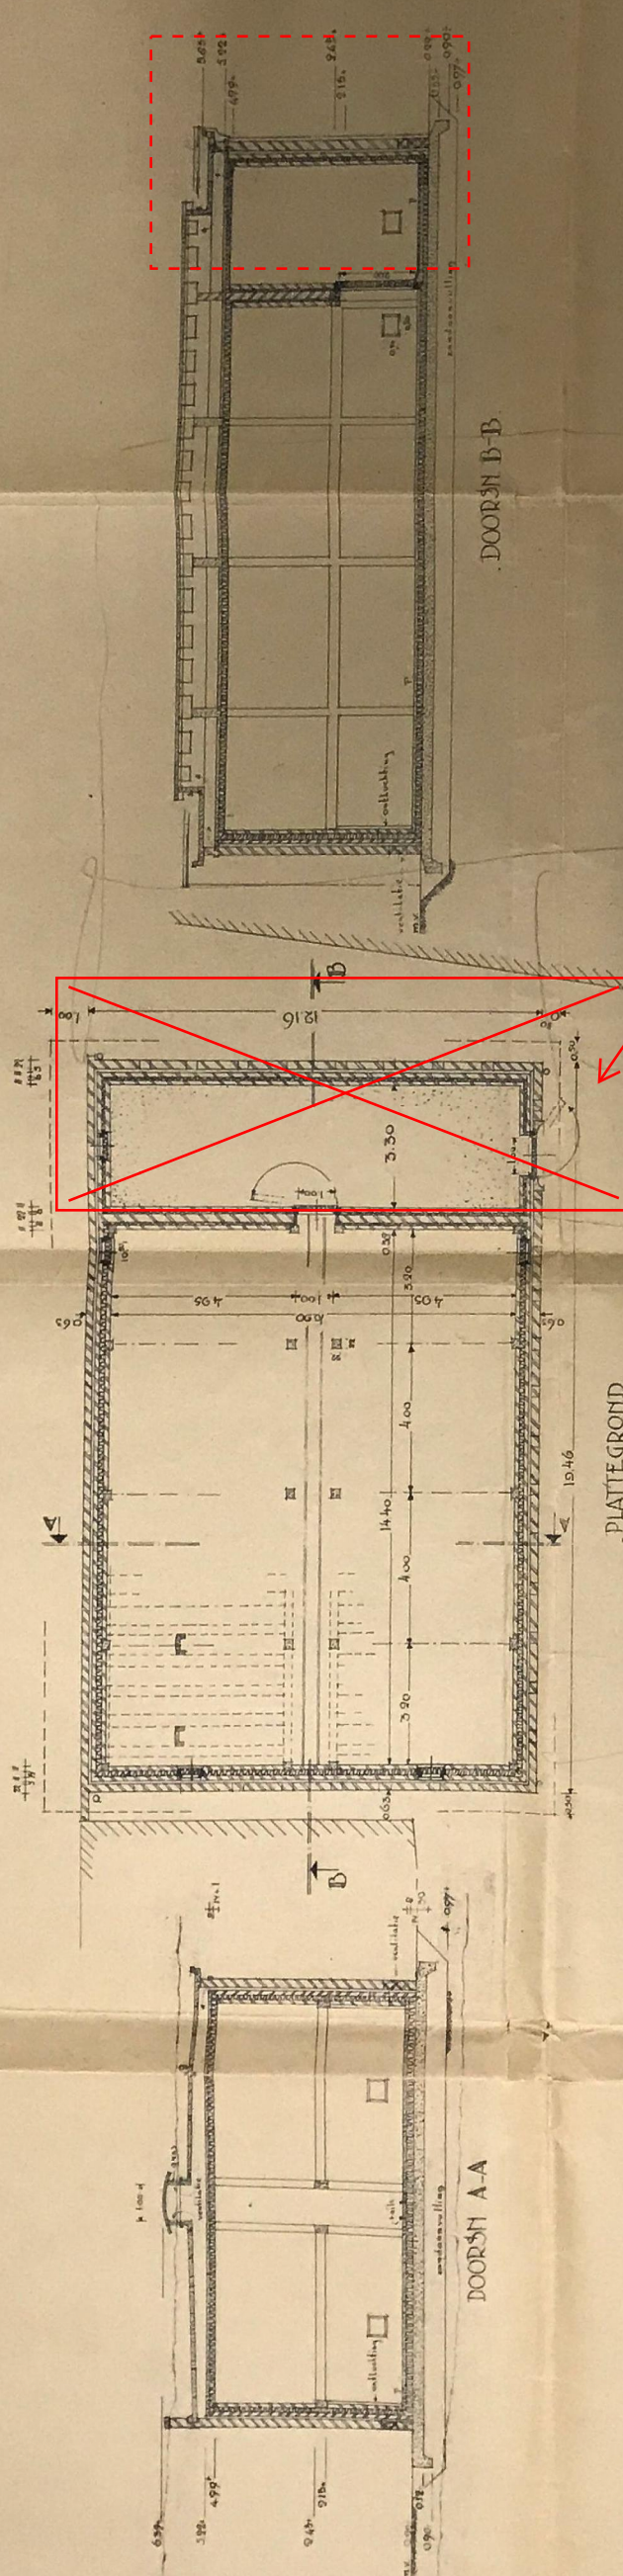


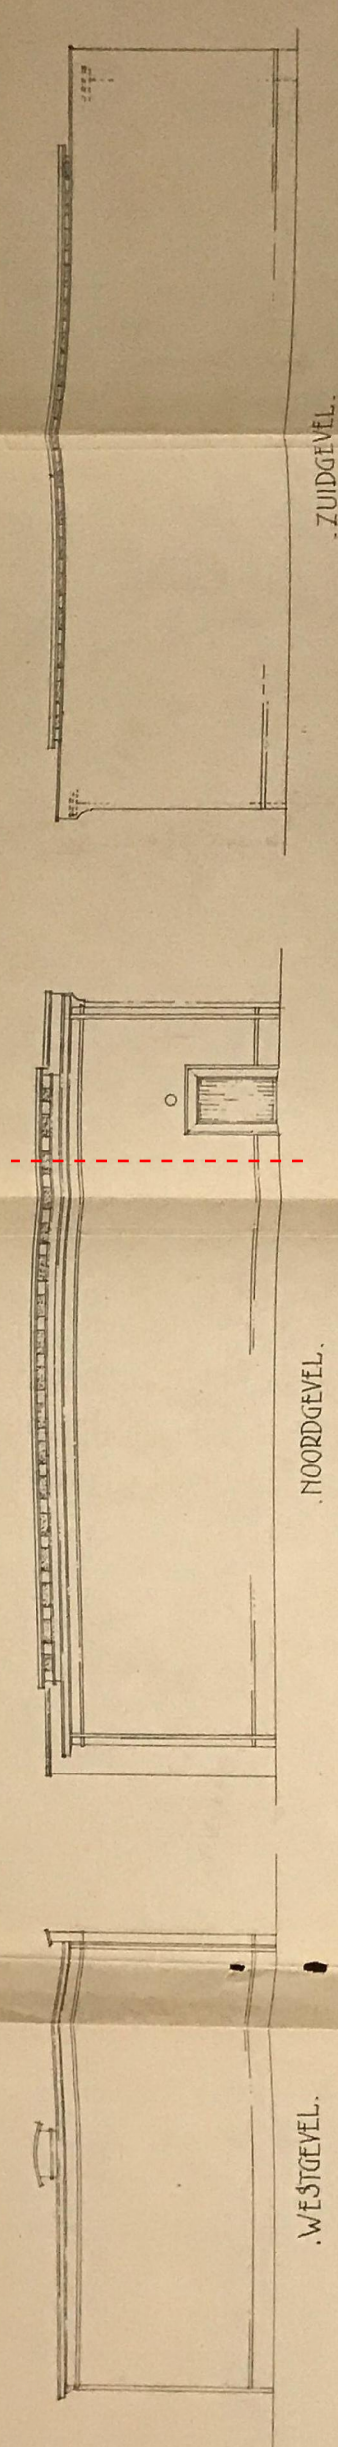

- Baksteen
- Beton
- Kuik
- Asfaltvloer
- Hemelwatersvoer

niet aanwezig in
bestaande situatie

Museumkwartier Vlaardingen
Sloop - fase 1
gebouw B1

WERK: KOELHUIS VOOR FA KWAKKELSTEIN TE VLAARDINGEN
ARCHITECT L. H. J. D. J. DE VRIES
ONDERDEEL: BESTEKTEKENING
Schaal: 1:500 en 1:100
Datum: 8 Jan 1948
Gevraagd: 1948
WERK N° 377
BLAD N° 1
BOUW- en ADVIESBUREAU L. K. BAKKER en L. H. A. DIELE
AMSTERDAM Brederoedweg 18 Rotterdam Schiedamschenweg 24