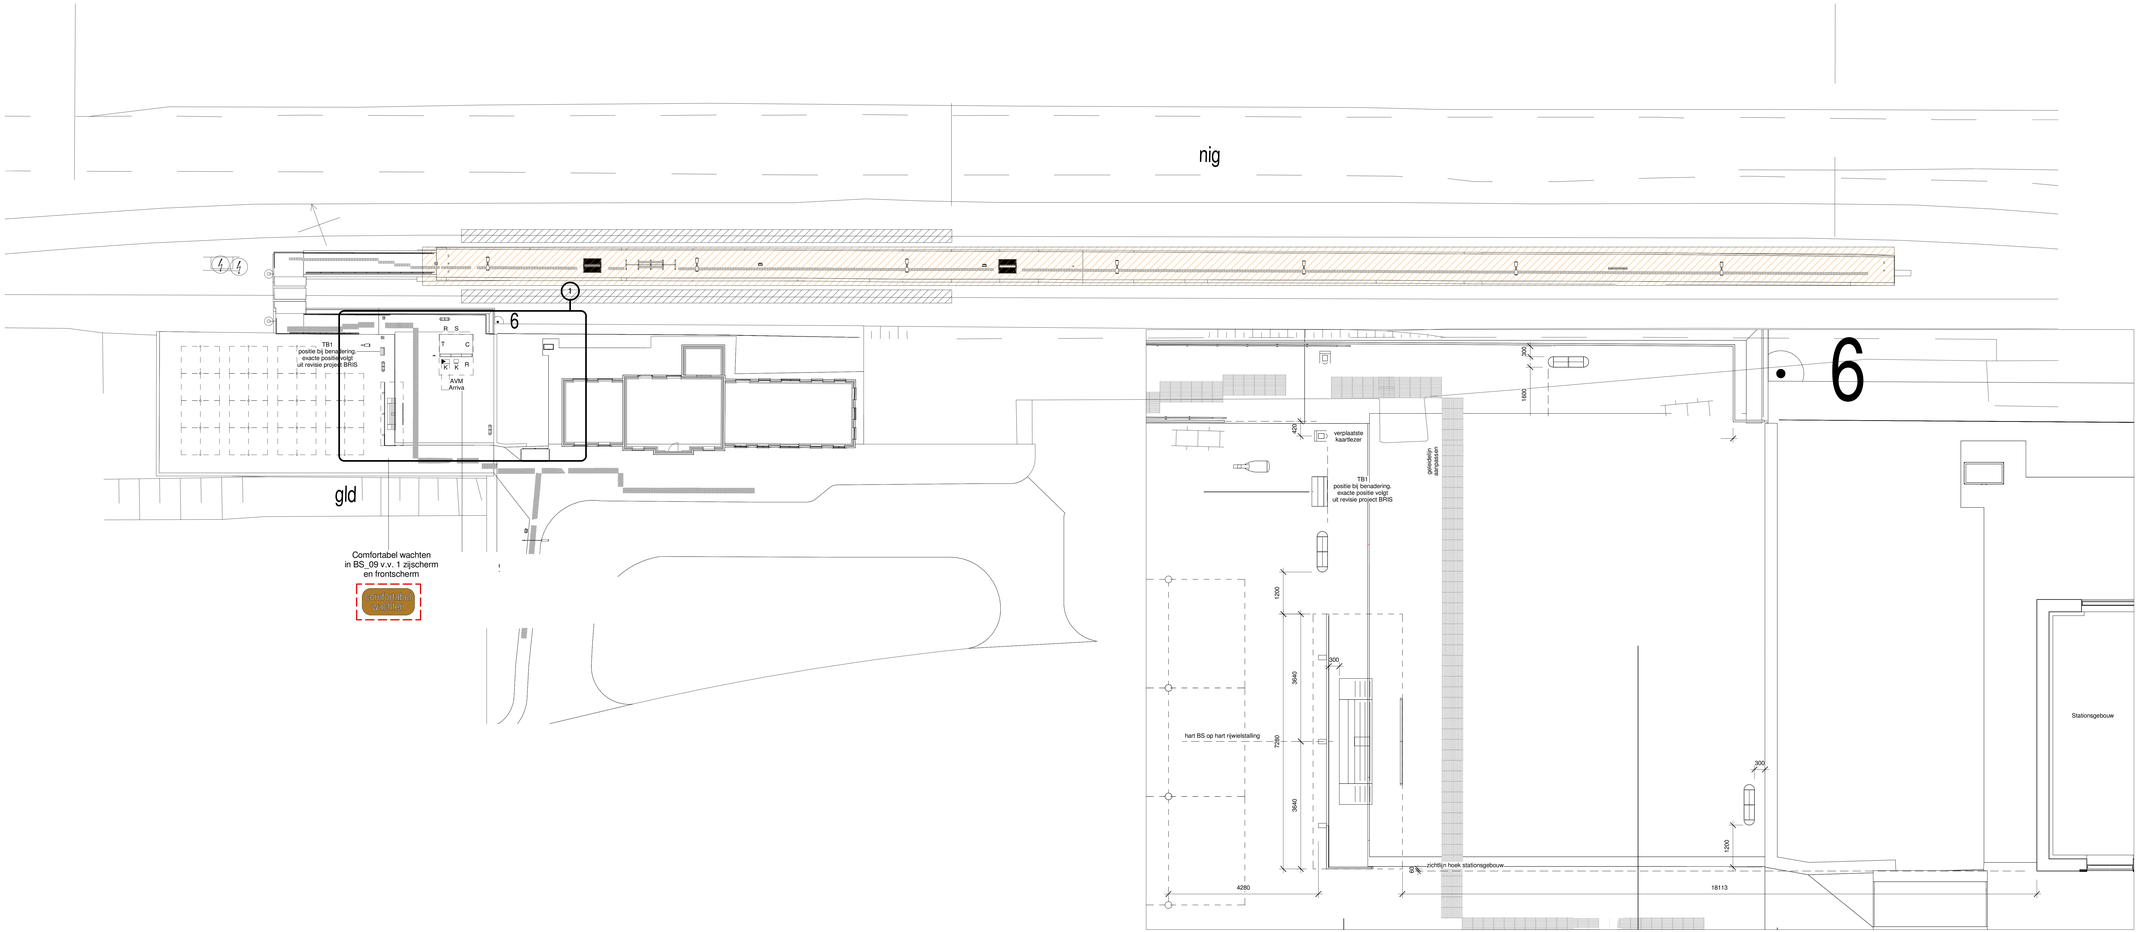

1 Voorplein
1 : 50

Versie	Uitgave	Hu/dW
1.0	B	08-02-2017

Mishoening wachtruimte
t.o.v. stationsgebouw

Deze tekening vervangt:			Deze tekening is vervangen door:		
	Naam	Datum	Vernieuwen outillage	Uitgave:	
Gelekeerd	Hu/dW	17-10-2016		A	
Gecontroleerd			Configuratiedetails	Schaal:	Formaat:
Goedgekeurd				As indicated	A1 +2
			Fase: Projectnummer: PM6374		

Royal HaskoningDHV
Advancing Society Together

Lindenhoven 4
Postbus 2002
3500 GE Utrecht
T: +31 88 348 20 00
E: info.npc@nhdhv.com
www.npc.eu

Vorden

Sprookje:	Kilometering:	Tekeningen:
210	11,7 - 11,9	VD6374B00b04

D:\Box Sync\PM6374 Outillage\PM6374 Team\PM6374 Technical Data\08 Revit\10 Zp-Wv\Vorden\Output\NS-station Vorden Vlugwisselrs.rvt