


207
(C)(i)(j)

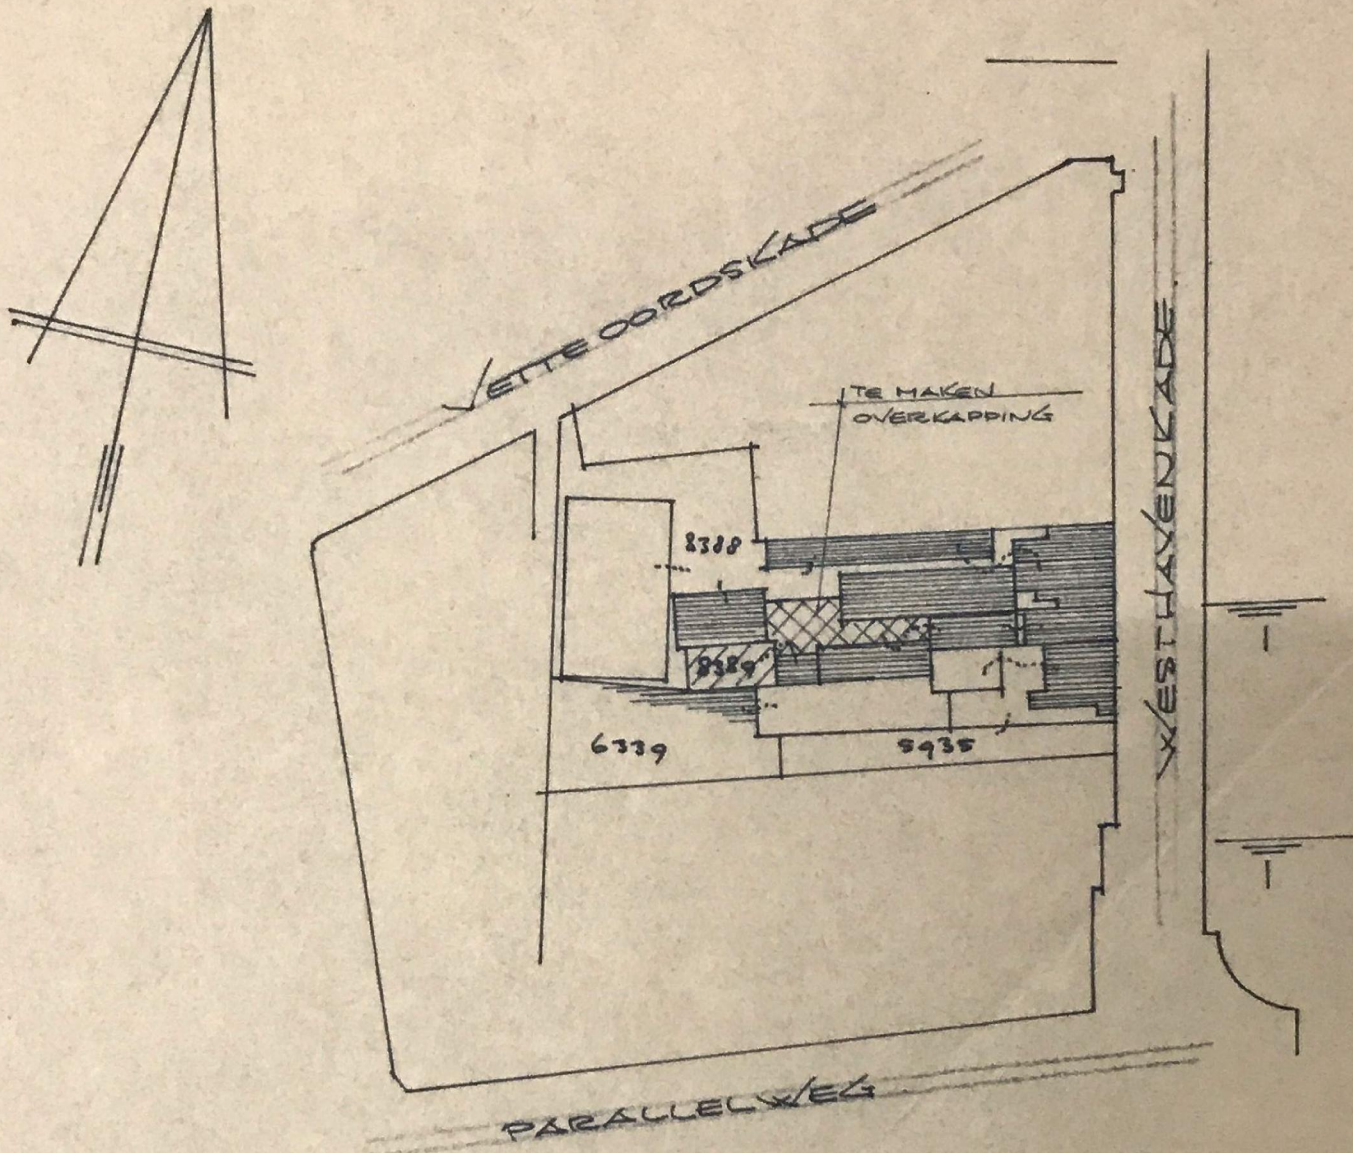


SCHAAL: 1:2500.

KAP. GEH. VLAARDINGEN.

SECTIE: A NR.: 8389.

SITUATIE BEHOREND BY TEK. 6859 - 6


PLAN VOOR HET OVERKAPPEN VAN EEN
GEDEELTE VAN HET OPENTERREIN BY
PAND WESTHAVENKADE 66.

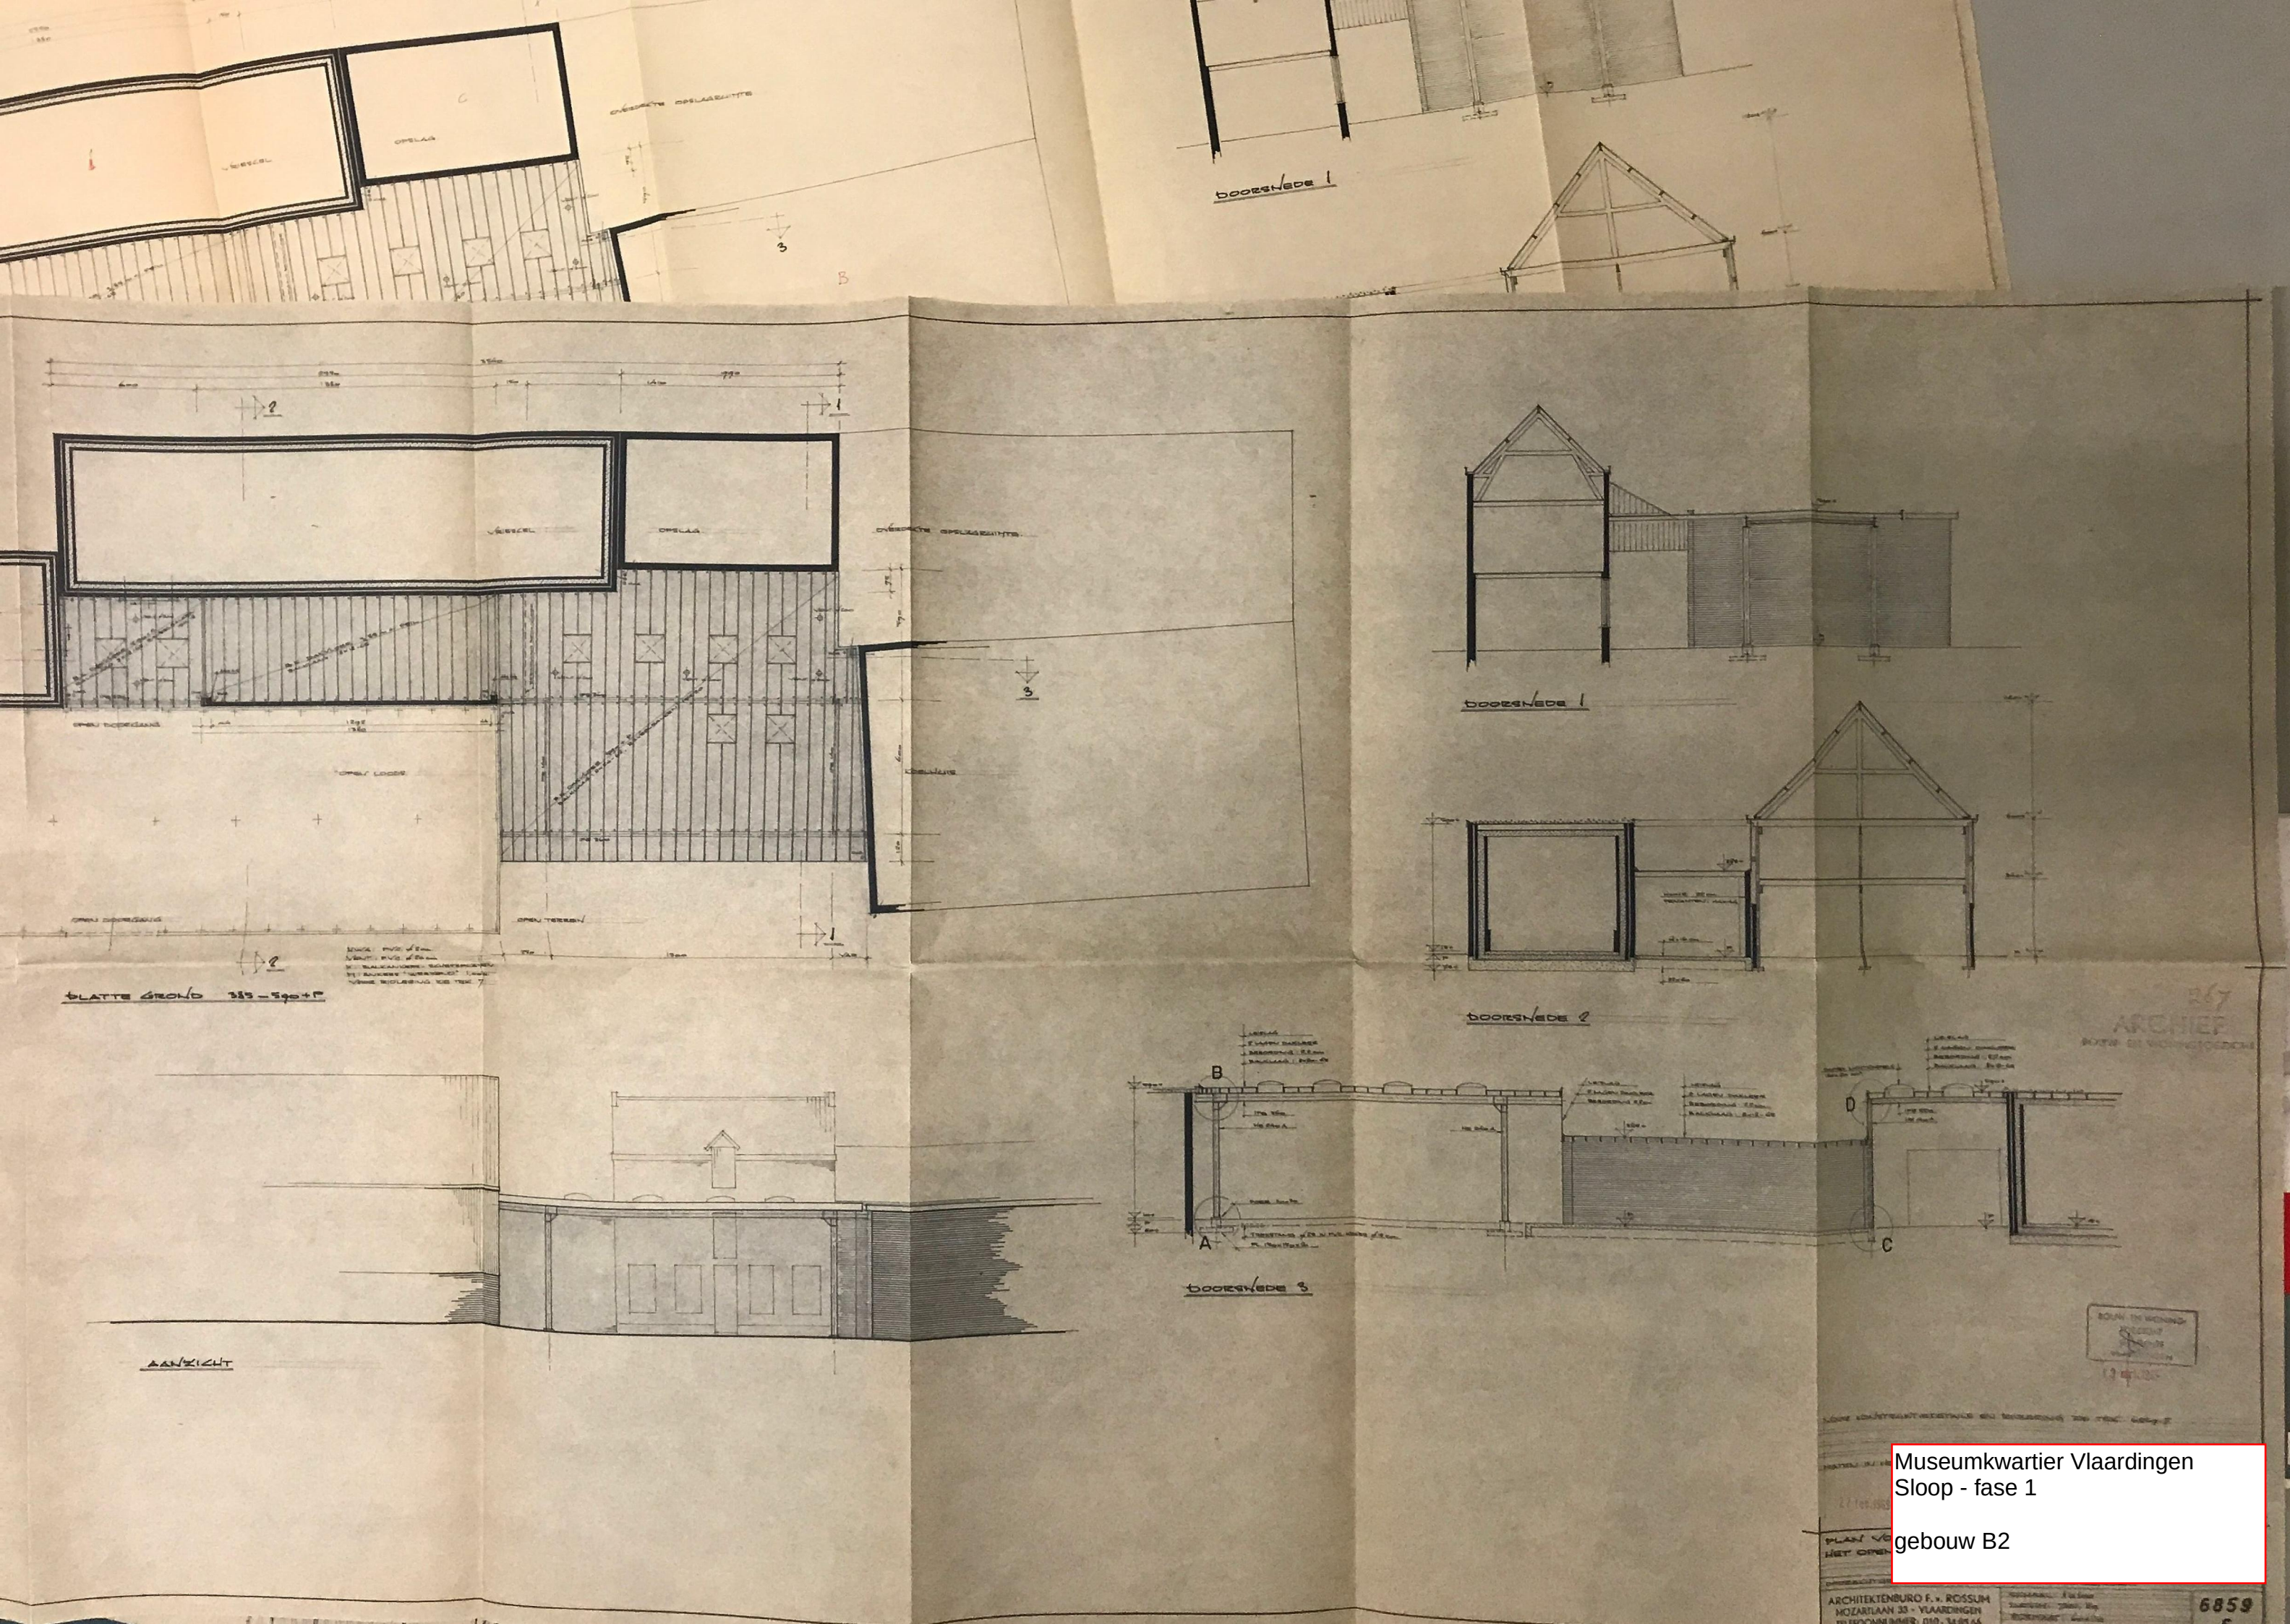


Museumkwartier Vlaardingen
Sloop - fase 1

gebouw B2


Museumkwartier Vlaardingen
Sloop - fase 1
gebouw B2

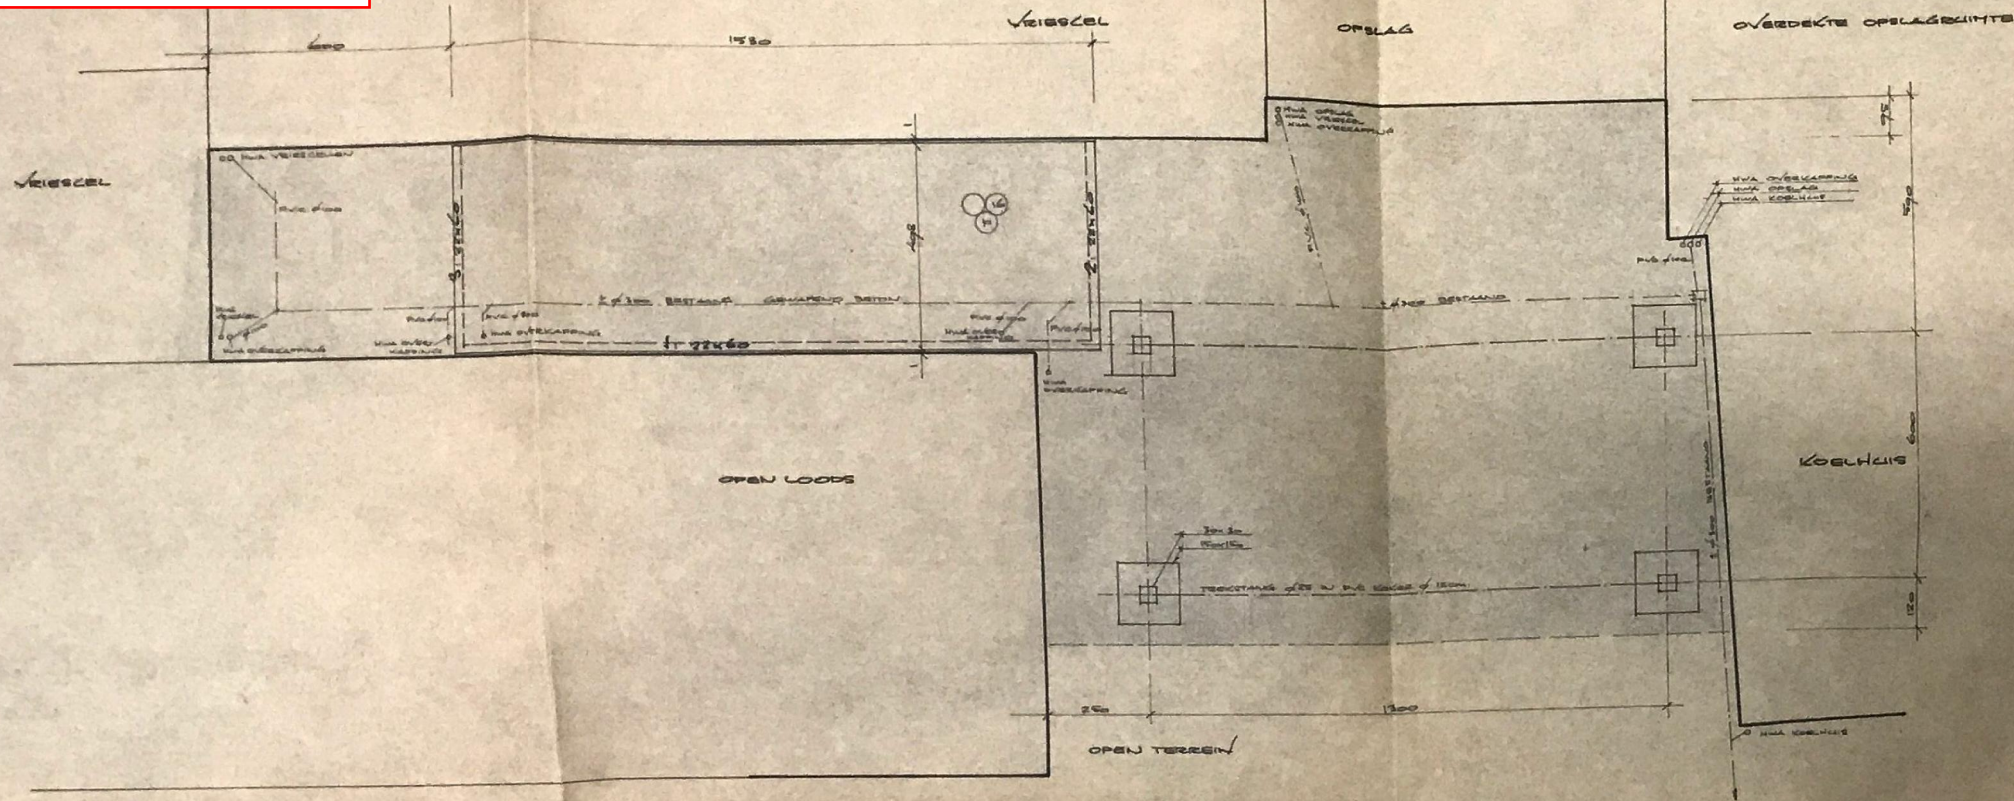


PLATTE GROND: FUNDERING RIOLERING

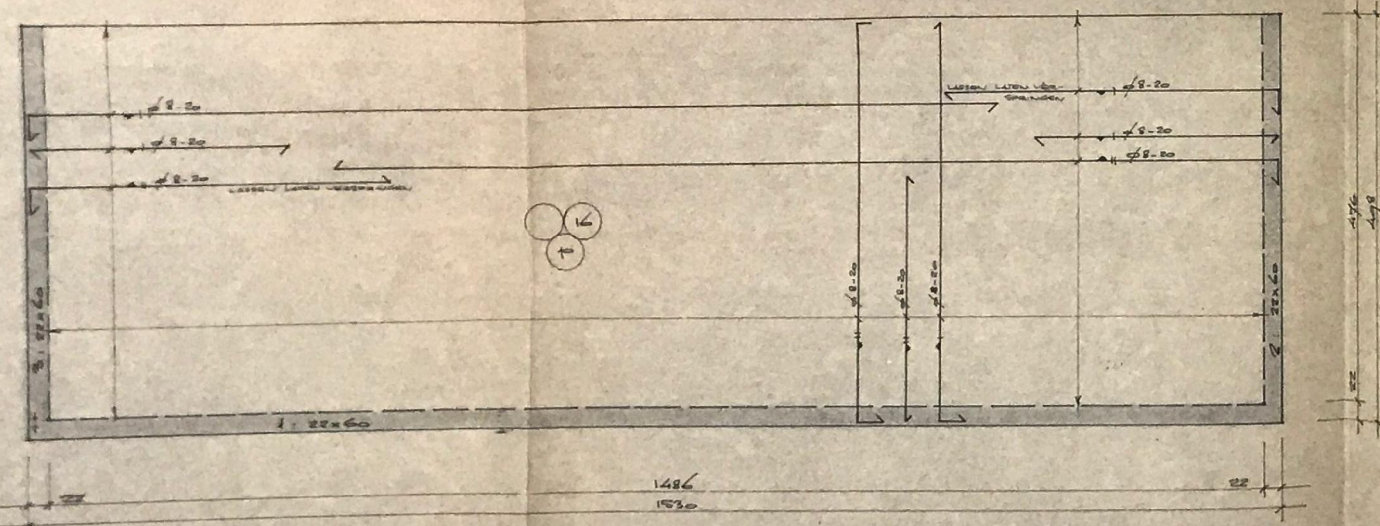


VLOER 1ste

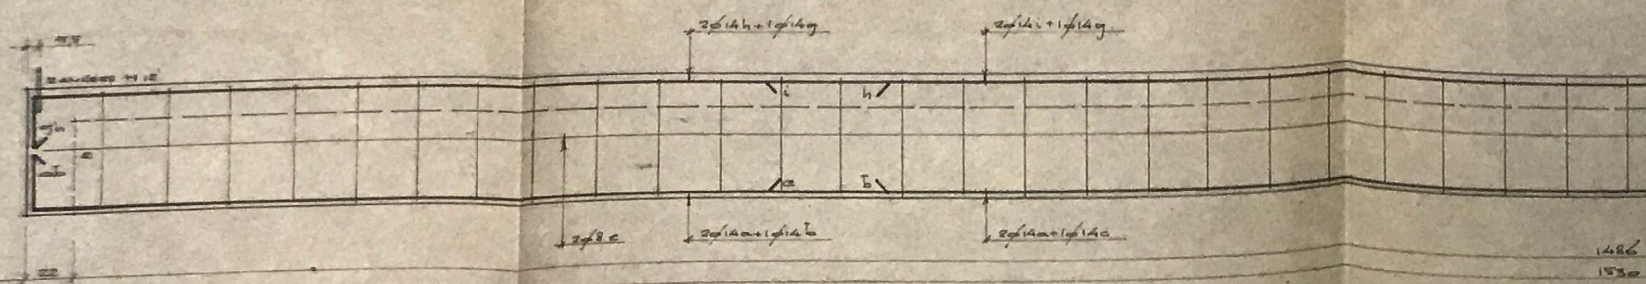


BALK 1








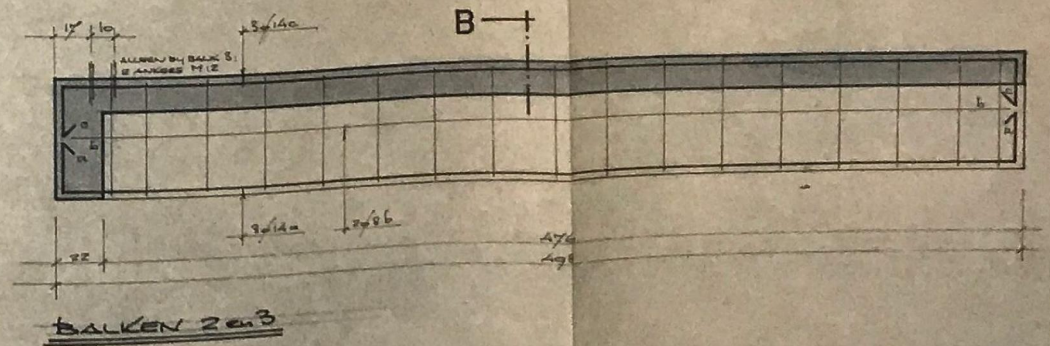


BALKEN 2e-3

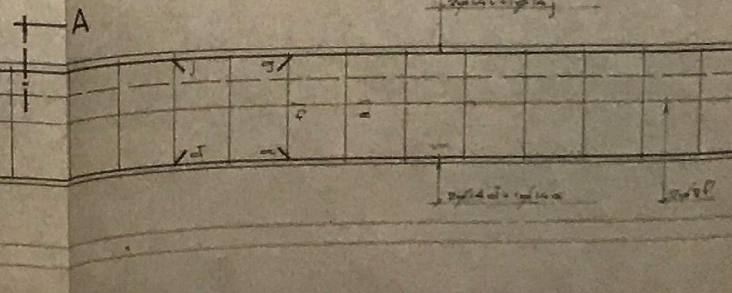

DOORSNEDEN

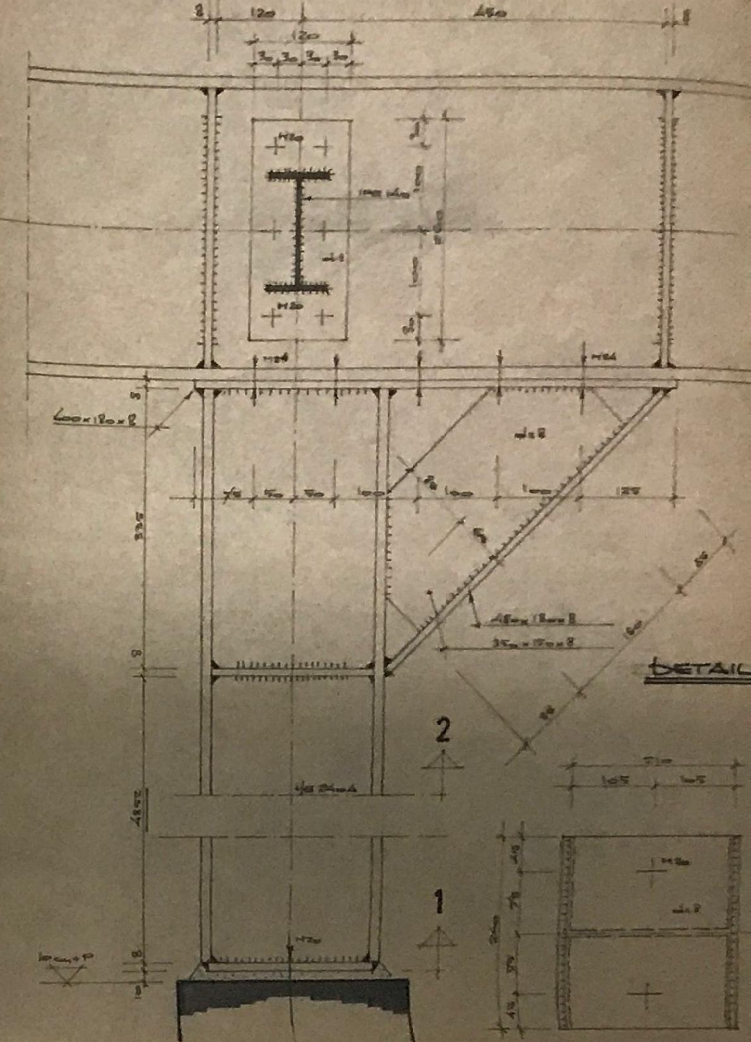

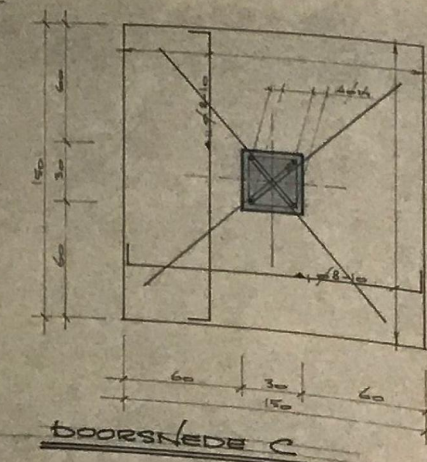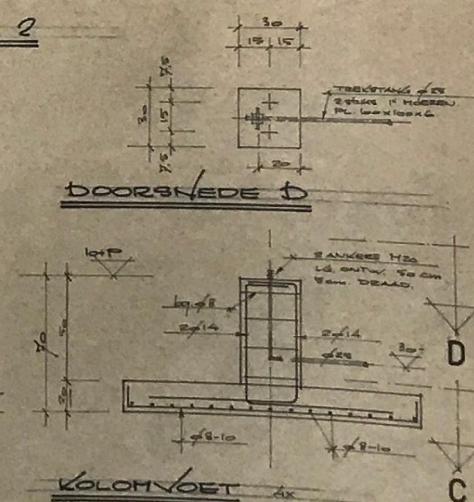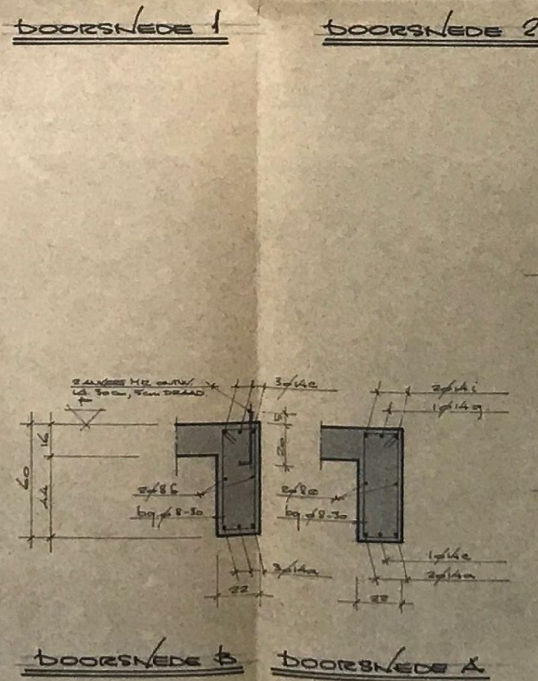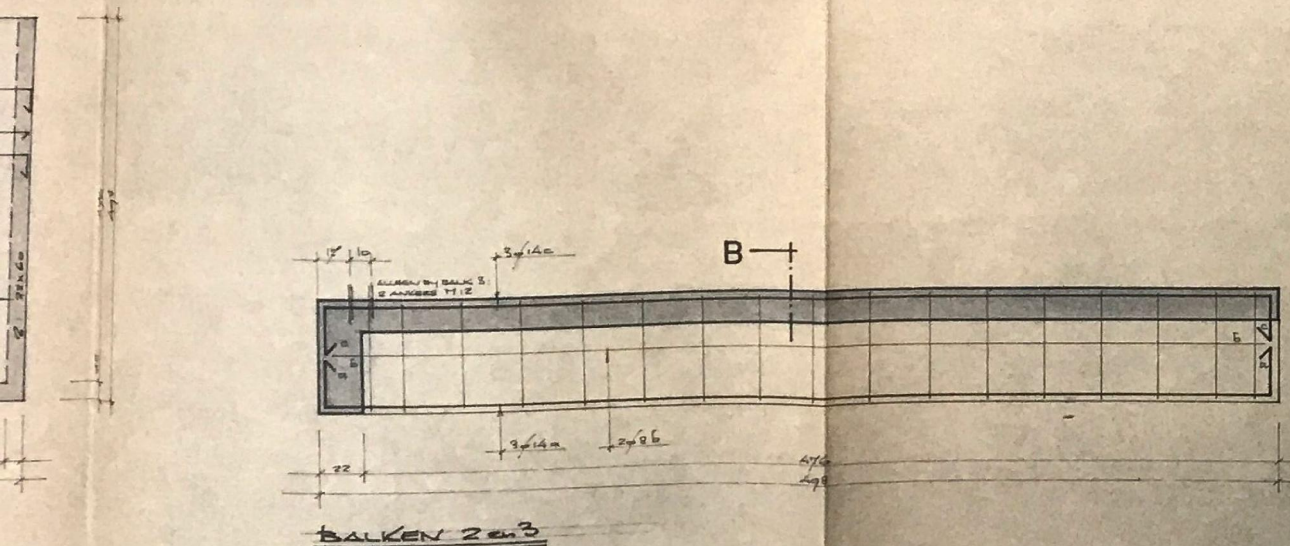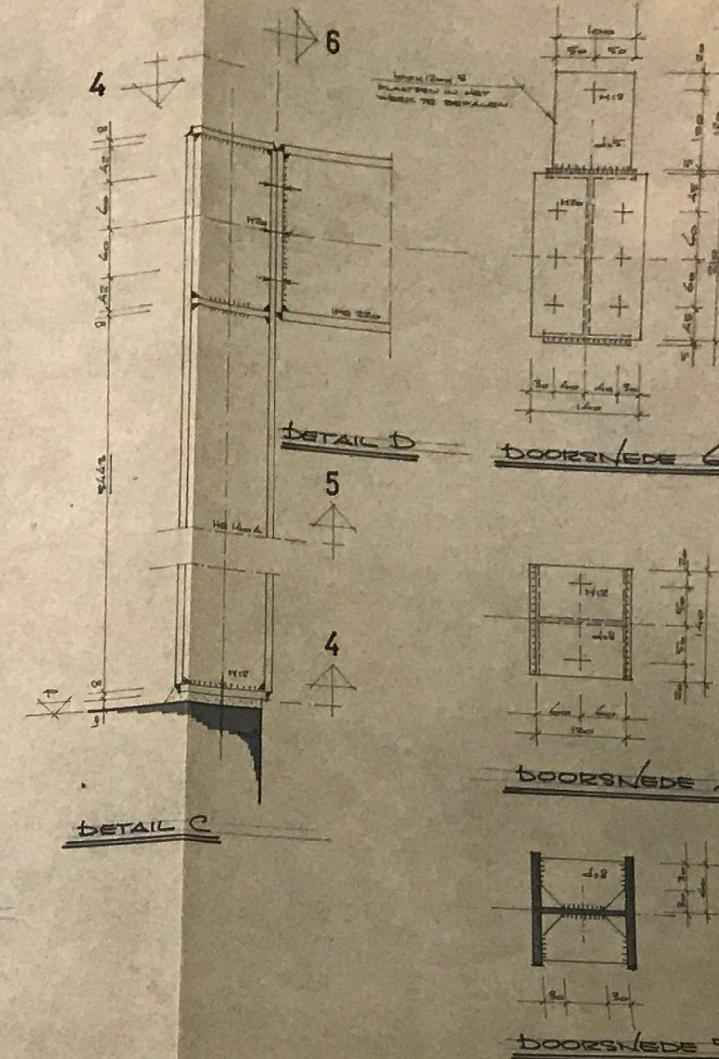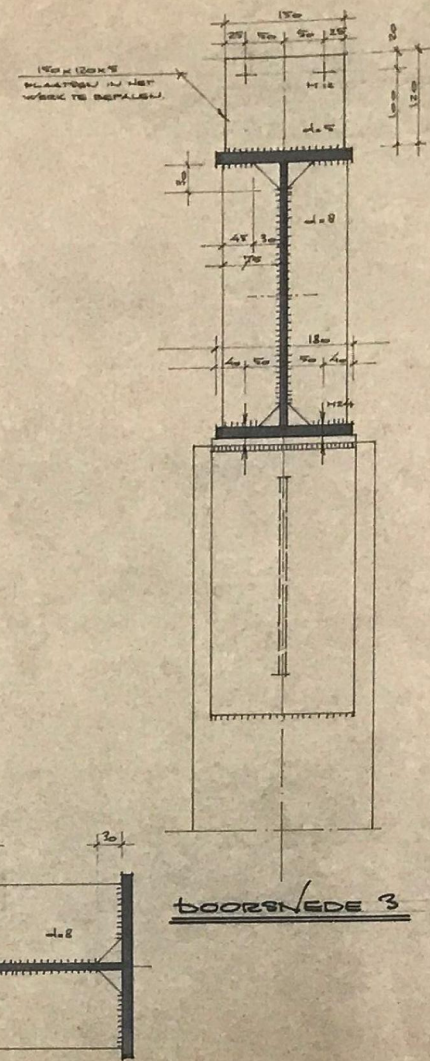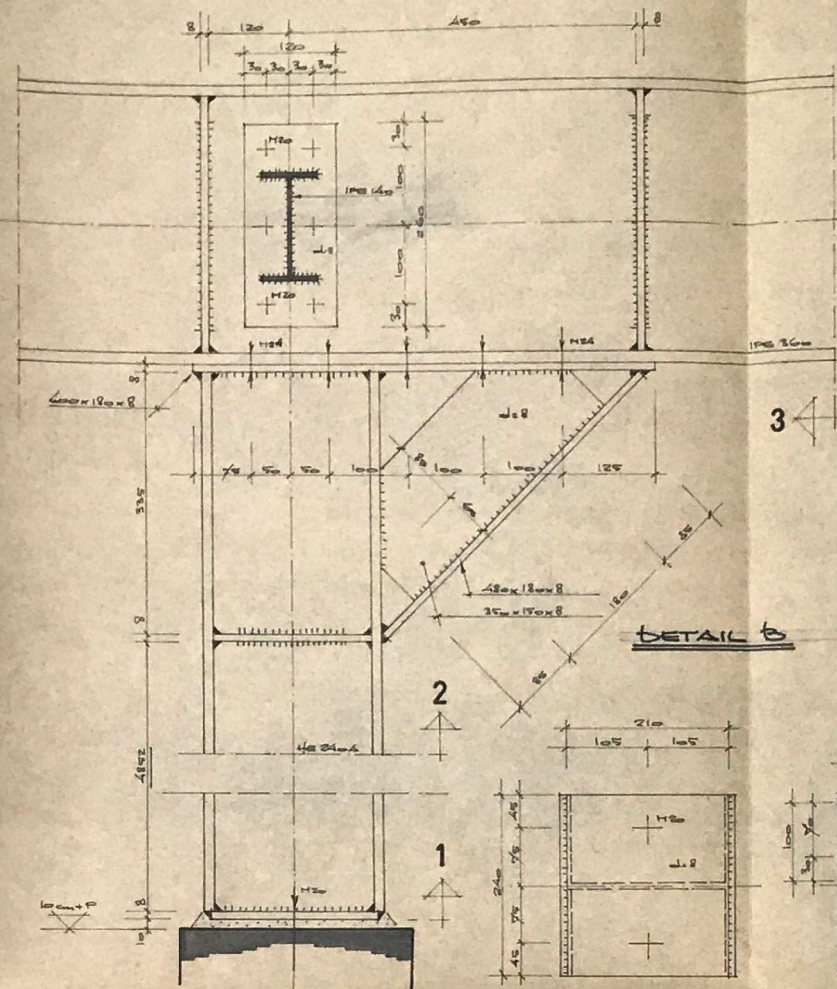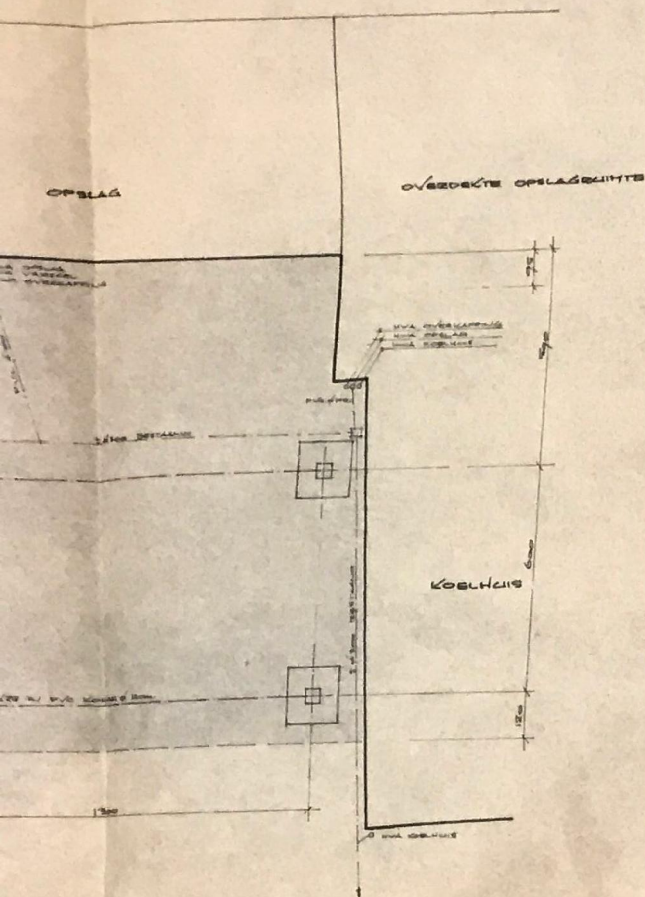

ARCHIEF
BOUW- EN WONINGTOEZICHT

BOUW EN WONING-
TOEZICHT
GEMEENTE
VLAARDINGEN

Museumkwartier Vlaardingen
Sloop - fase 1

gebouw B2