

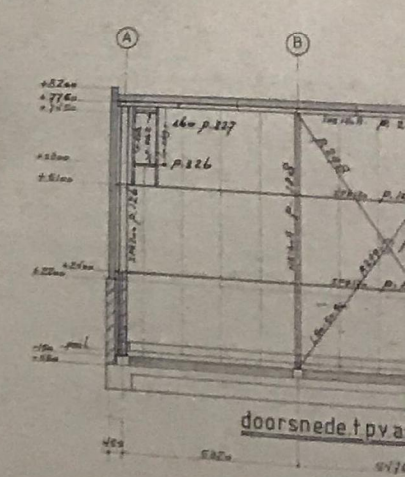
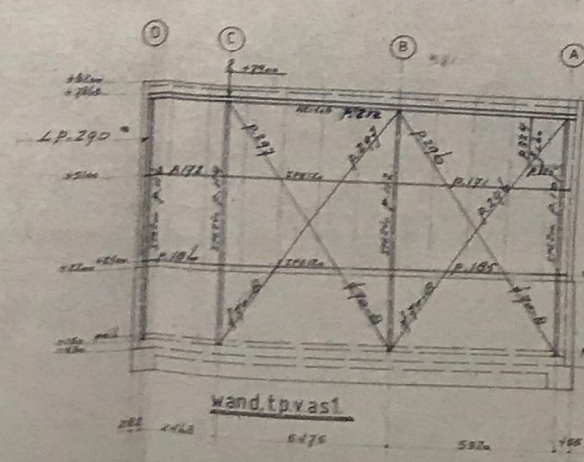
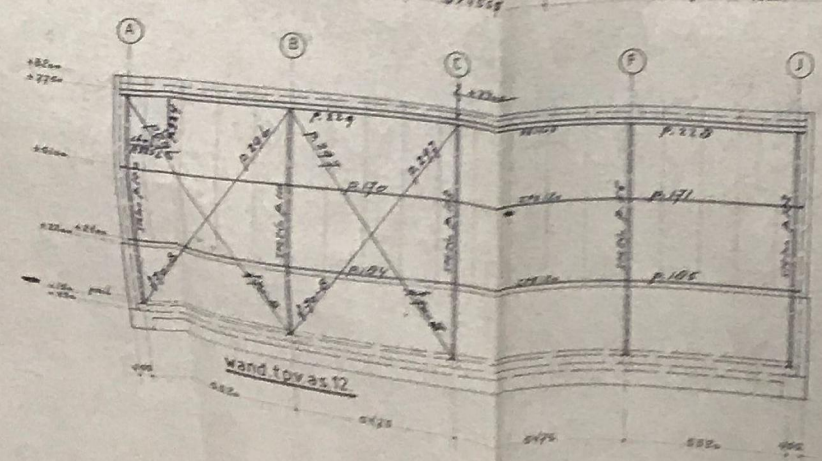
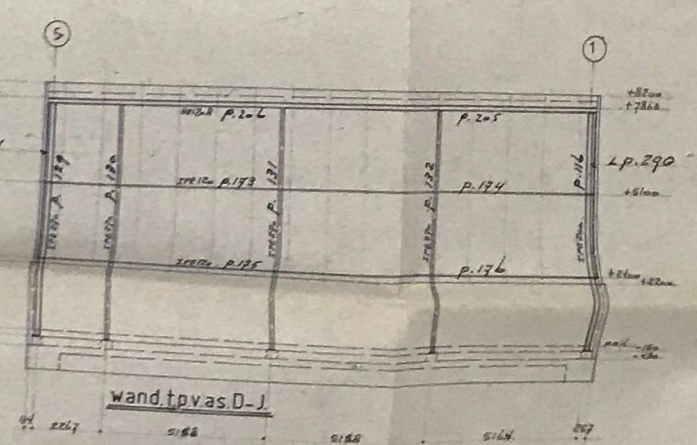
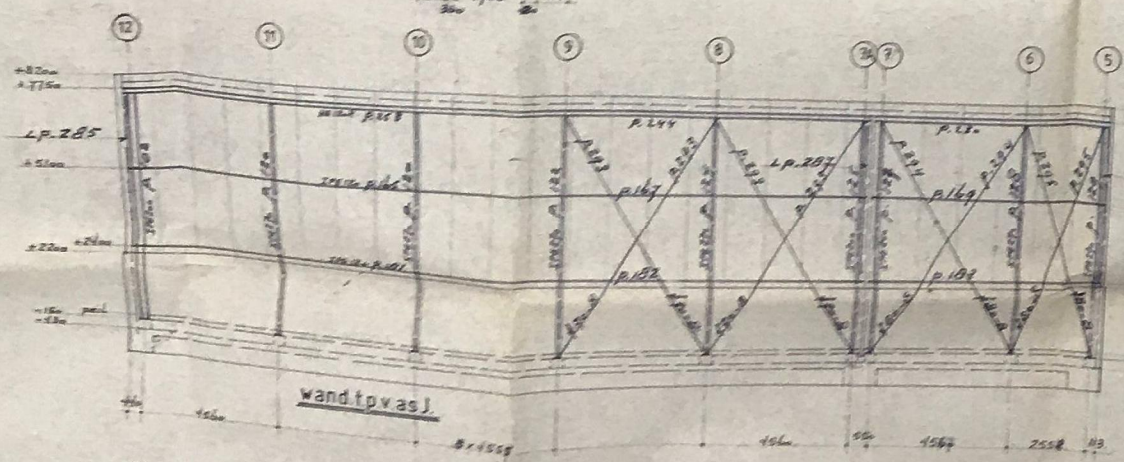
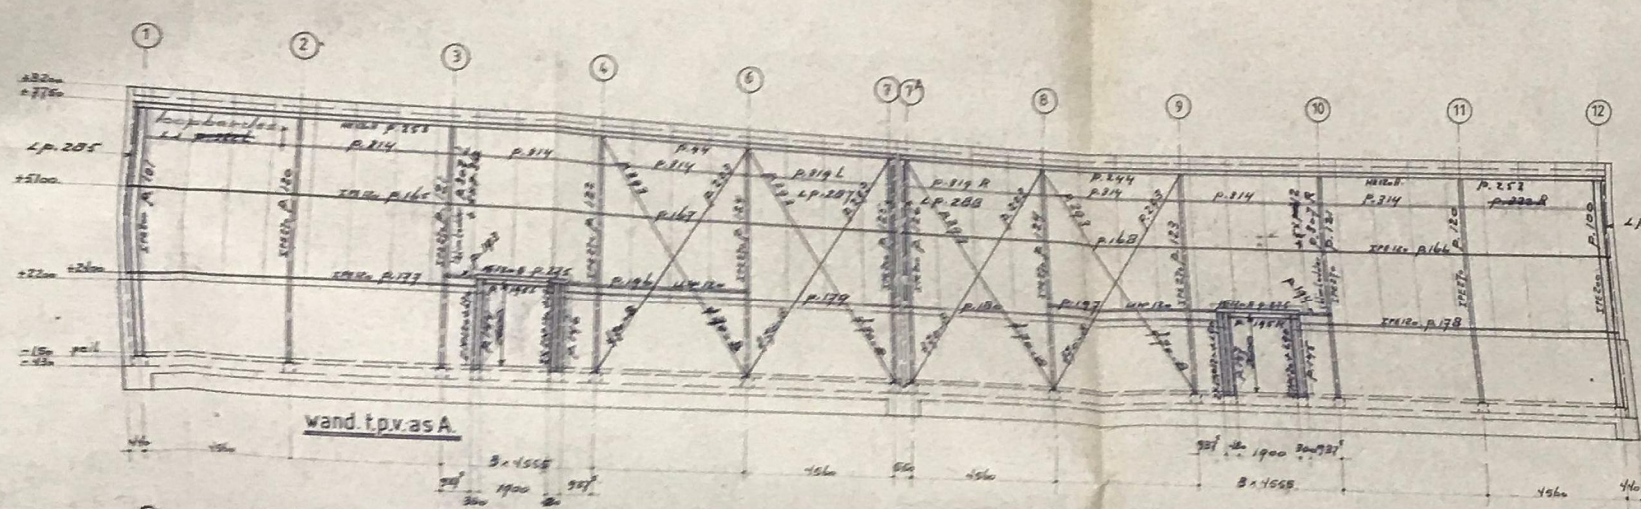
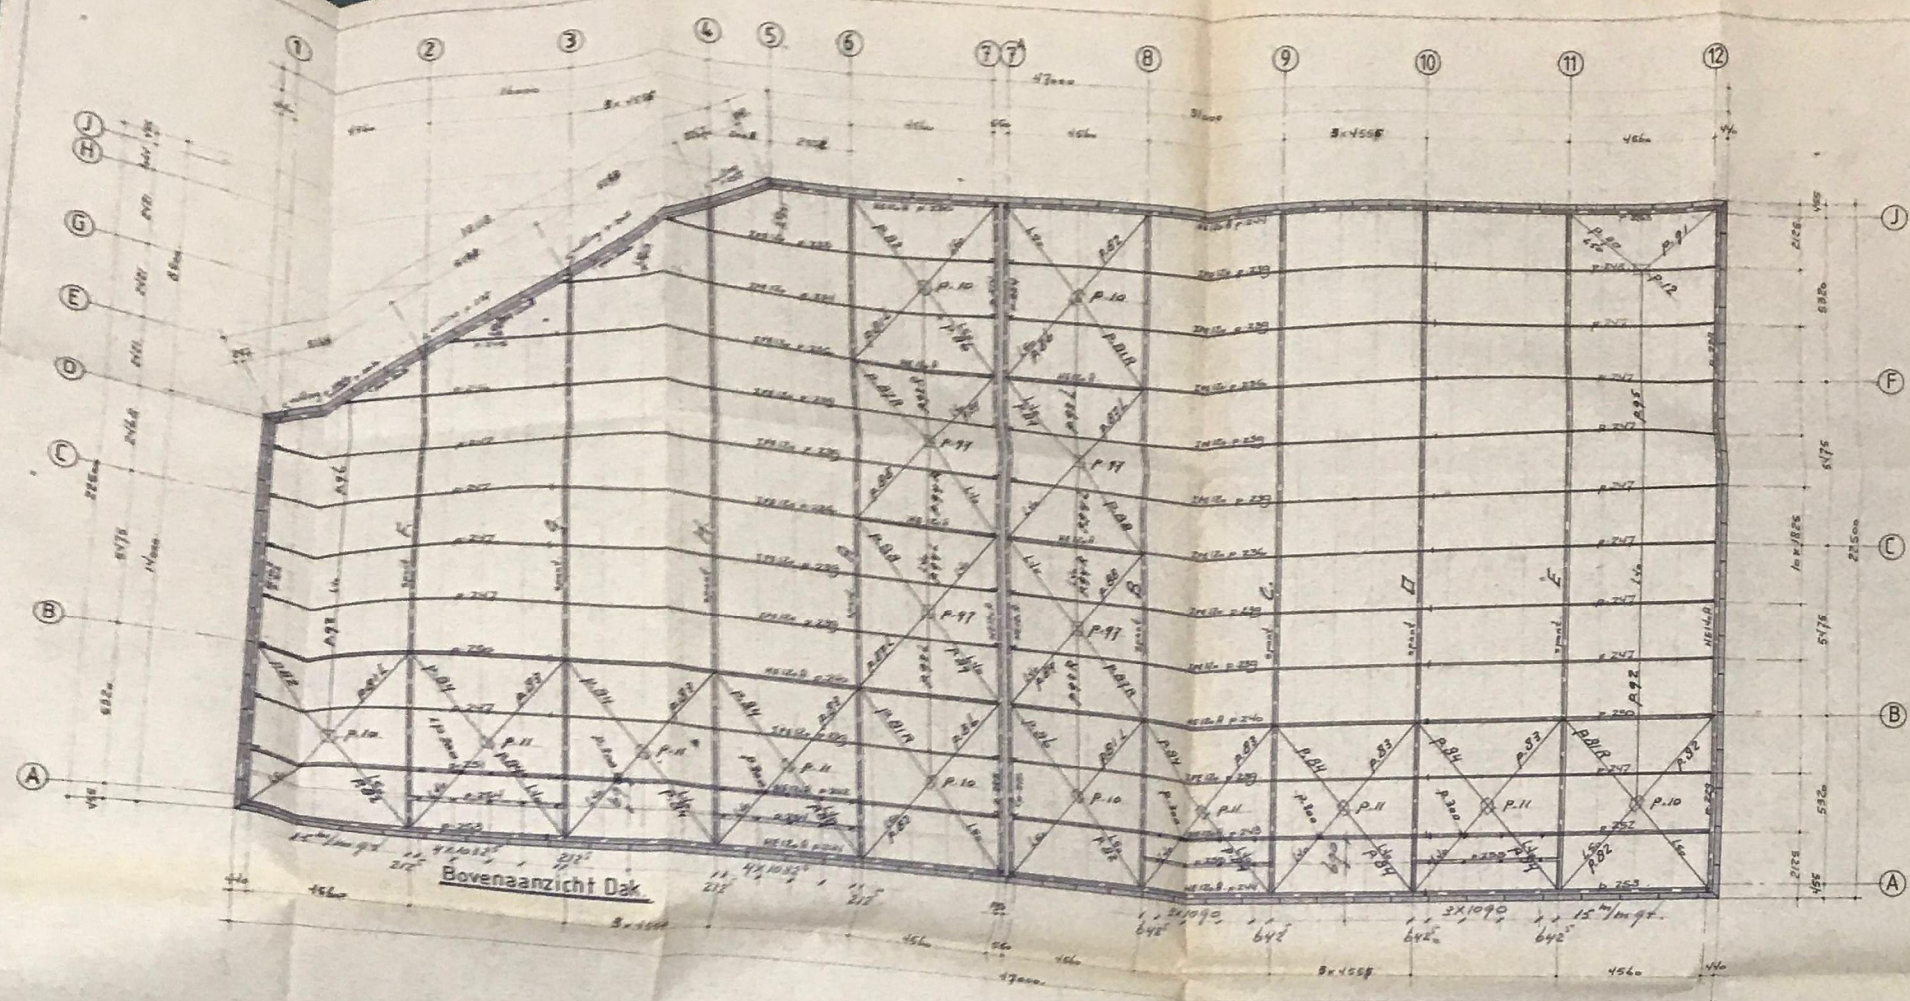


Berekening Fens-P sandwichdaken
Schema: plaatbreedte: 1200 mm

ARCHIEF

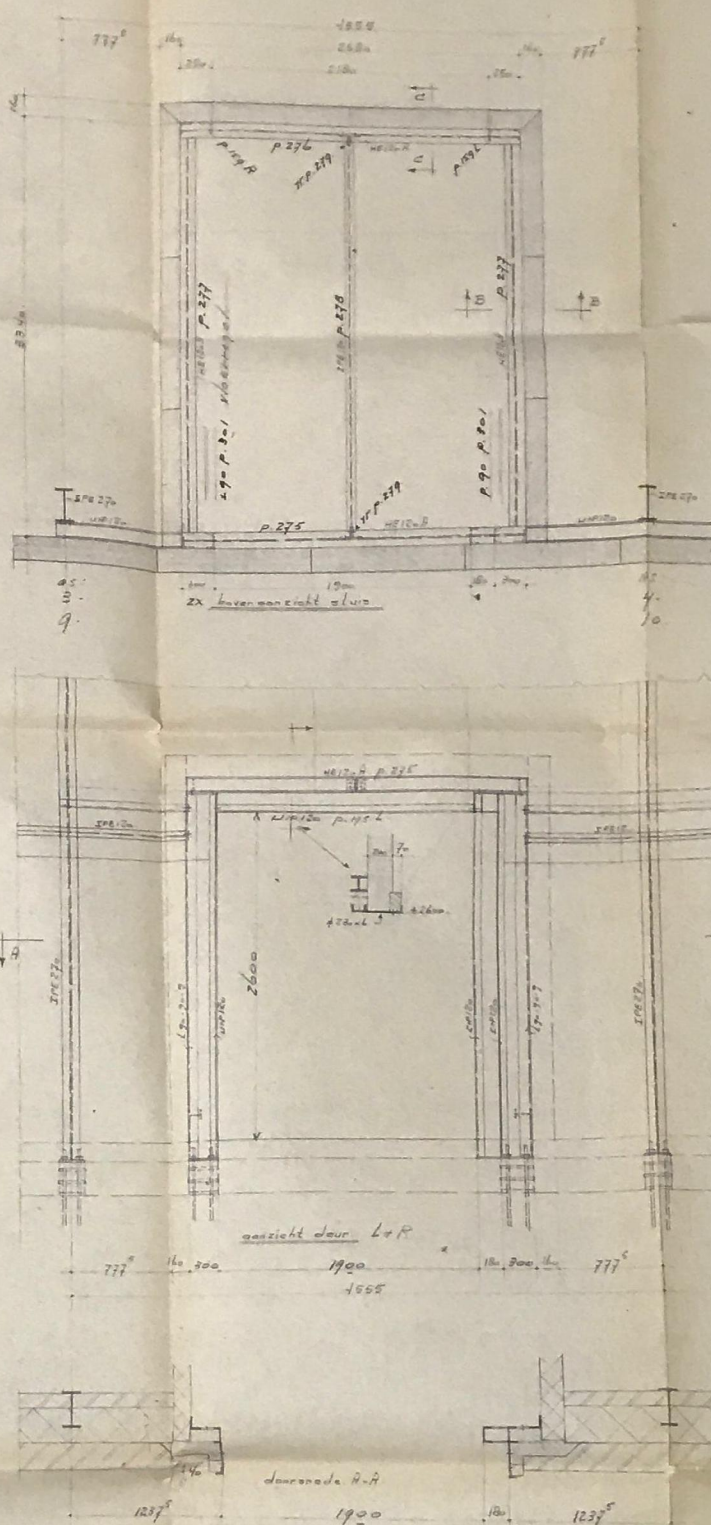

Museumkwartier Vlaardingen
Sloop - fase 1
gebouw A6

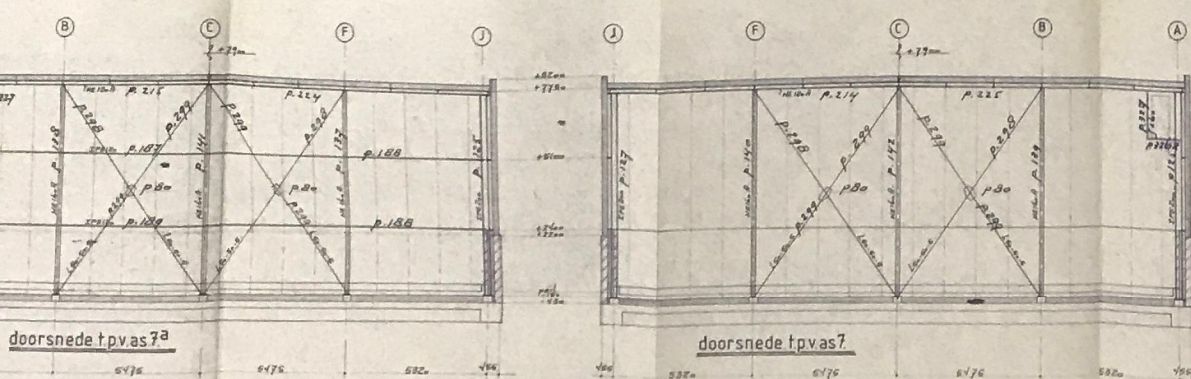

460

BOUW- EN WONING
TE GENIET
GEMEENTE
VLAARDINGEN





20 OKT. 1982

Hondsdijk Exploit. Mij. Het Oude Dordrecht te Vlaardingen tevens als woonhuis te Vlaardingen		1934
	naam <u>de Bont</u>	1934
	plaats <u>de Bont</u>	1934
	naam <u>de Bont</u> gemeente <u>de Bont</u> provincie <u>de Bont</u> nummer <u>de Bont</u>	1934

gebouw A6



Museumkwartier Vloarding
Sloop - fase 1
gebouw A5

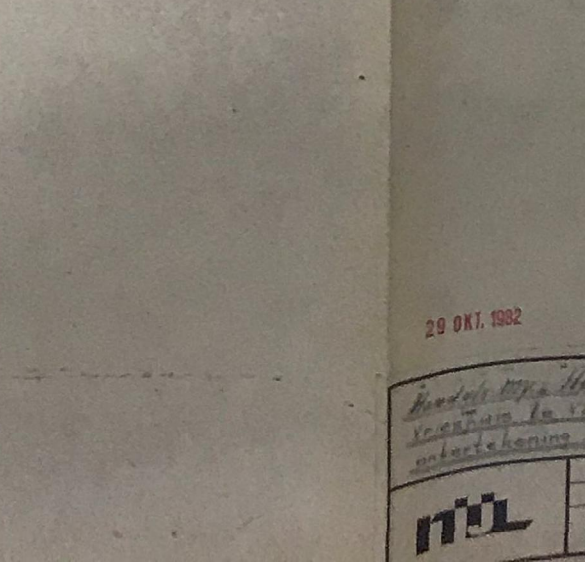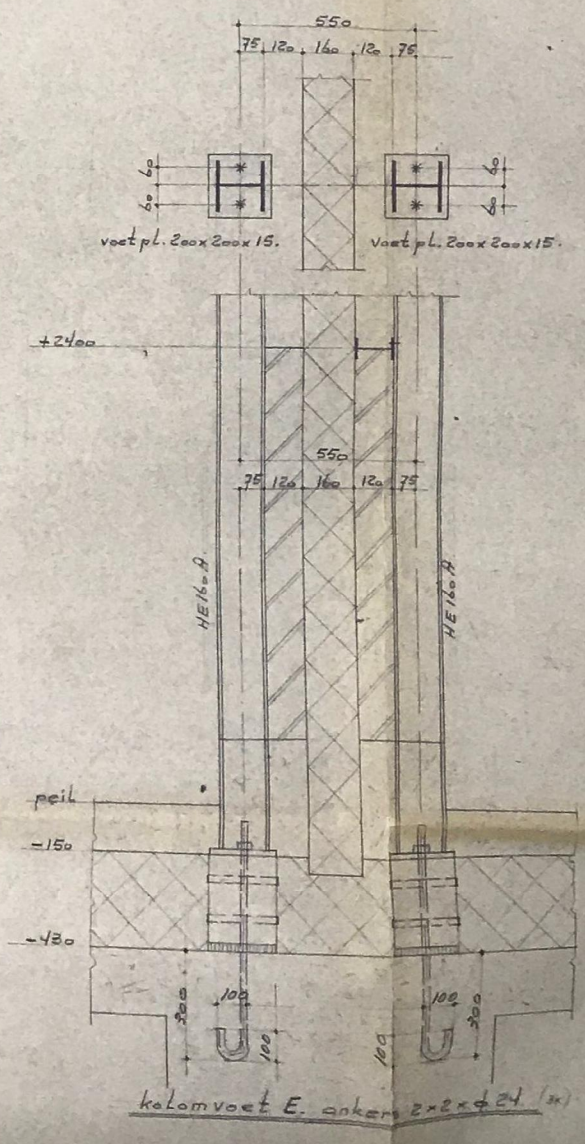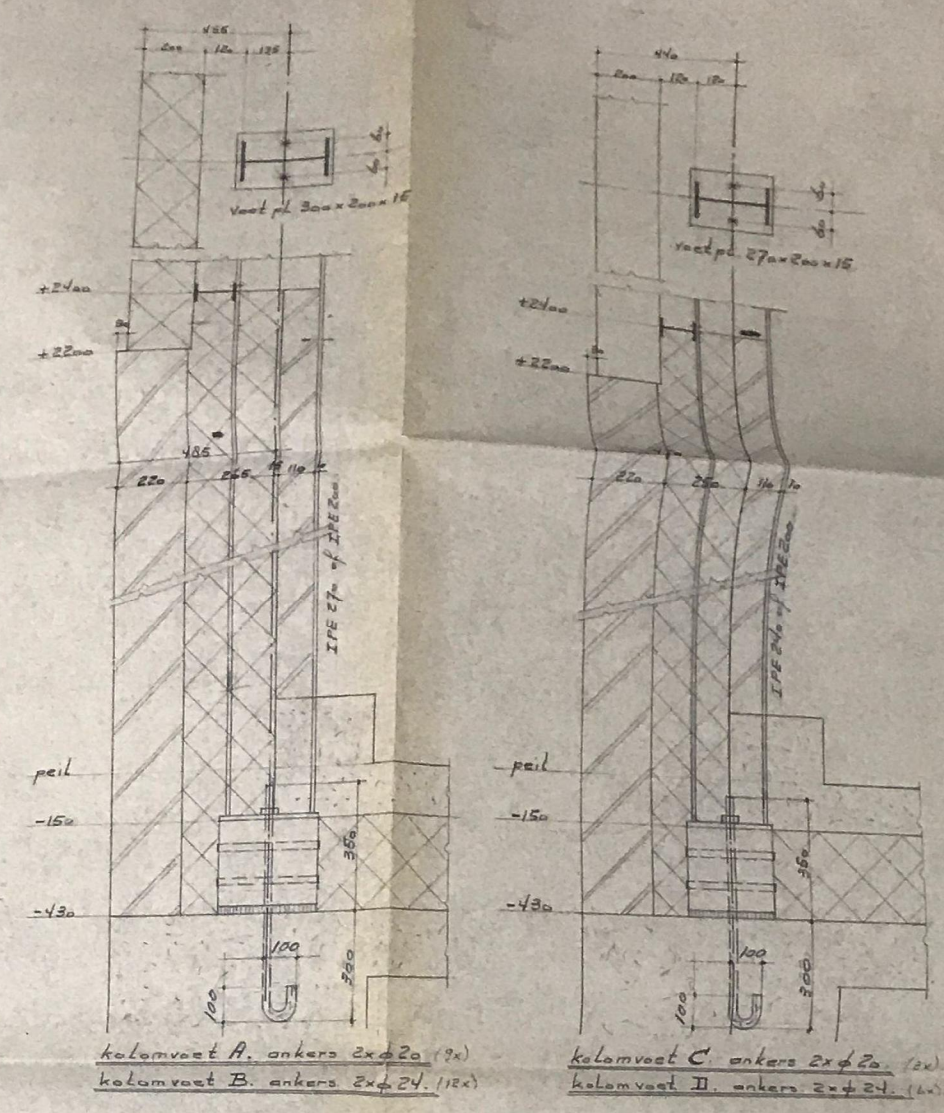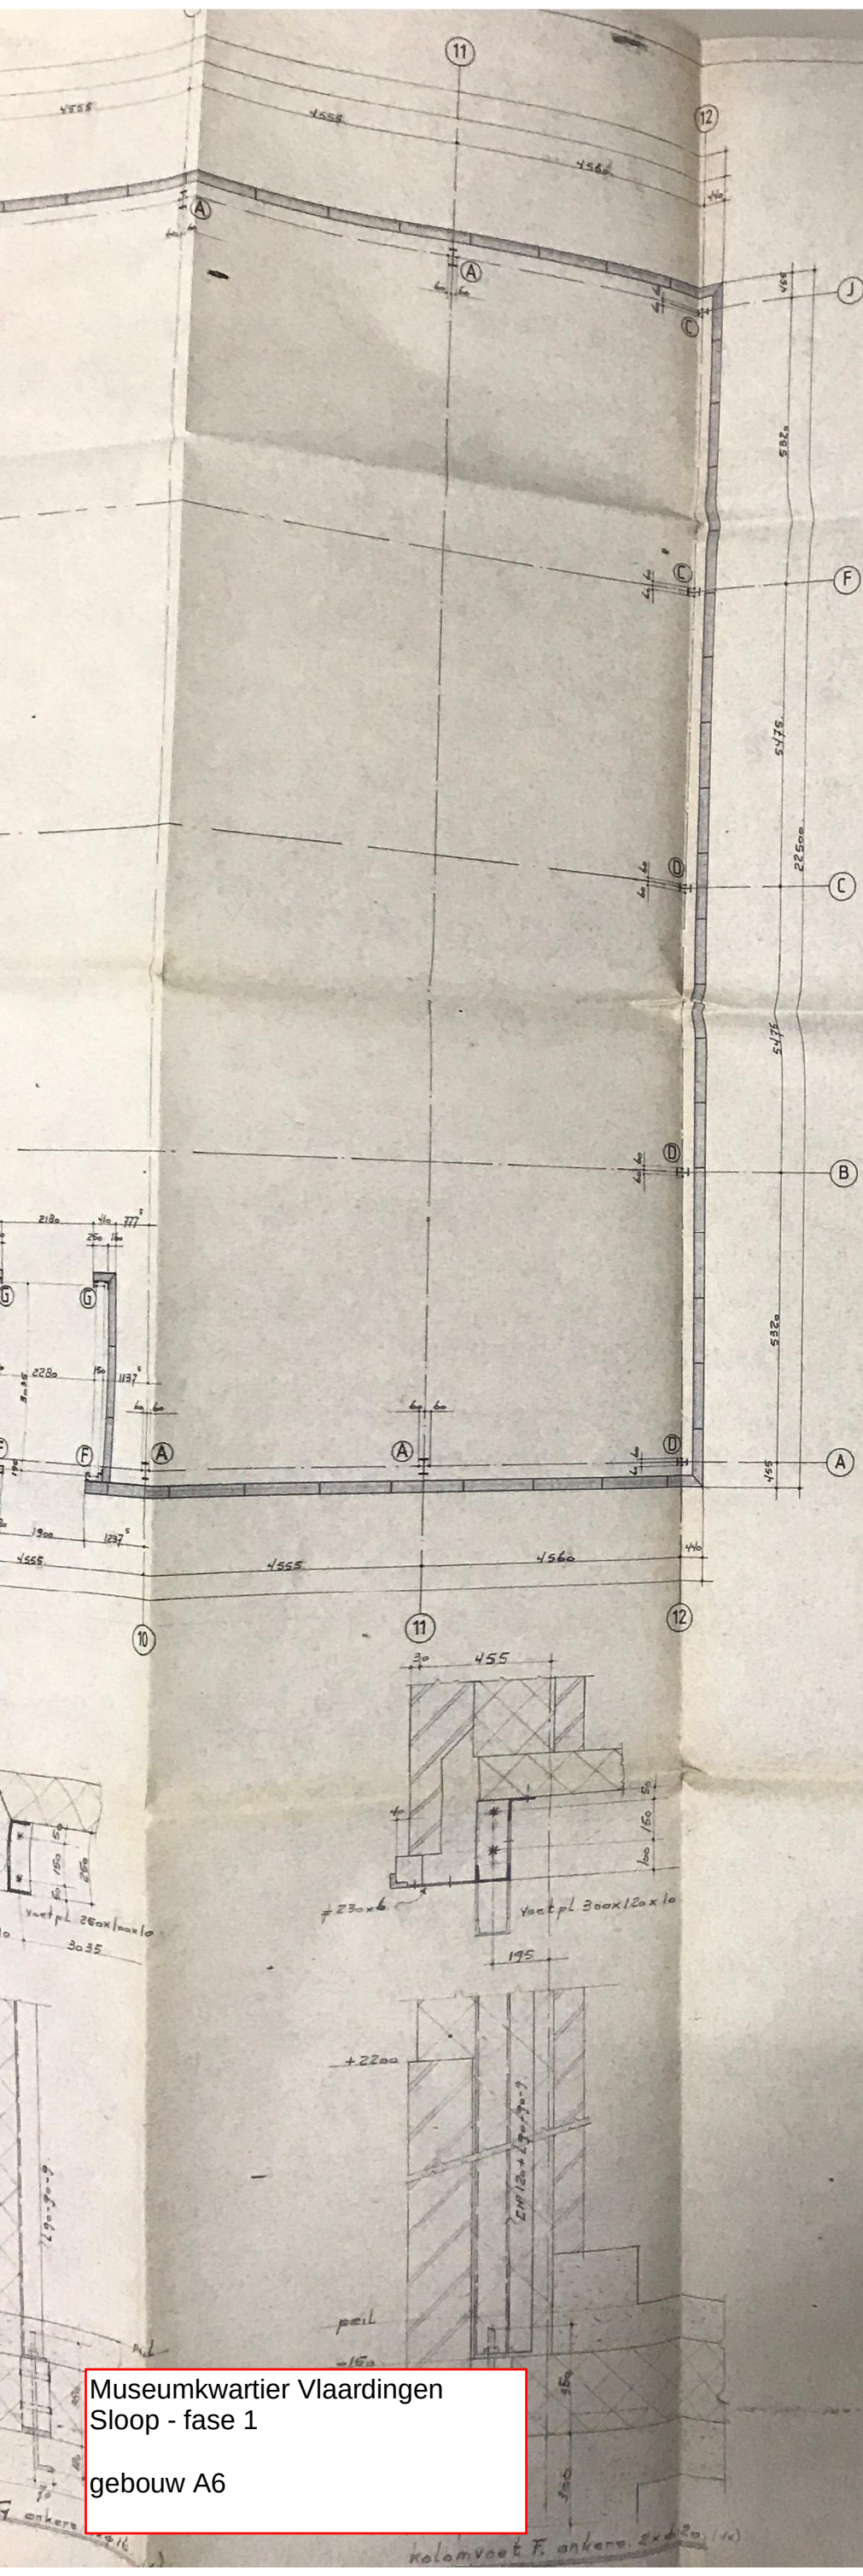

ARCHIEF
BOUW- EN WONINGTOEZICHT


460

BOUW- EN WONING-
TOEZICHT
GEMEENTE
VLAARDINGEN


29 OKT. 1982

Bouw- en Woningtoezicht Gemeente Vlaardingen afdeling Bouw- en Woningtoezicht Postbus 10000 2600 CA Vlaardingen Telefoon 0184-411111		Datum 29-10-82 Tekening 1:100
--	--	--

Museumkwartier Vlaardingen
Sloop - fase 1
gebouw A6

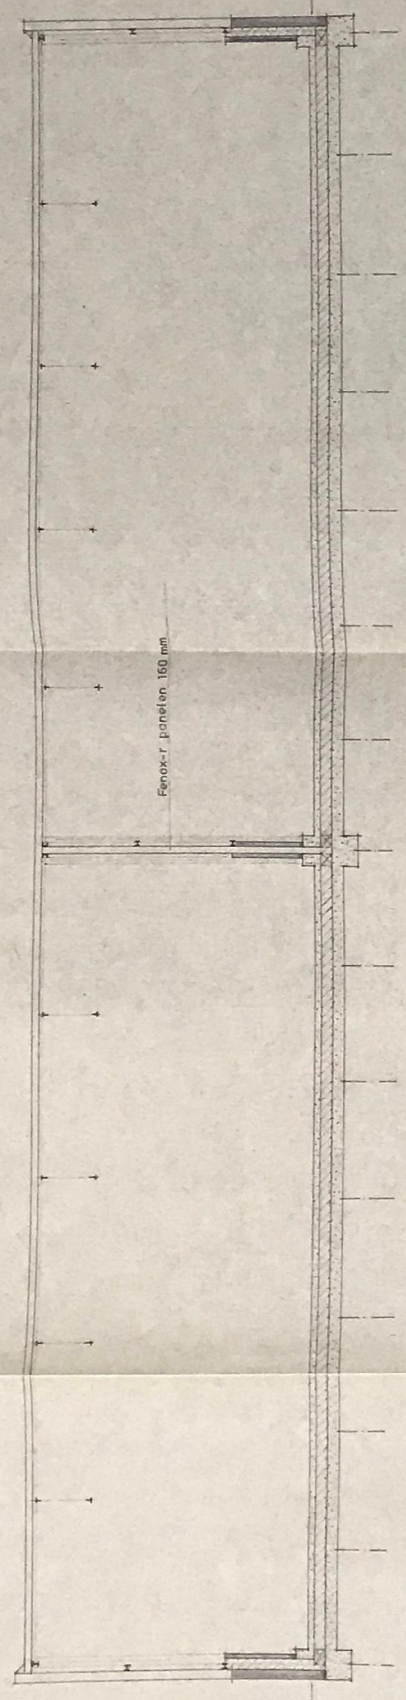

doorsnede A

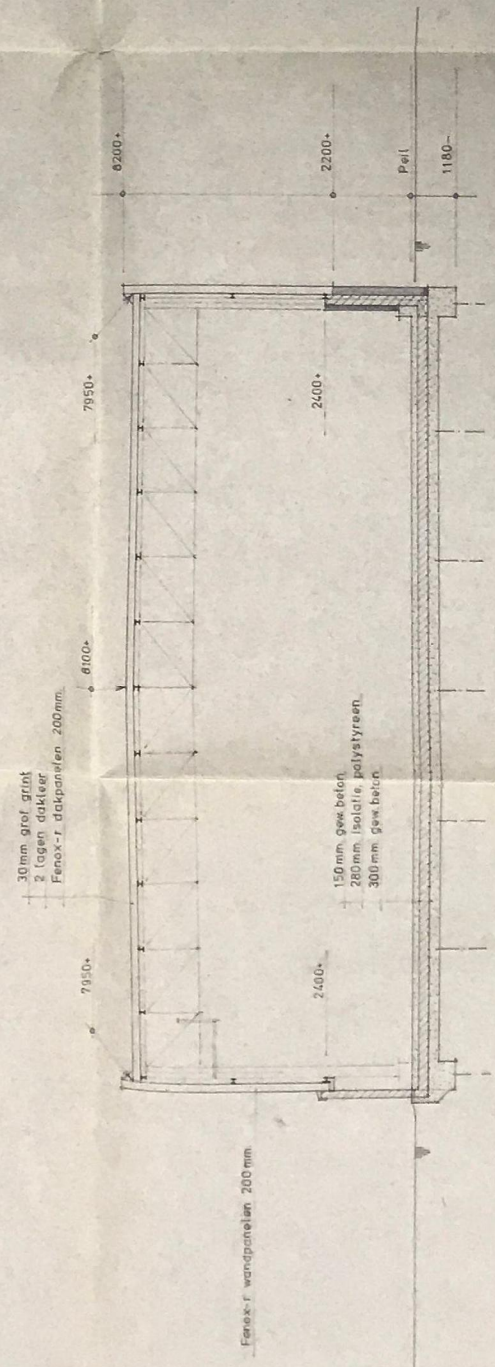

doorsnede B

voor plattegrond en gevels zie tek 20

460

16 APR. 1982

plan voor het herbouwen en veranderen
van een loods bij Westhavenkade 71-72


veer, herouwen en herouwen, Het Oude Amstel

doorsneden

1:100	28 sept 81	60x80	13-1-82	8042	21
-------	------------	-------	---------	------	----

Museumkwartier Vlaardingen
Sloop - fase 1
gebouw A5

...dering-plaats...

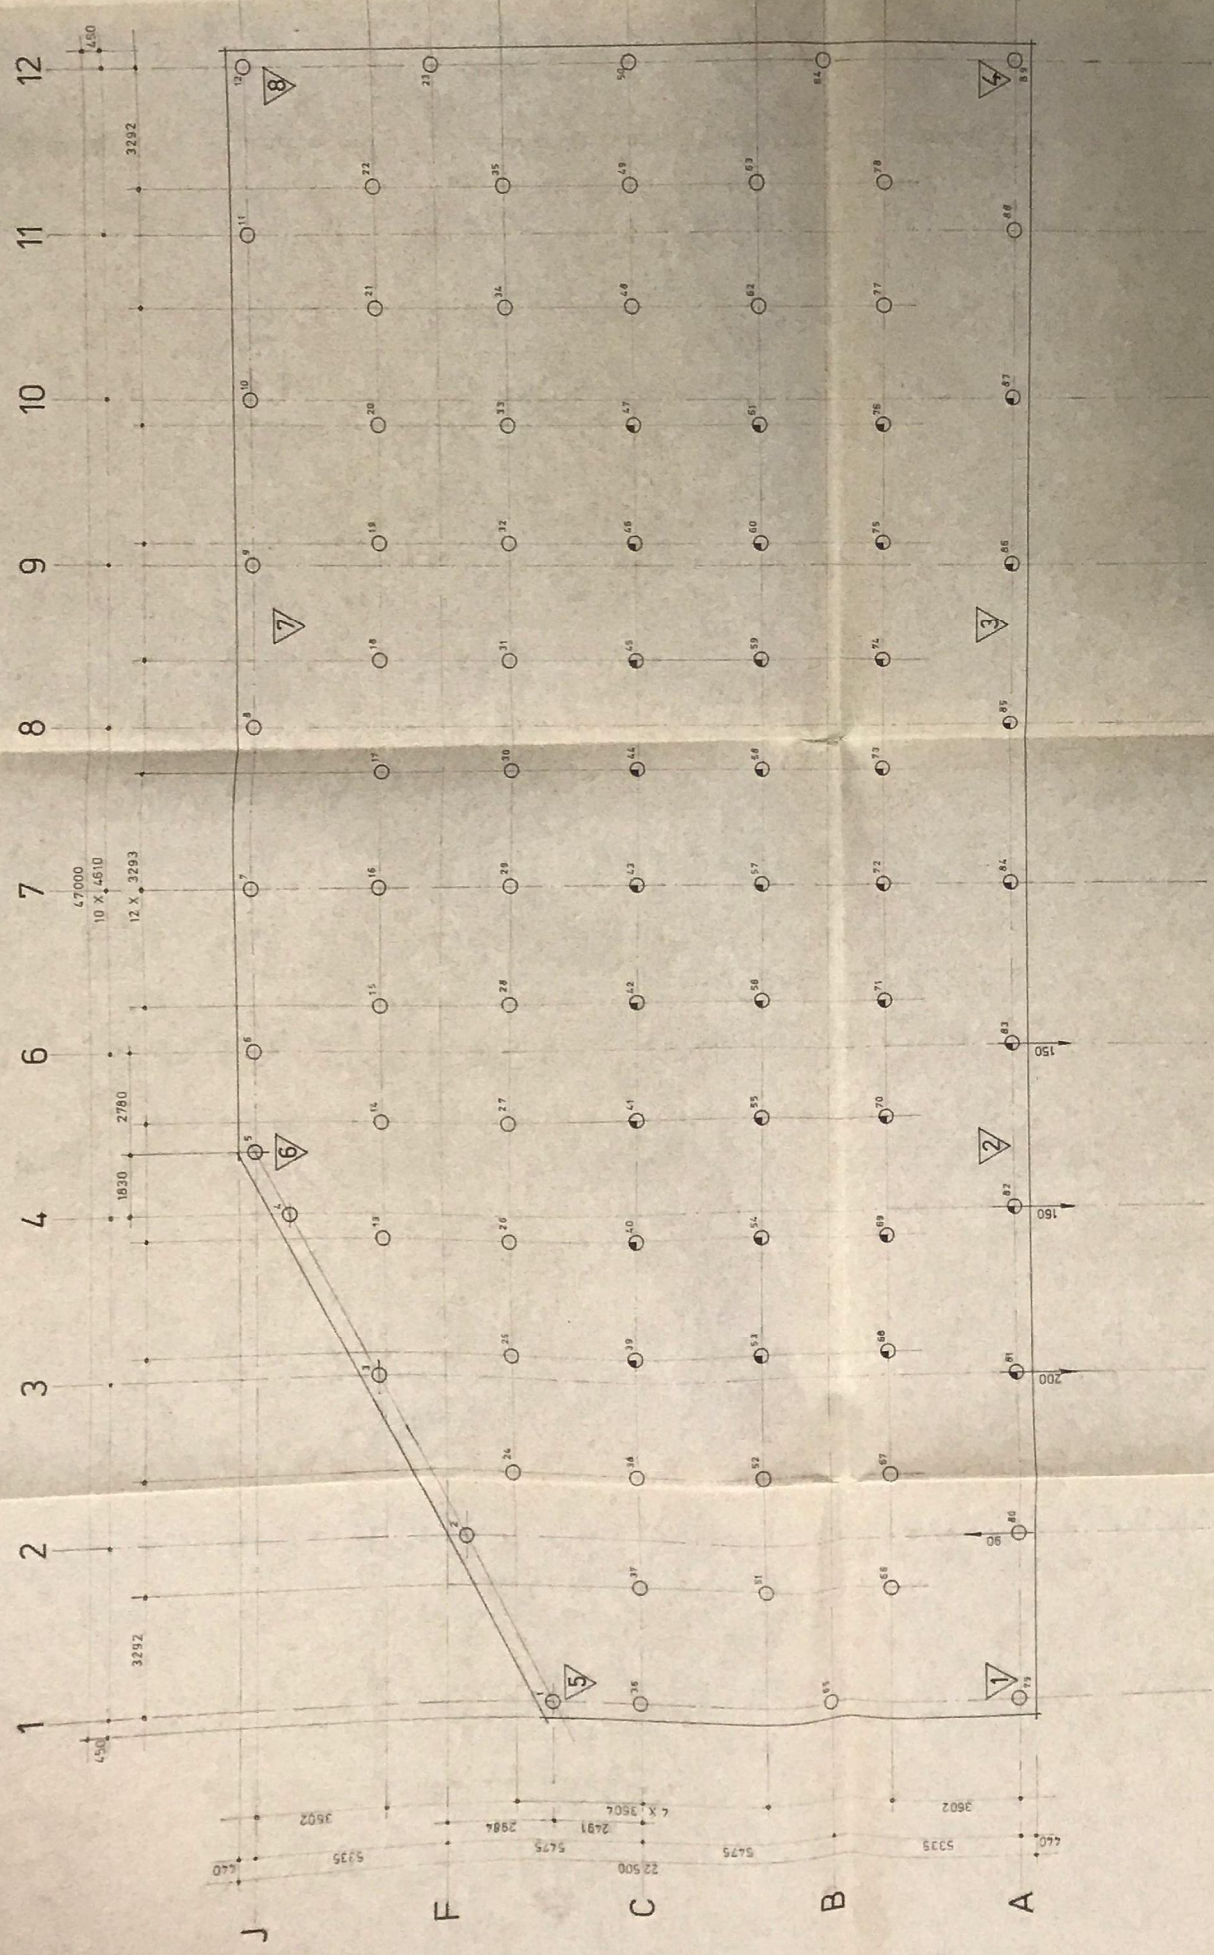

460

ARCHIEF
BOUW- EN WONINGTOEZICHT

merk	aantal	dijm mm.	lengte m.
—	55	400/400	22.00
—	34	400/400	23.50
relaat	80		

peil = maaiveld bestaand
puntivo van de palen: 22.5m - peil t.p.v. sondering 1 en 4 1/m.8
24.0m - peil t.p.v. sondering 2 en 3
uitvoering heuwerk, keuze blok, vrijgafte e.d. te bepalen in overleg met de dienst bouwen
en woningtoezicht en met de konstruktie.

— 120 — paalafstand in mm. met richting

13 AUG. 1982

BOUW- EN WONING-
TOEZICHT
DEBENTE
VLAARDINGEN

12 AUG. 1982

plan voor het herbouwen en veranderen
van een loods bij Westhavenkade 71-72

voor: Handels- en Exploitatiebureau Het Oude Ambacht

palenplan


1:100	13-4-82	8042	8042	22
-------	---------	------	------	----

KONSTRUKTIEBUREAU VAN ROSSUM
MOZARTLAAN 33
VLAARDINGEN
TEL.: 010-348566

Museumkwartier Vlaardingen
Sloop - fase 1
gebouw A5

460

ARCHIEF
BOUW- EN WONINGBOUW

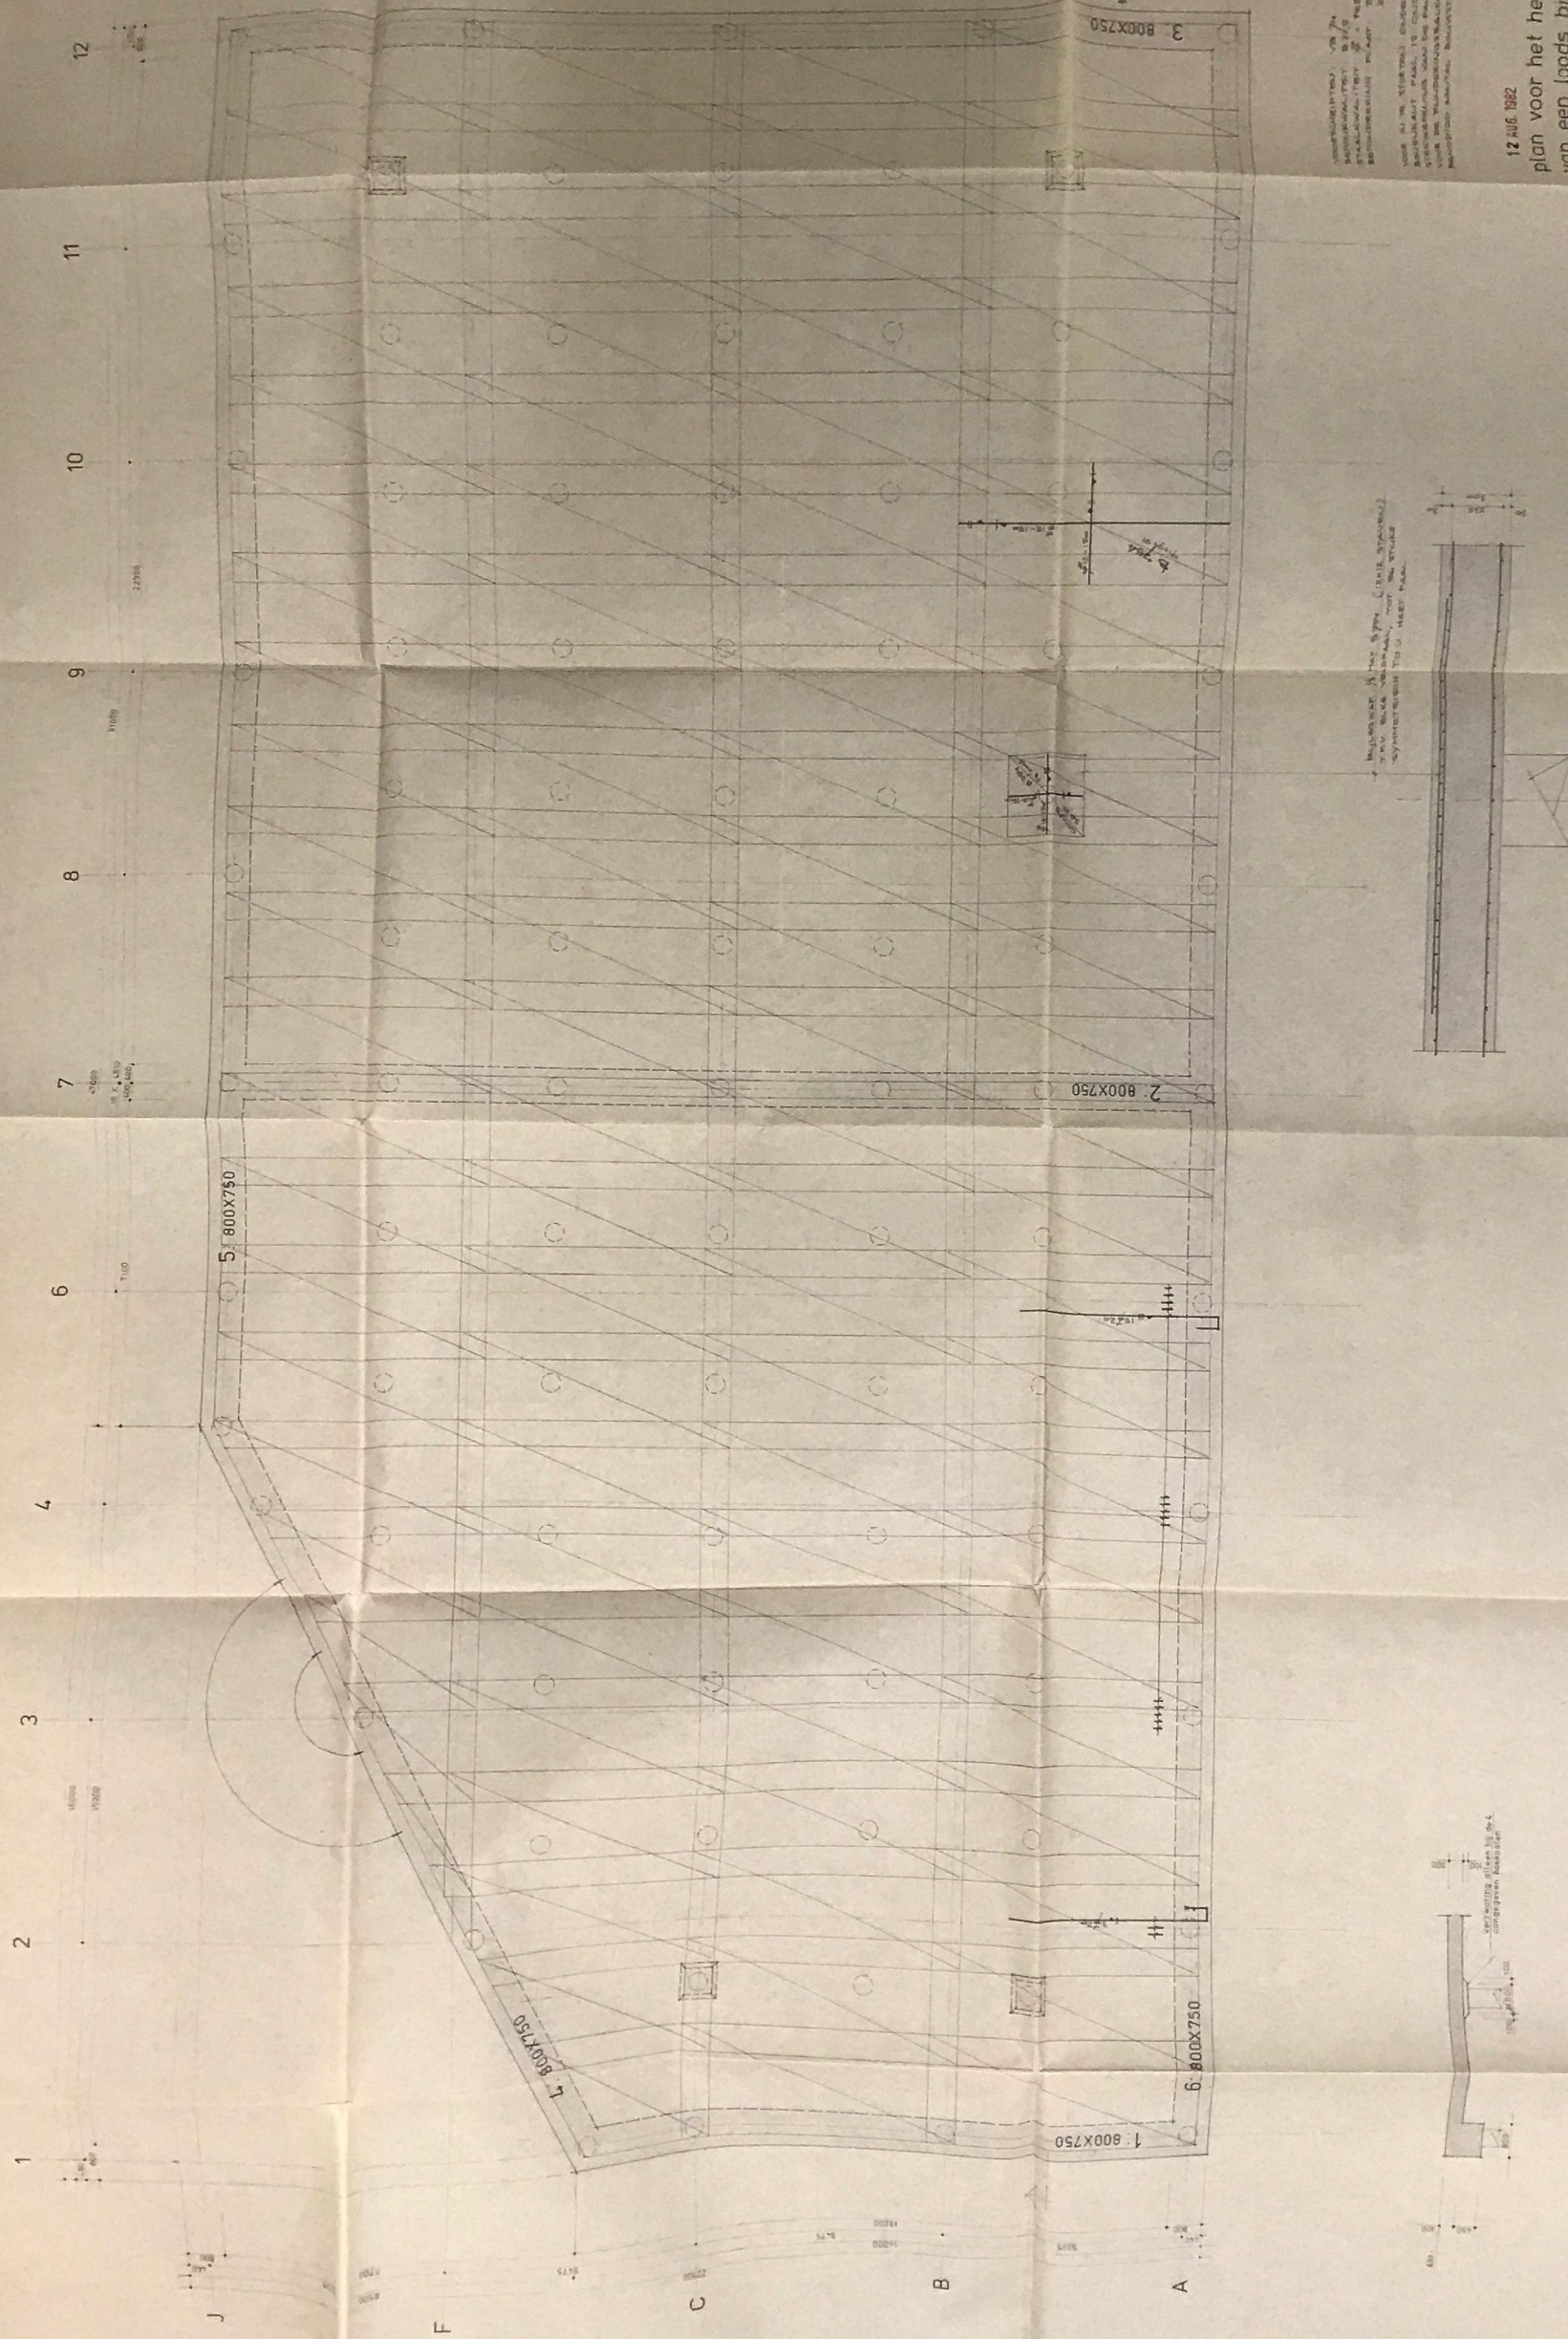

460

ARCHIEF
BOUW- EN WONINGBOUW

13 AUG 1982
MAK IN WOLFF
BOUW- EN WONINGBOUW

12 AUG 1982
plan voor het herbouwen en veranderen
van een loods bij Westhavenkade 71-72
fundering-plaatwapening

Museumkwartier Vlaardingen
Sloop - fase 1

gebouw A5

13 AUG 1982

12 AUG 1982

plan voor het herbouwen en veranderen
van een loods bij Westhavenkade 71-72

de maatschappij en de politiek. Het is de bedoeling dat de maatschappij en de politiek de fundamentele principes van de wetenschap en de techniek zullen aanvaarden en zullen toepassen op de maatschappij en de politiek.

8042	23
------	----


Museumkwartier Vlaardingen

Sloop - fase 1

gebouw A5

3: 800X7

13 AUG. 1982

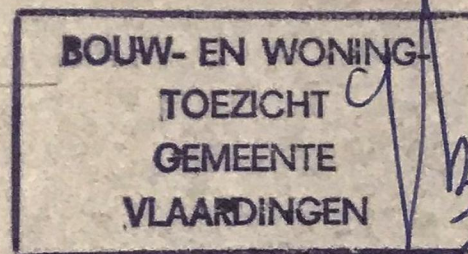

VOORSCHRIFTEN: VB 74
BETONKWALITEIT: B22,5 BETONKLASSE I, CEMENT H.A
STAALKWALITEIT: S = FeB 500, BOUWSTAALMATTEN
BETONDEKKING PLAAT: BOVEN 30 mm, ONDER 35 mm.
ZIE OOK DETAIL BYLEGWAPENING

VOOR IN TE STORTEN ONDERDELEN ZIE DE BETREFFENDE TEKENINGEN
BOVENKANT PAAL IS ONDERKANT VLOER
STEKWAPENING VAN DE PALEN IN DE VLOER OPNEMEN: $l_d = 250 \text{ mm}$.
VOOR DE FUNDERINGSBALKEN ZIE TEK. 24

BENODIGD AANTAL BOUWSTAALMATTEN B754: ONDER 91 STUKS
BOVEN 91 "
BYLEG 19 "

12 AUG. 1982

plan voor het herbouwen en veranderen
van een loods bij Westhavenkade 71-72

voor: Handels- en Exploitiatiemij. Het Oude Ambacht

fundering-plaatwapening

schaal	datum	formaat	getekend	gewijzigd	werk nr.	tekening nr.
1: 50	13-4-'82	80X120	R	5-7-'82 12-8-'82	8042	23

KONSTRUKTIEBURO VAN ROSSUM

STRAAT 33


VLAARDINGEN

TEL.: 010-348566


Museumkwartier Vlaardingen
Sloop - fase 1

gebouw A6

1. BIJLEGWAP. $\frac{1}{3}$ MAT B754 (12x12 STAVEN)
T.P.V. ELKE VELDPAAL, TOT 56 STUKS
SYMMETRISCH T.O.V. HART PAAL..

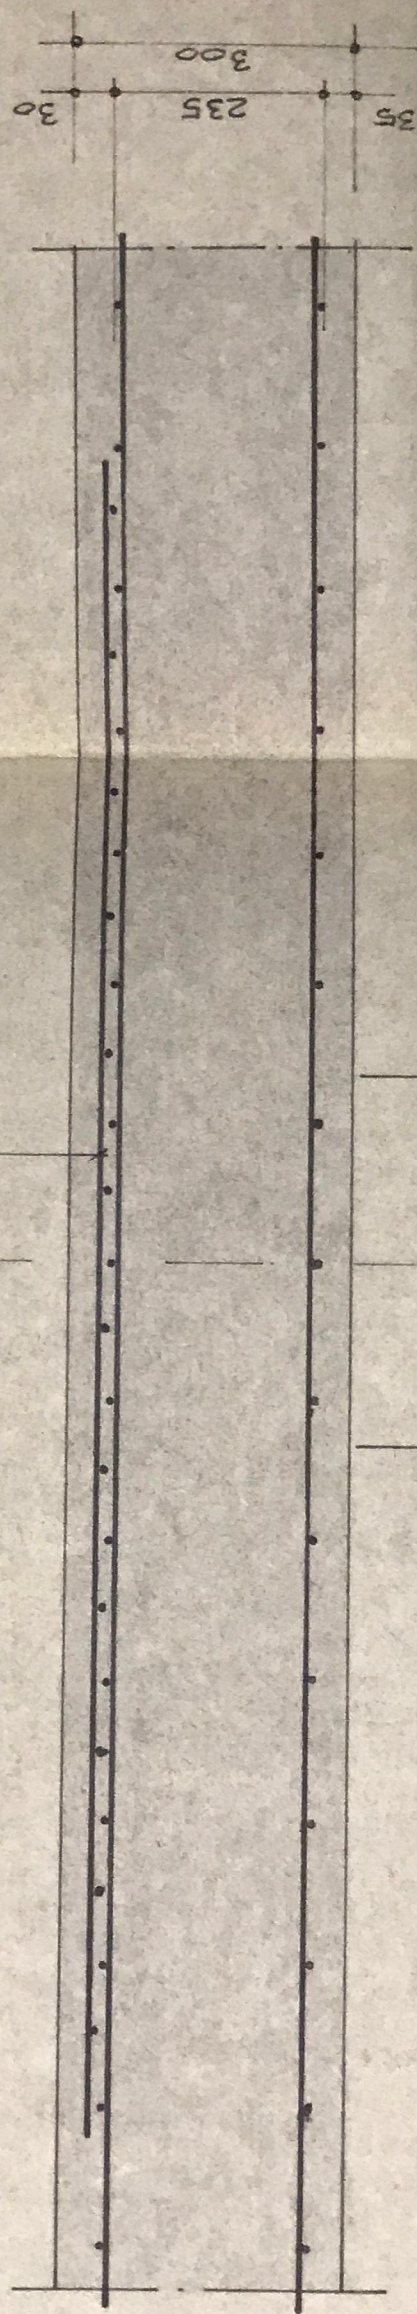



detail bijlegwapening 1:10

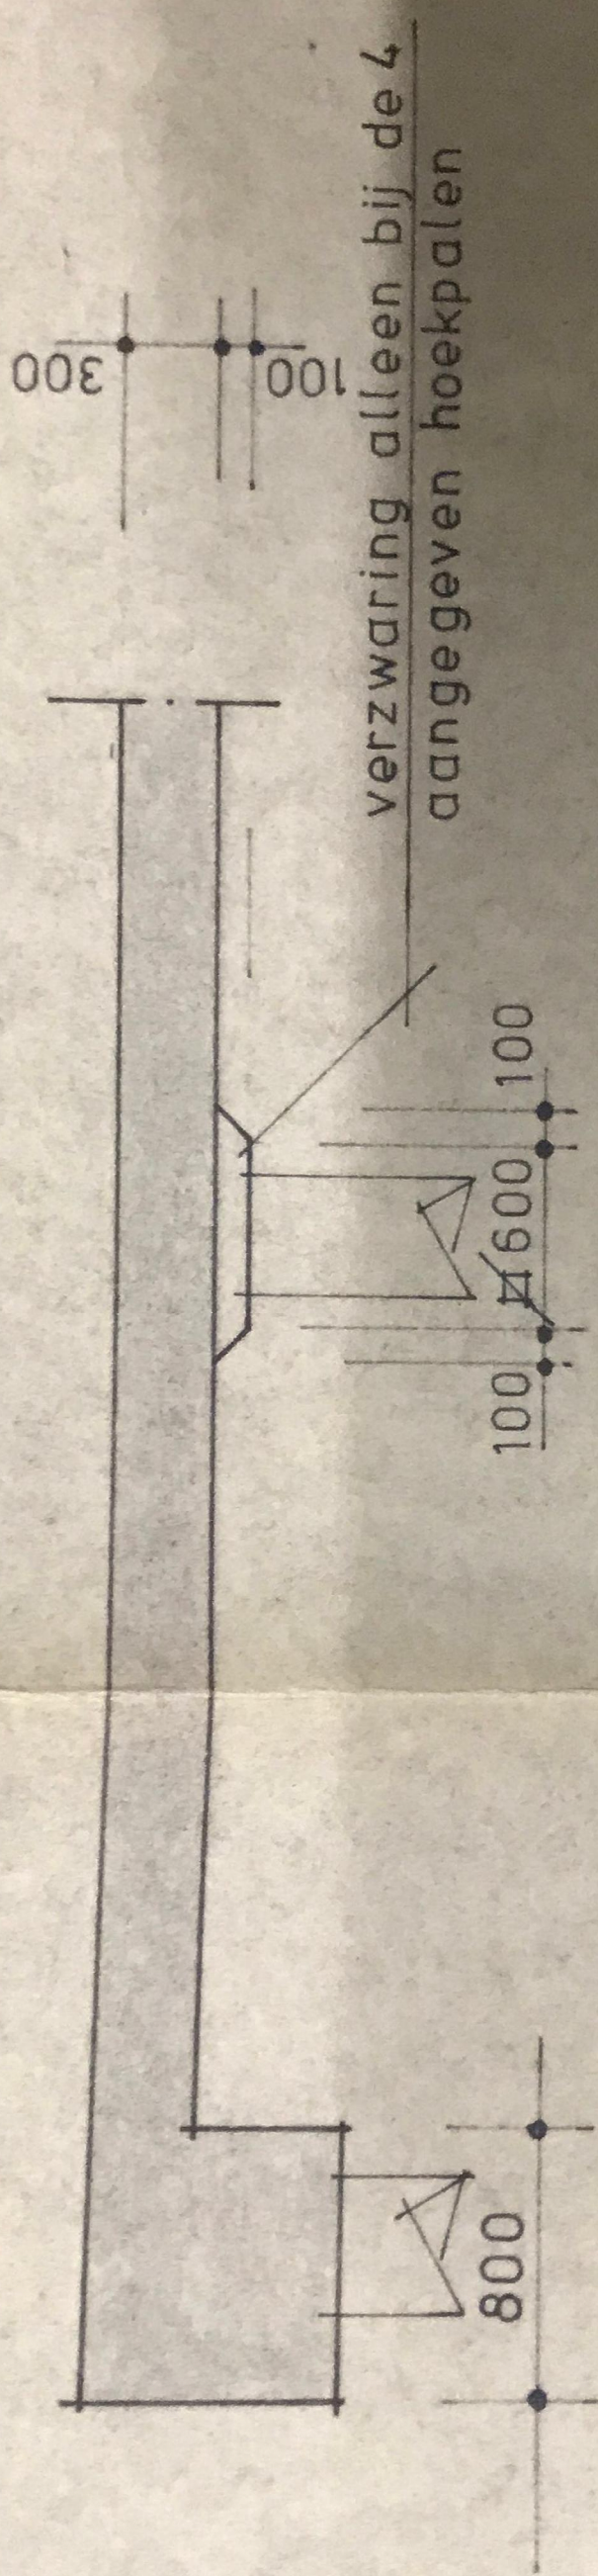

randdetail

Museumkwartier Vlaardingen
Sloop - fase 1
gebouw A5

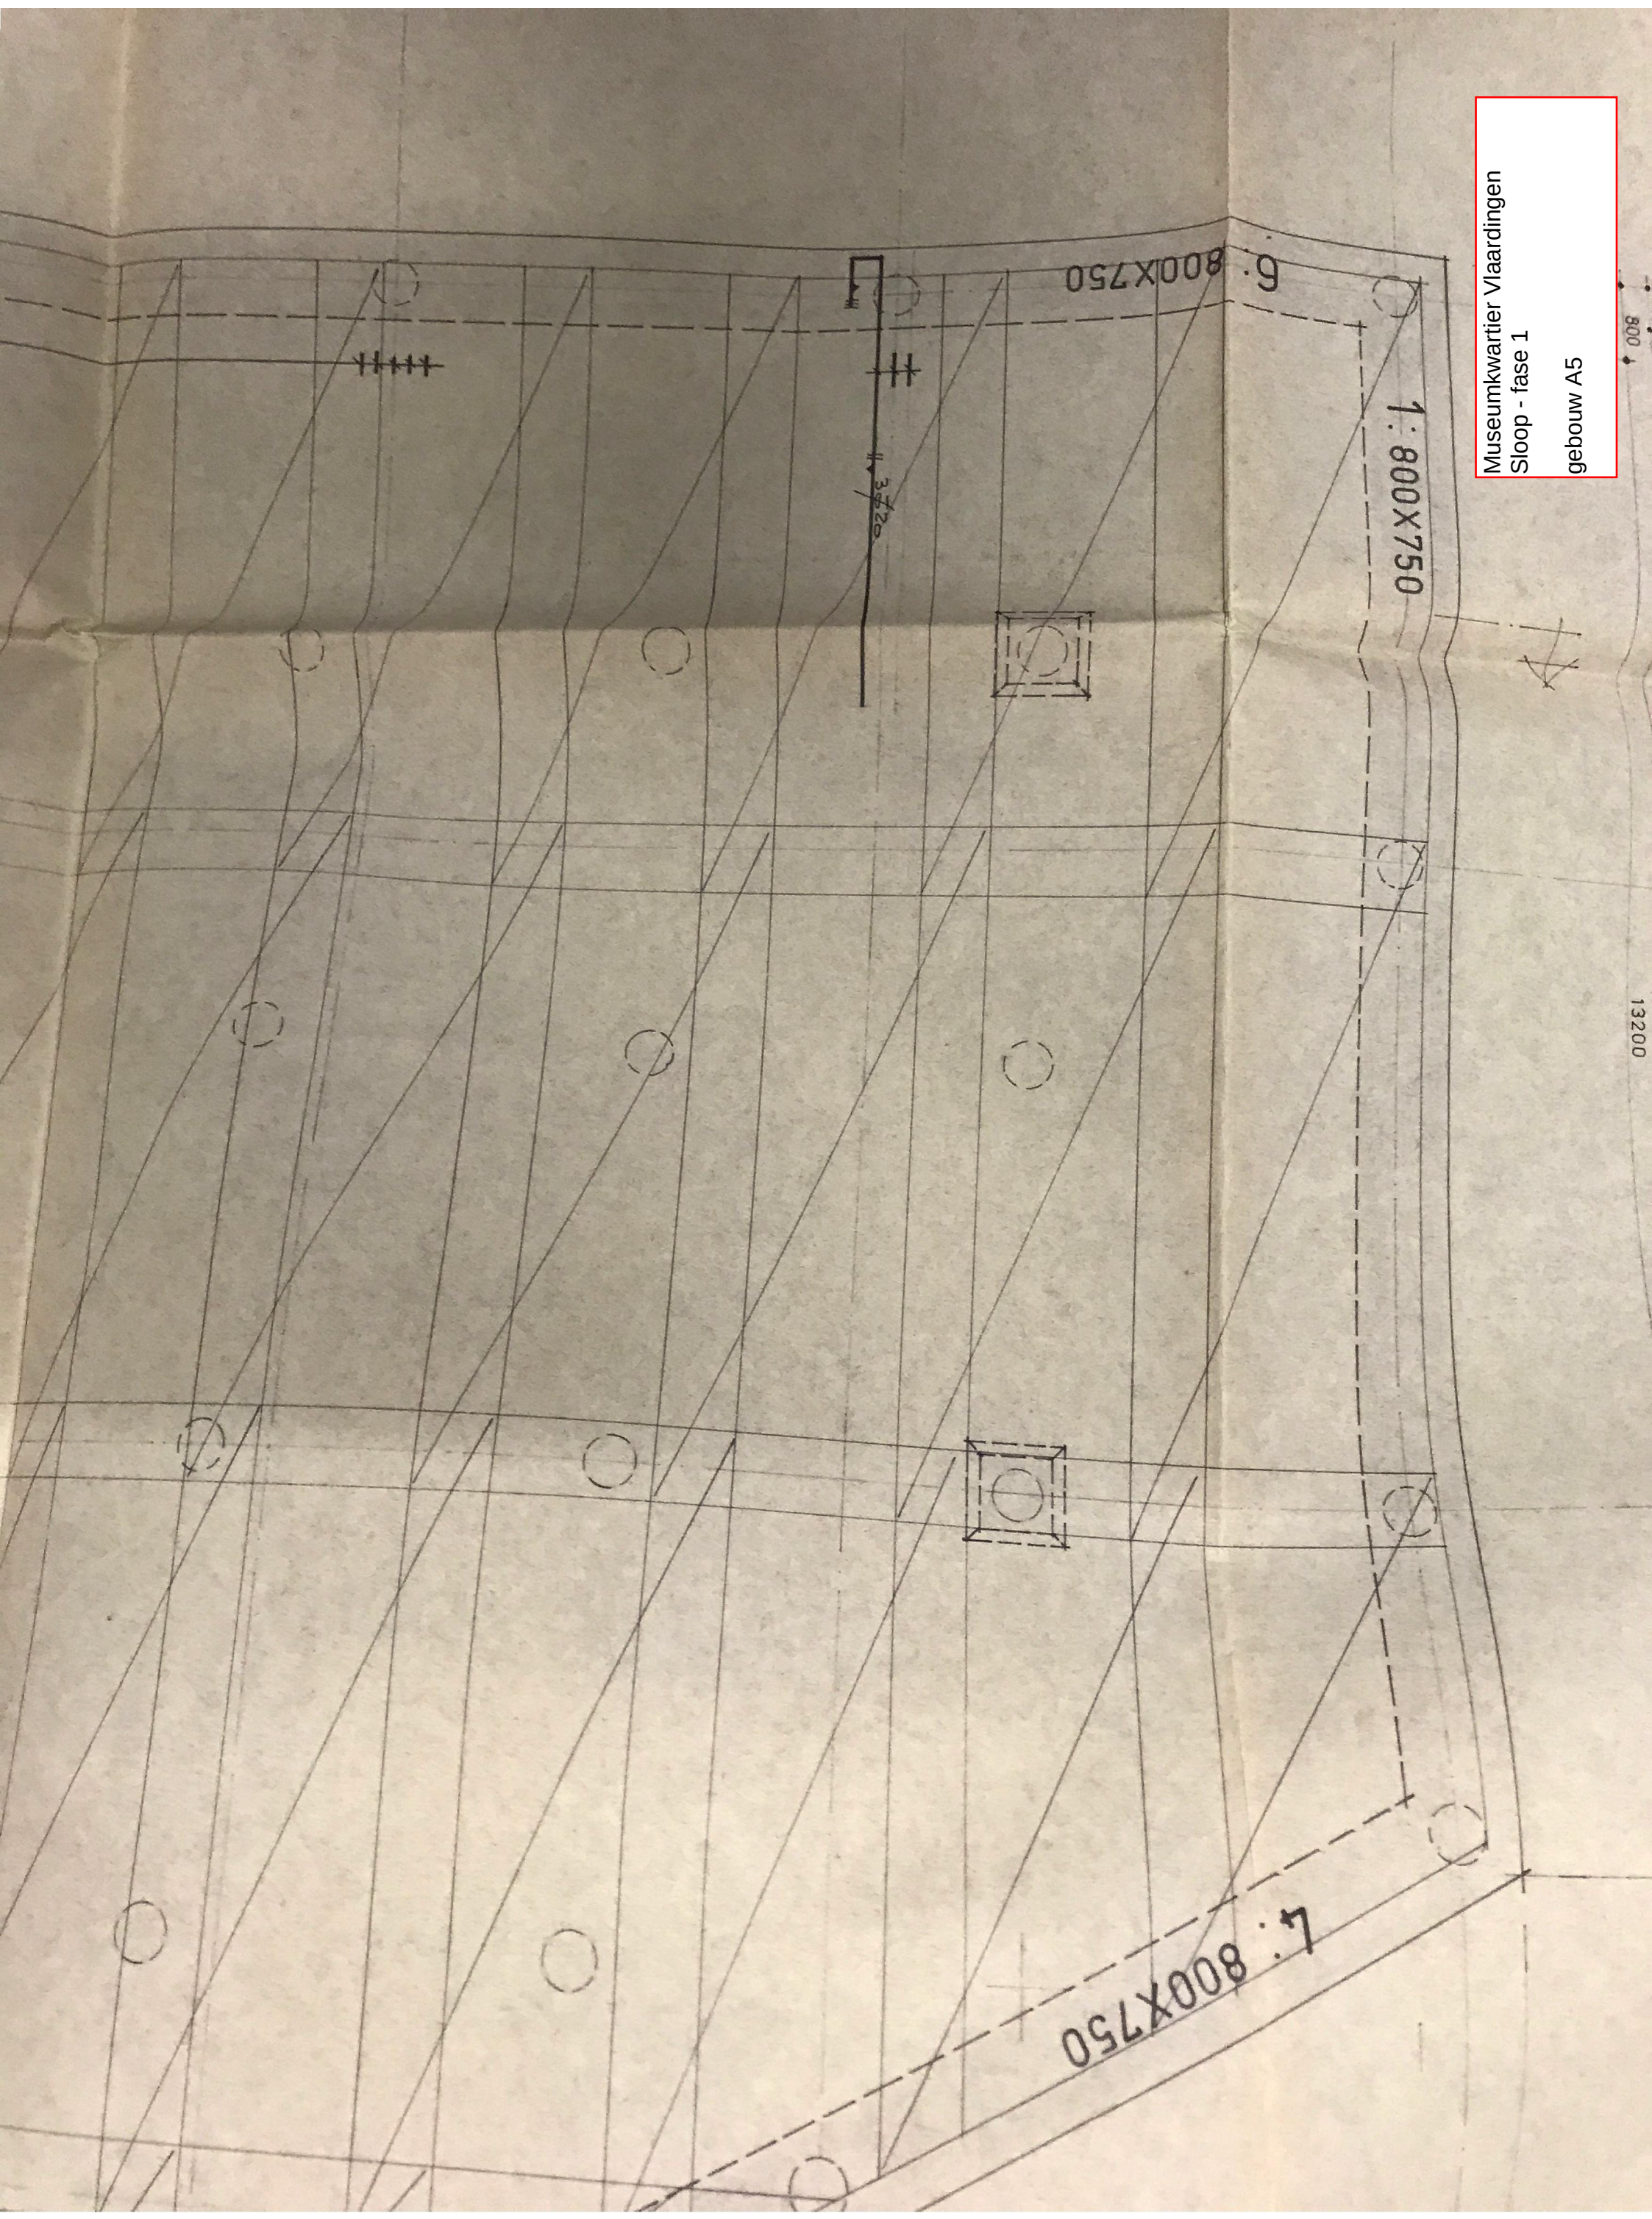

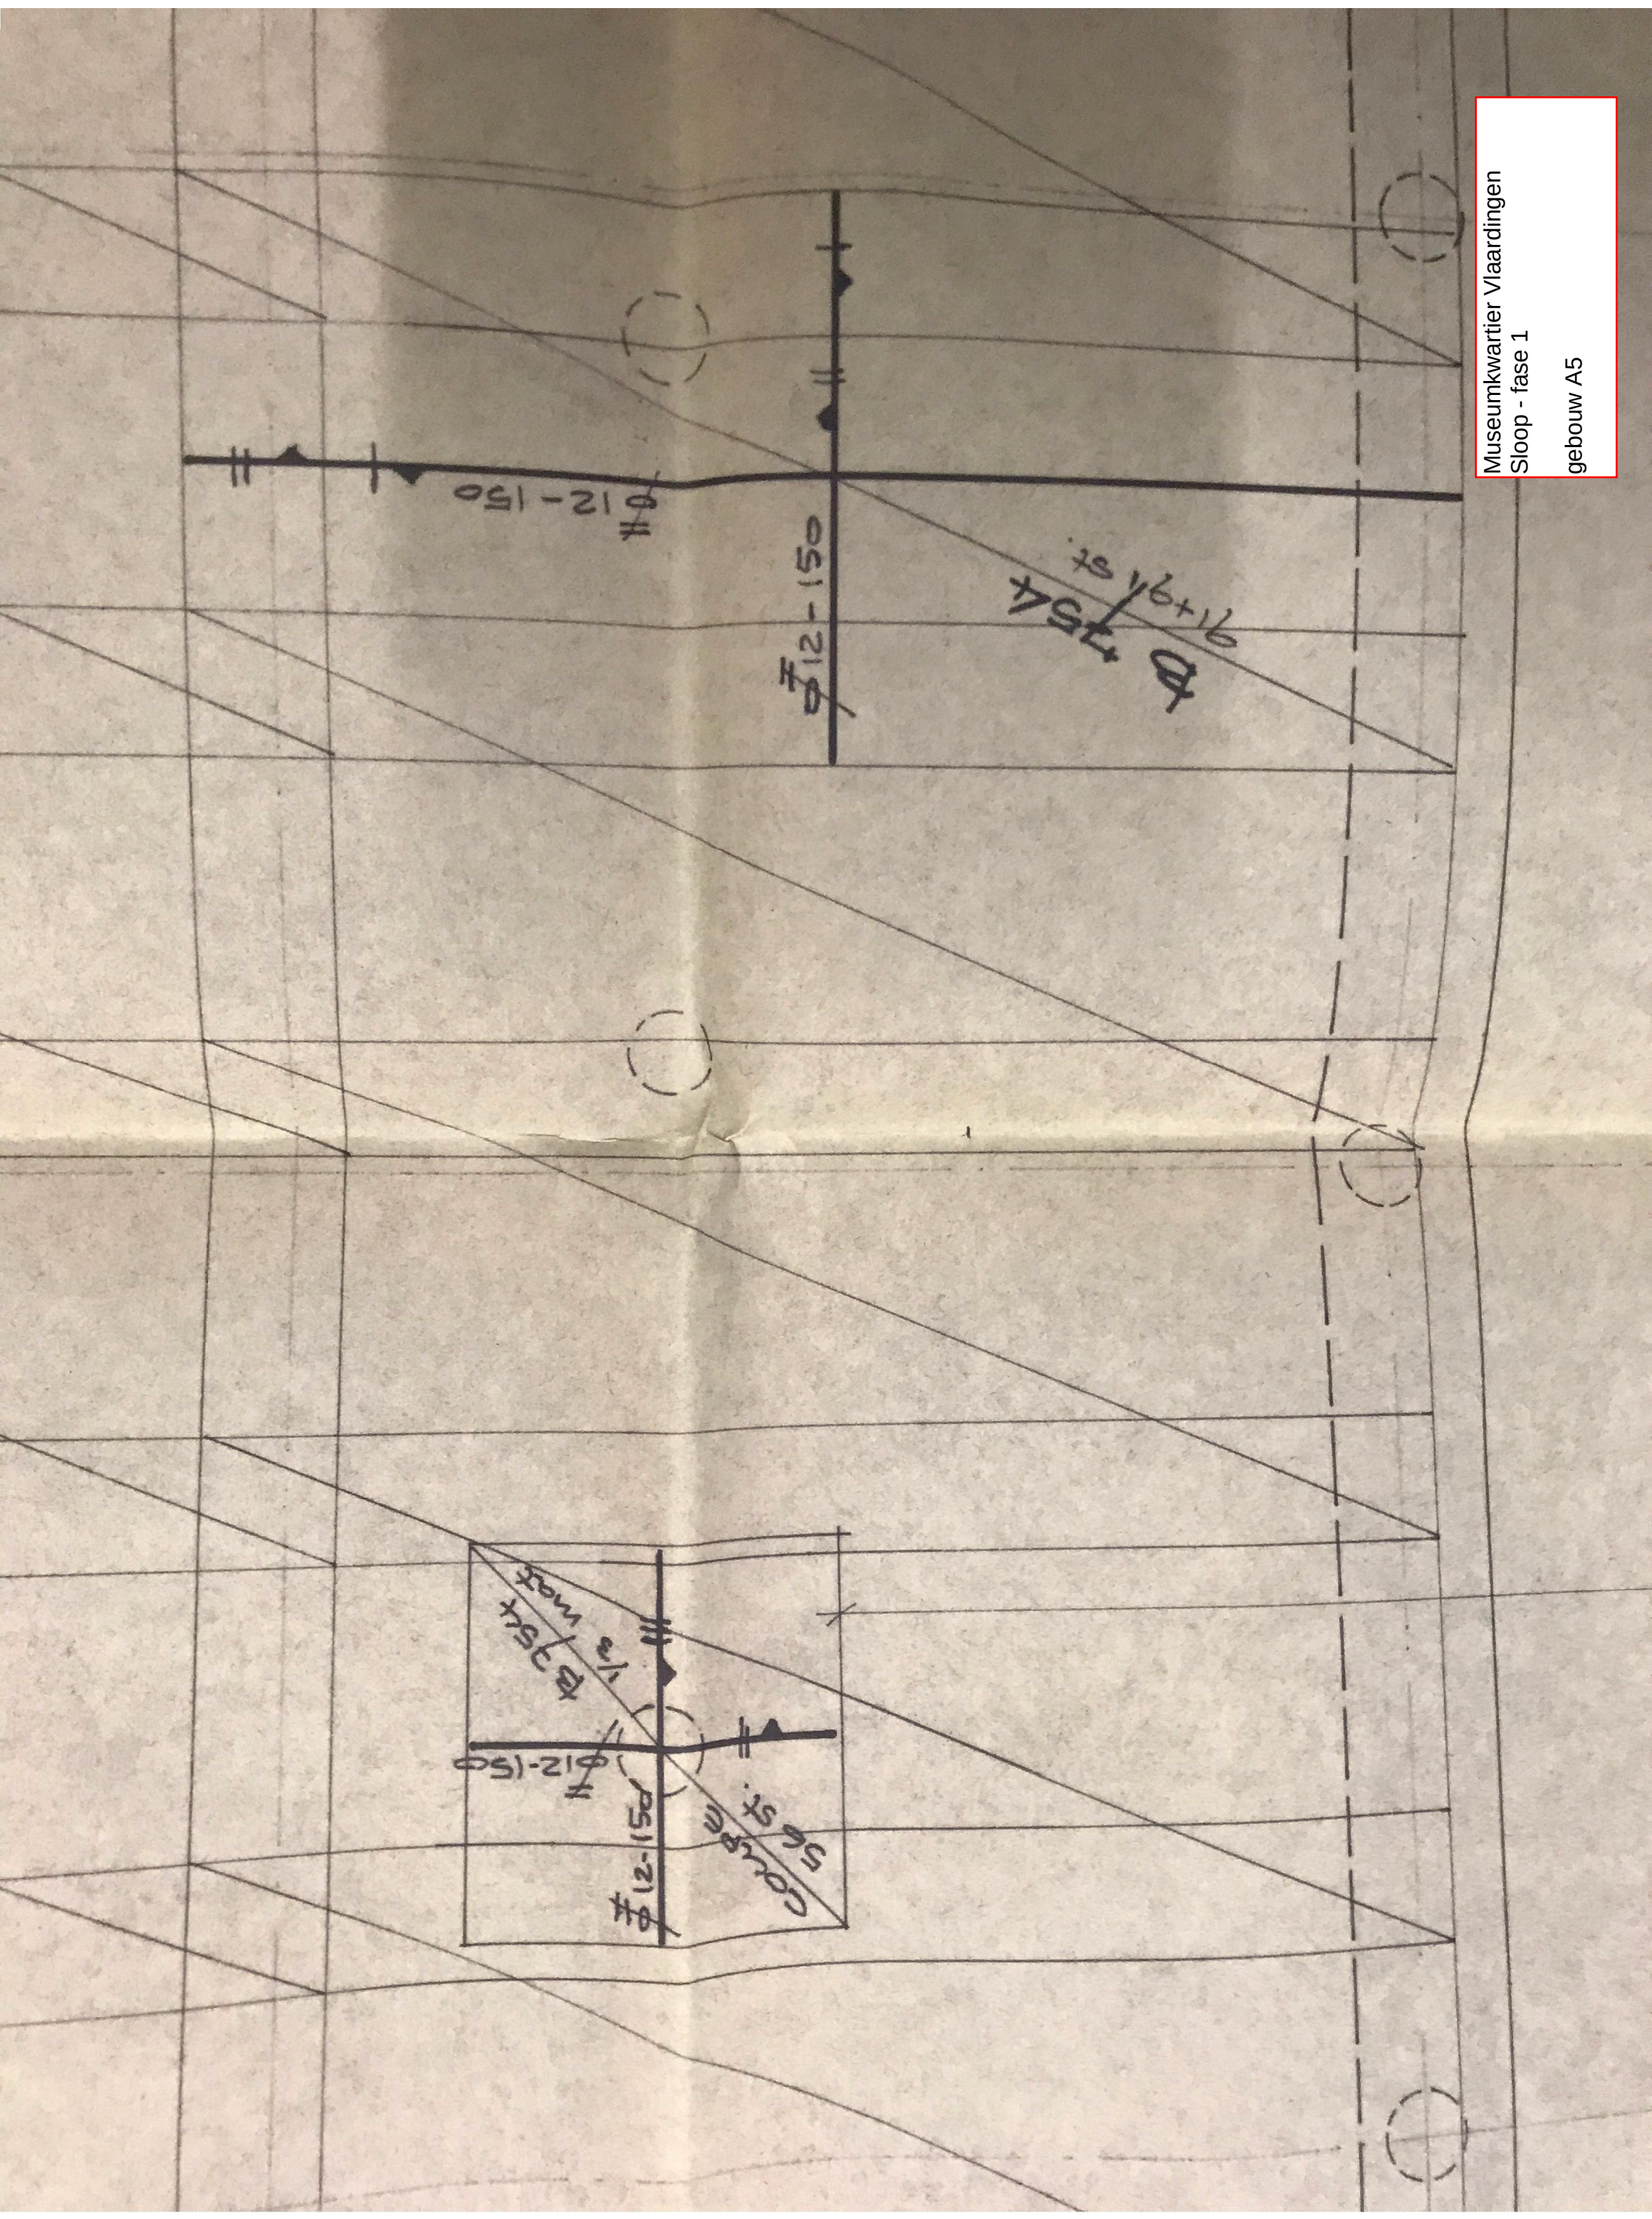

Museumkwartier Vlaardingen
Sloop - fase 1
gebouw A5

460

ARCHIEF

BOUW- EN WONINGTOEZICHTING

8 JULI 1962

BOUW- EN WONING-
TOEZICHT
GEMEENTE
VLAARDINGEN

THERMISCH VERZINKTE WAPENINGSNETTEN
 Ø6 - 150 , Ø5 - 250 KORPELEN MET
 GEGALV BINDRAAD Ø 4
 STAAL KWALITEIT FEB 500 (maxima)

8 JUL 1983






B	STAALKWALTEIT	WITZ	DATUM	DETAILS
A	INDELING	OVERLAPPING	NETTEN	
WITZ	OPSCHRIJVING			






DATE	PAR	TIME
6-7-98		
30-6-98		

Museumkwartier Vlaardingen


Sloop - fase 1

gebouw A5

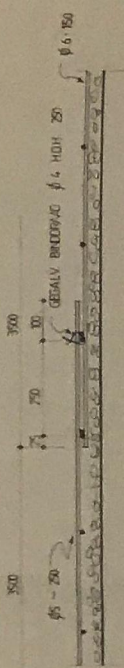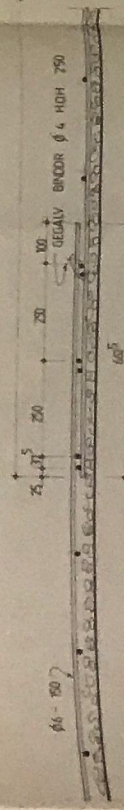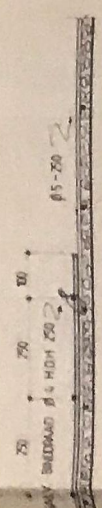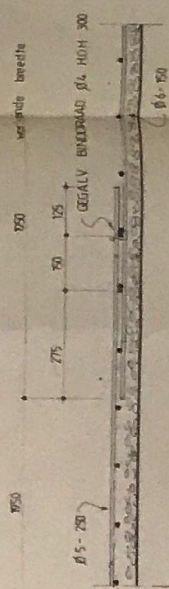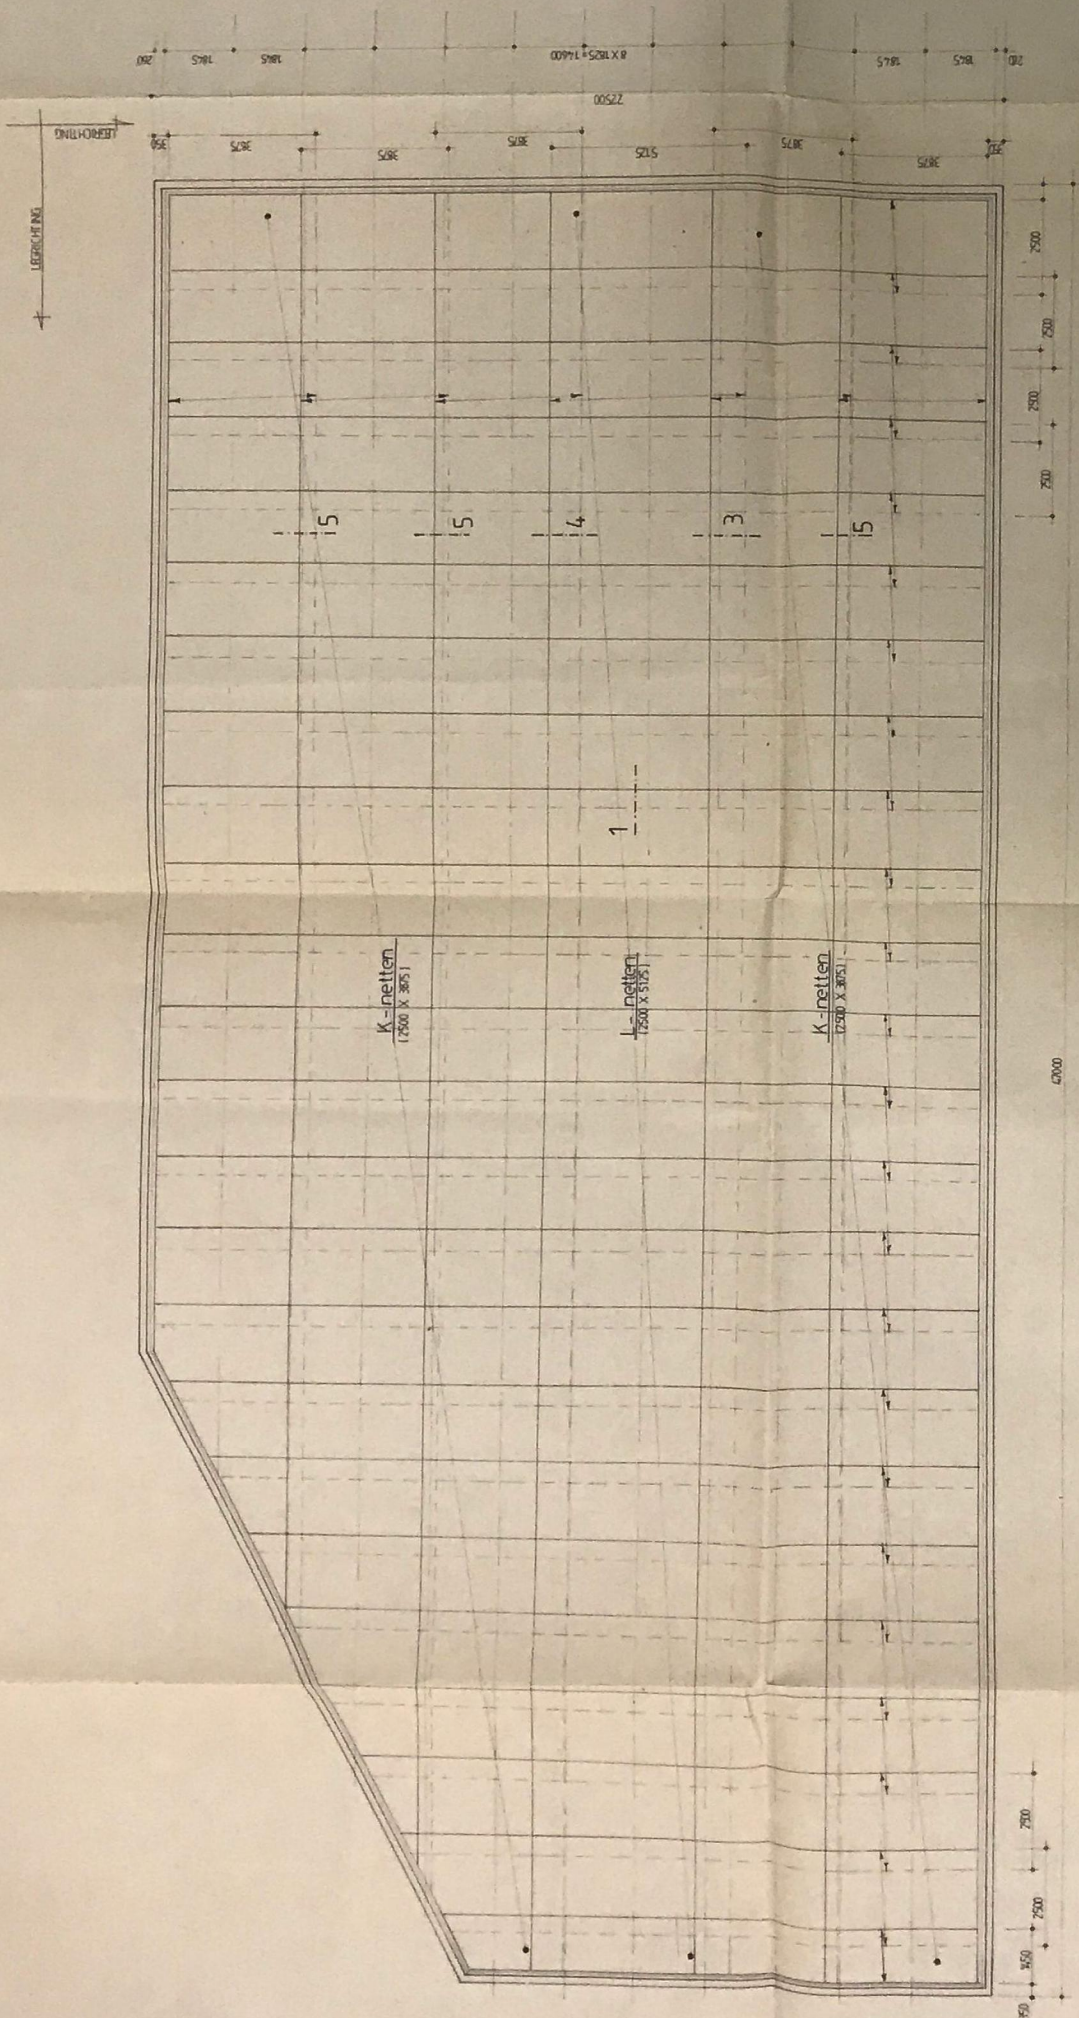

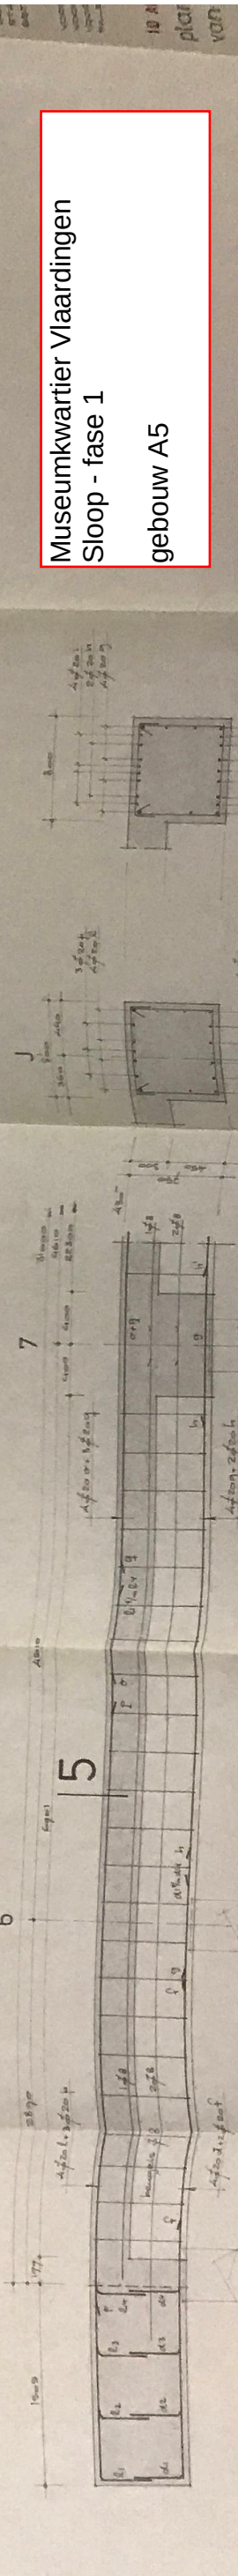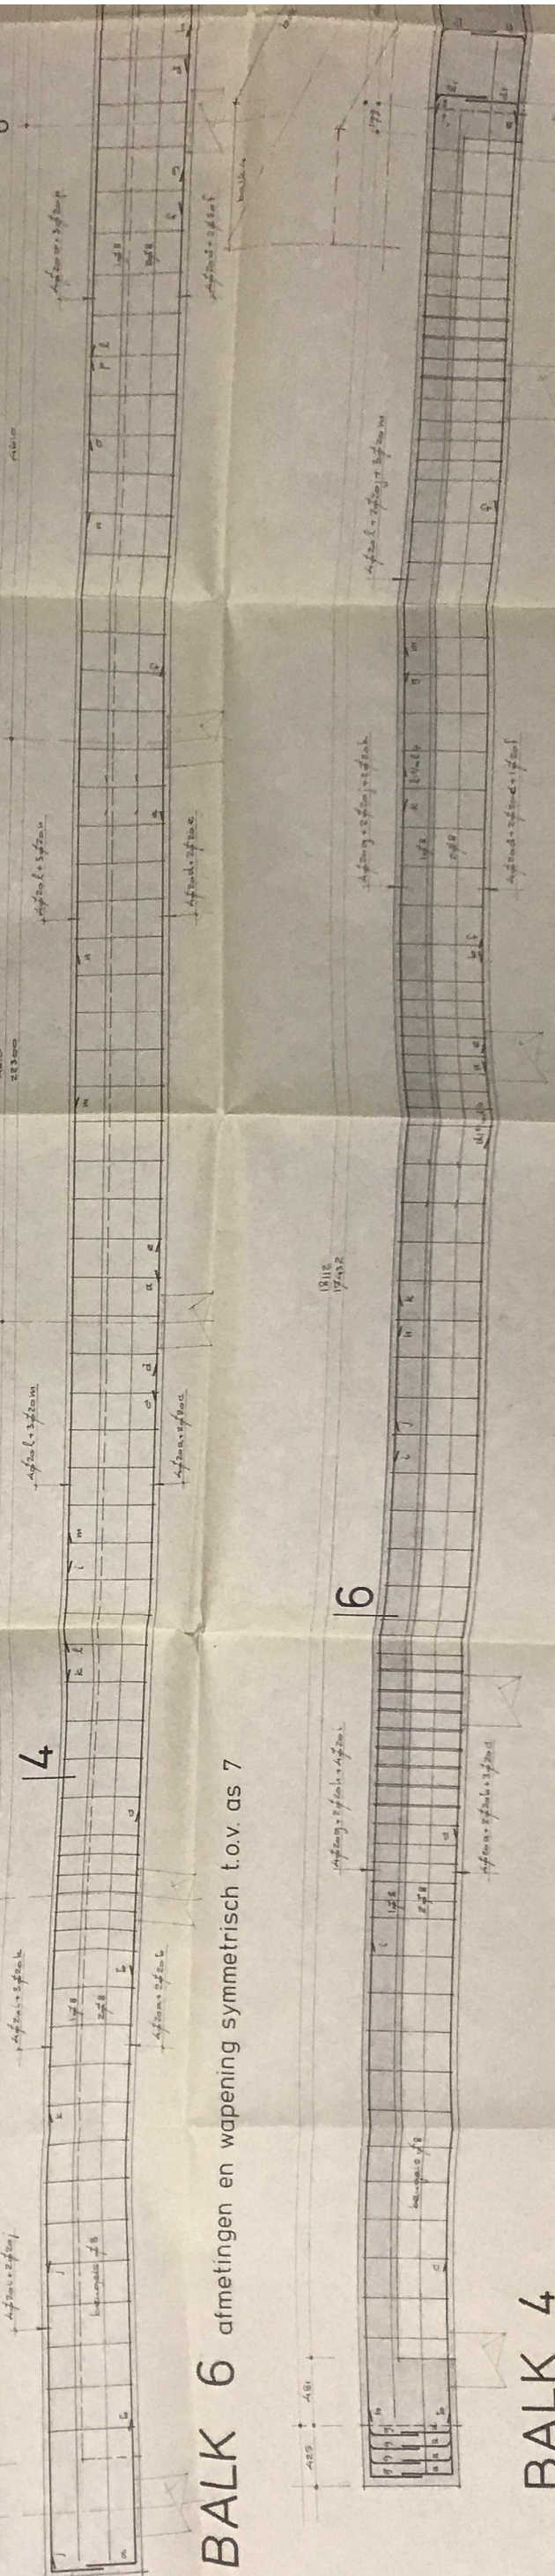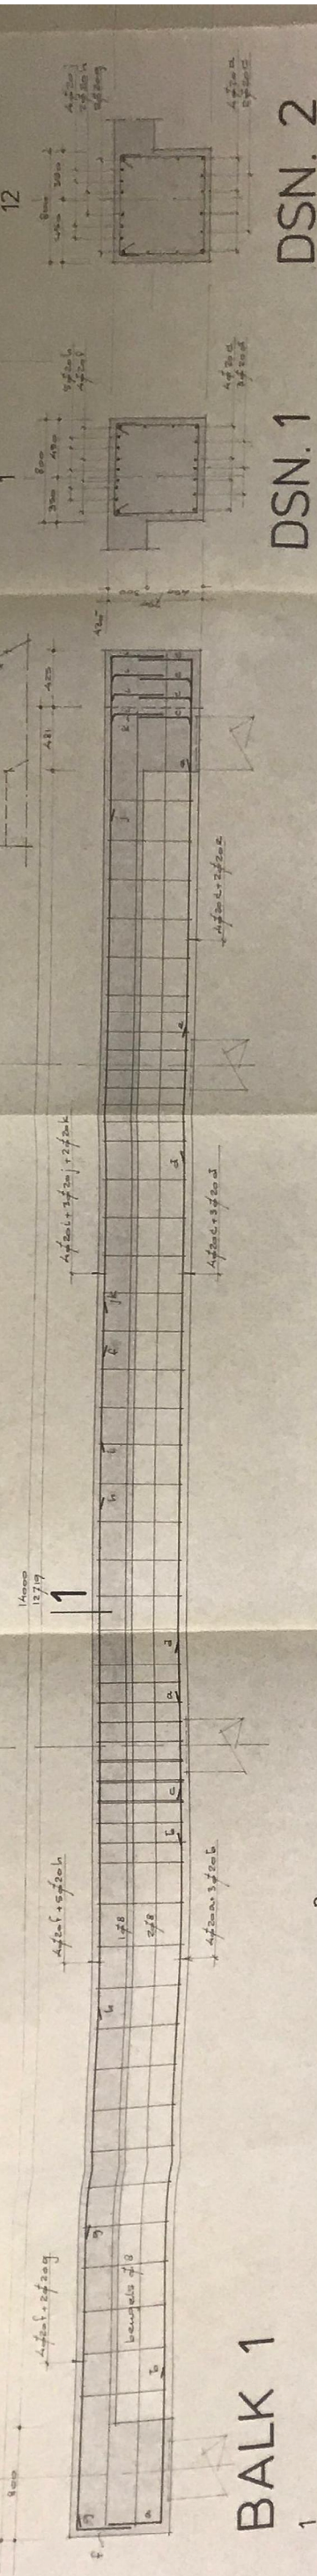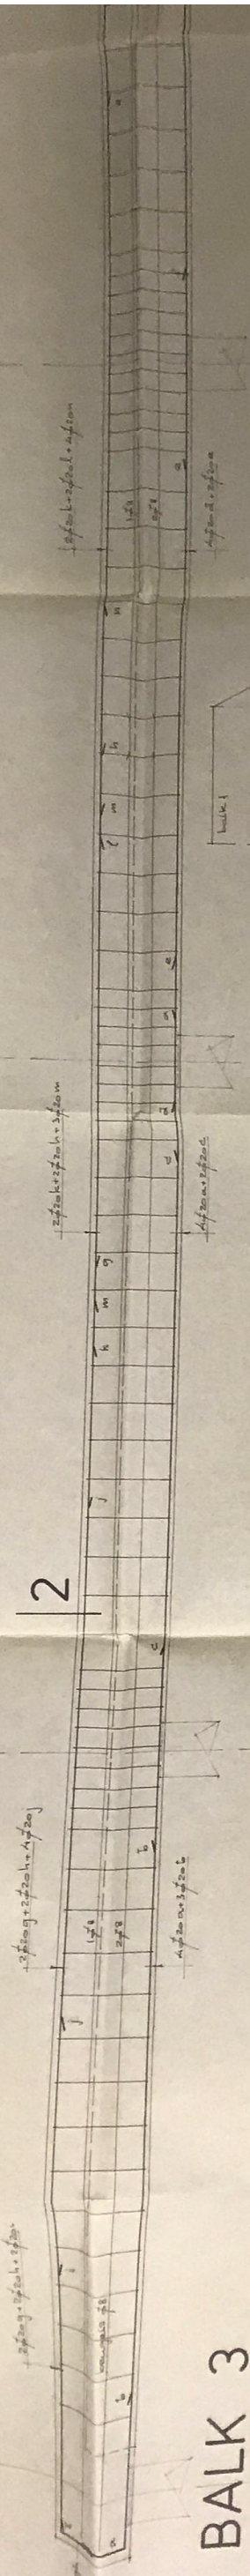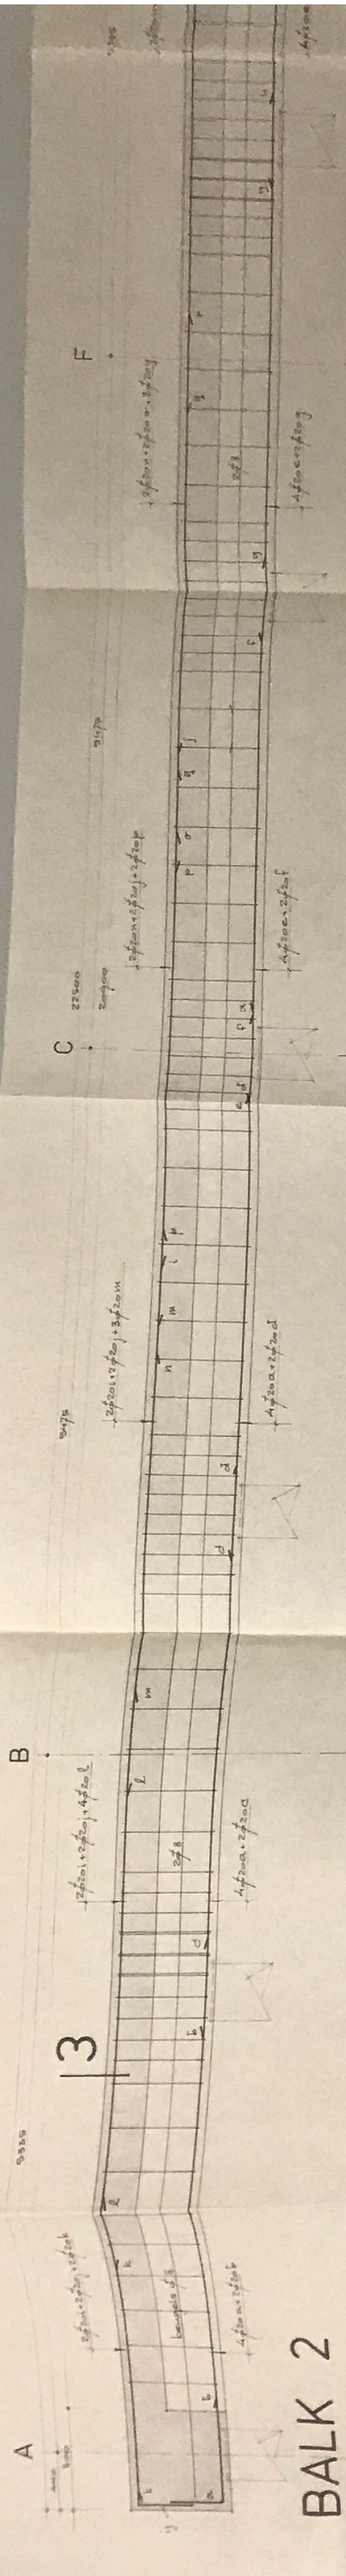

Museumkwartier Vlaardingen
Sloop - fase 1
gebouw A5

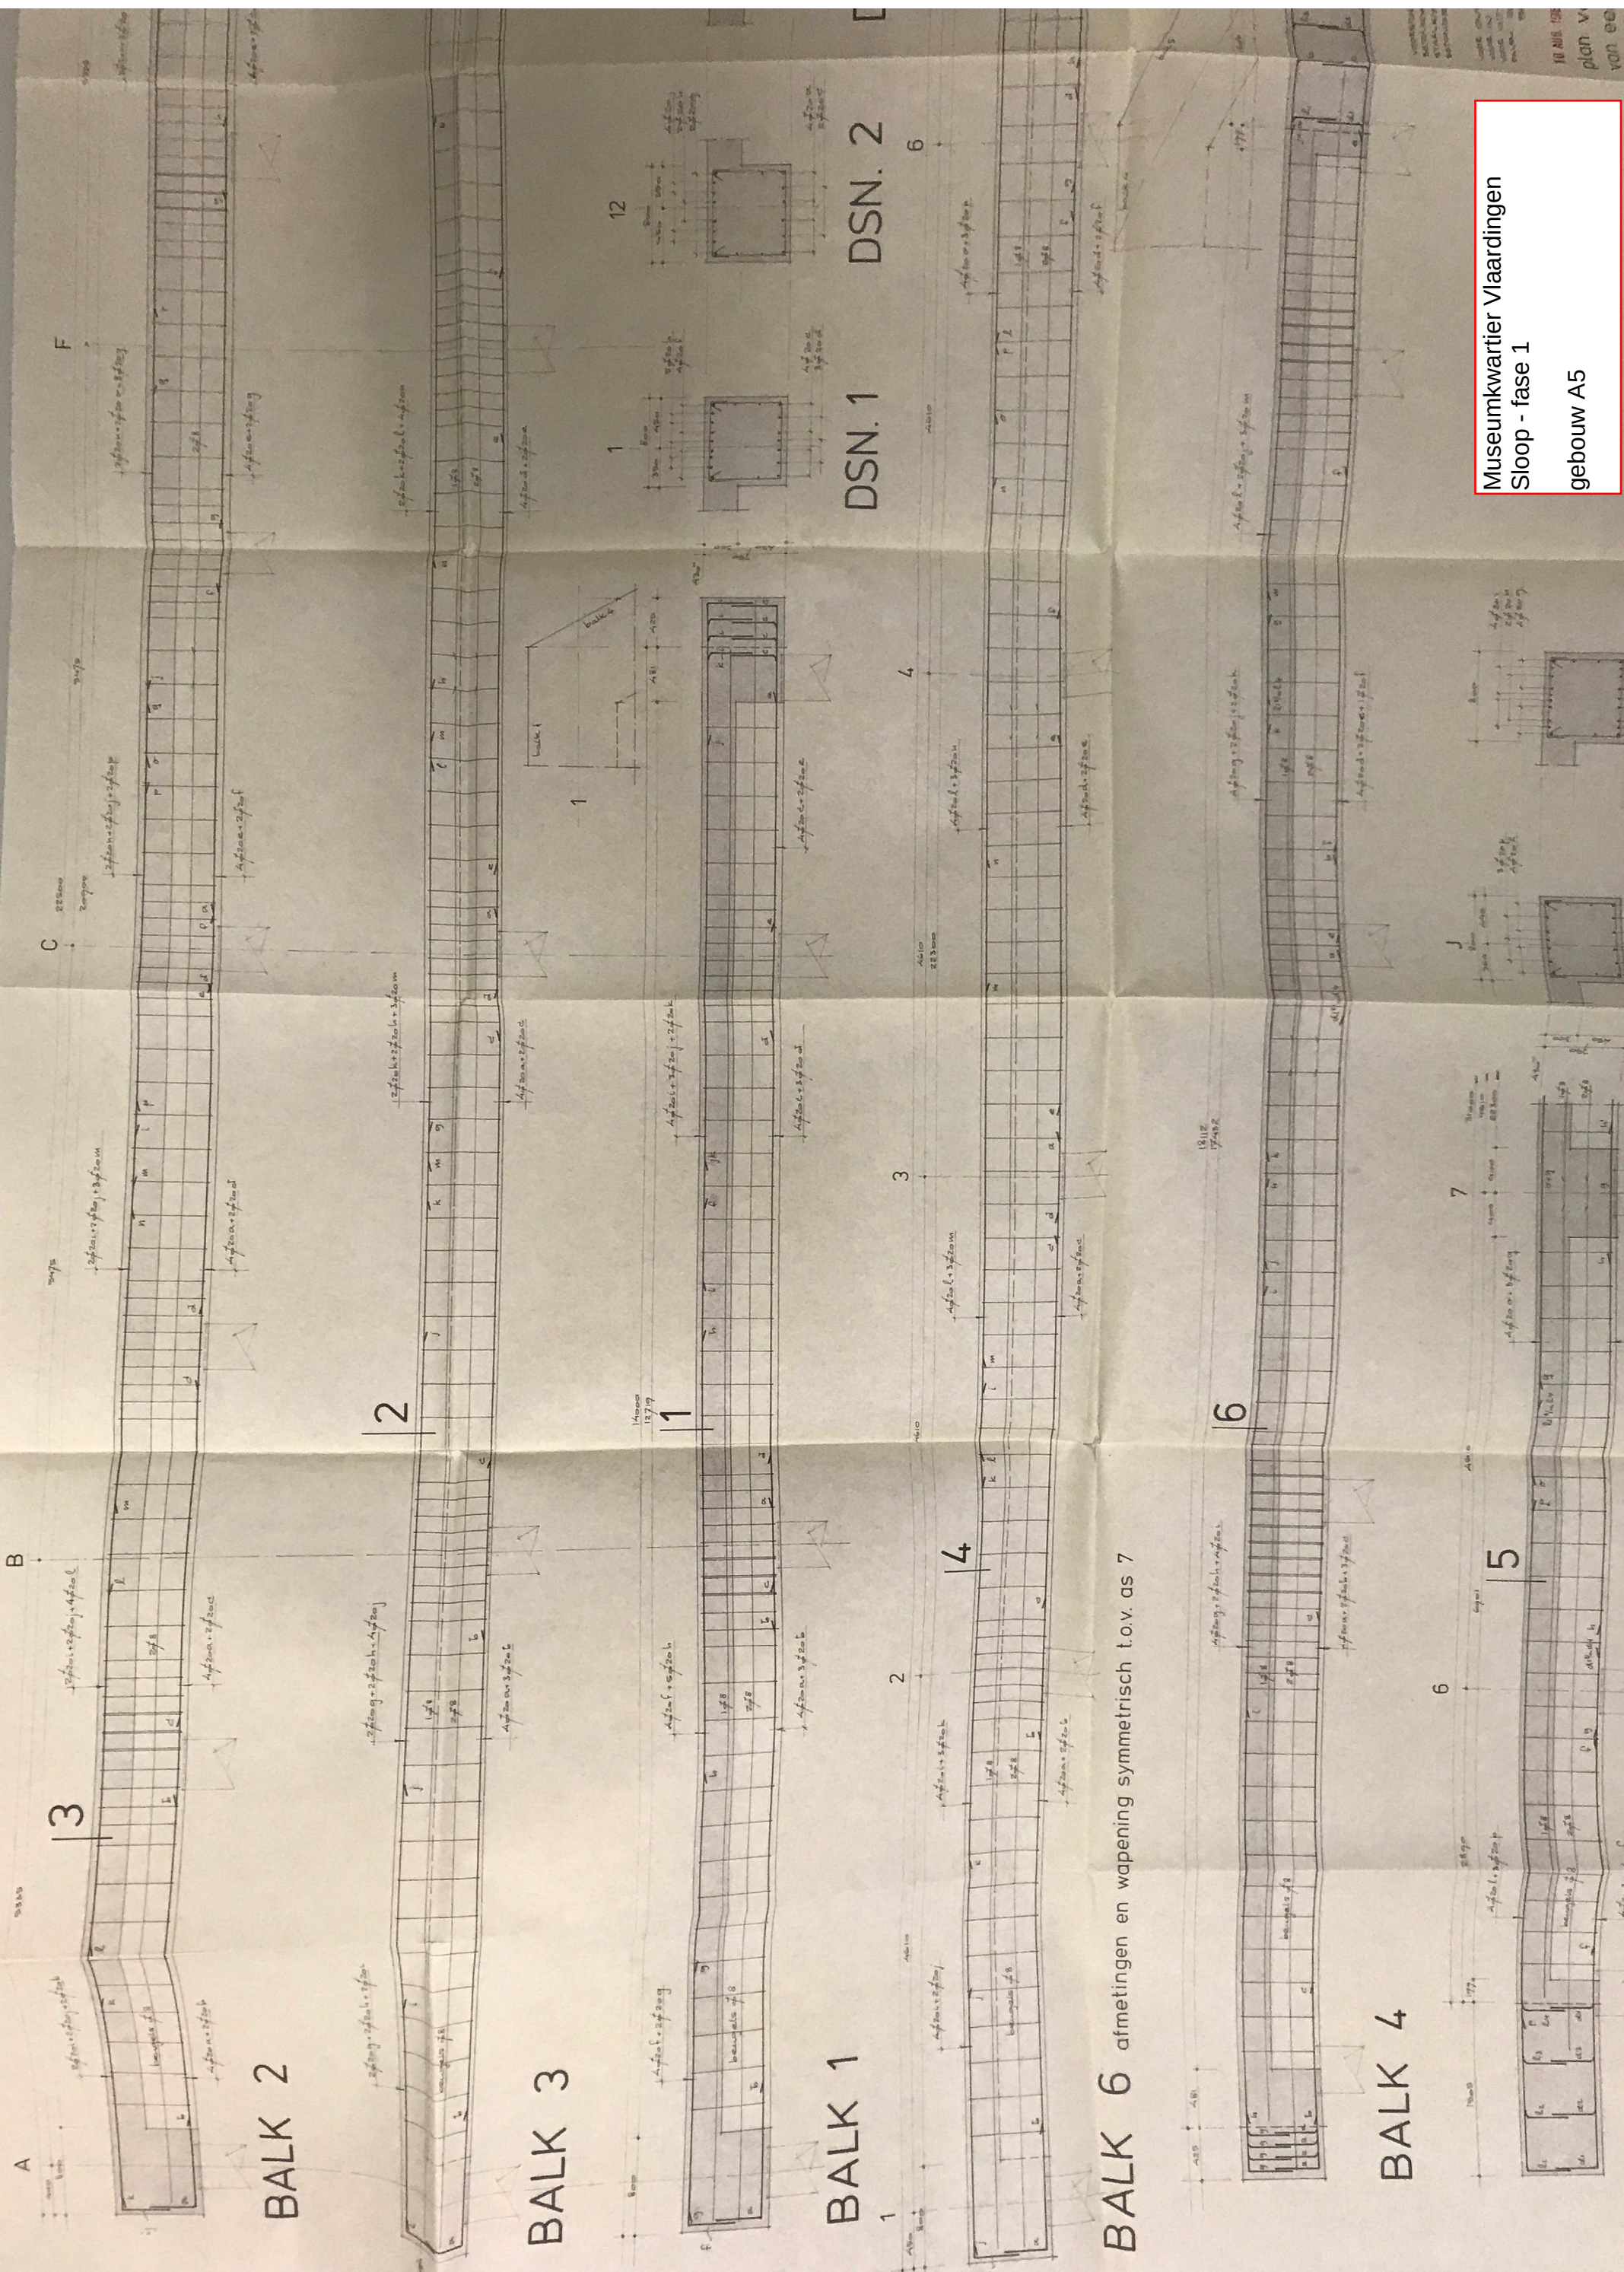

BALK 2

BALK 3

BALK 1

BALK 6 afmetingen en wapening symmetrisch t.o.v. as 7

BALK 4

Museumkwartier Vlaardingen

Sloop - fase 1

gebouw A5

10 AUG 1952
plan van de
van de

BALK 2

BALK 3

BALK 1

BALK 6 afmetingen en wapening symmetrisch t.o.v. as 7

BALK 4

BALK 5 gedeelte rechts van as 7 als bij balk 6

DSN. 1

DSN. 2

DSN. 3

DSN. 4

DSN. 5

DSN. 6

ARCHIEF
BUREAU IN WERKTUIGEN

460

13 APR 1982



VERBODEN TOEGANG
BUREAU IN WERKTUIGEN
13 APR 1982


10 APR 1982

plan voor het herbouwen en veranderen
van een loods bij Westhavenkade 71-72


funderingsbalken

CONSTRUCTIEBUREAU VAN ROSSUM	
VLAANDEREN	
HOOFDSTAD 31	
TEL. 031-443456	
NO. 5042 24	

Museumkwartier Vlaardingen
Sloop - fase 1
gebouw A5

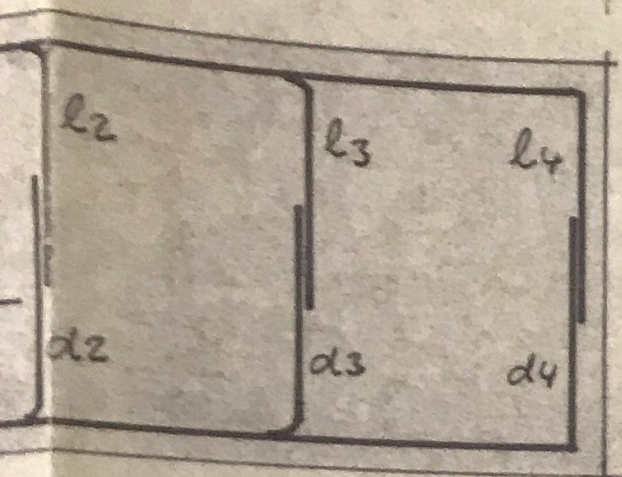

13 AUG. 1982

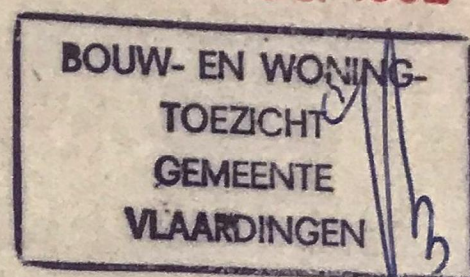

VOORSCHRIFTEN : VB 74
 BETONKWALITEIT : B 22,5 BETONKLASSE 1, CEMENT H.A.
 STAALKWALITEIT : ϕ = FeB 400
 BETONDEKKING BALKEN : RONDOM 50 mm.

VOOR OVERZICHT ZIE TEK. 8042-23
 VOOR IN TE STORTEN ONDERDELEN ZIE DE BETREFFENDE TEKENINGEN
 VOOR UITSTORTINGEN T.P.V. DEUREN ZIE TEK. 23.
 PALEN 20 mm IN DE BALKEN INLATEN, STEKWAPENING VAN DE
 PALEN IN DE BALKEN OPNEMEN $l_d \geq 250$ mm.

10 AUG. 1982

plan voor het herbouwen en veranderen
 van een loods bij Westhavenkade 71-72

voor Handels- en Exploitiatiemij. Het Oude Ambacht

funderingsbalken




schaal	datum	formaat	getekend	gewijzigd	werk nr.	tekening nr.
1 : 20	5 juli '82	80 X 120	R.		8042	24

KONSTRUKTIEBURO VAN ROSSUM

MOZARTLAAN 33

VLAARDINGEN

TEL.: 010-348566

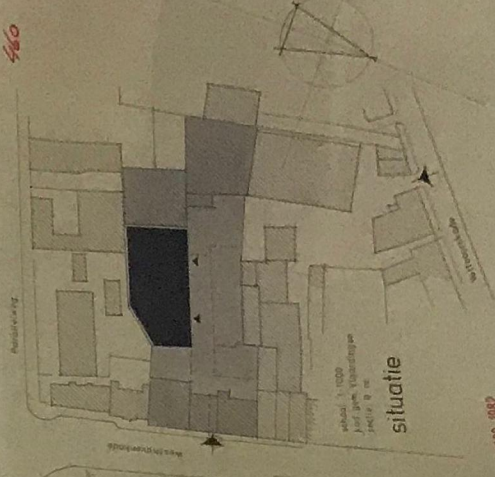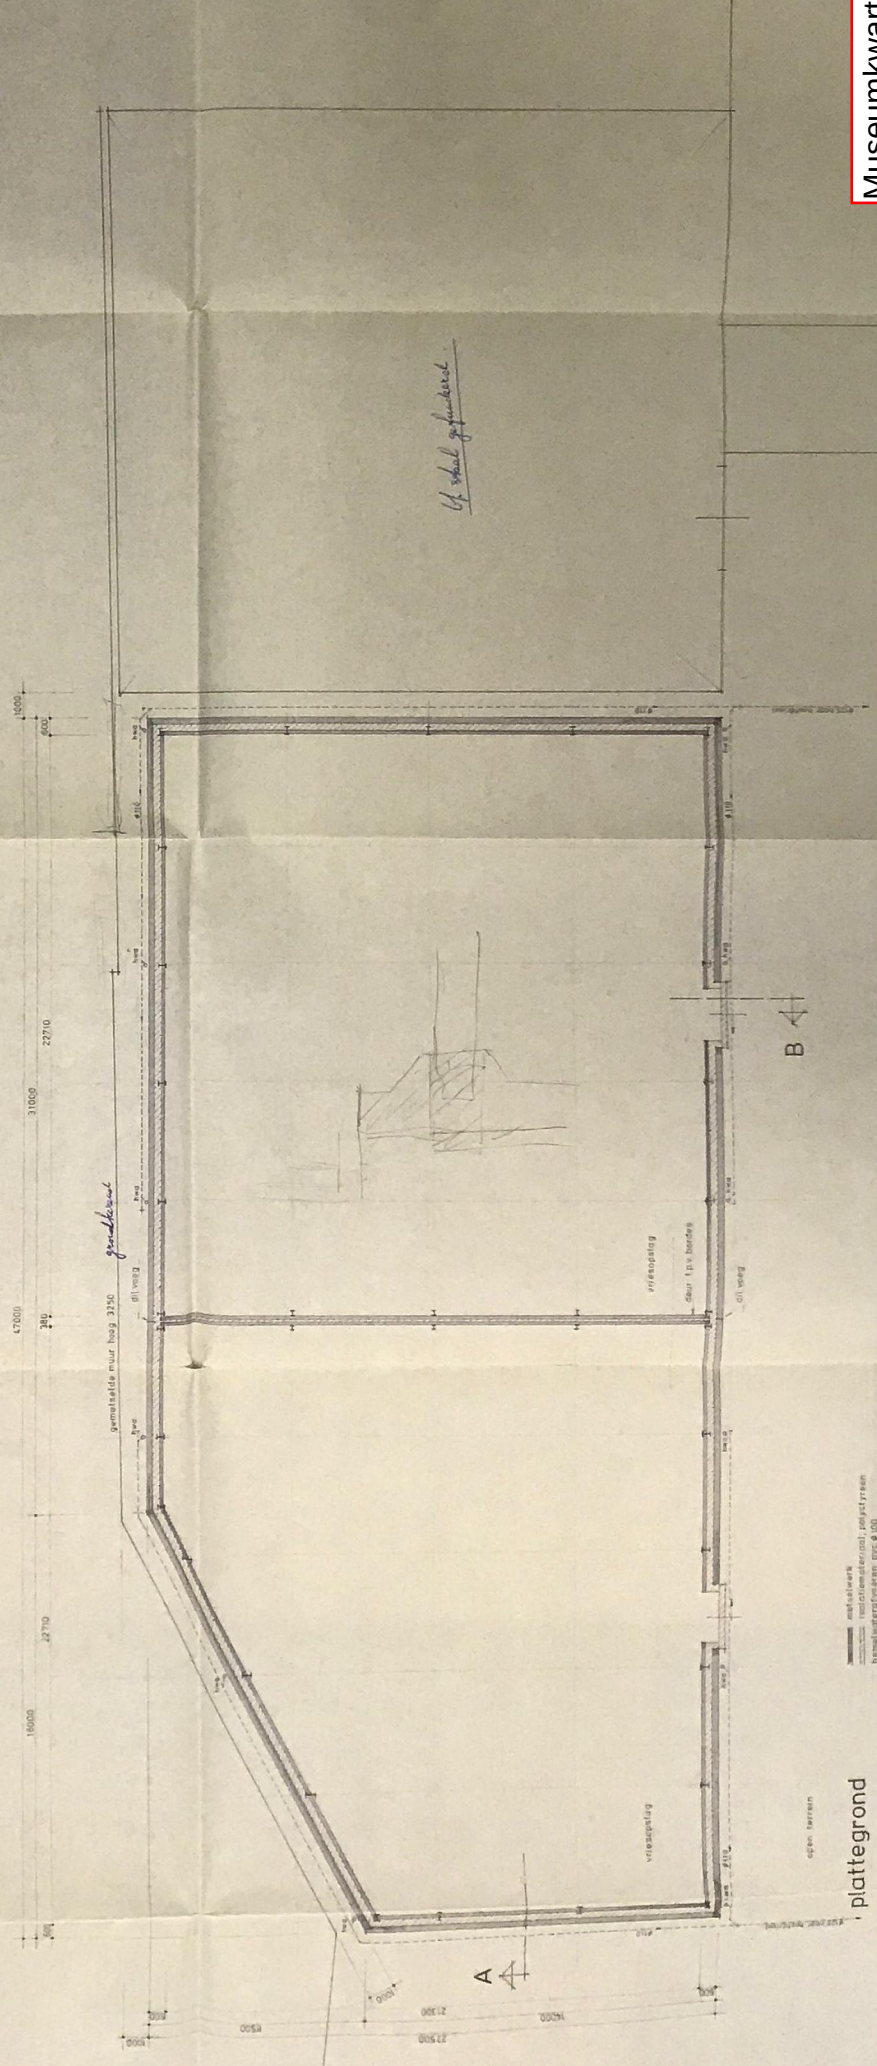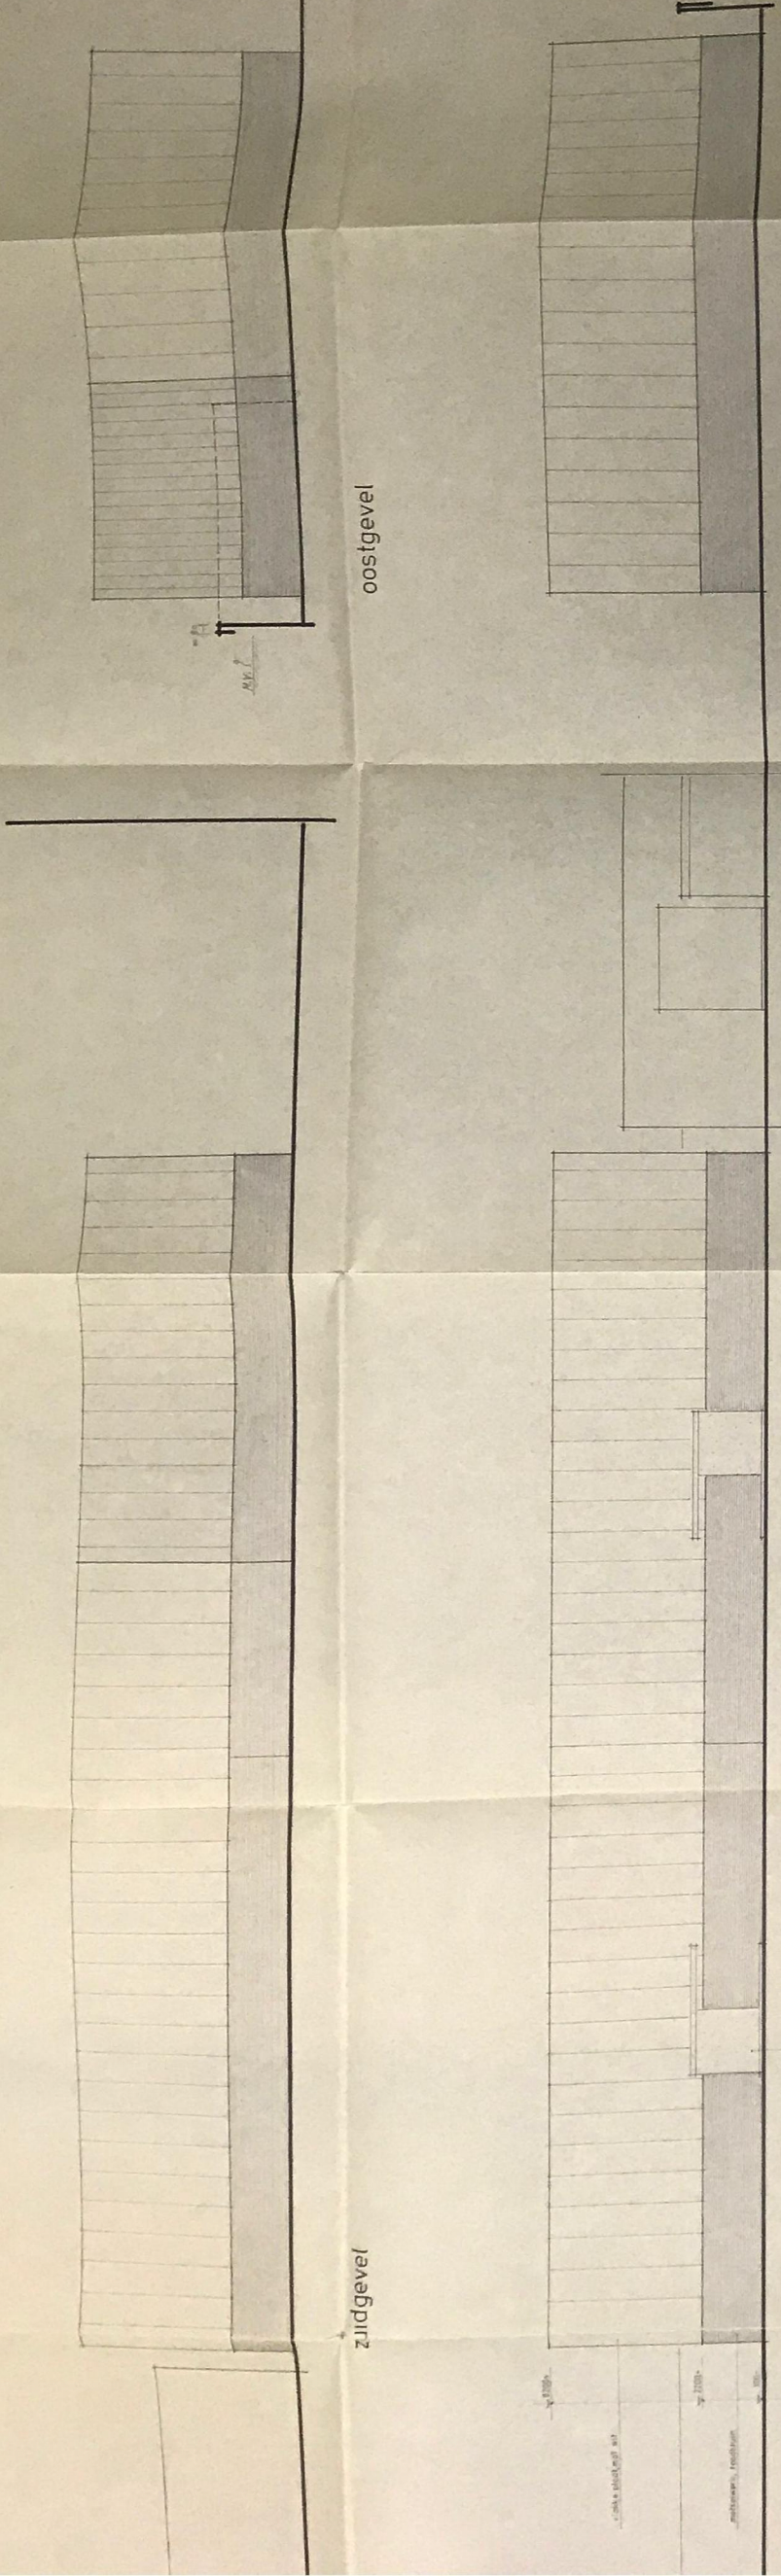


16 192 1932
plan voor het herbouwen en veranderen
van een loods bij Westhavenkade 71-72
plattegrond - gevels - situatie

TEKENDERS VAN ROSSUM
VLAARDINGEN
TEL. 010-143566

Museumkwartier Vlaardingen
Sloop - fase 1
gebouw A5

-gevel

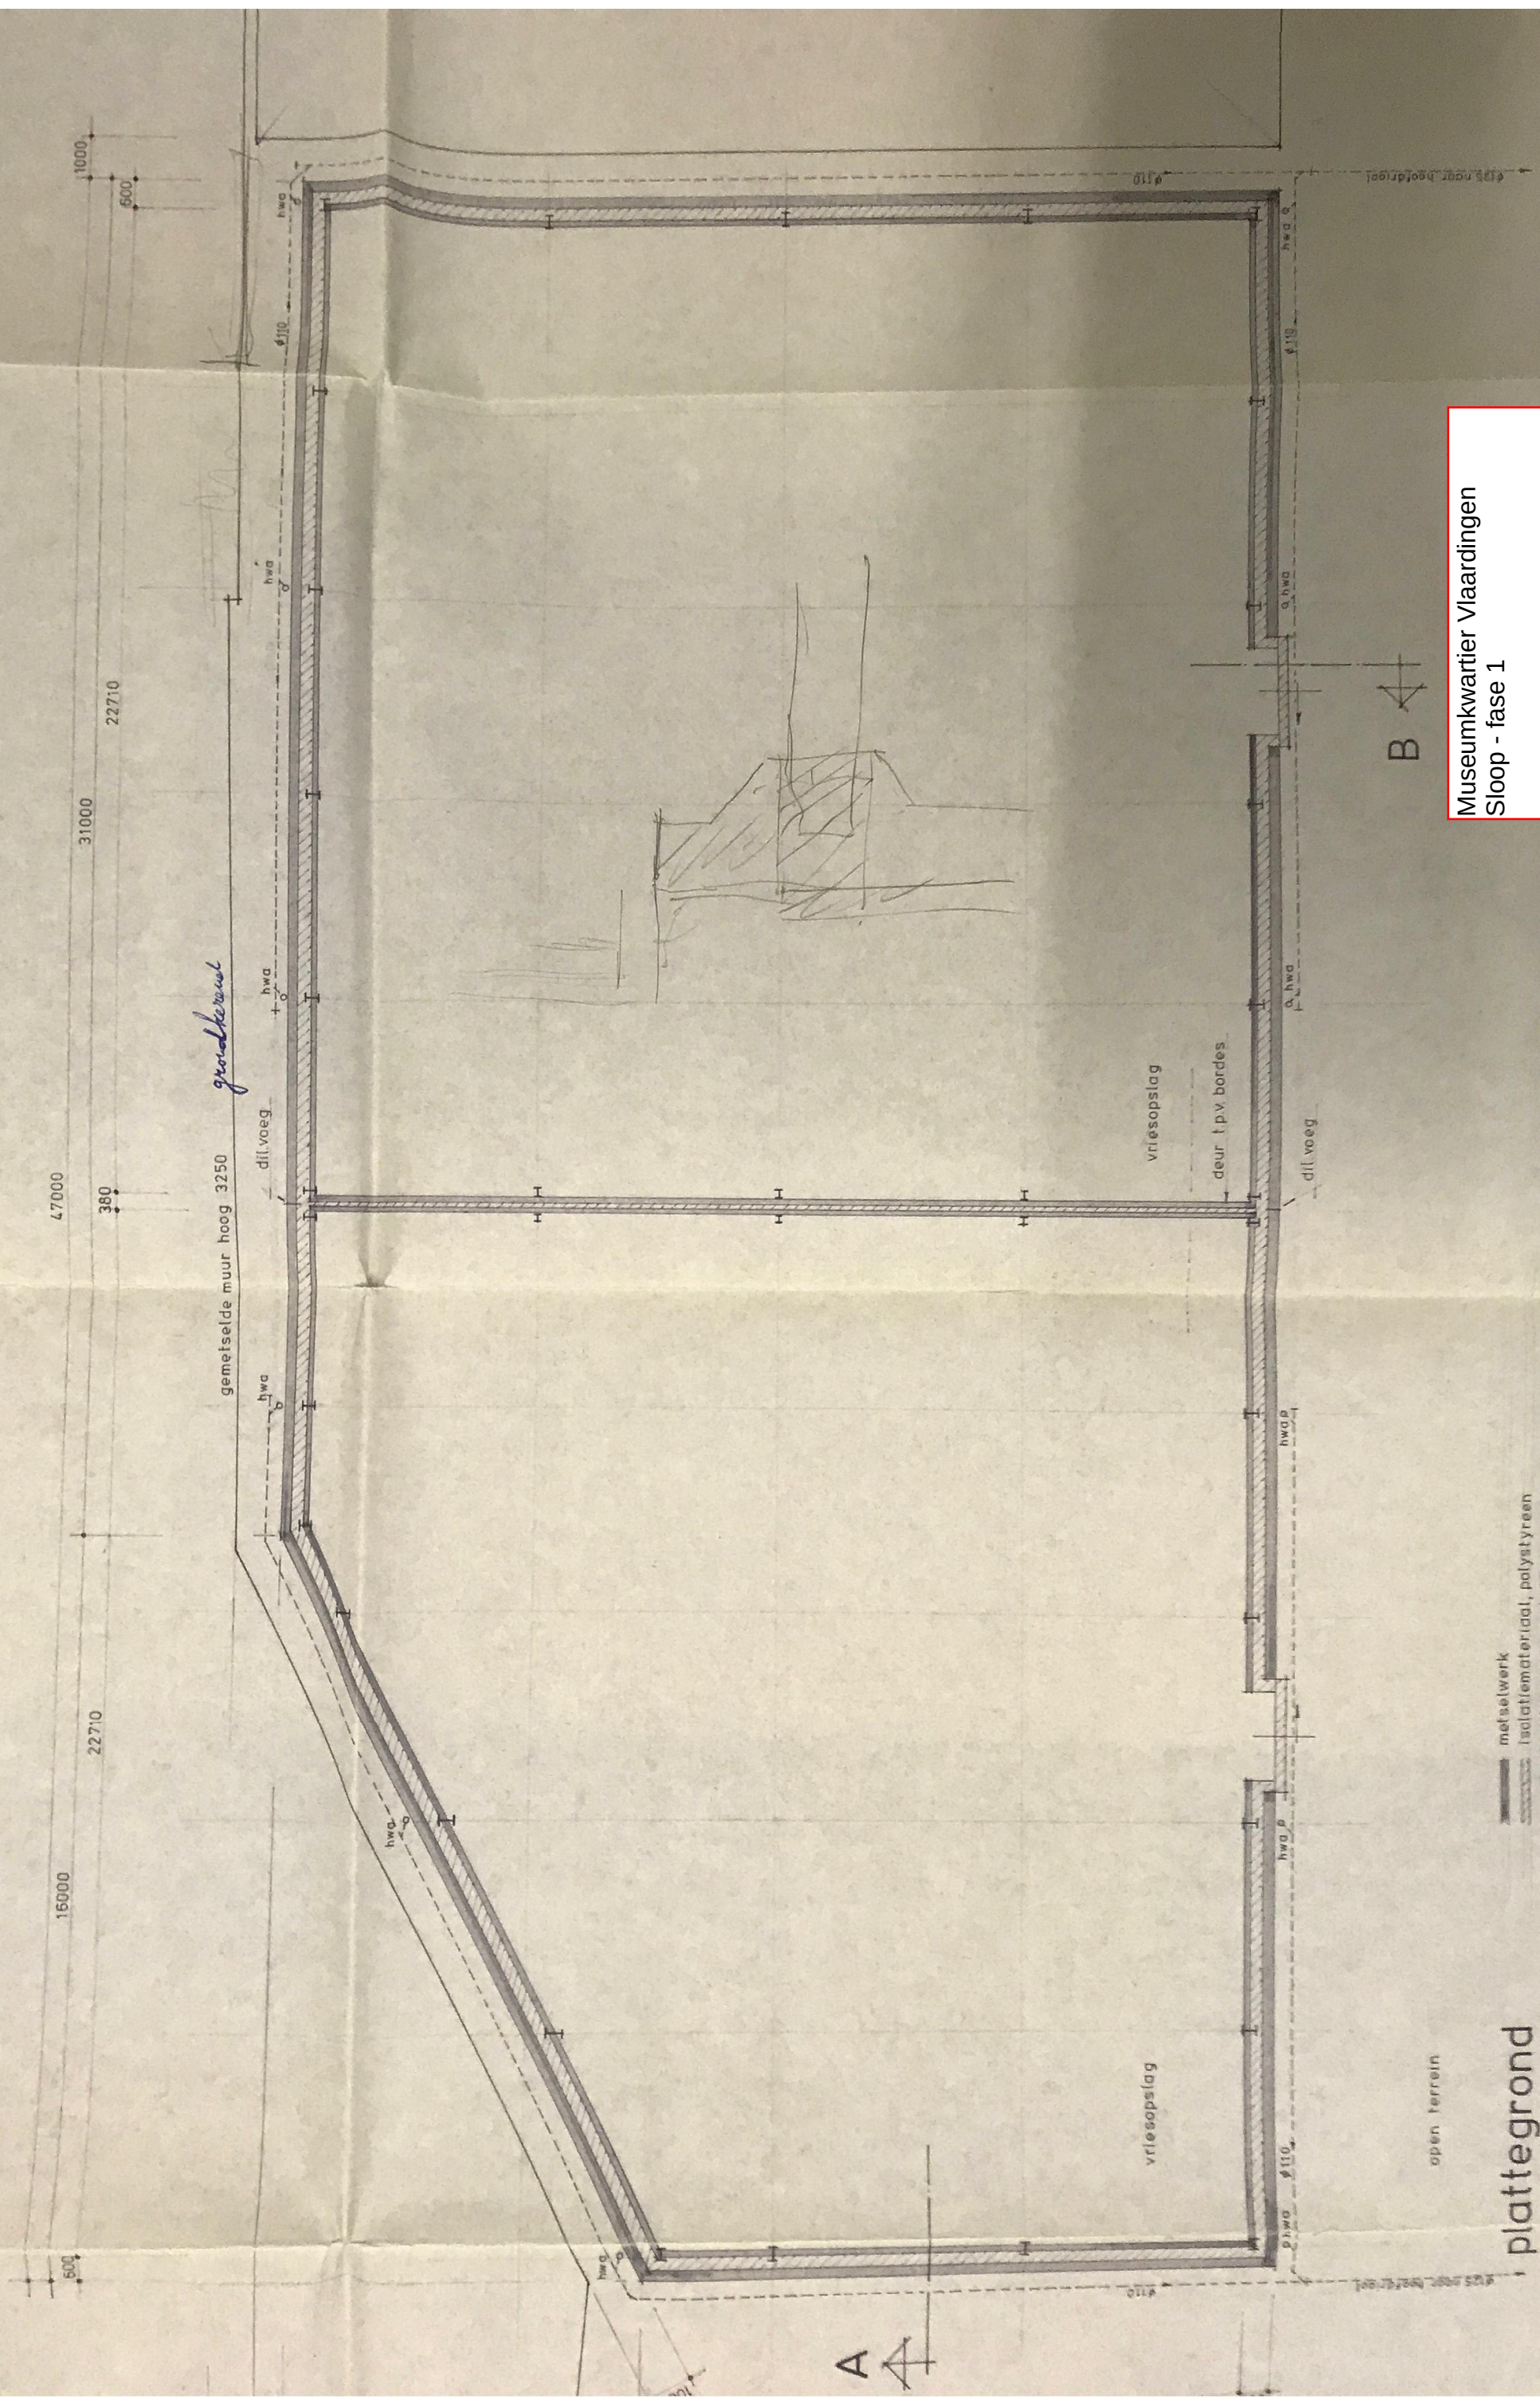

Museumkwartier Vlaardingen
Sloop - fase 1
gebouw A5

metseiwerk
isolatiemateriaal, polystyreen
hemelwaterafvoeren pvc ϕ 100
riolering pvc, kame garantiemerk
voor doorsneden zie tek. 21

plattegrond

open terrein