




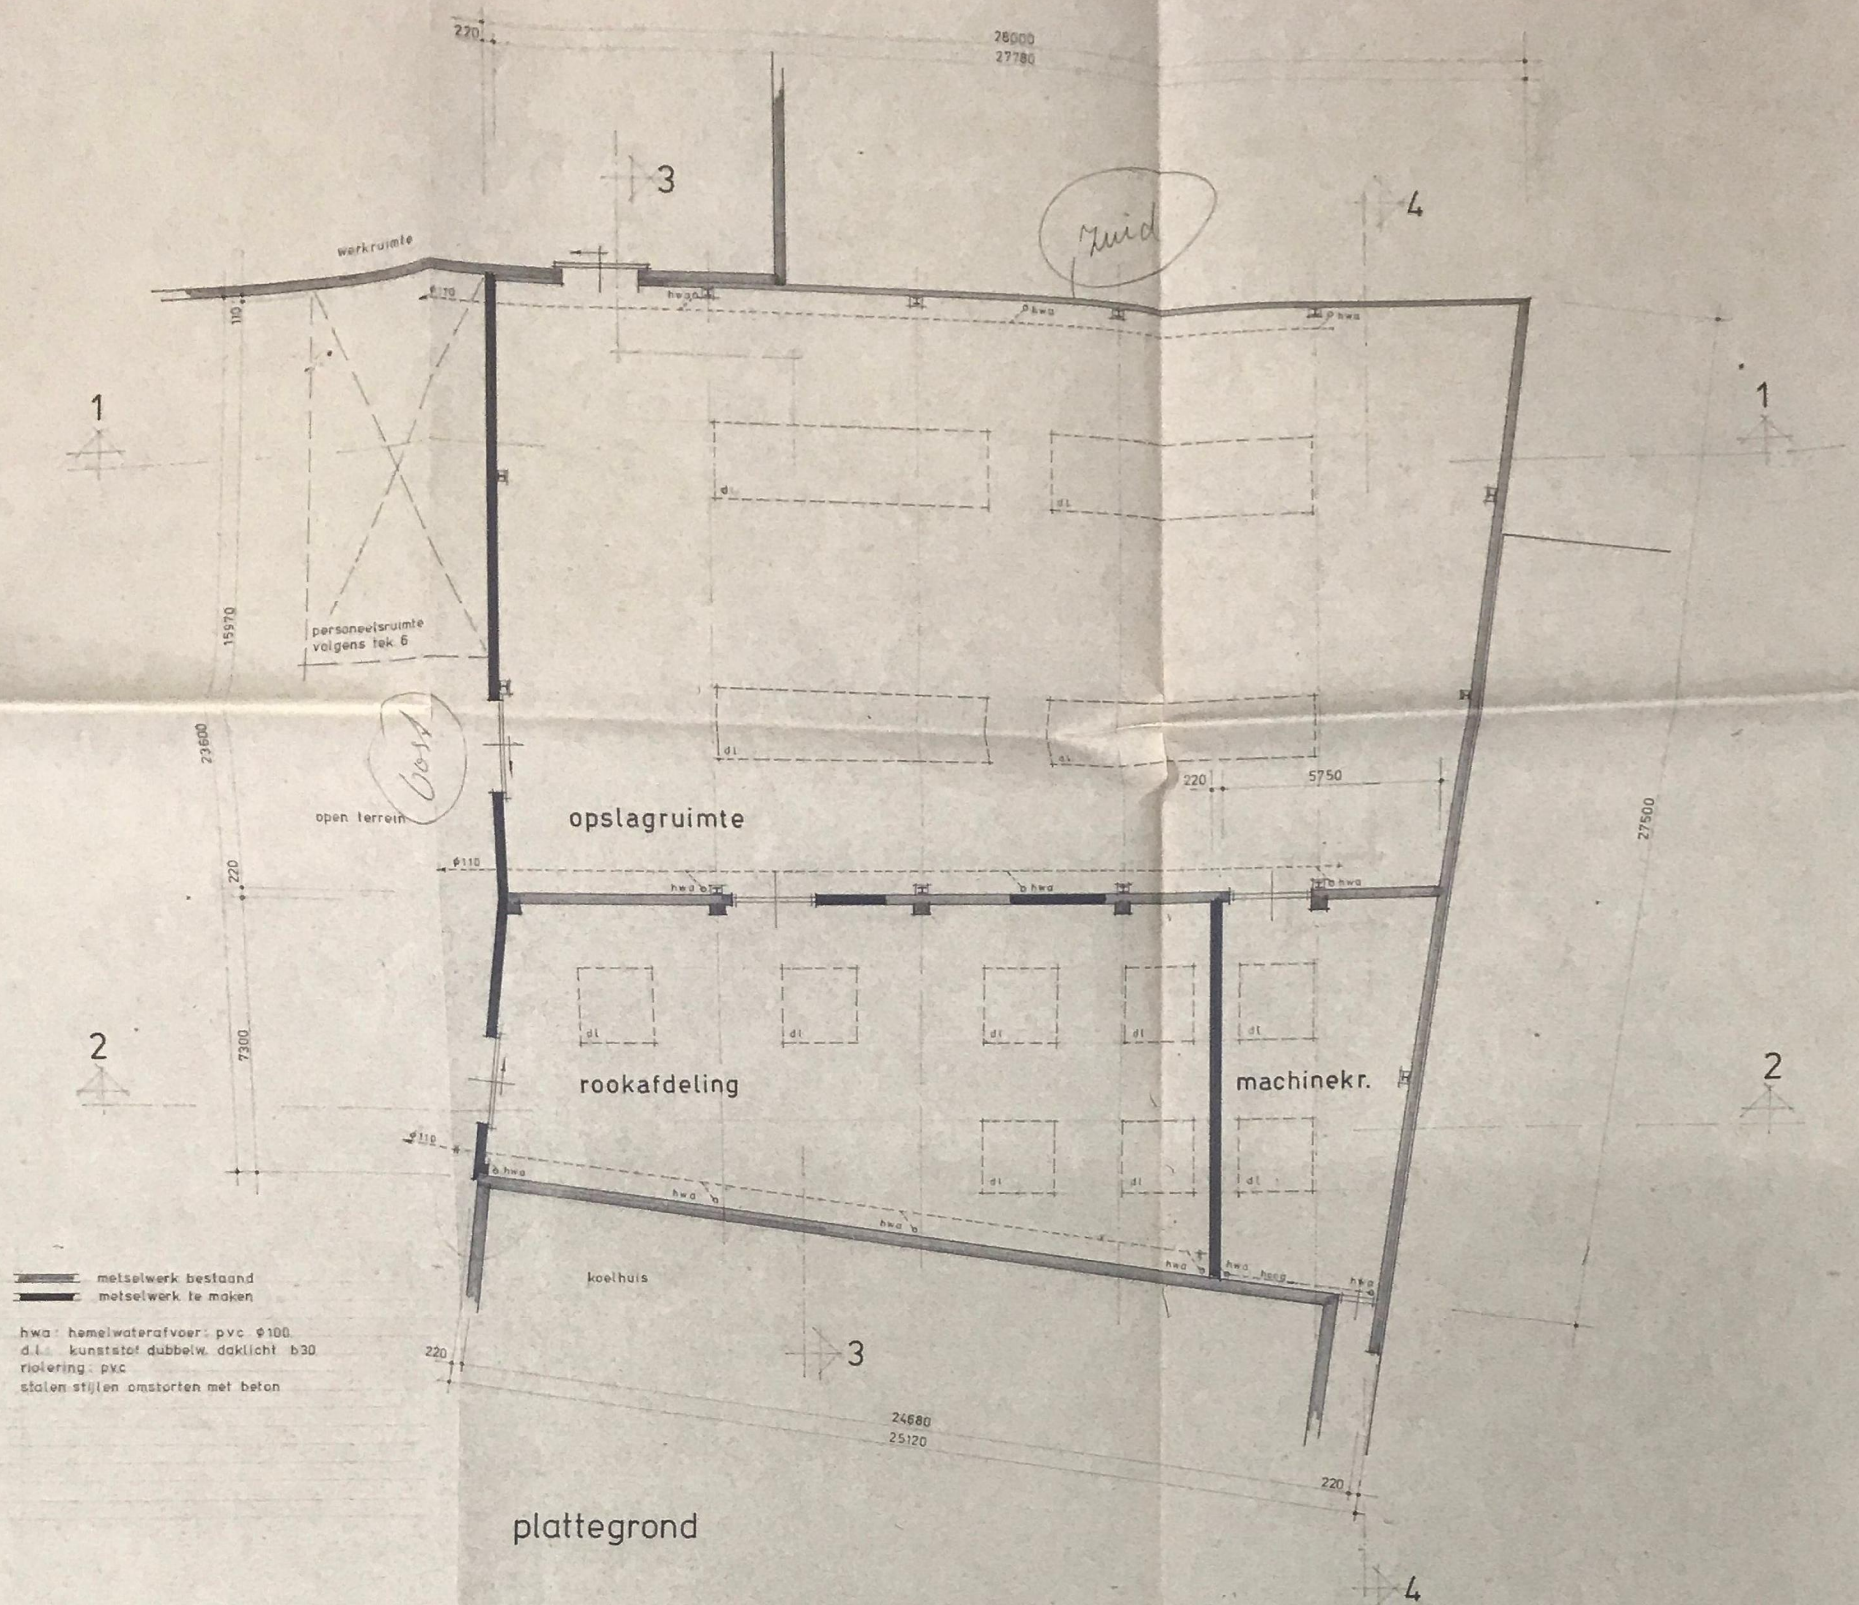


doorsnede 1

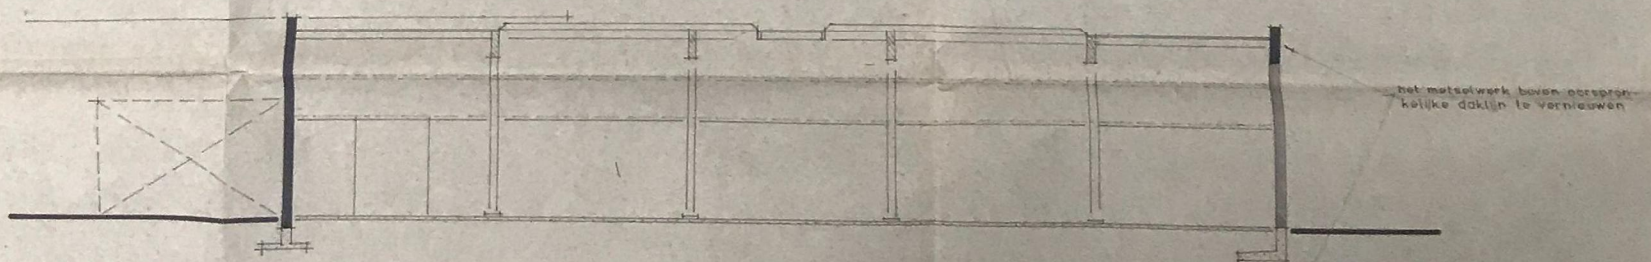


doorsnede 2

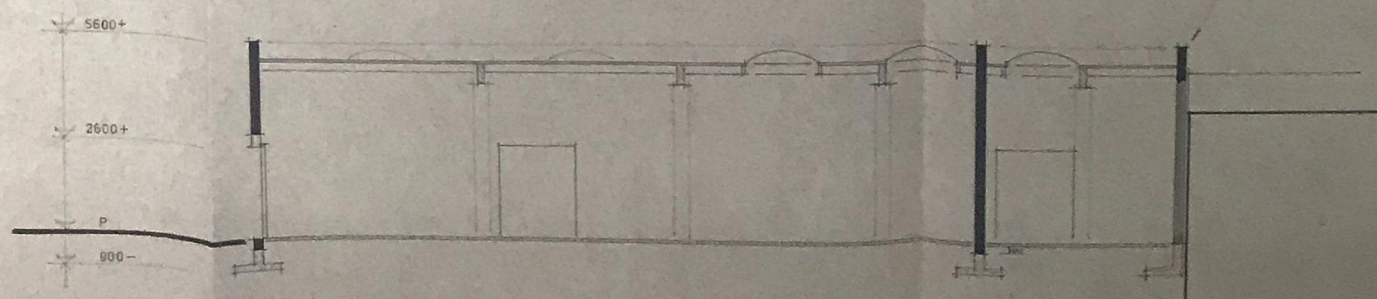


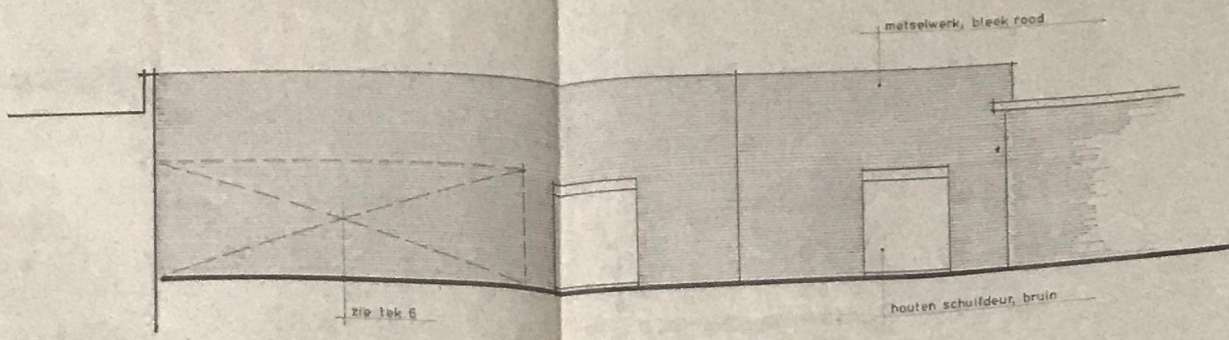


voorgevel (oost)

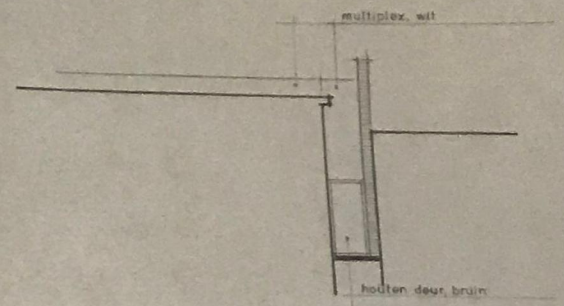


zijgevel rechts

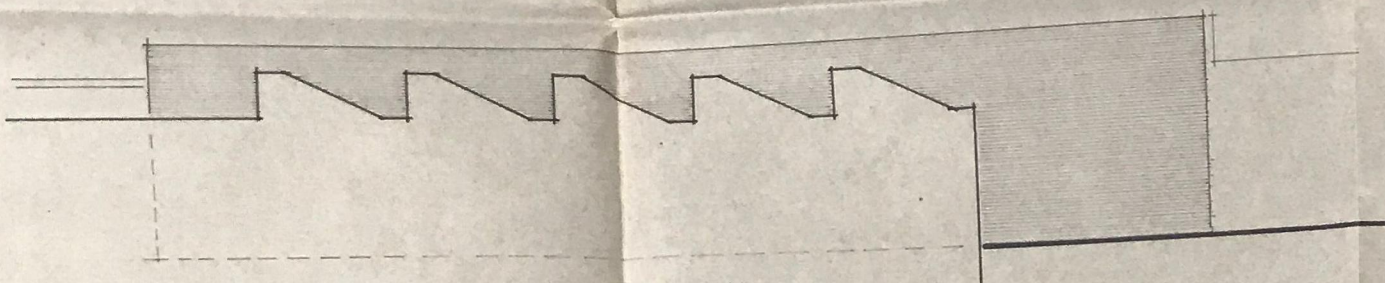


achtergevel (west)

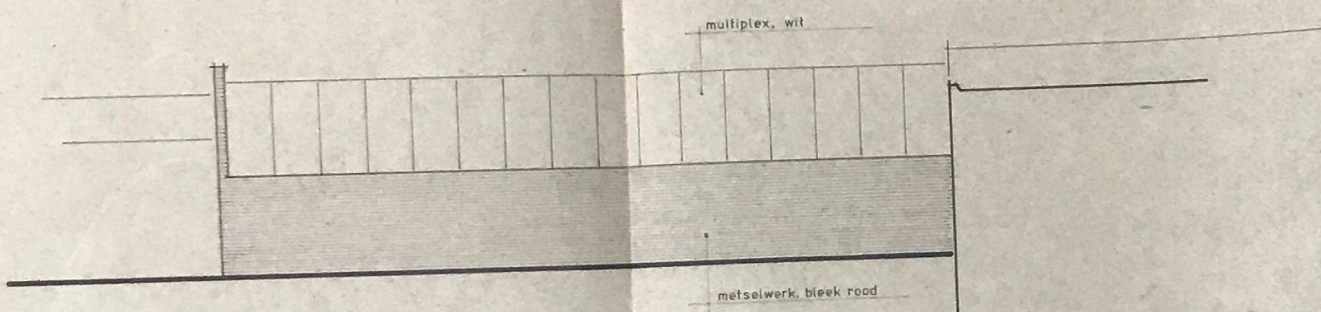


zijgevel links (ruud)

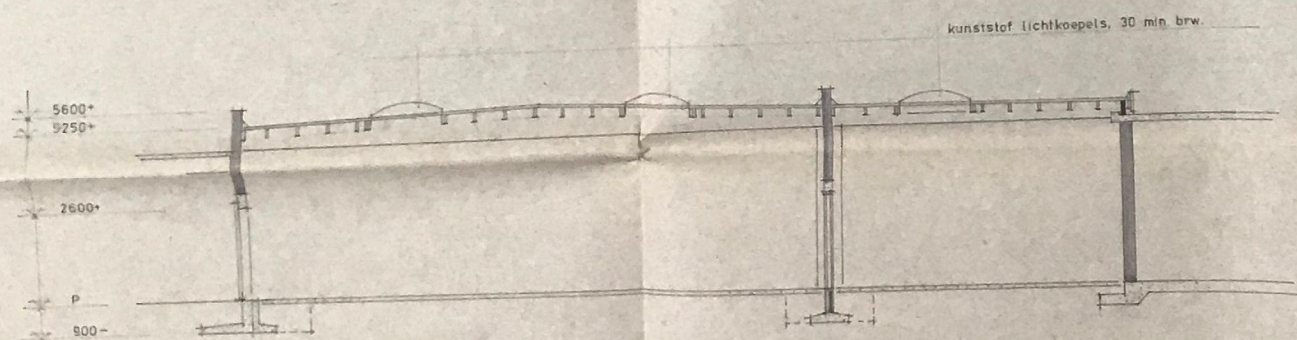

doorsnede 3

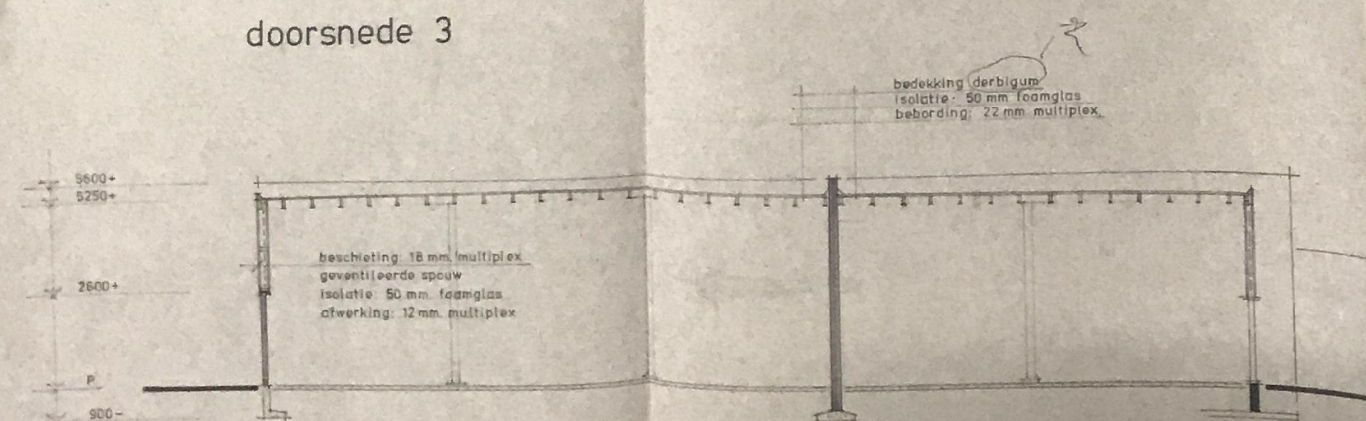

doorsnede 4

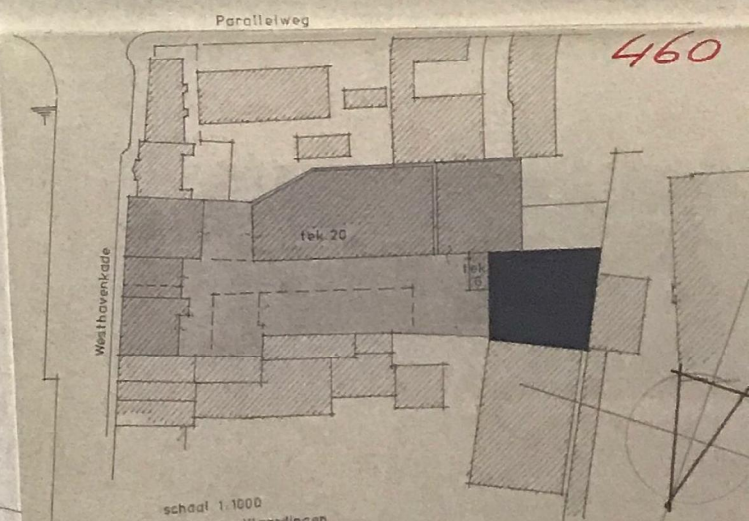

situatie

maten in het werk te controleren
voor constructie zie tek. 3
voor toestand bestaand zie tek. 1

31 AUG. 1981

verbouwingsplan bedrijfspand
bij Westhavenkade 71-72

voor: Handels- en Exploitatiemij. Het Oude Ambacht
toestand te maken

BOUW- EN WONING-
TOEZICHT
GEMEENTE
VLAARDINGEN


schaal	datum	nummer	soort	jaar	nr.	tel.
1:100	23.3.81	80X120	TU	8-8-81	8042	2

ARCHITEKTENBURO VAN ROSSUM
MOZARTLAAN 33
VLAARDINGEN
TEL. 010-3485


Museumkwartier Vlaardingen
Sloop - fase 1

gebouw A2 / A3 / A4


plattegrond

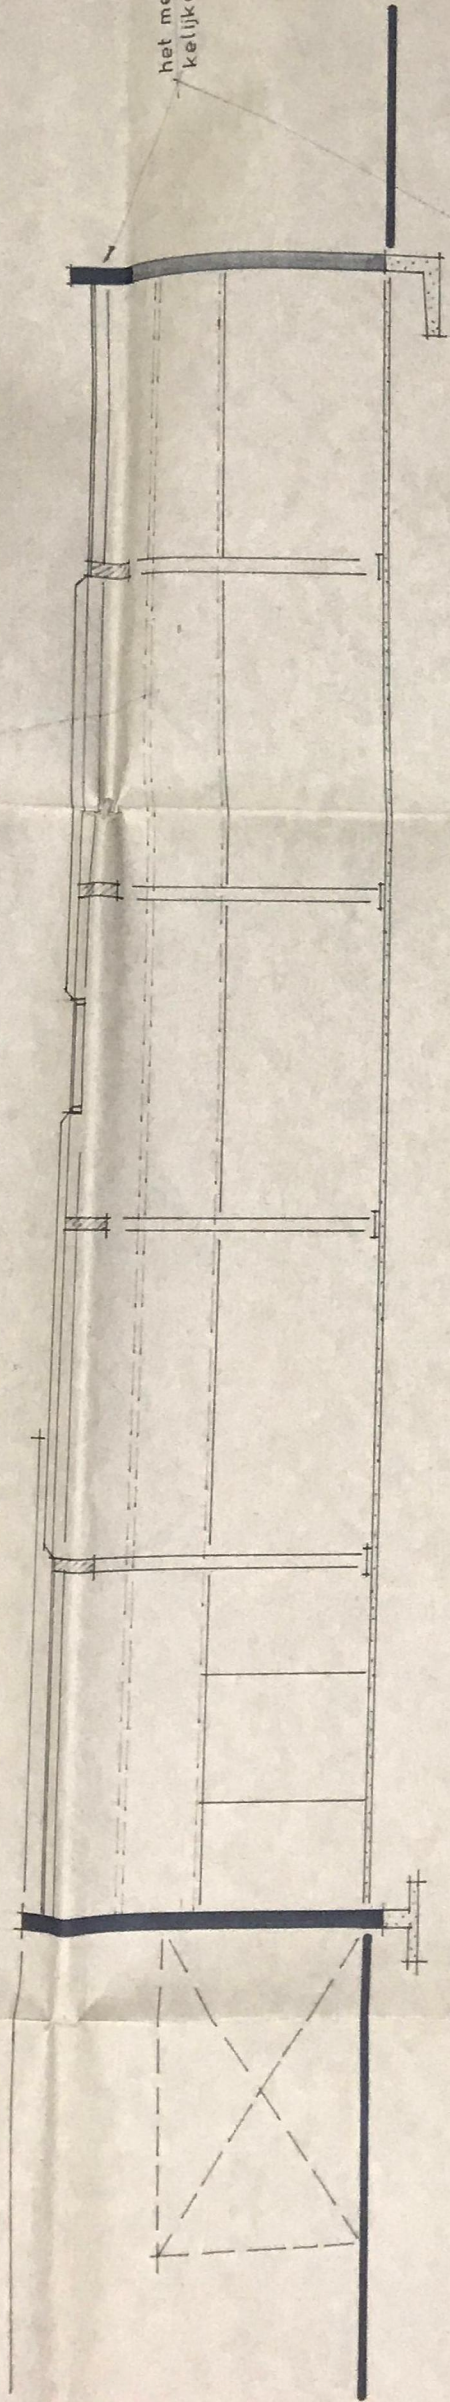

doorsnede 1

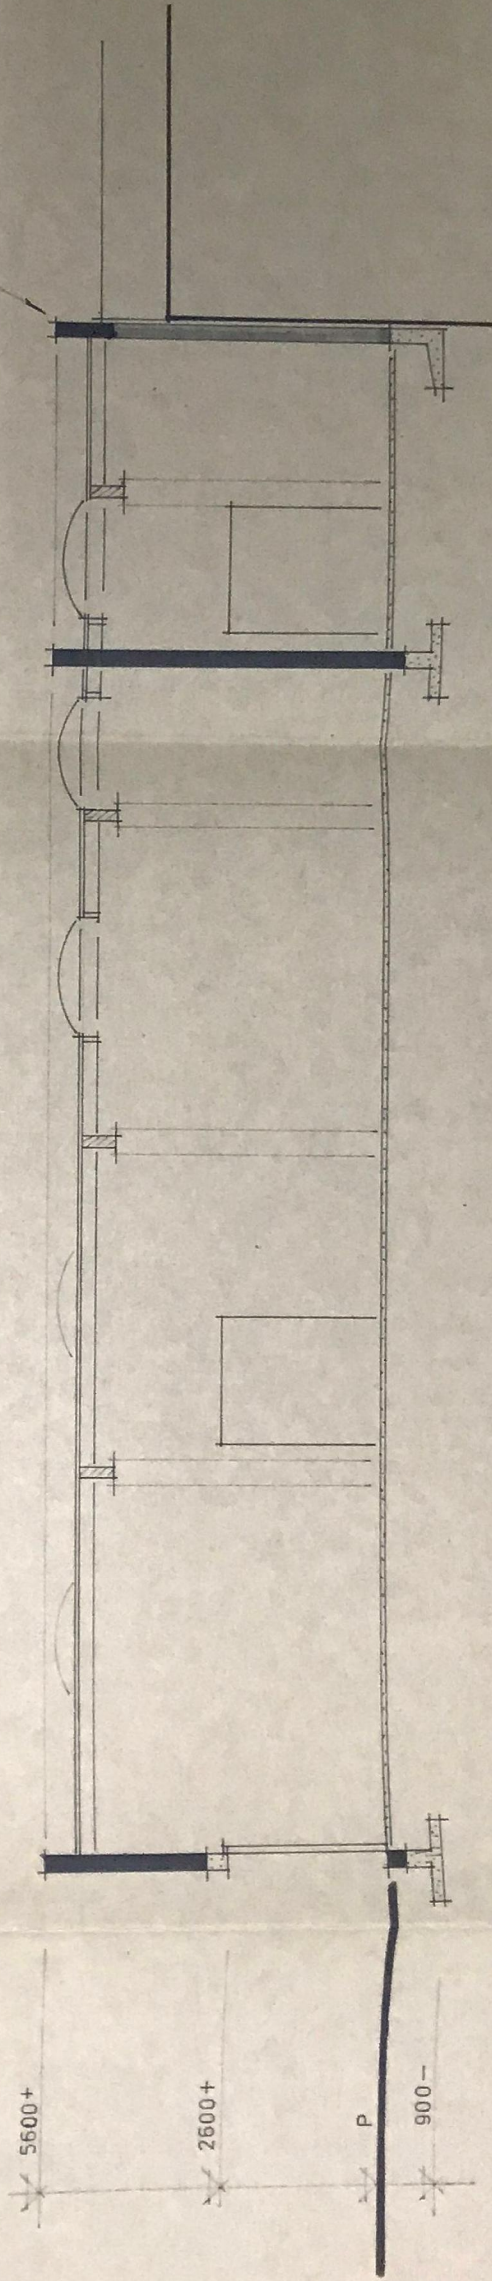


doorsnede 2

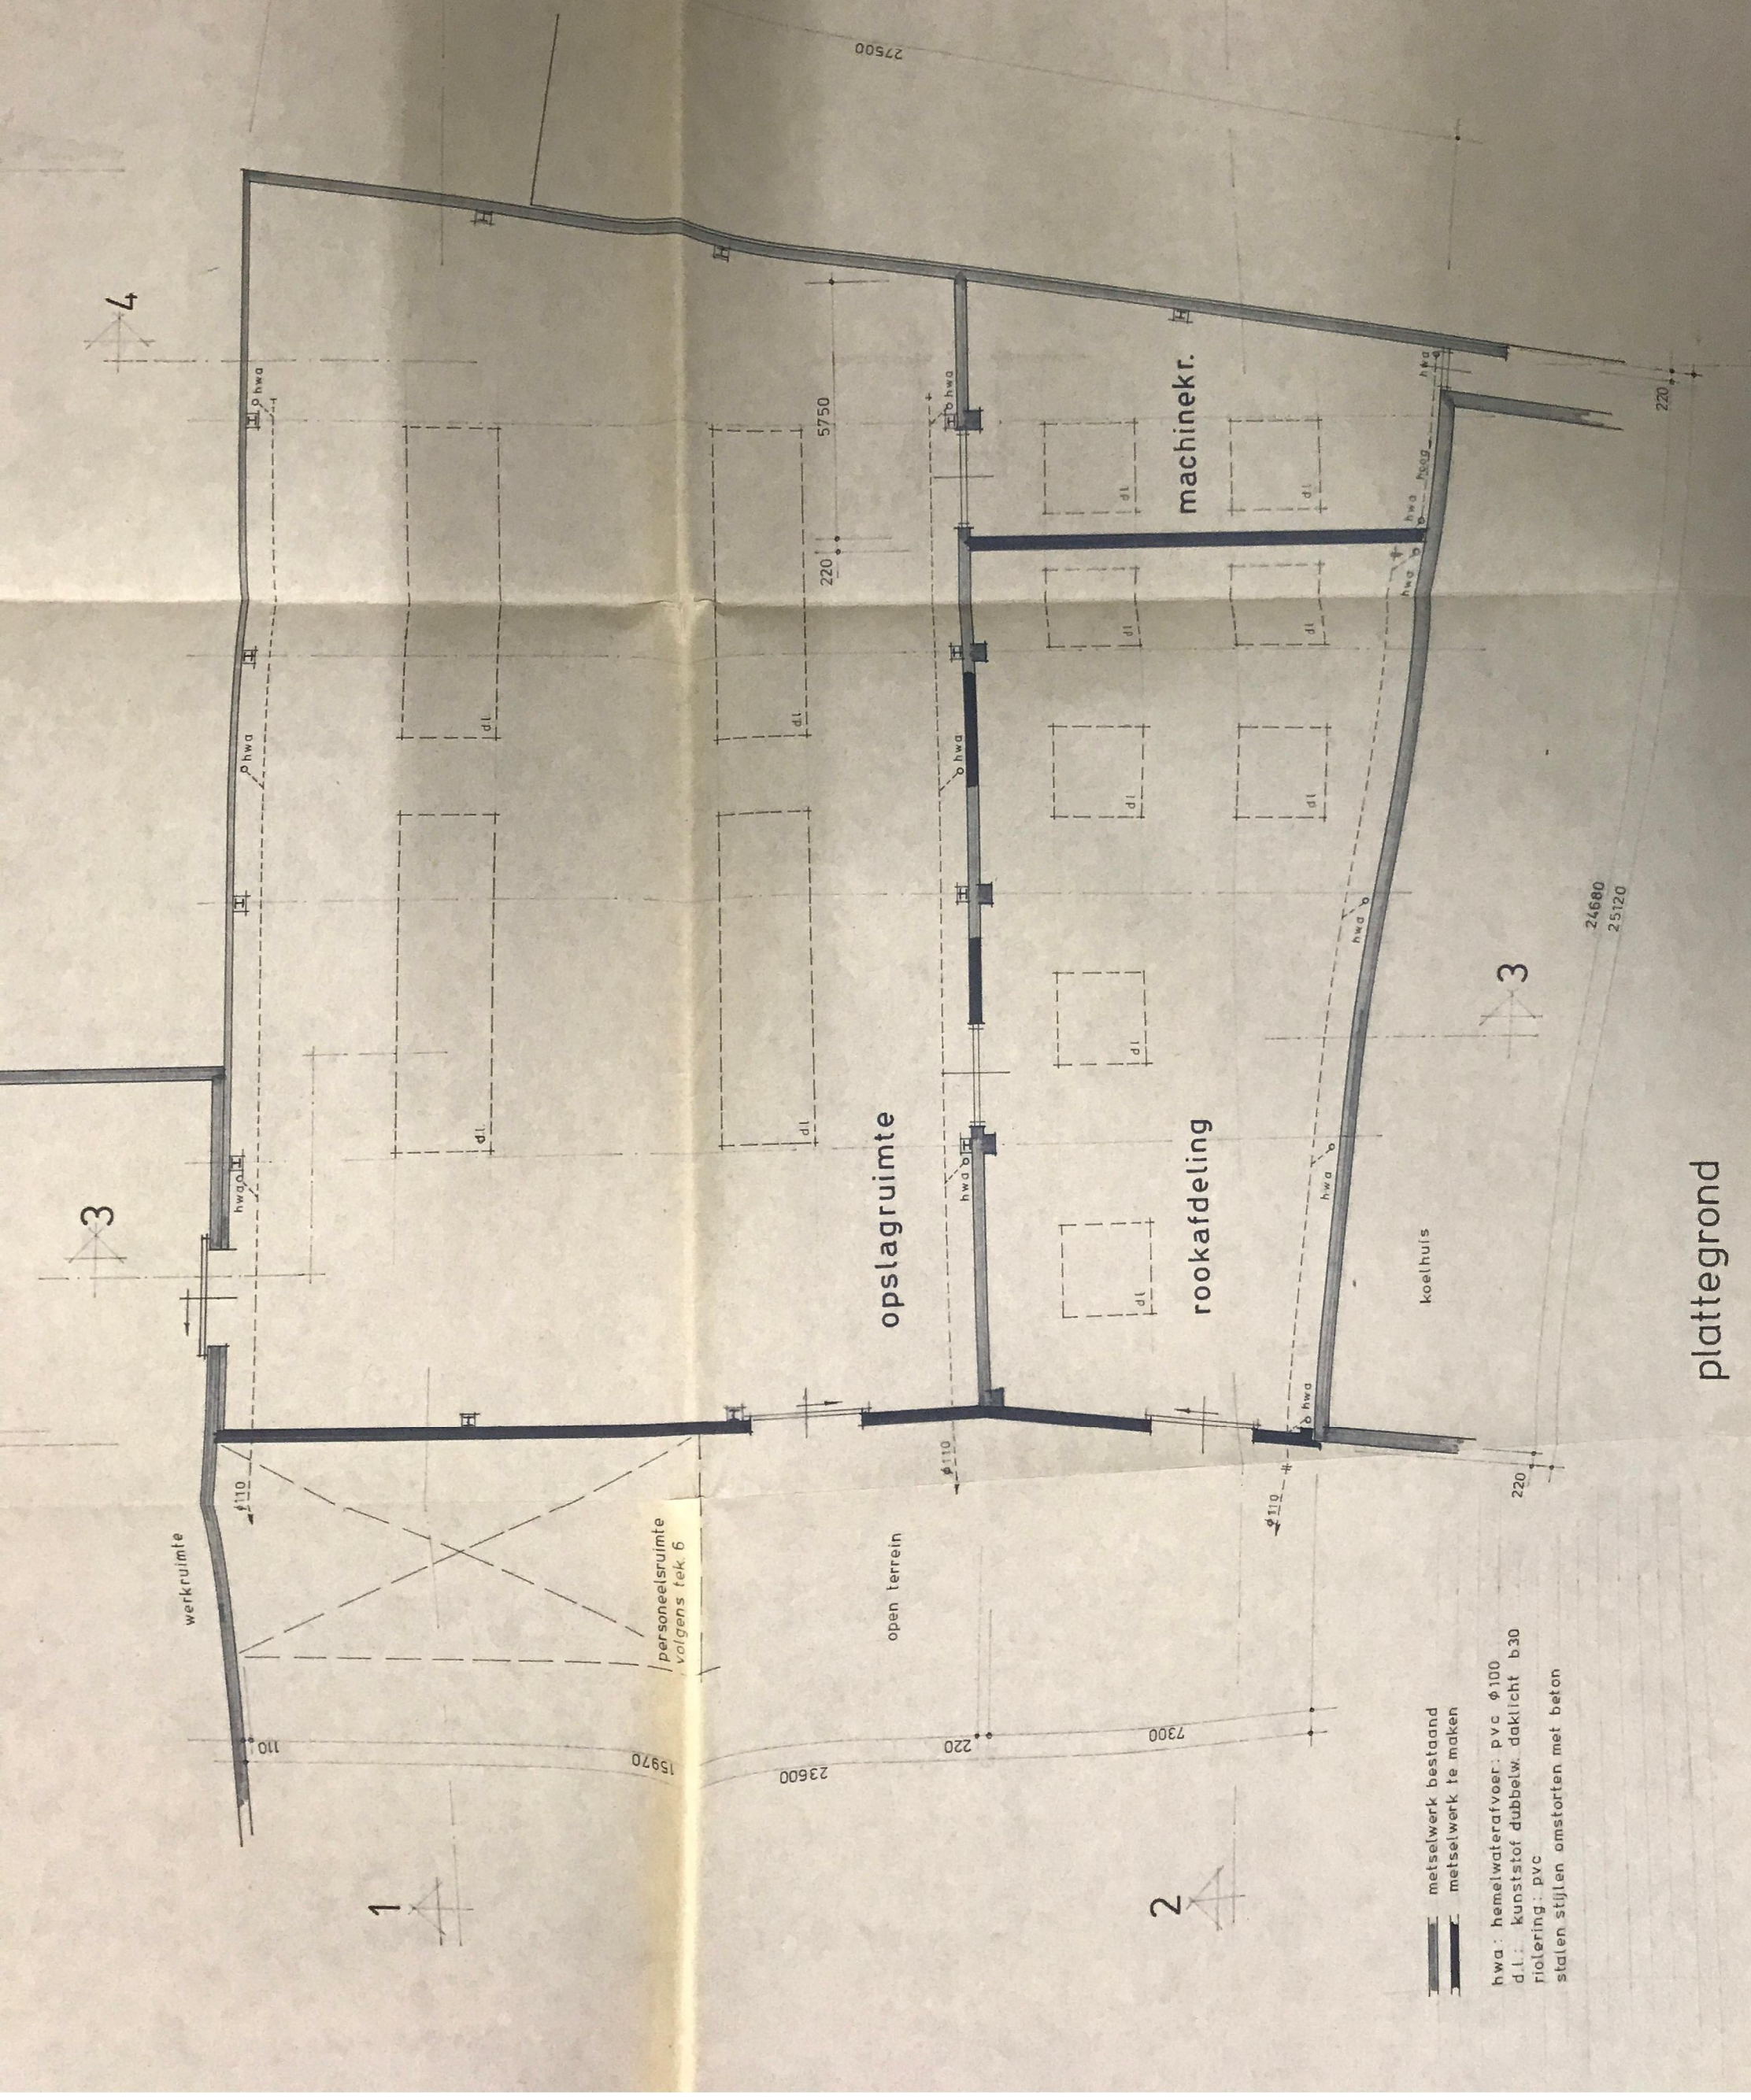

plattegrond


zijgevel links

kunststof lichtkoepels, 30 min. brw.

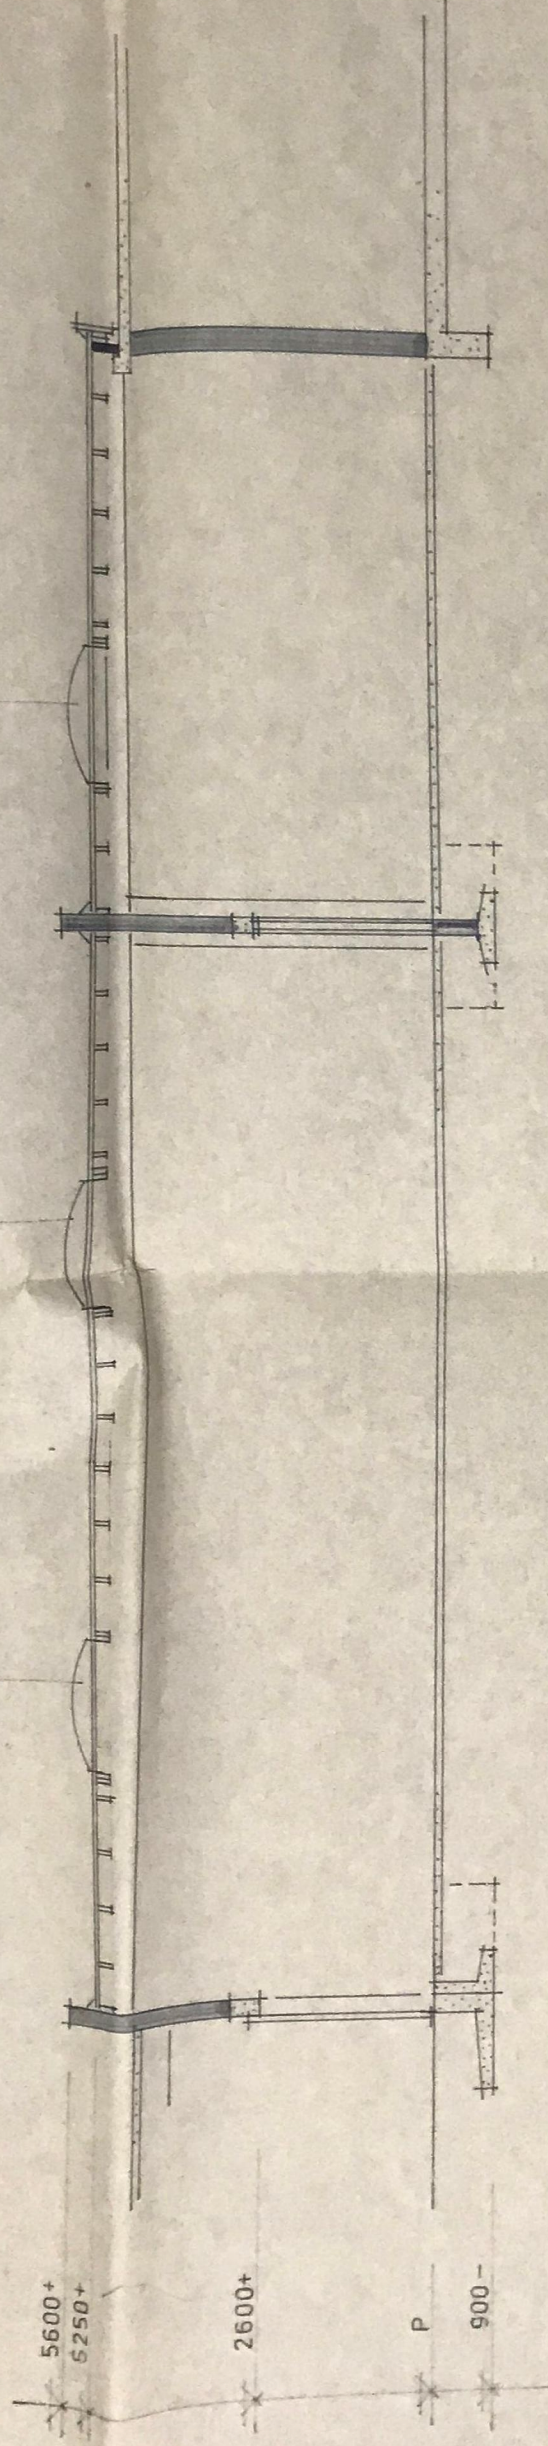


doorsnede 3


bedekking derbigum
isolatie: 50 mm foamglas
beboriding: 22 mm multiplex

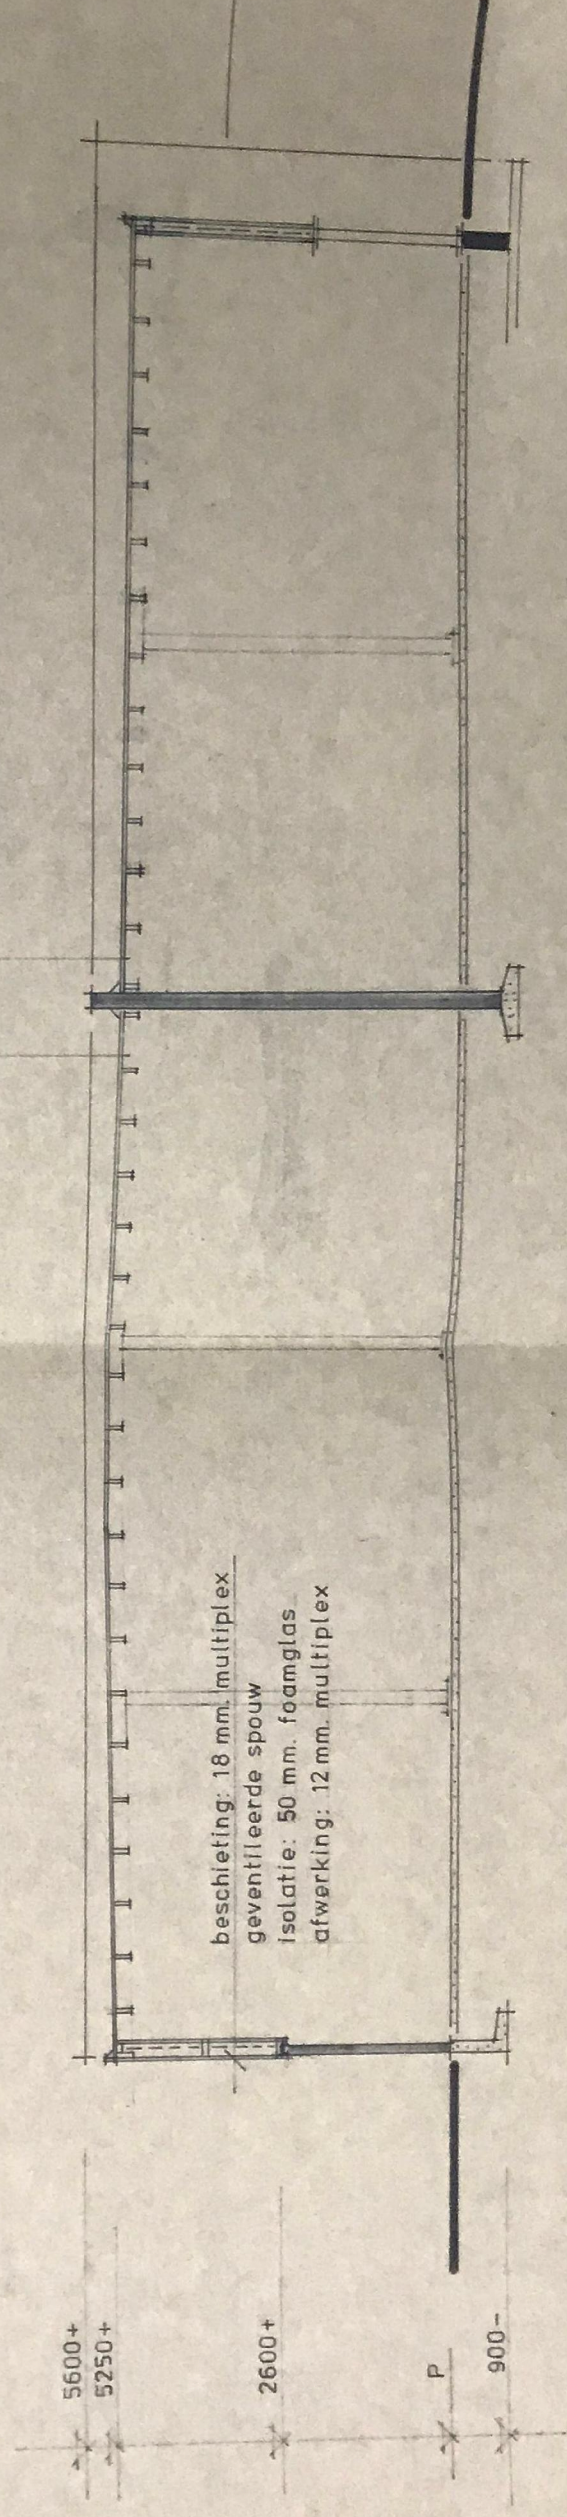


doorsnede 4

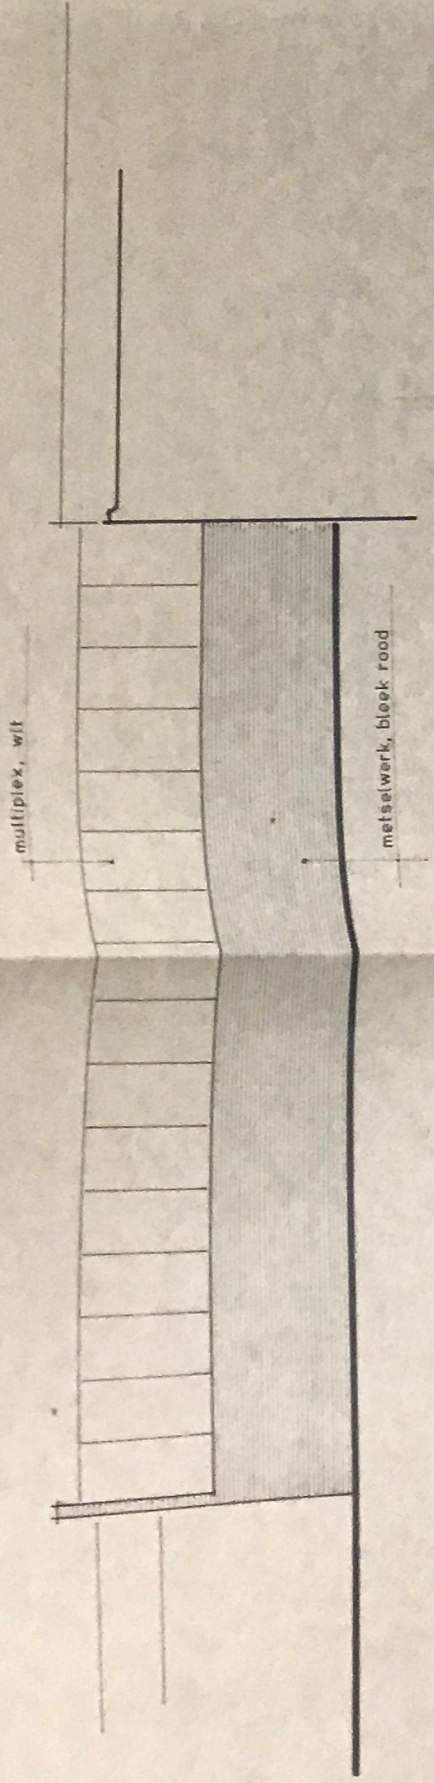


zijgevel links

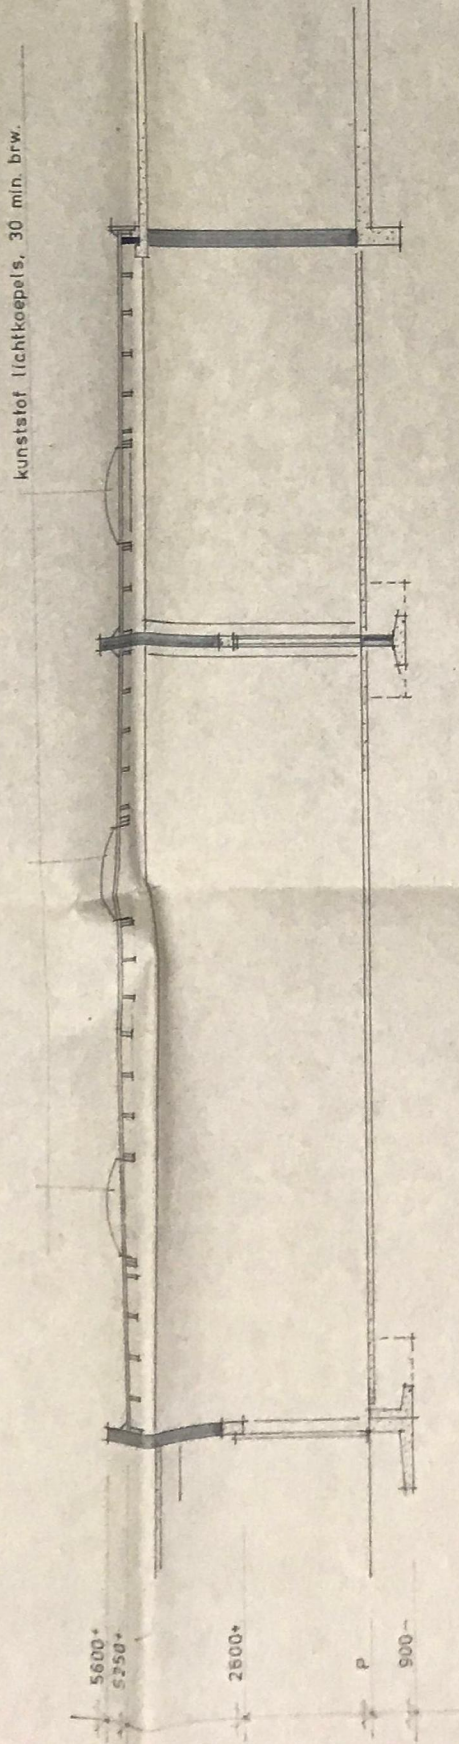

doorsnede 3

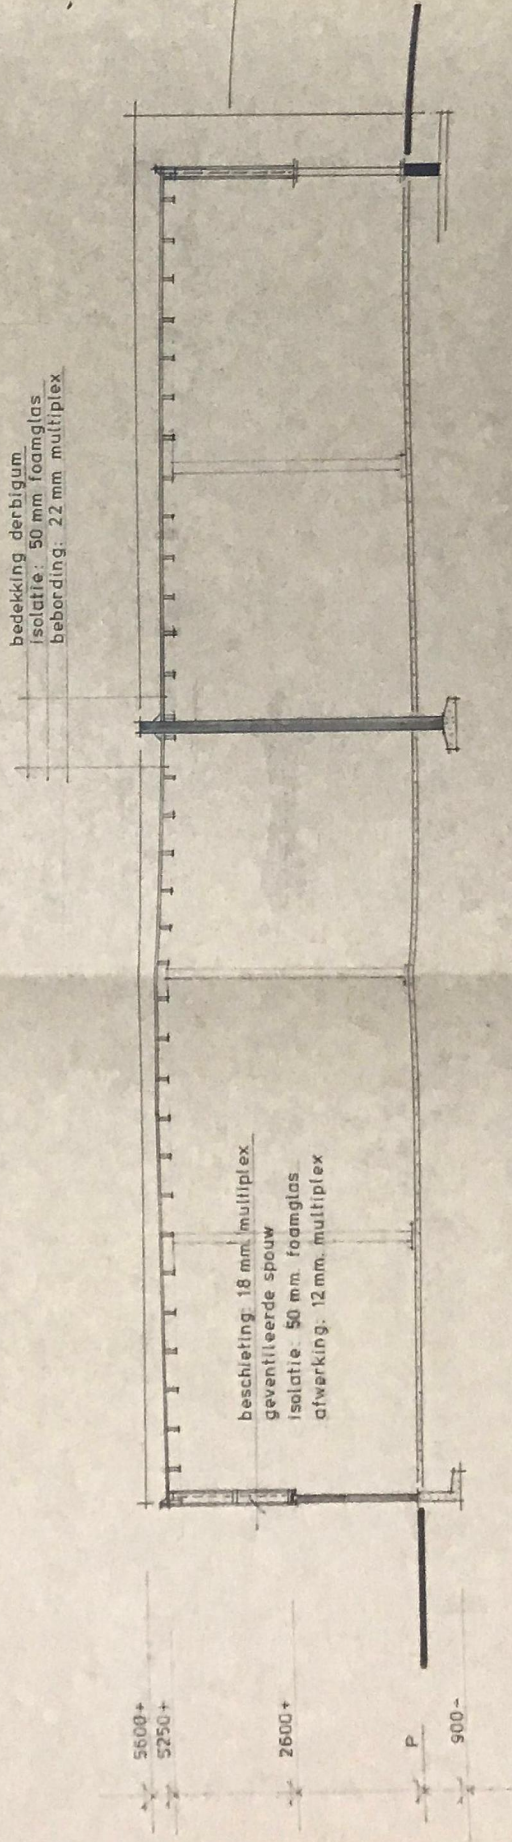

doorsnede 4

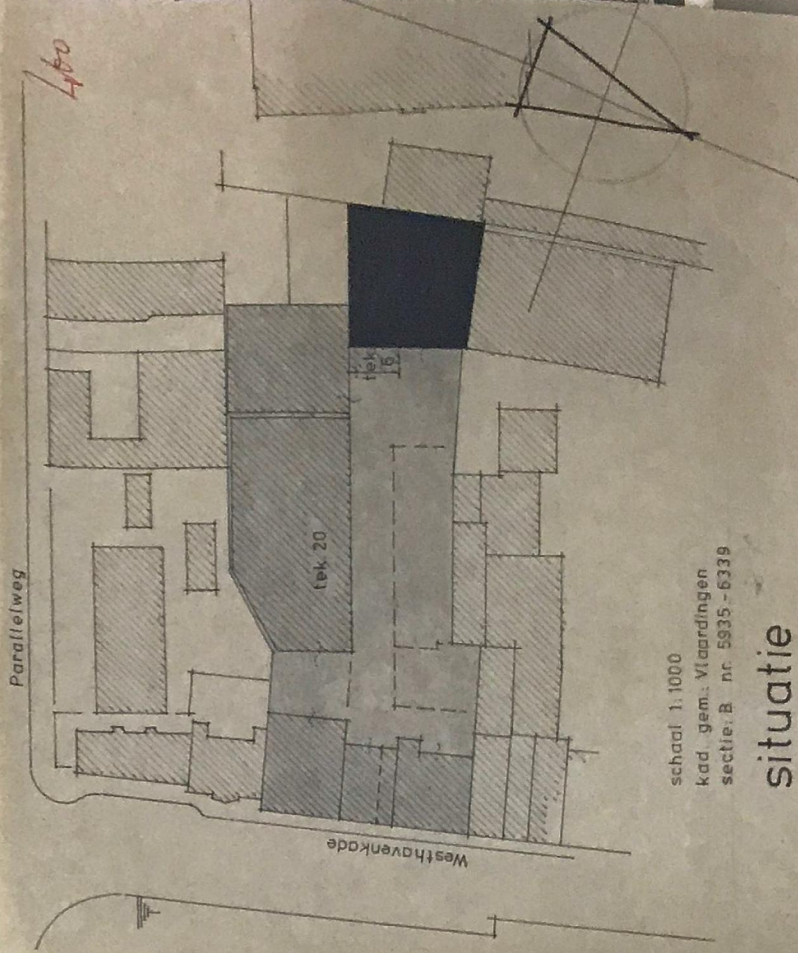

situatie


maten in het werk te controleren
voor konstruktie zie tek. 3
voor toestand bestaand zie tek. 1

verbouwingsplan bedrijfspand bij Westhavenkade 71-72


voor: Handels- en Exploitatiebij. Het Oude Ambacht
toestand te maken

architect	1:100	datum	23.3.-81	maatstaf	80x120	getekend	TV	op- en af- meten	8-8-81	werk nr.	8042
ARCHITECTENBUREAU VAN ROOIJ											
VI AARDINGEN											
TEL.: 010-348556											

Museumkwartier Vlaardingen
Sloop - fase 1
gebouw A2 / A3 / A4

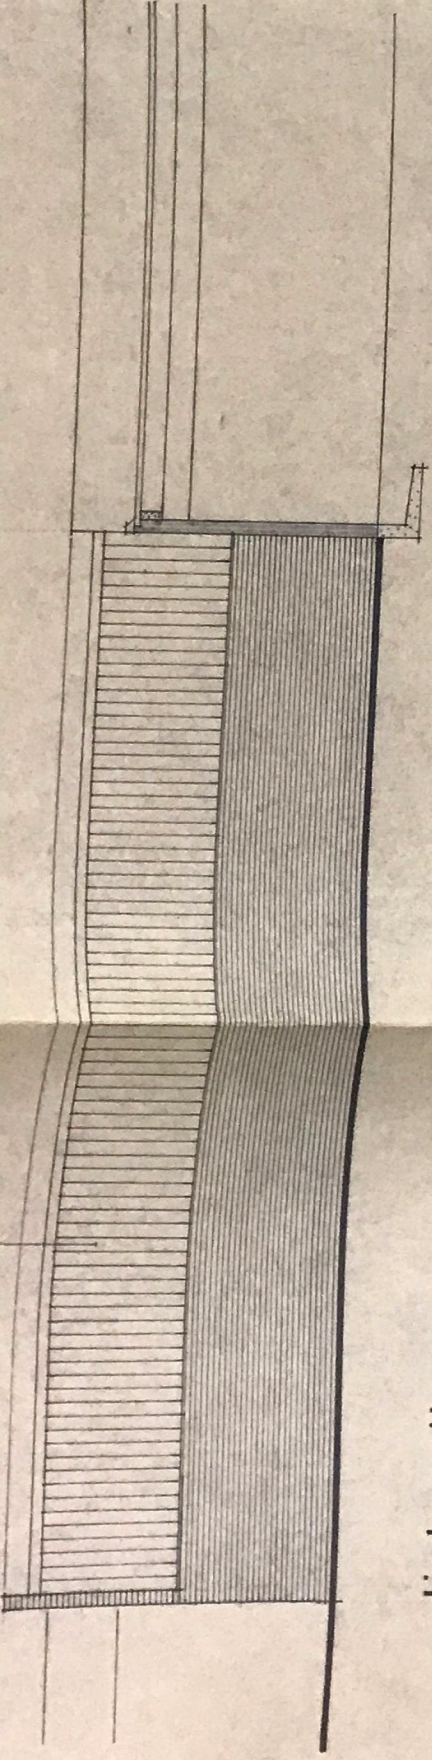

linkerzijgevel

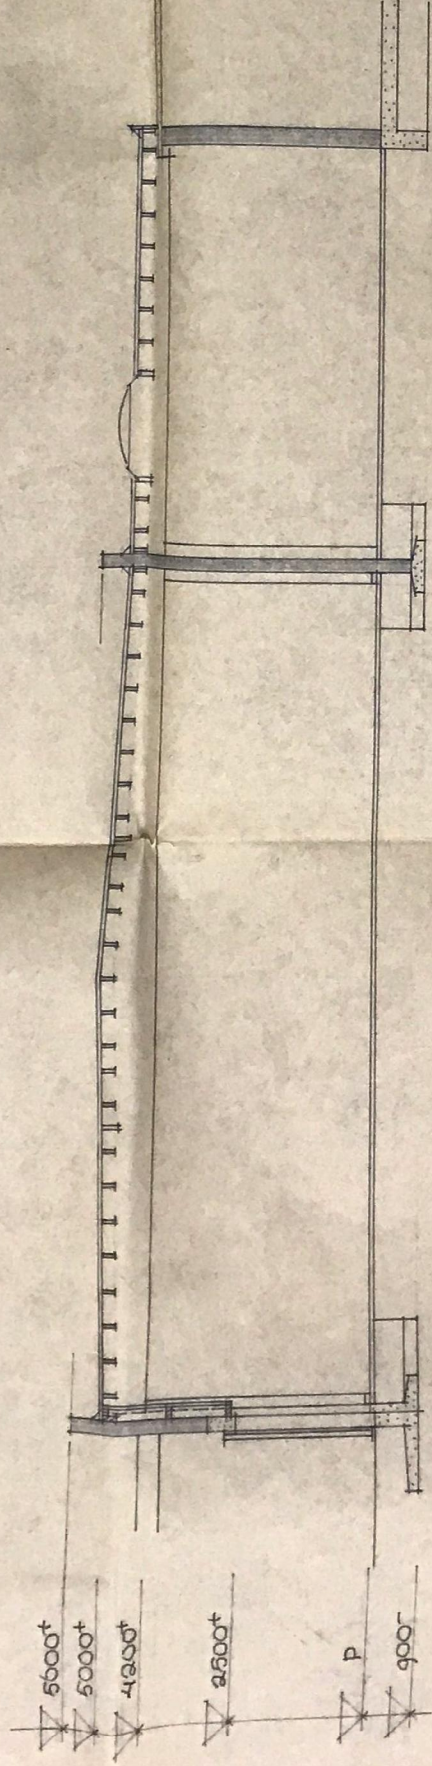


dsn. 3


beschieting : 19 mm kraaldelen
geventileerde spouw
isolatie : 40 mm foamglas
afwerking : 12 mm multiplex

pvc daklichten. 30 min. brandw.

bedekking : derbigum
isolatie : 40 mm foamglas
bebording : 22 mm multiplex

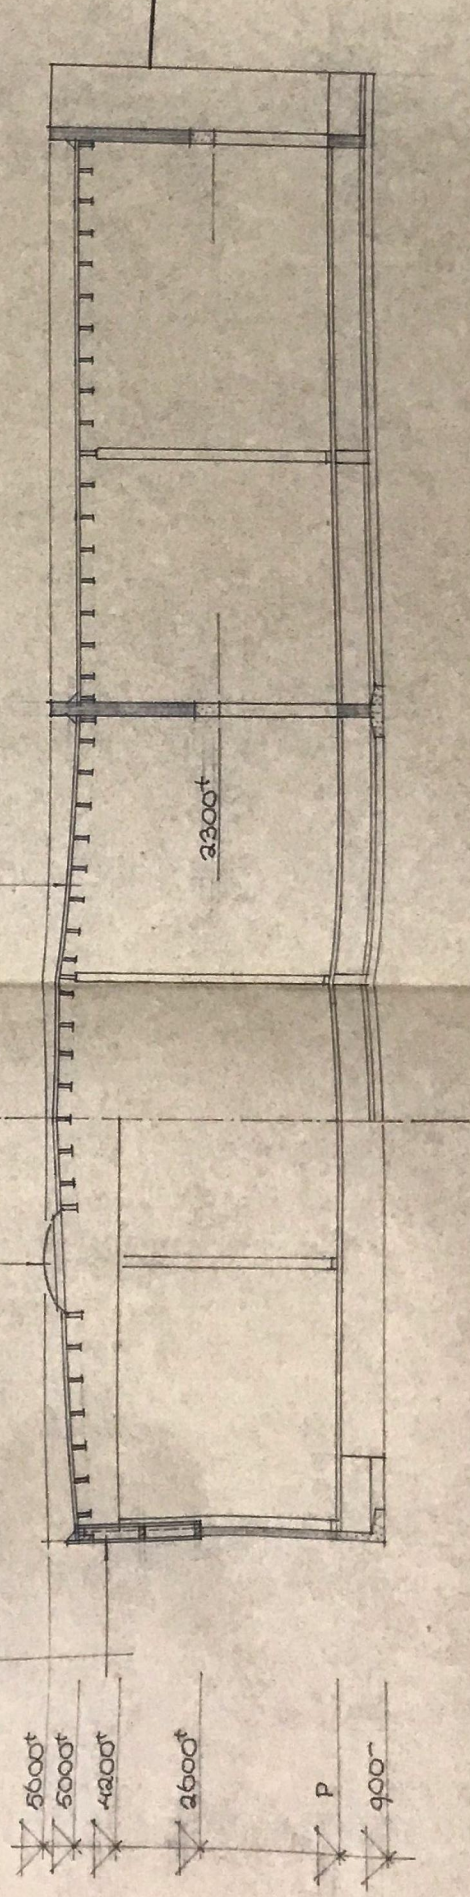

dsn. 4

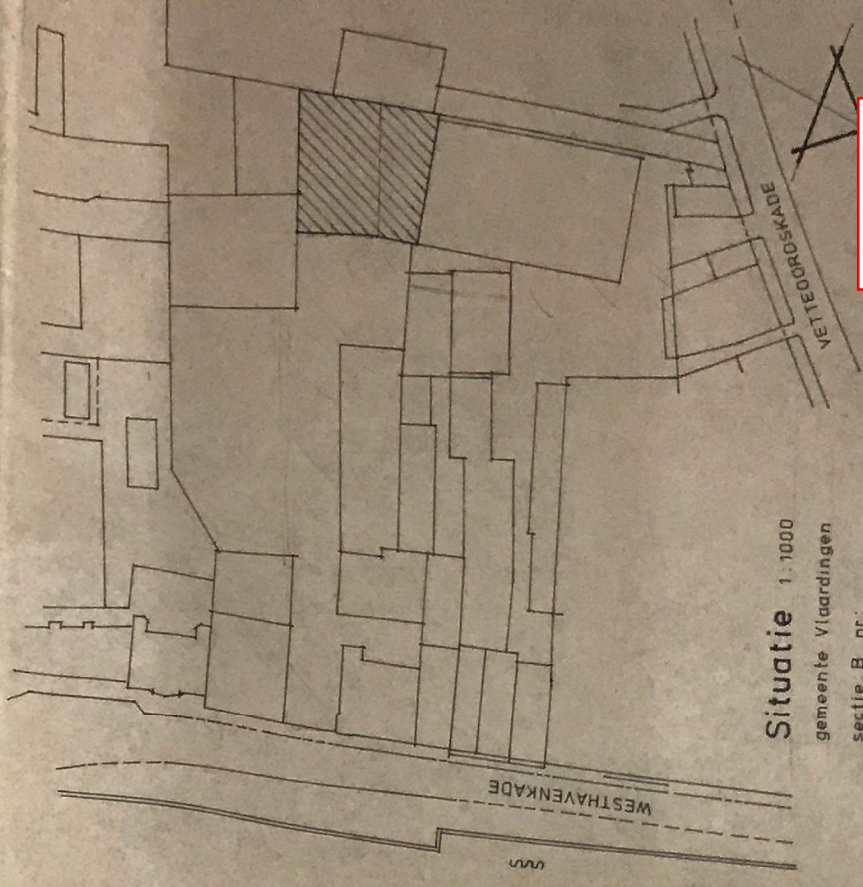

Situatie 1:1000
gemeente Vlaardingen
sectie B nr. 1

WELSTANDSKOMMISIE



AKKOORD:

Plan herbouw bedrijfspan
binnenreijn bij Westhavenkade 71 en
plattegrond + doorsneden


Museumkwartier Vlaardingen
Sloop - fase 1

gebouw A2 / A3 / A4

datum	23-3-'81	teken	80x120	schalen	2	afmeting	1:100
-------	----------	-------	--------	---------	---	----------	-------

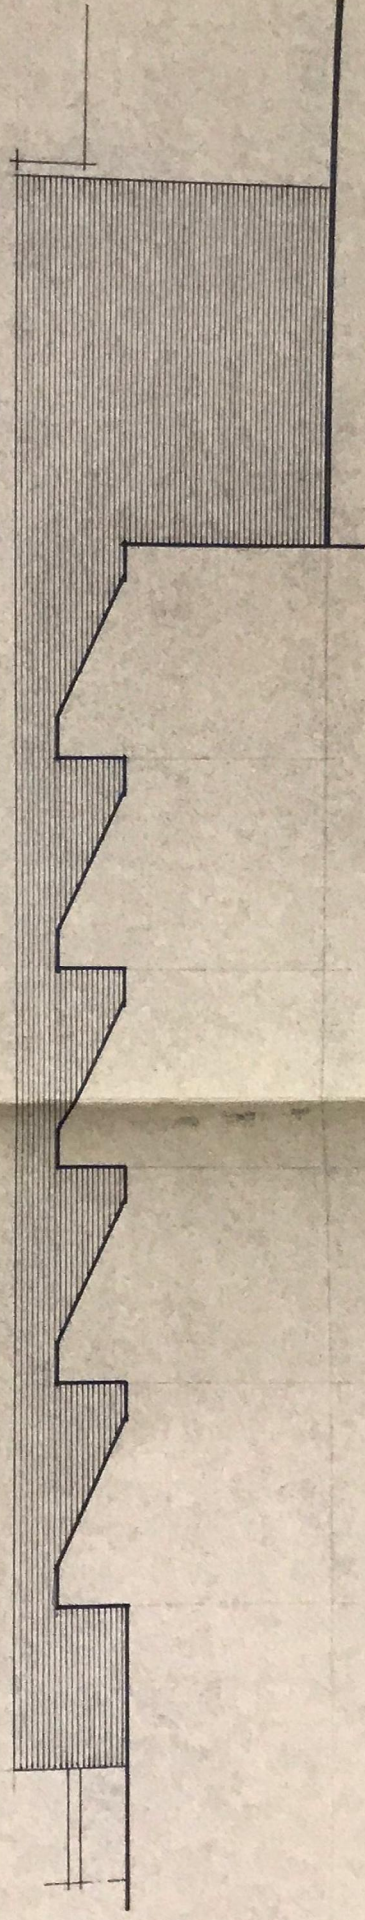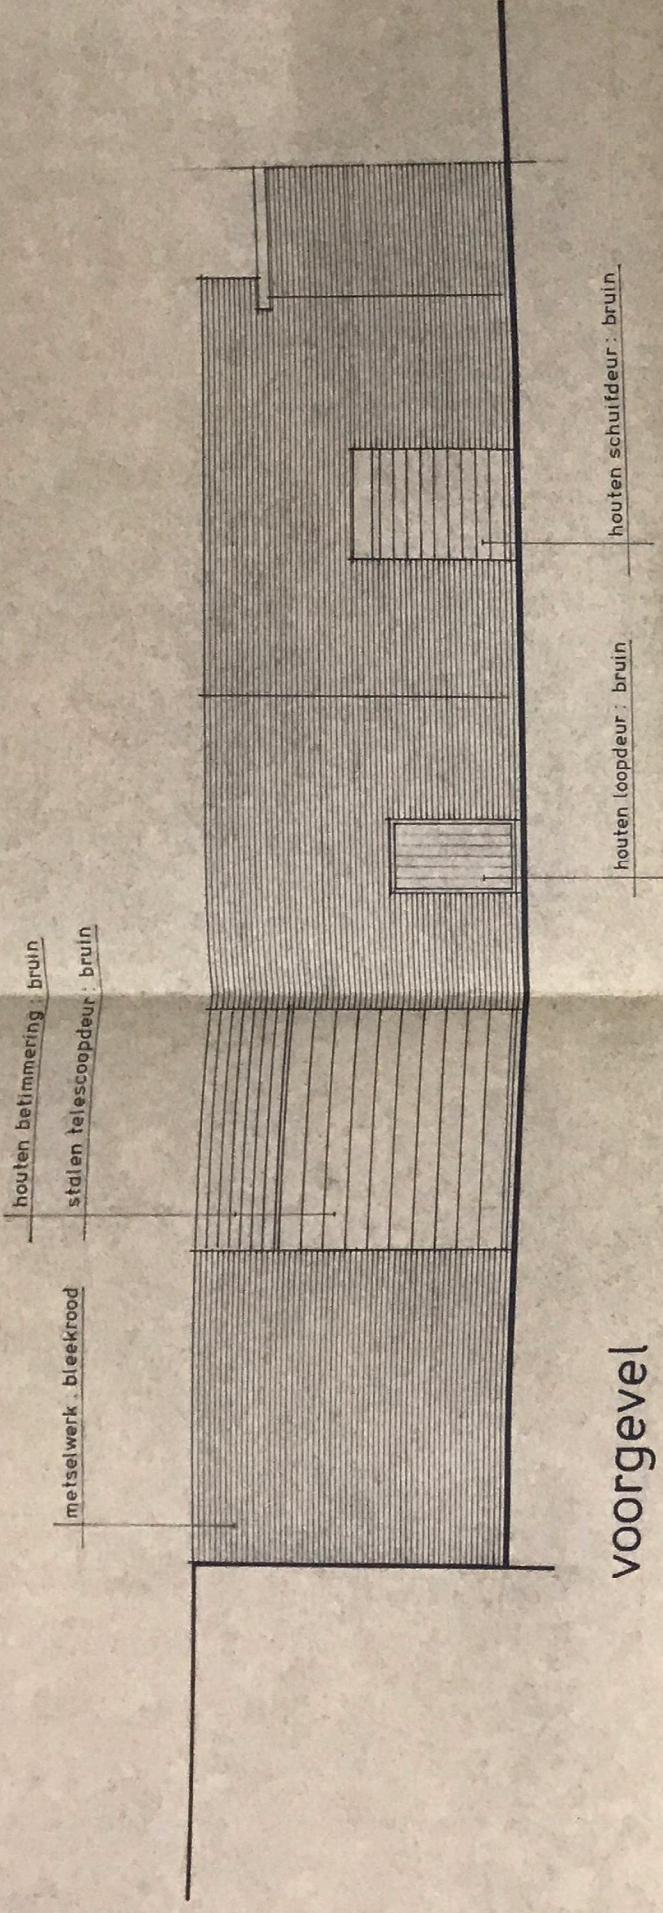

achtergevel

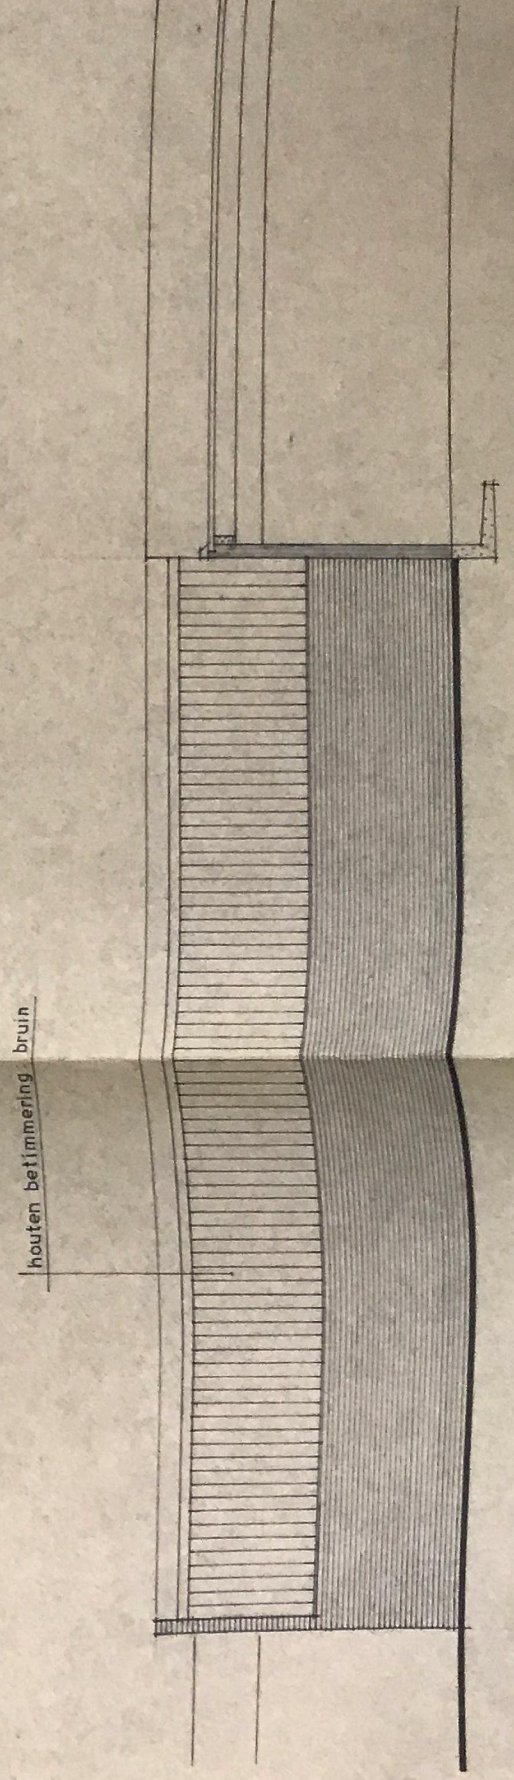

linkerzijgevel