


doorsnede

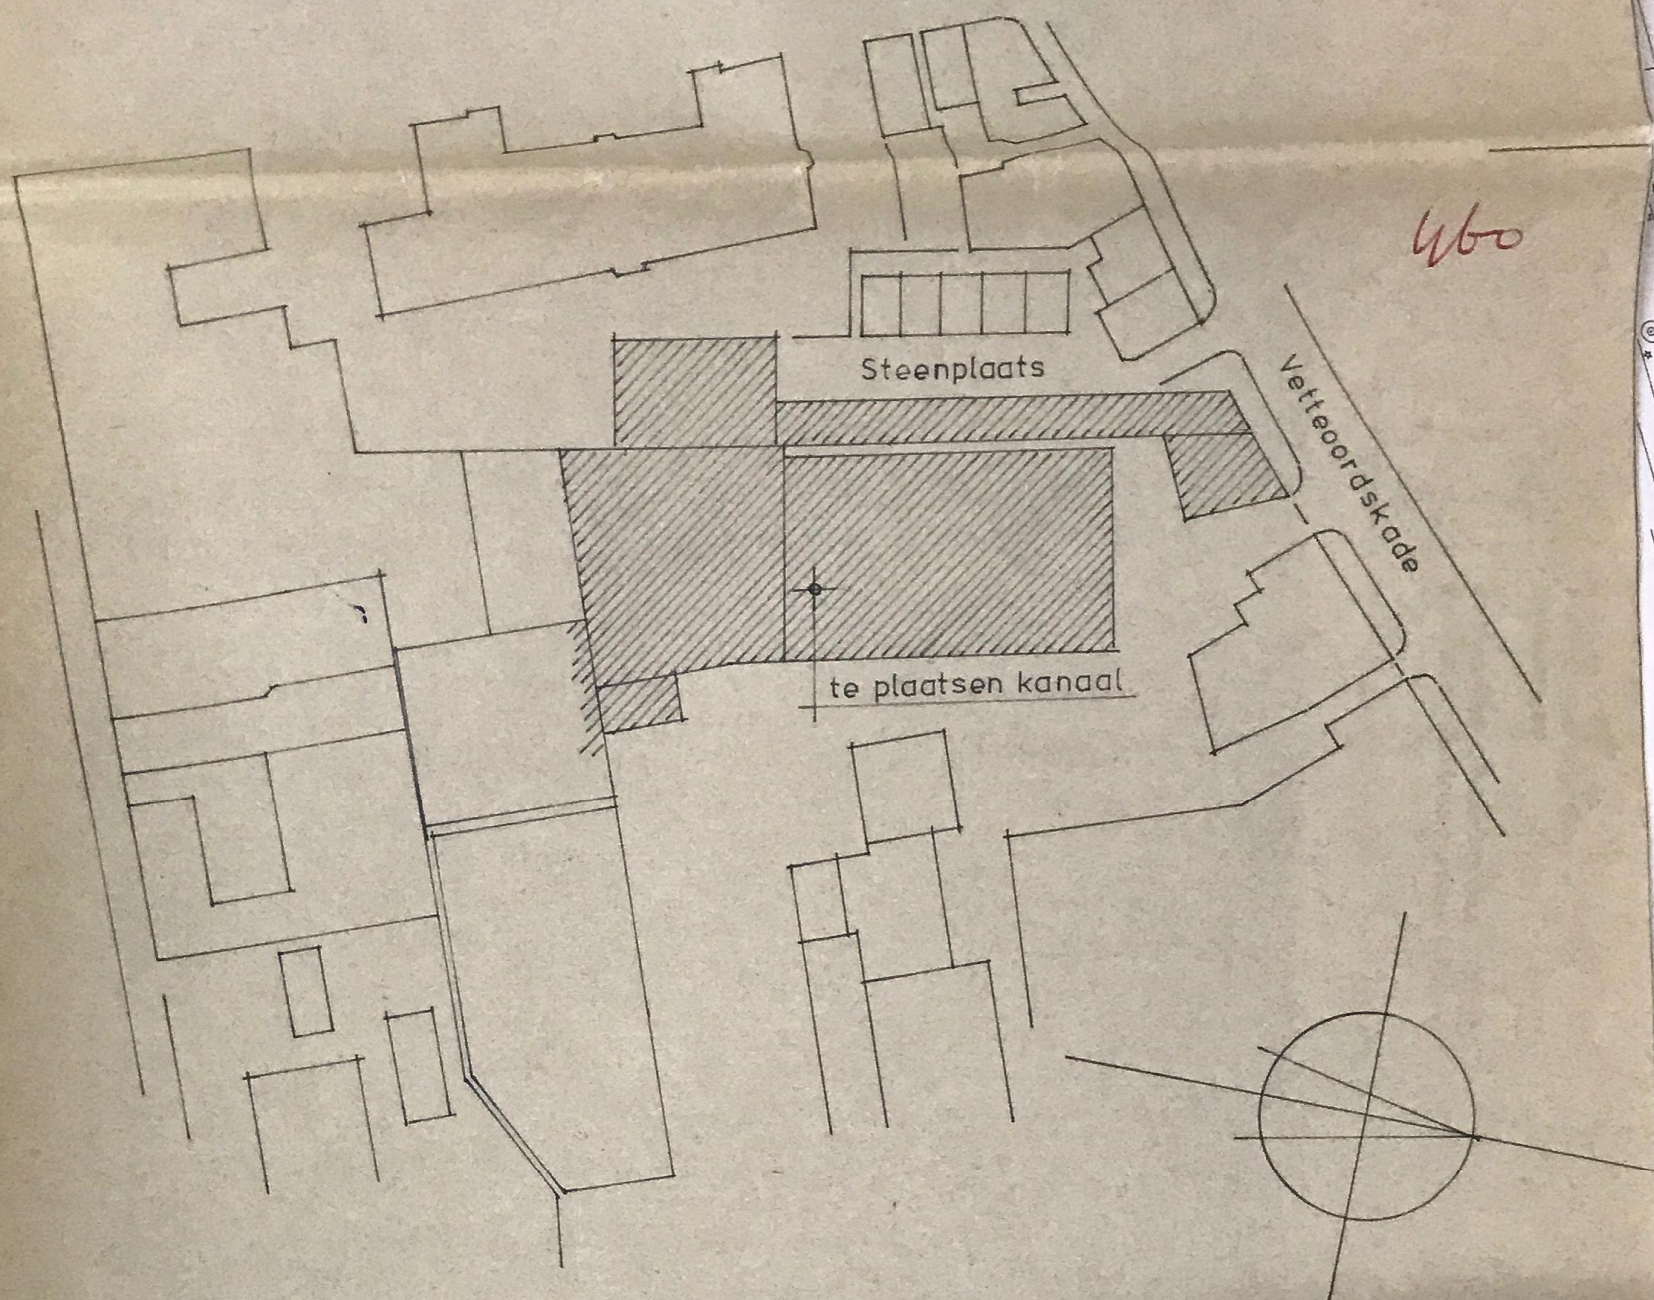

schaal 1:1000

situatie

WELSTANDSKOMMISSIE VLAARDINGEN

4 FEB. 1985	
AKKOORD:	<i>githiel</i>

plan voor een rookafvoerkanaal
t. b.v. de rokerij aan de
Westhavenkade 71-72 te Vlaardingen
i.o.v.: b.v. exploitatie- en handelsmij. Het Oude Ambacht

schaal	datum	formaat	getekend	gewijzigd	werk nr	tekening nr
1:100	25-11-'85	80X120	R		8042	50

ARCHITEKTENBURO VAN ROSSUM



MOZARTLAAN 33

VLAARDINGEN

TEL.: 010-348566


Museumkwartier Vlaardingen
Sloop - fase 1

gebouw A1

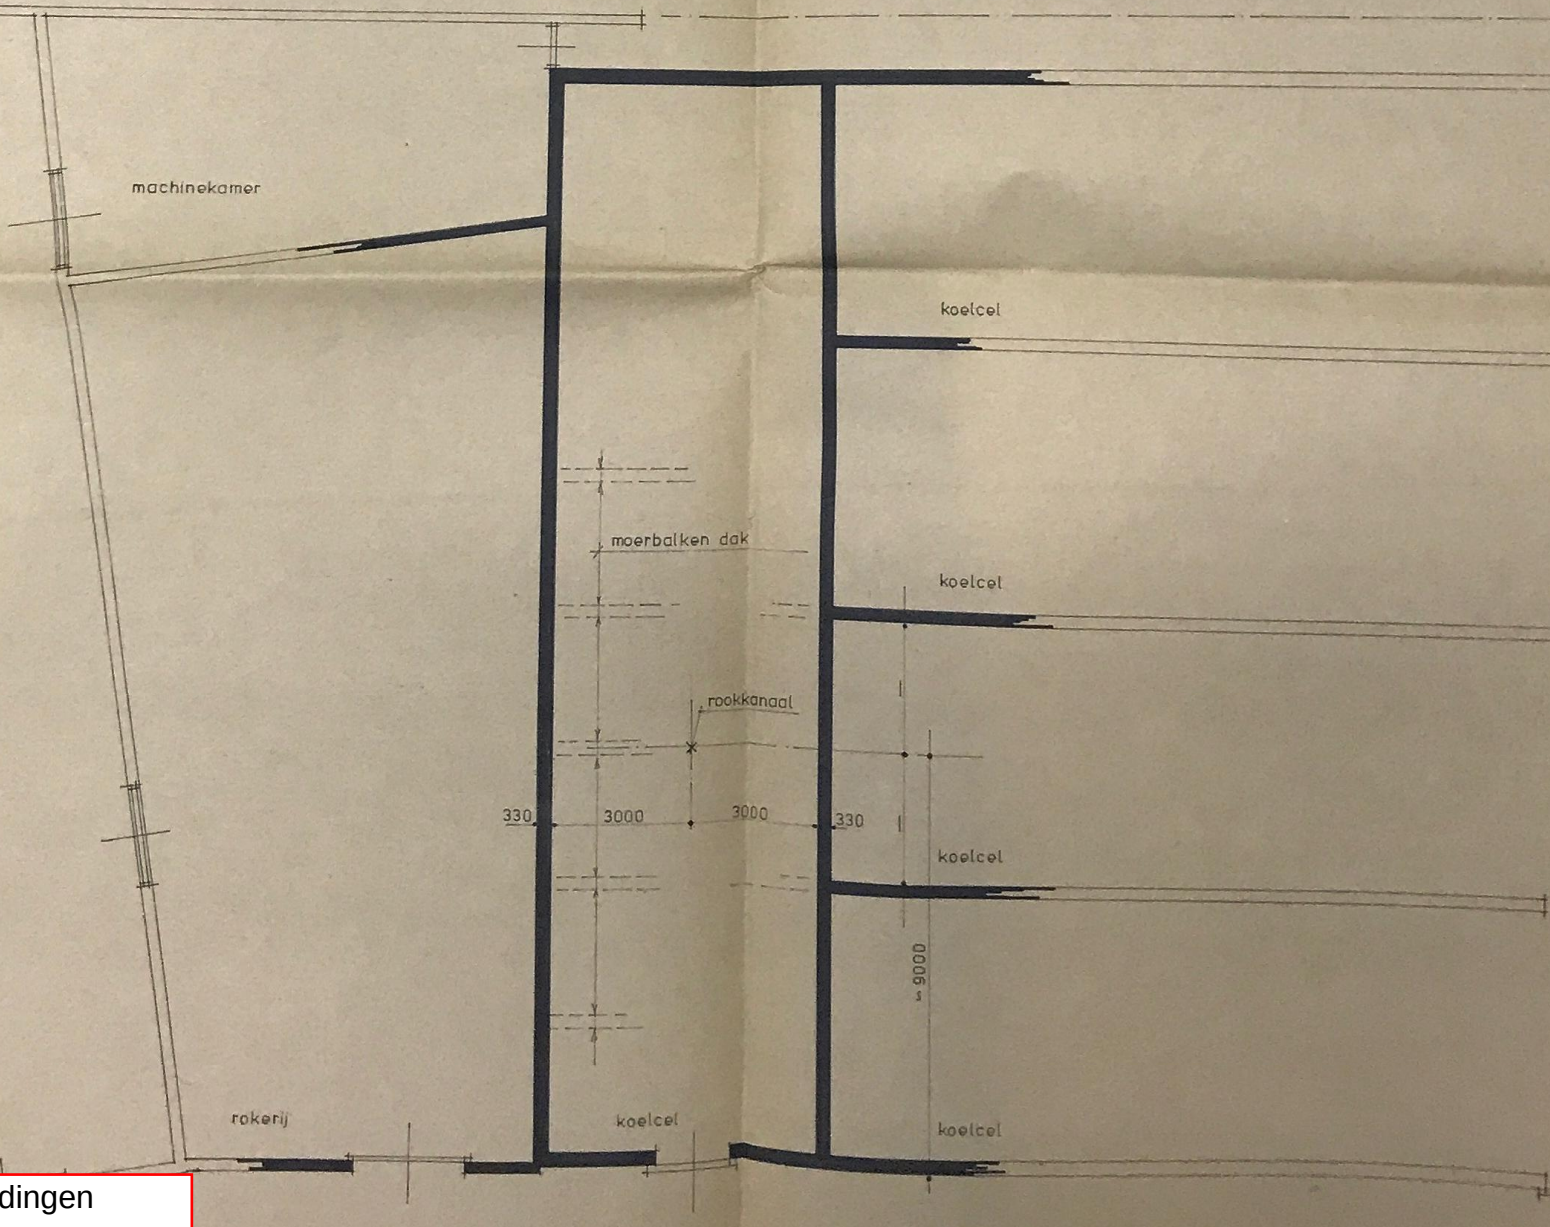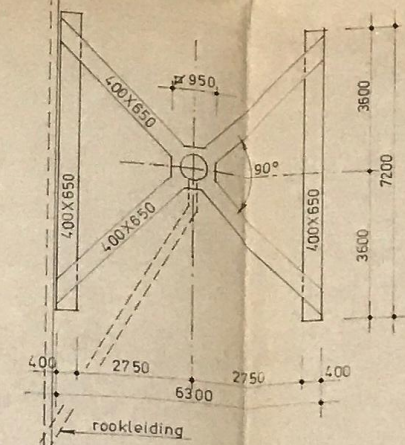

Museumkwartier Vlaardingen
Sloop - fase 1


gebouw A1

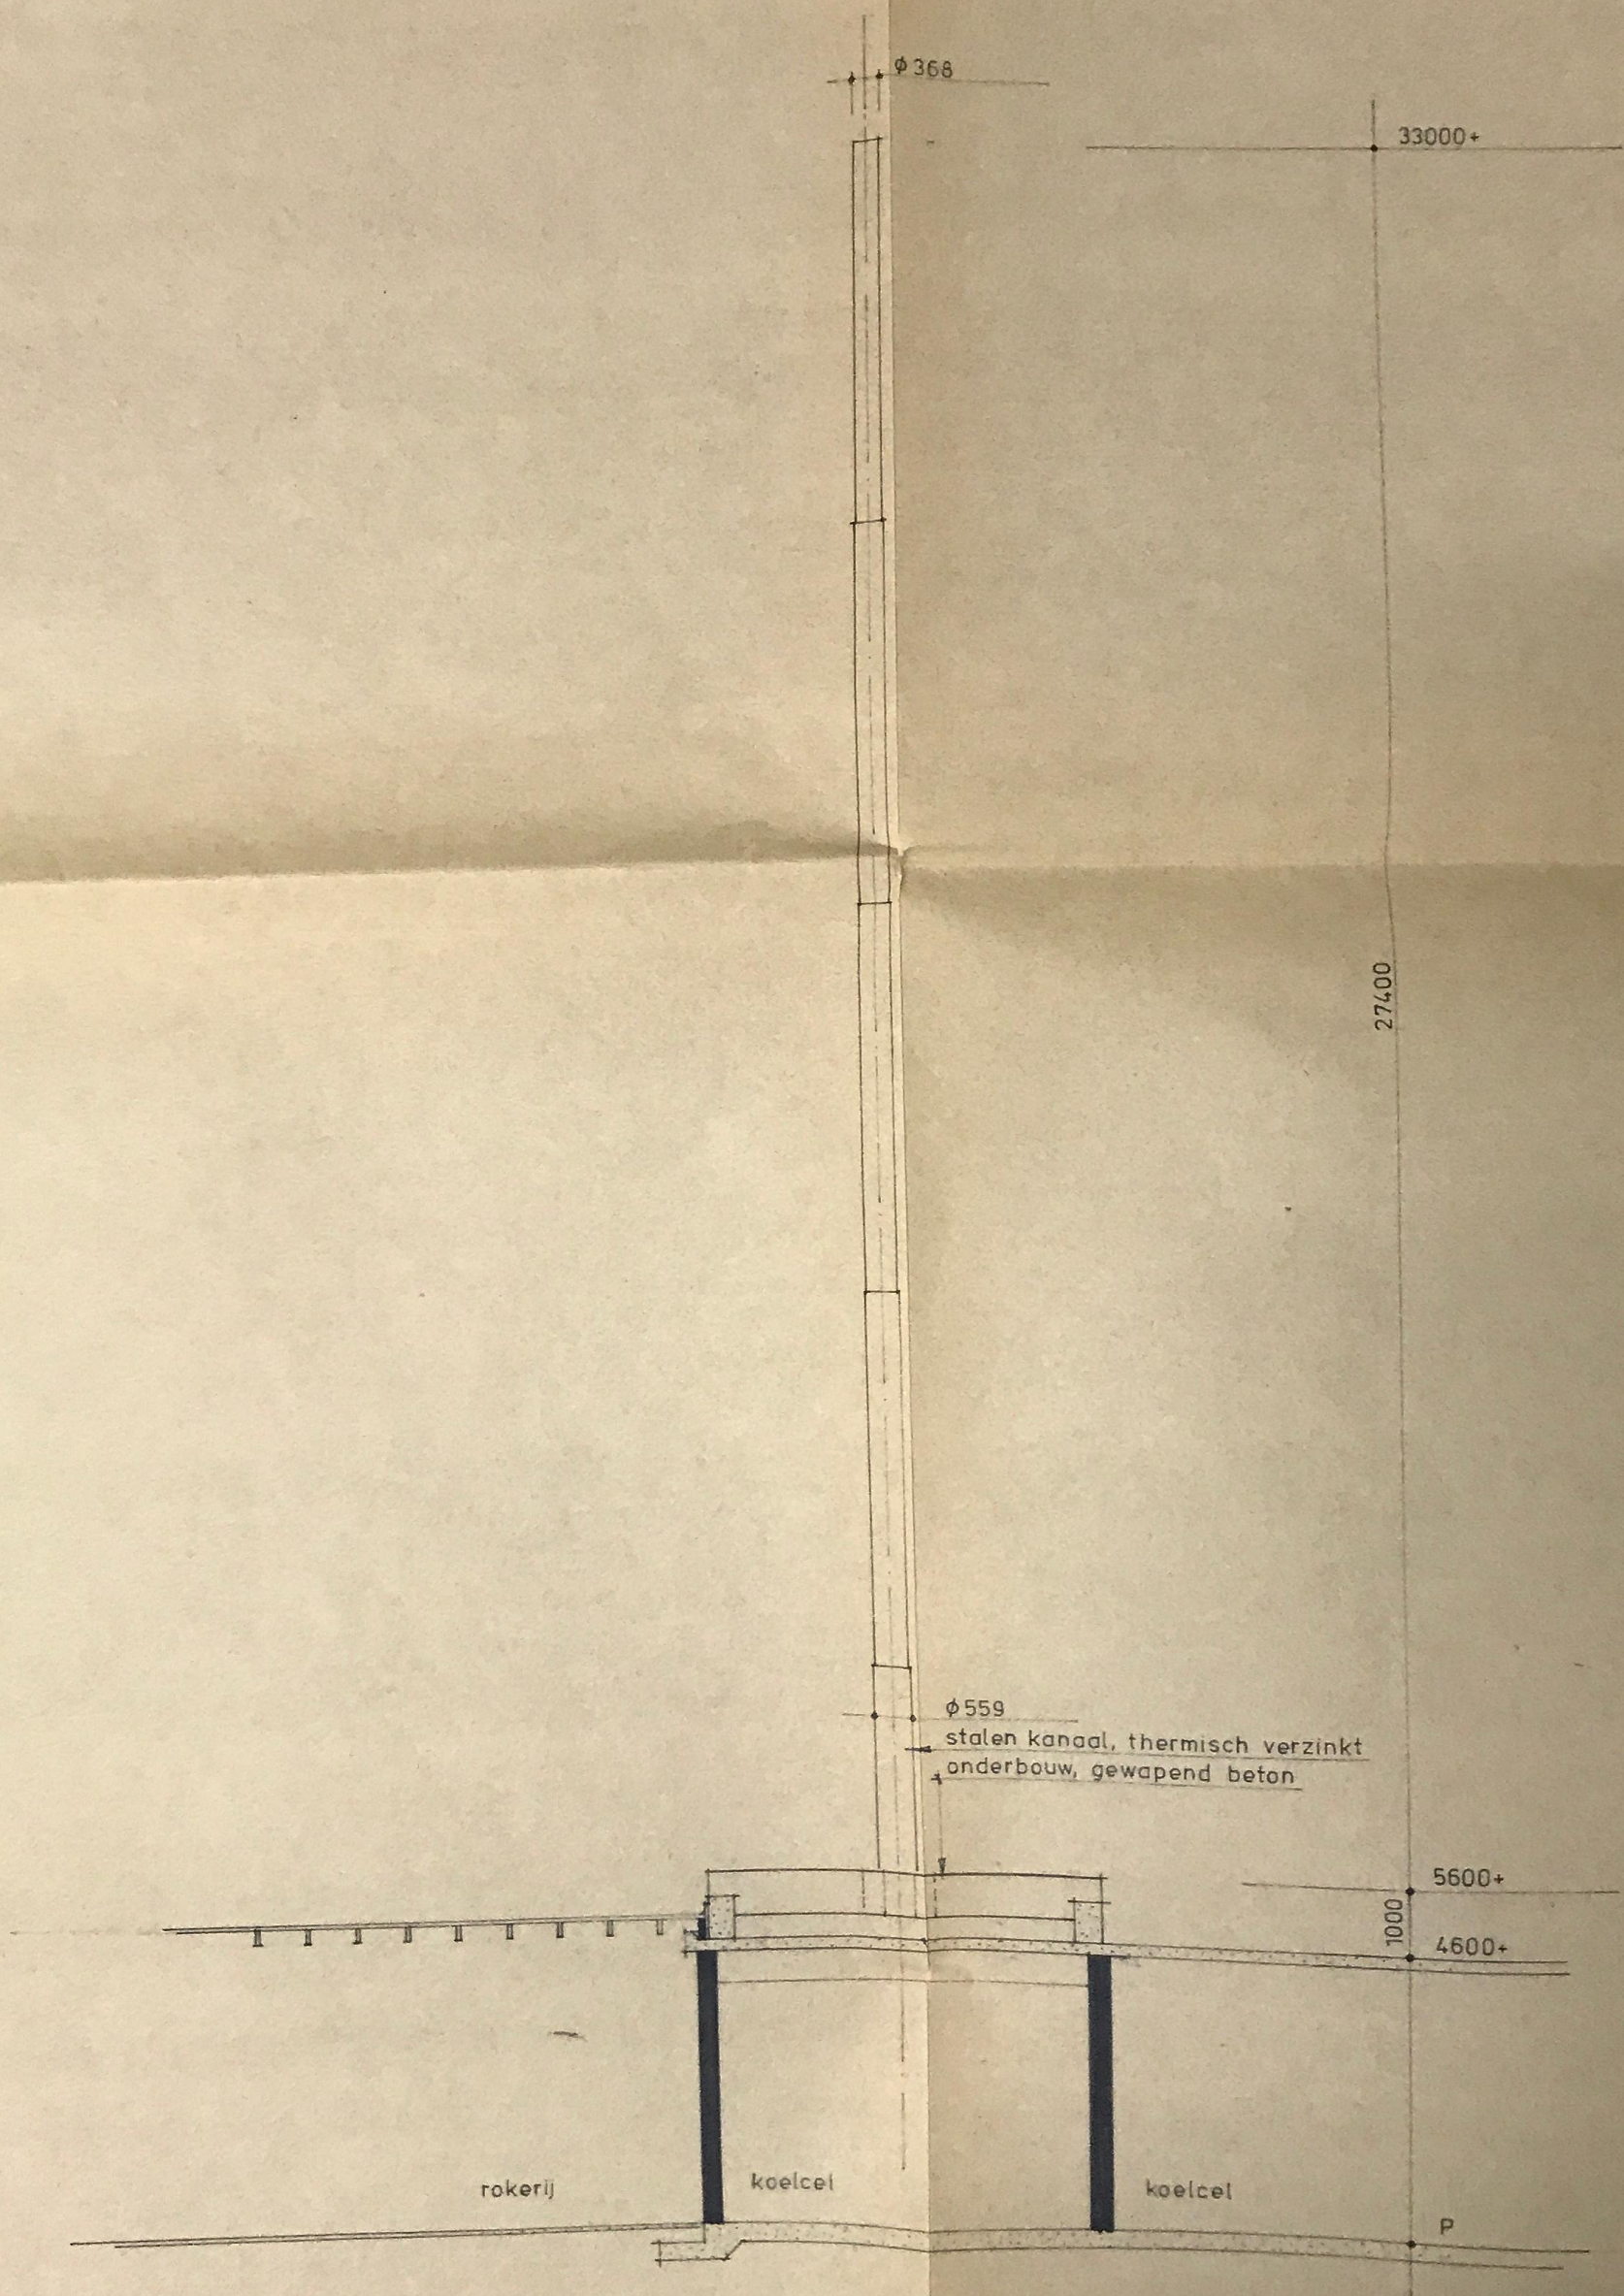

doorsnede

Museumkwartier Vlaardingen
Sloop - fase 1

gebouw A1

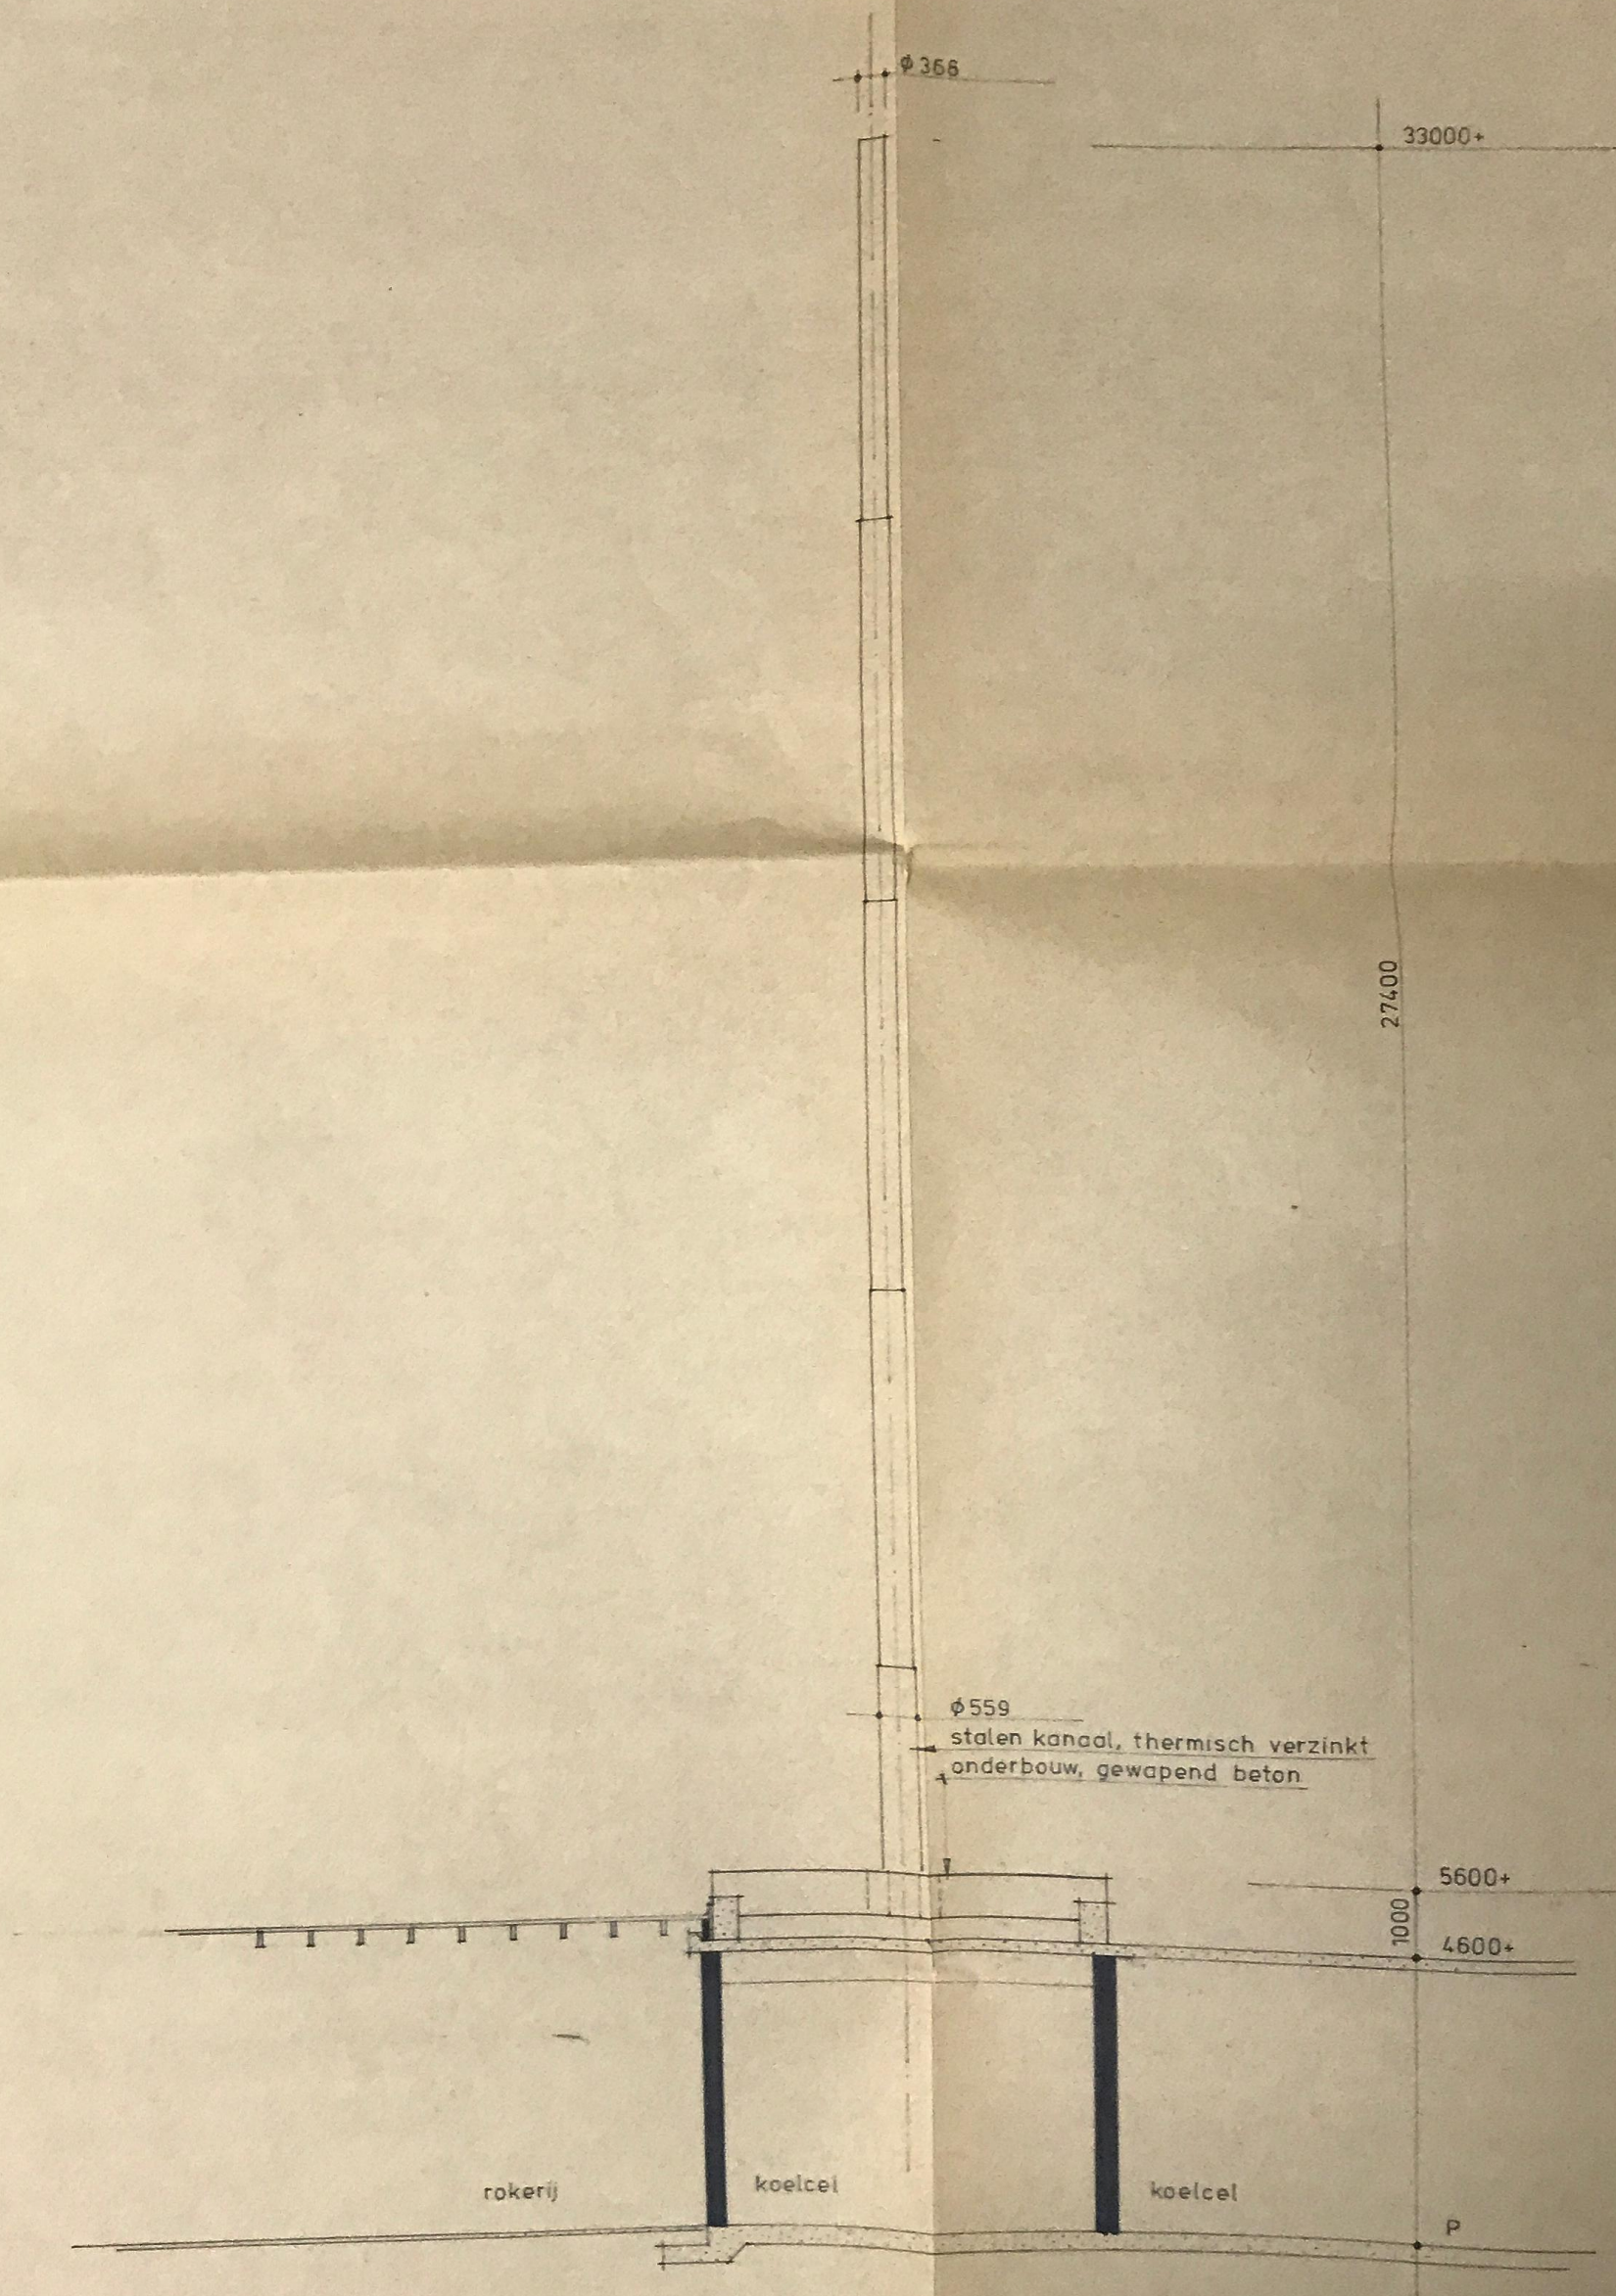

doorsnede

Museumkwartier Vlaardingen
Sloop - fase 1

gebouw A1