



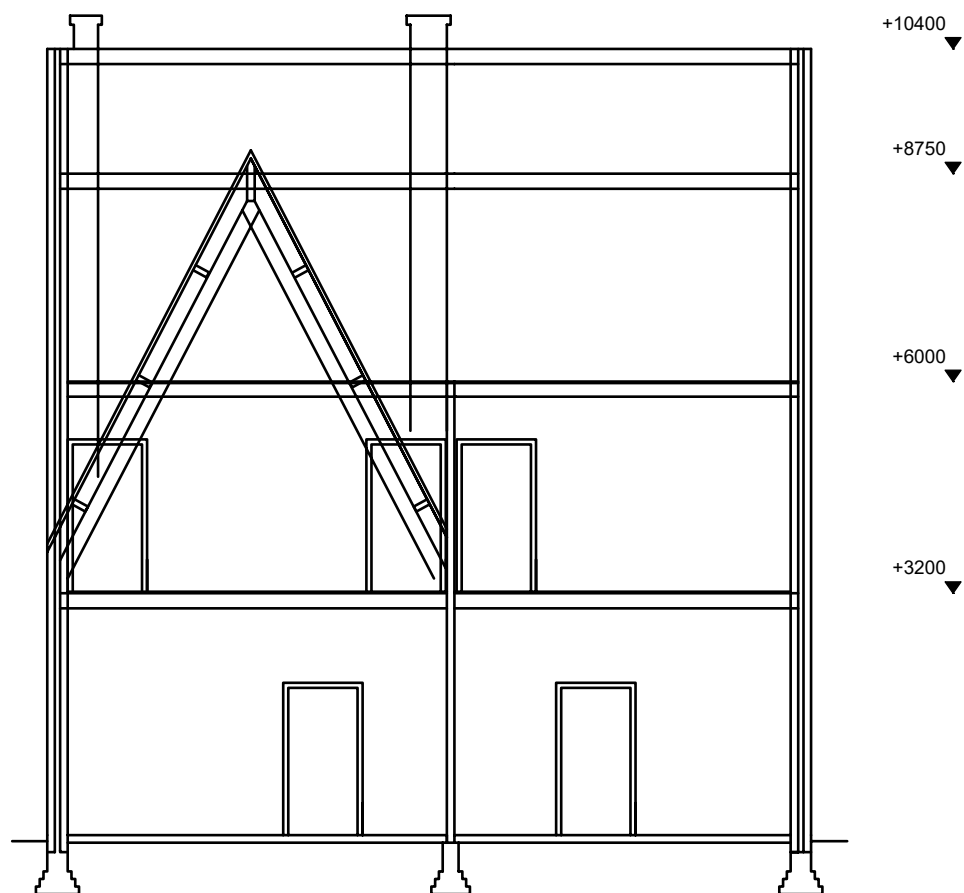

doorsnede A-B bestaand

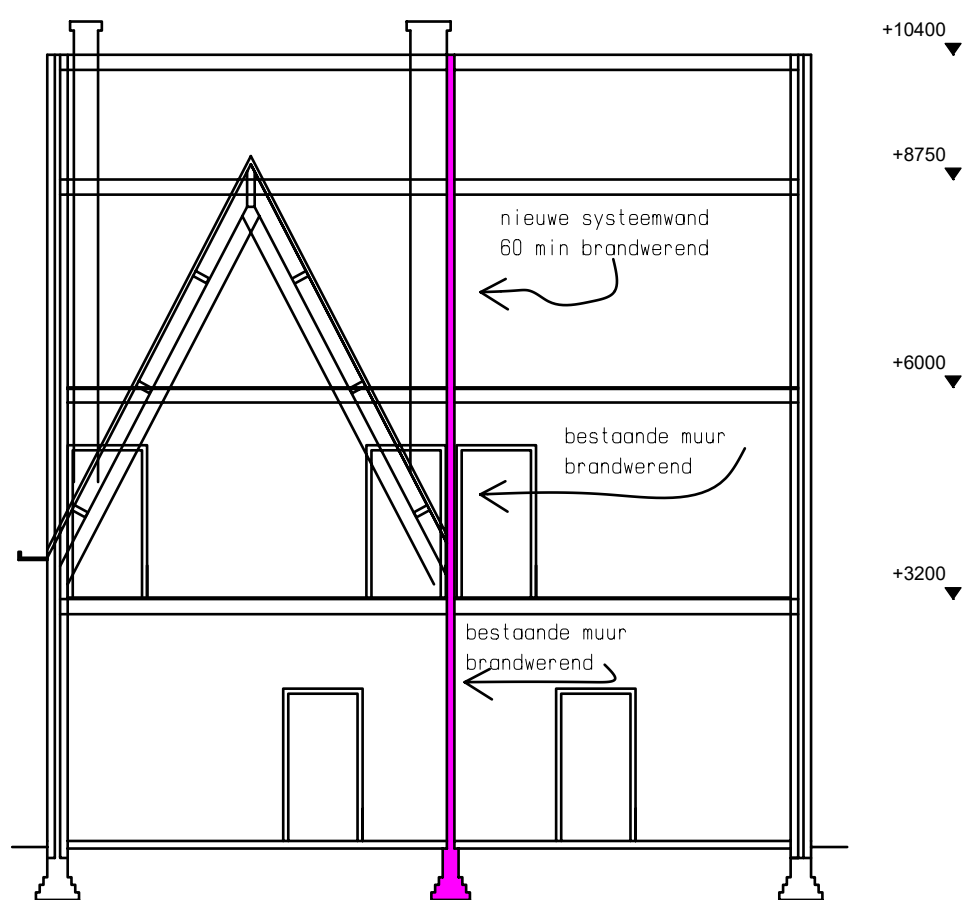

doorsnede A-B aangepast

Project: de heer J. ten Brinke
Zutphenseweg 121
7251 DP Vorden

Betreft: Woning deling
doorsnede woning

Tekening:
0-004

Schaal:
1 : 100

Getekend:
AR

Datum:
31-01-2017

Datum:

Datum:

Datum:



aannemersbedrijf

Sinds 1946

h.j. ruiterkamp b.v.

Lindeseweg 26 – 7251 NS Vorden

Tel. 0575 – 55 66 31

Fax 0575 – 55 65 80

Internet : www.ruiterkamp.nl

E-mail : Info@ruiterkamp.nl

Alle rechten op dit (schets)ontwerp zijn exclusief voorbehouden aan aannemersbedrijf H.J. Ruiterkamp b.v.