



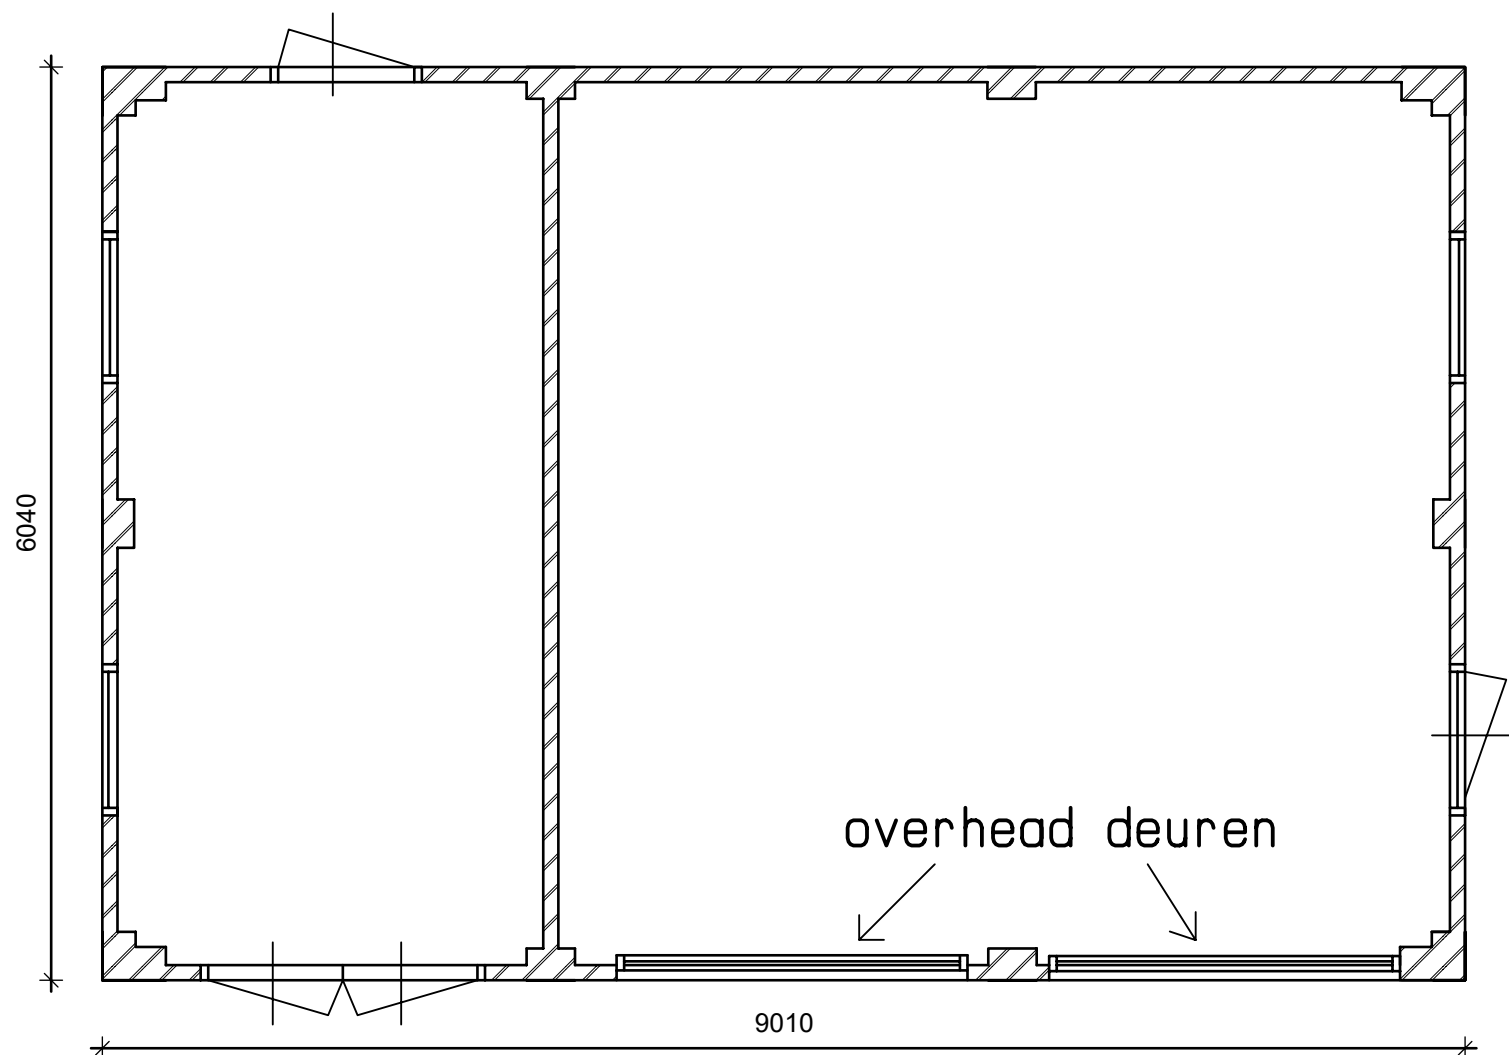

schuur bestaande situatie

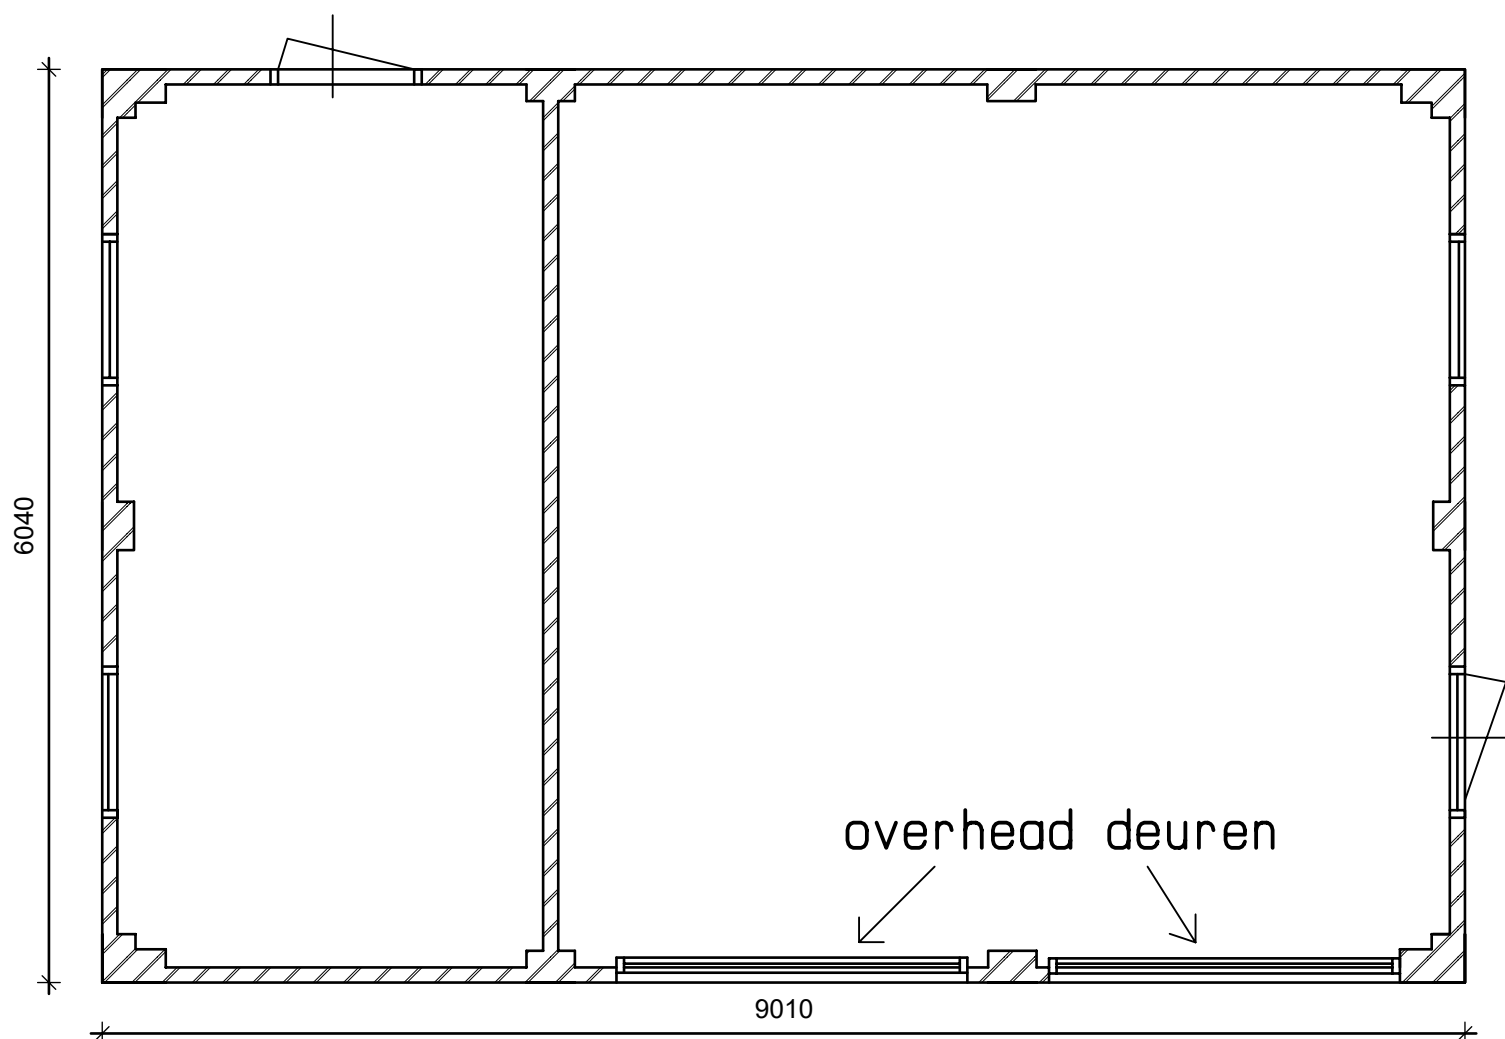

schuur aangepaste situatie

Project: de heer J. ten Brinke
Zutphenseweg 121
7251 DP Vorden

Betreft: schuur

Datum:
02-02-2017

Datum:

Datum:

Tekening:
0-005

Schaal:
1 : 50

Getekend:
AR

Datum:



aannemersbedrijf

Sinds 1946

h.j. ruiterkamp b.v.

Lindeseweg 26 – 7251 NS Vorden

Tel. 0575 – 55 66 31

Fax 0575 – 55 65 80

Internet : www.ruiterkamp.nl

E-mail : Info@ruiterkamp.nl

Alle rechten op dit (schets)ontwerp zijn exclusief voorbehouden aan aannemersbedrijf H.J. Ruiterkamp b.v.