



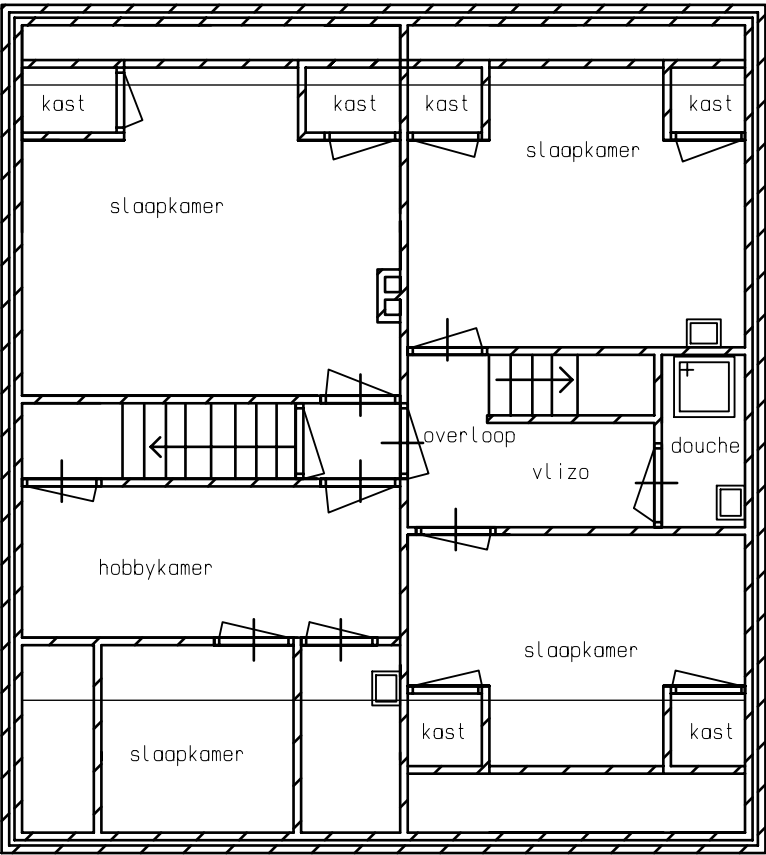

1e verdieping bestaand

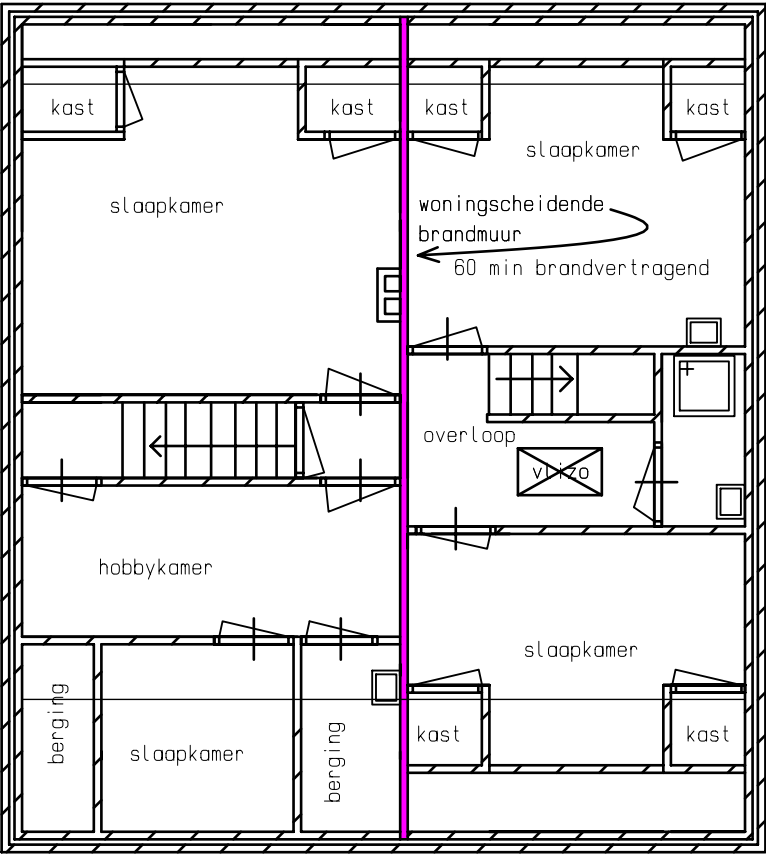

1e verdieping aangepast

Project: de heer J. ten Brinke Zutphenseweg 121 7251 DP Vorden			 aannemersbedrijf Sinds 1946 h.j. ruiterkamp b.v. Lindeseweg 26 – 7251 NS Vorden Tel. 0575 – 55 66 31 Fax 0575 – 55 65 80 Internet : www.ruiterkamp.nl E-mail : Info@ruiterkamp.nl	
Betreft: Woning deling 1e verdieping		Datum: 30-01-2017		
Tekening: 0-002		Schaal : 1 : 100	Getekend: AR	Datum:
				Datum:
				Datum:
Alle rechten op dit (schets)ontwerp zijn exclusief voorbehouden aan aannemersbedrijf H.J. Ruiterkamp b.v.				