
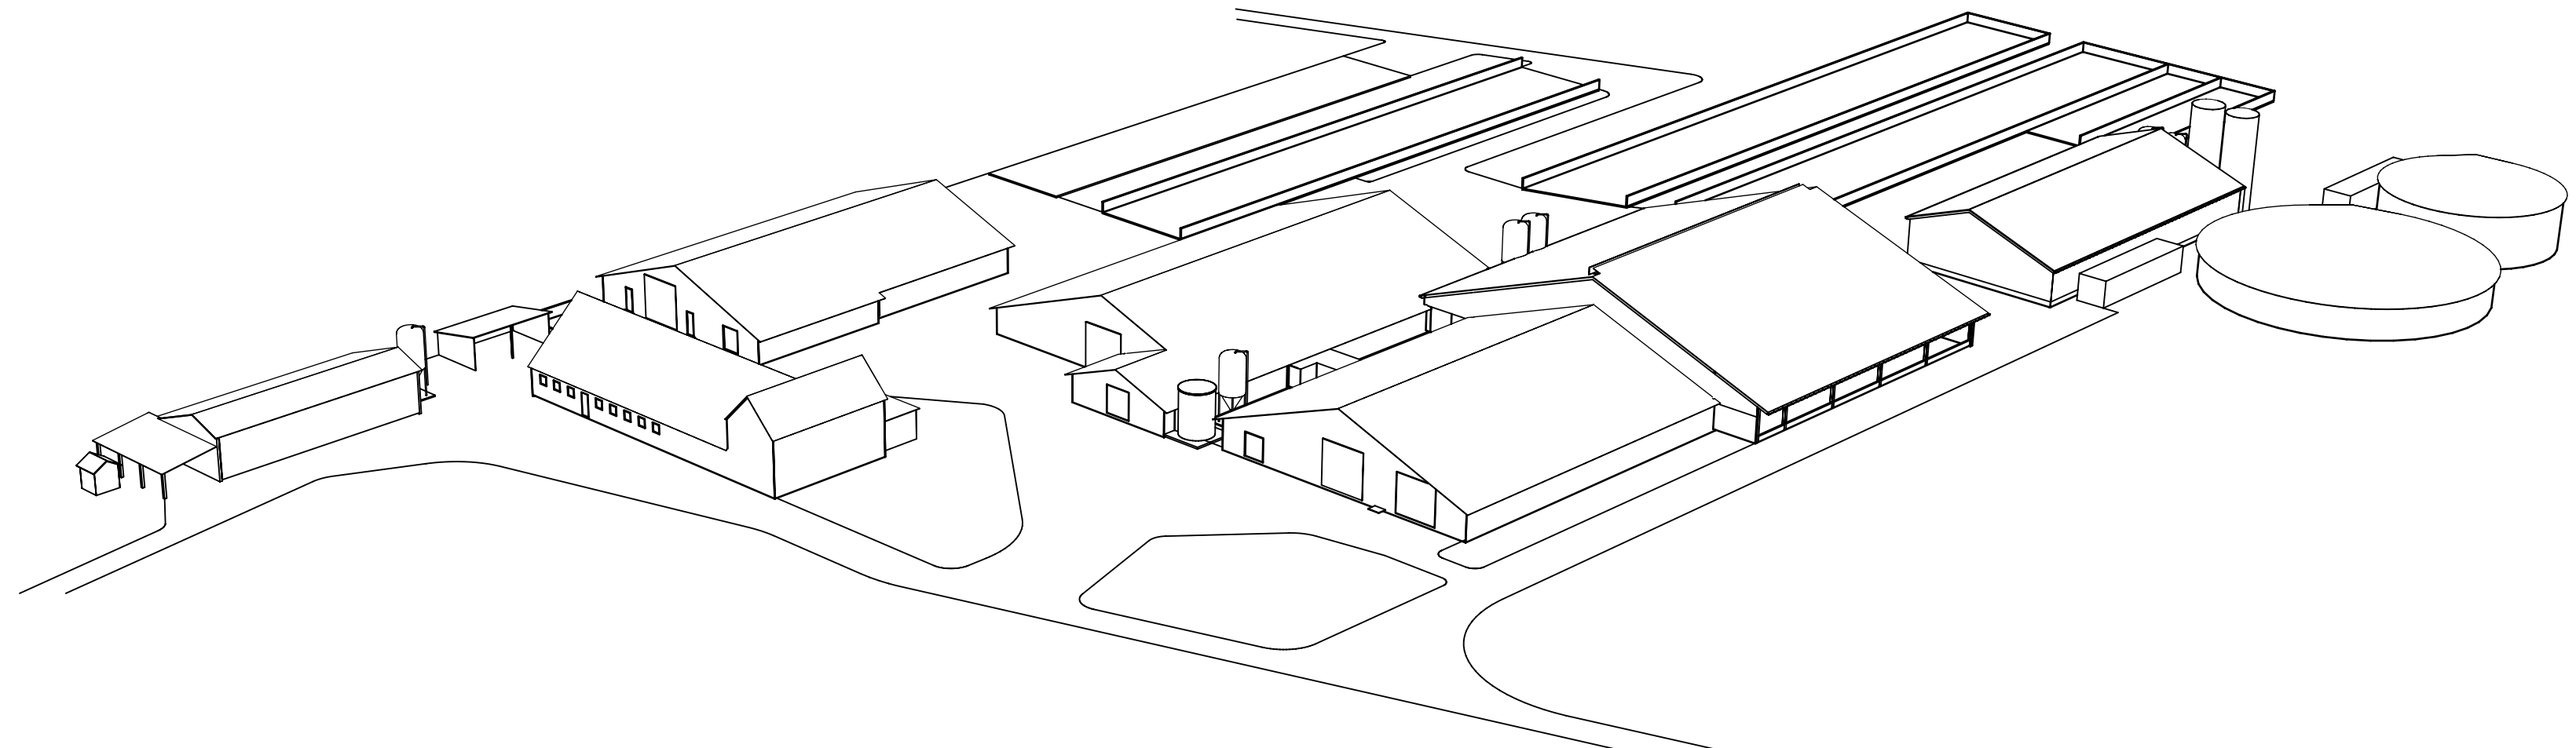


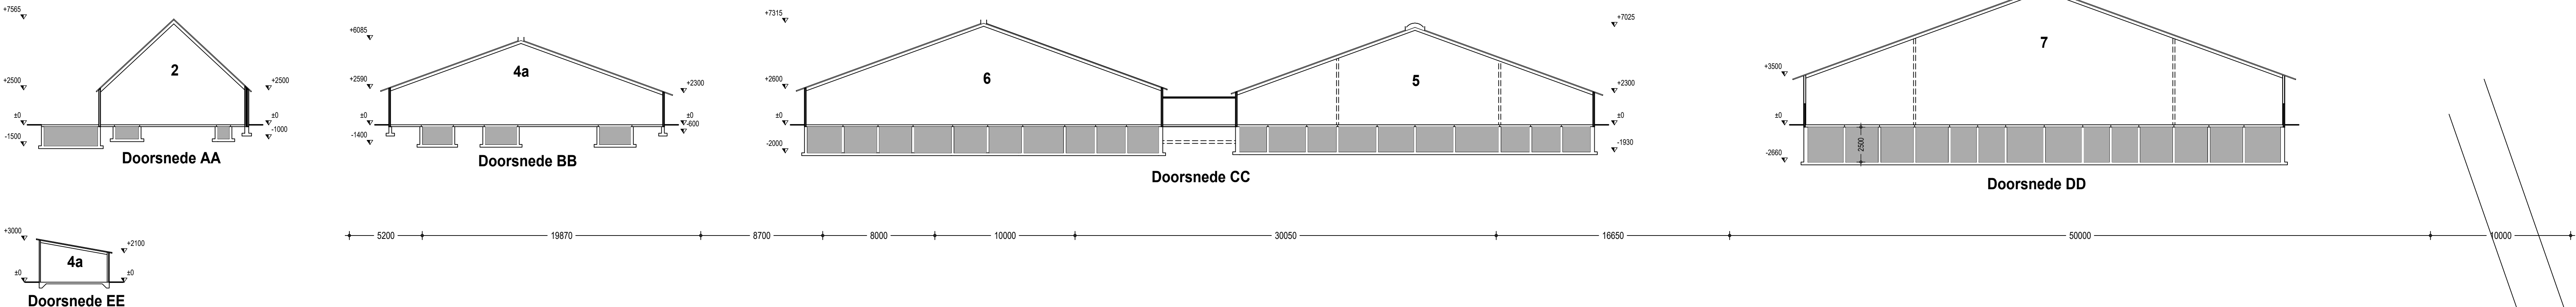

Gebouw / Afdeling: 1	
functie	bedrijfwoning
dak	dakpannen
wanden	baksteen
vloer	beton
ventilatie	natuurlijke ventilatie
drijfmesk.inh.	n.v.t.
aantal lggl.	n.v.t.

Gebouw / Afdeling: 2	
functie	garage en berging
dak	dakpannen
wanden	baksteen
vloer	beton
ventilatie	2 vent. Ø 40 van 0.22 KW
drijfmesk.inh.	102 m²
aantal lggl.	42 stuks jongvee

Gebouw / Afdeling: 3	
functie	werktuigenberging
dak	golflaten
wanden	baksteen
vloer	beton
ventilatie	natuurlijke ventilatie
drijfmesk.inh.	n.v.t.
aantal lggl.	n.v.t.

Gebouw / Afdeling: 3a	
functie	pomphuisje
dak	golflaten
wanden	baksteen
vloer	beton
ventilatie	natuurlijke ventilatie
drijfmesk.inh.	n.v.t.
aantal lggl.	n.v.t.

Gebouw / Afdeling: 4b	
functie	jongveestal
dak	sandwichpanelen
wanden	kurststof
vloer	beton
ventilatie	natuurlijke ventilatie
drijfmesk.inh.	n.v.t.
aantal lggl.	14 stuks jongvee

Gebouw / Afdeling: 4a	
functie	jongveestal
dak	golflaten
wanden	hout
vloer	natuurlijke ventilatie
ventilatie	natuurlijke ventilatie
drijfmesk.inh.	275 m²
aantal lggl.	96 stuks jongvee

Gebouw / Afdeling: 5	
functie	ligboxenstal
dak	golflaten
wanden	baksteen
vloer	beton
ventilatie	natuurlijke ventilatie
drijfmesk.inh.	1306 m²
aantal lggl.	94 melkkoeien

Gebouw / Afdeling: 6a	
functie	ligboxenstal met strokken
dak	golflaten
wanden	betonbetonnen en damwand
vloer	beton
ventilatie	natuurlijke ventilatie
drijfmesk.inh.	600 m²
aantal lggl.	30 melkkoeien

Gebouw / Afdeling: 6b	
functie	ligboxenstal
dak	golflaten
wanden	betonbetonnen en damwand
vloer	beton
ventilatie	natuurlijke ventilatie
drijfmesk.inh.	570 m²
aantal lggl.	49 melkkoeien

Dieraantallen per stal				
Stal nr.	Categorie	Code	Rav code	Aantal
1	Bedrijfwoning			
2	Jongvee		A.3.100	42
3	Werktuigenberging			
3a	Pomphuisje		A.3.100	96
4a	Jongvee		A.3.100	14
4b	Jongvee		A.3.100	14
5	Melkkoeien	TR	A.1.100	94
6a	Melkkoeien	TR	A.1.100	30
6b	Melkkoeien	TR	A.1.100	49
7	Melkkoeien	TR	A.1.100	117
8	Werktuigenberging			
9	Silo navergeving			
10	Silo vergisting			
Totale kelderinhoud v/h bedrijf: 9053 m³				




Gebouw / Afdeling: 7	
functie	ligboxenstal
dak	sandwichpanelen
wanden	baksteen en damwand
vloer	beton
ventilatie	natuurlijke ventilatie
drijfmesk.inh.	2500 m²
aantal lggl.	117 melkkoeien

Gebouw / Afdeling: 8	
functie	werktuigenberging en opslag vaste mest
dak	golflaten
wanden	baksteen en damwand
vloer	beton
ventilatie	natuurlijke ventilatie
drijfmesk.inh.	2500 m²
aantal lggl.	n.v.t.

Gebouw / Afdeling: 9	
functie	silo navergeving
dak	zeld
wanden	beton
vloer	beton
ventilatie	natuurlijke ventilatie
drijfmesk.inh.	2500 m²
aantal lggl.	n.v.t.

Gebouw / Afdeling: 10	
functie	silo vergisting
dak	zeld
wanden	beton
vloer	beton
ventilatie	natuurlijke ventilatie
drijfmesk.inh.	2500 m²
aantal lggl.	n.v.t.

Renvoor		KW p.st.	KW totaal	KW p.st.	KW totaal
1	Koeler	5		20	Neodroommagregulaat 35 kVa
2	Tankreiner	0,37		21	Laapparaat 4 kVa
3	Roerwerk 2 stuks	0,18	0,36	22	Spermatvat
4	Melkrobot 4 stuks	3	12	23	Opslag out plastic
5	Hogedrukreiner	3		24	Opslag motorolie
6	Hydroforminstallatie	3		25	Opslag afgewerkte olie
7	CV-combi HR	29		26	Ruimte ventilatoren 6 stuks
8	Boiler 120 ltr	1		27	Bestrijdingsmiddelenkast
9	Krachtvoerbak 3 stuks	0,5	1,5	28	Opslag TL-luizen
10	Handgreenschop	10		29	Reinigingsmiddelen
11	Reinigingsmiddelen	30		30	Geneesmiddelen
12	Elektrische dieselpomp	0,5		31	Elektrische mestriemer
13	Compressor	2,5		32	Elektrische mestpomp
14	Elektrische loodborstel 2 stuks	0,45	0,9	33	Motor schroefpers
15	Mestrobot	0,3		34	Aandrijving trommel 2 stuks
16	Opslag stro en strooisel			35	Aandrijving transportband 4 stuks
17	Opslag vaste mest 2x (50 + 140 m³)			36	Mestpomp dunne fractie
18	Vipet 6 stuks	0,75	4,5		
19	Elektrische bergingspomp	25			
Voedersilo (polyester) 5 ton				Brandbuissers 6 stuks	
Voedersilo (polyester) 10 ton				Traktor 115 PK = 85 KW	
Voedersilo (polyester) 20 ton				Traktor 80 PK = 59 KW	
Voedersilo (polyester) 50 ton (vloerbaar voor)				Traktor 75 PK = 55 KW	
Kurstmestlo (polyester) 10 ton				Shovel 75 PK = 55 KW	
Dieselolietank 5000 liter (dubbelwandig)					
Silo met tank 35 m³					
Spuitwateropslag 50 m³					

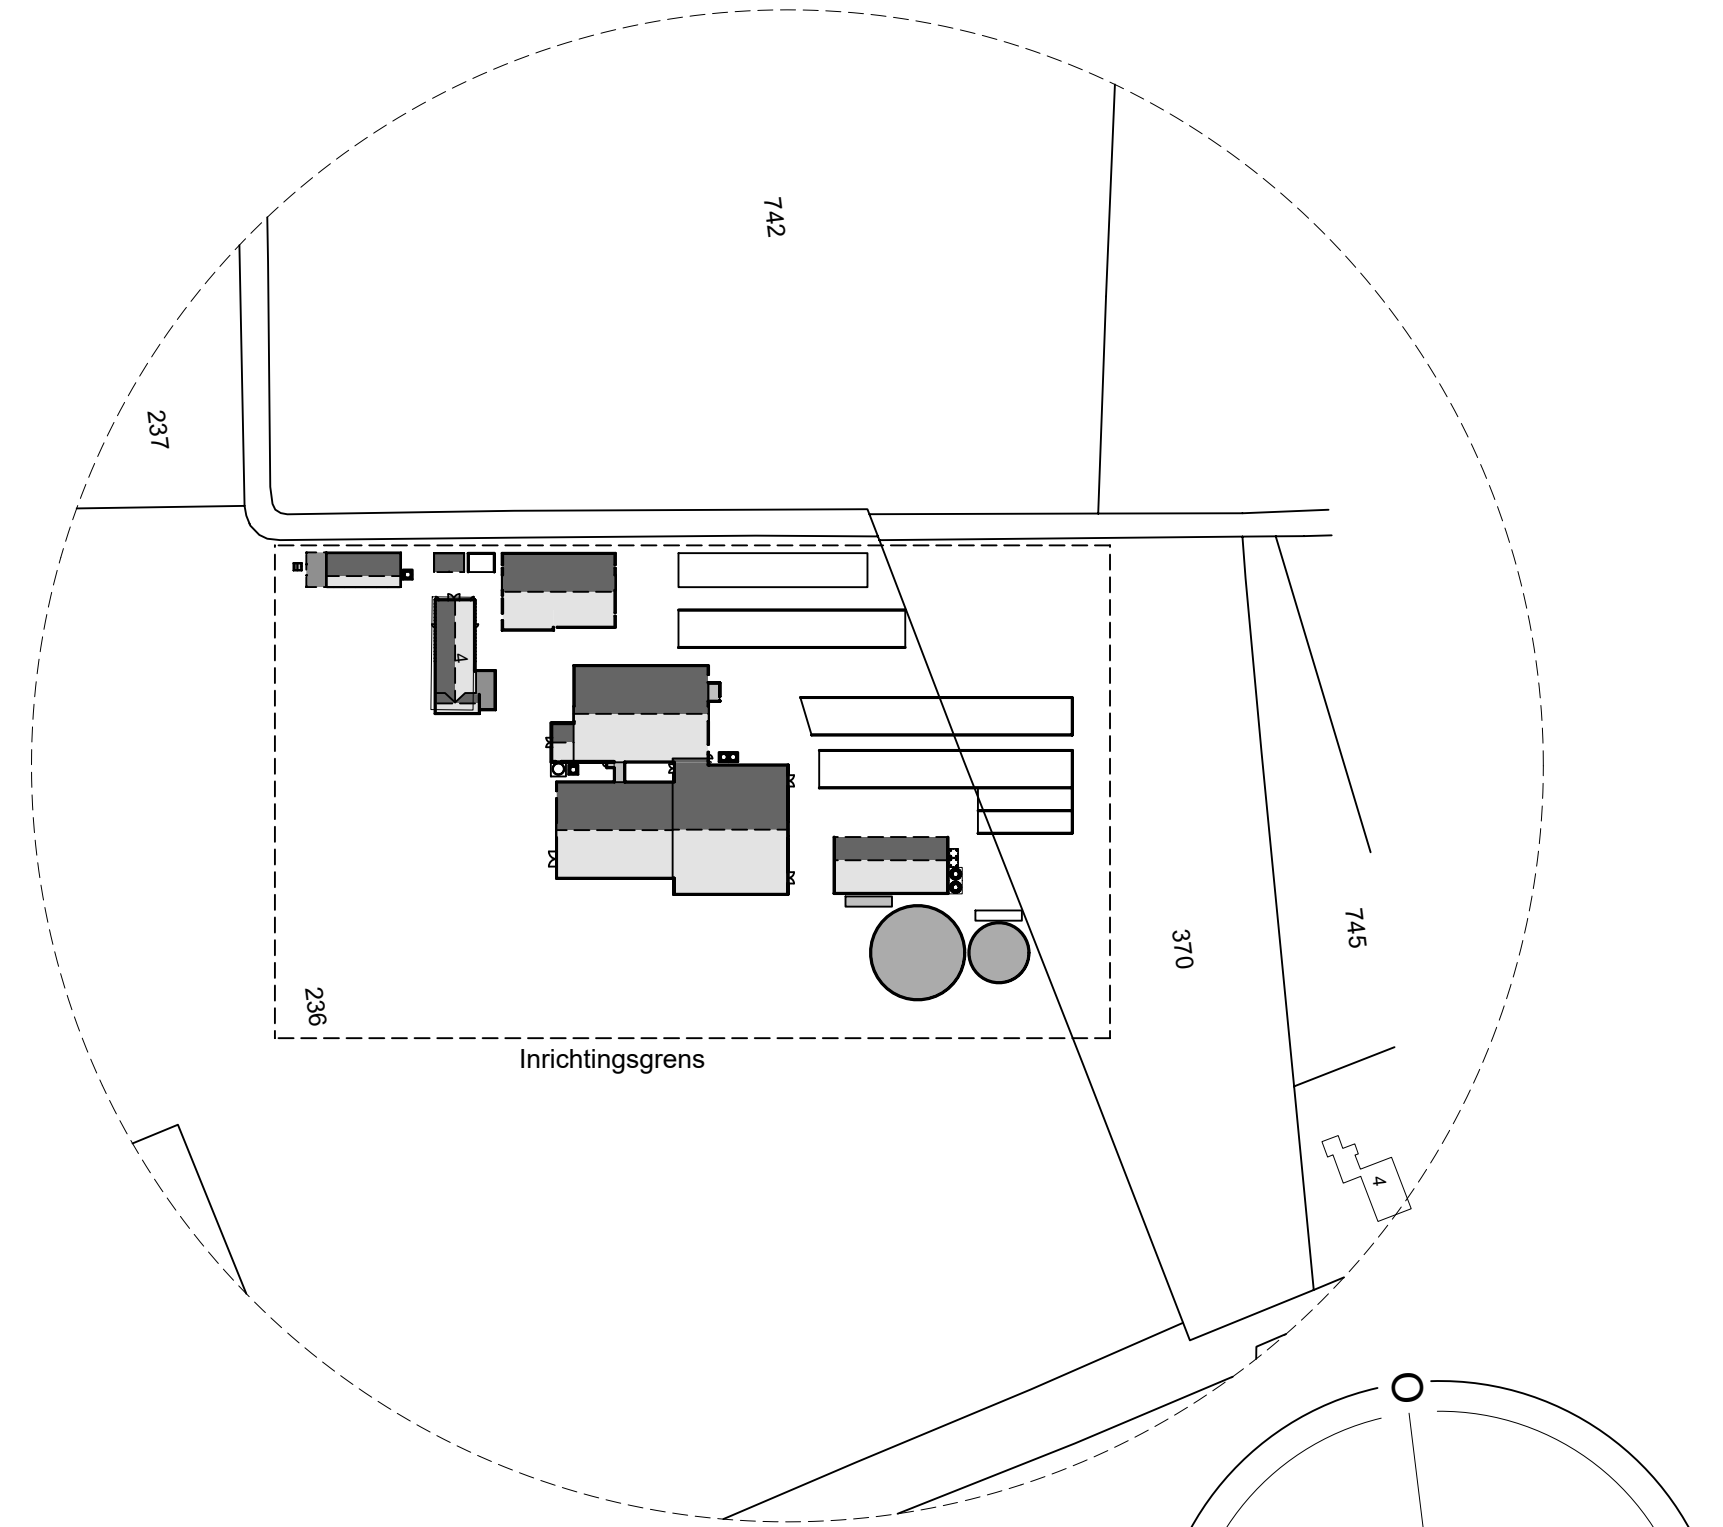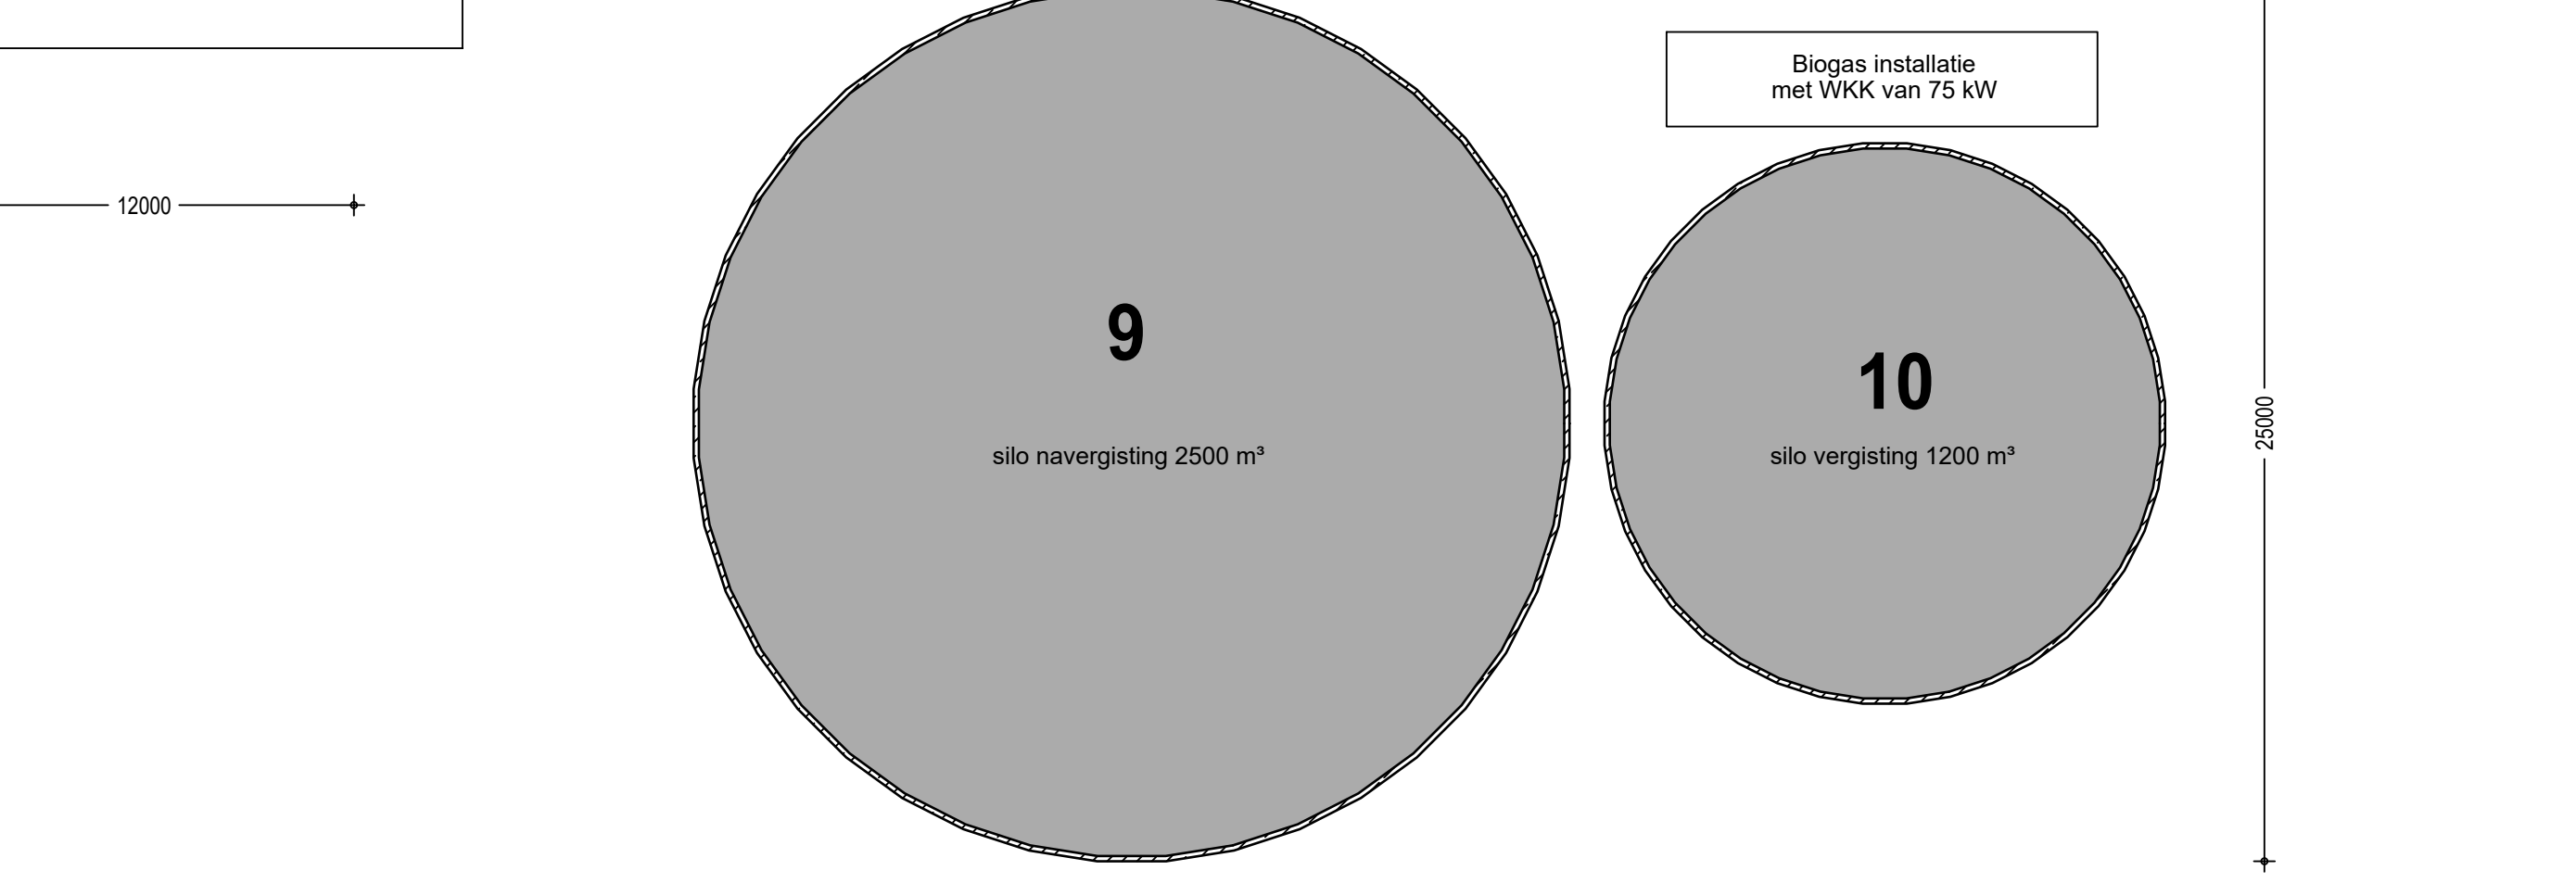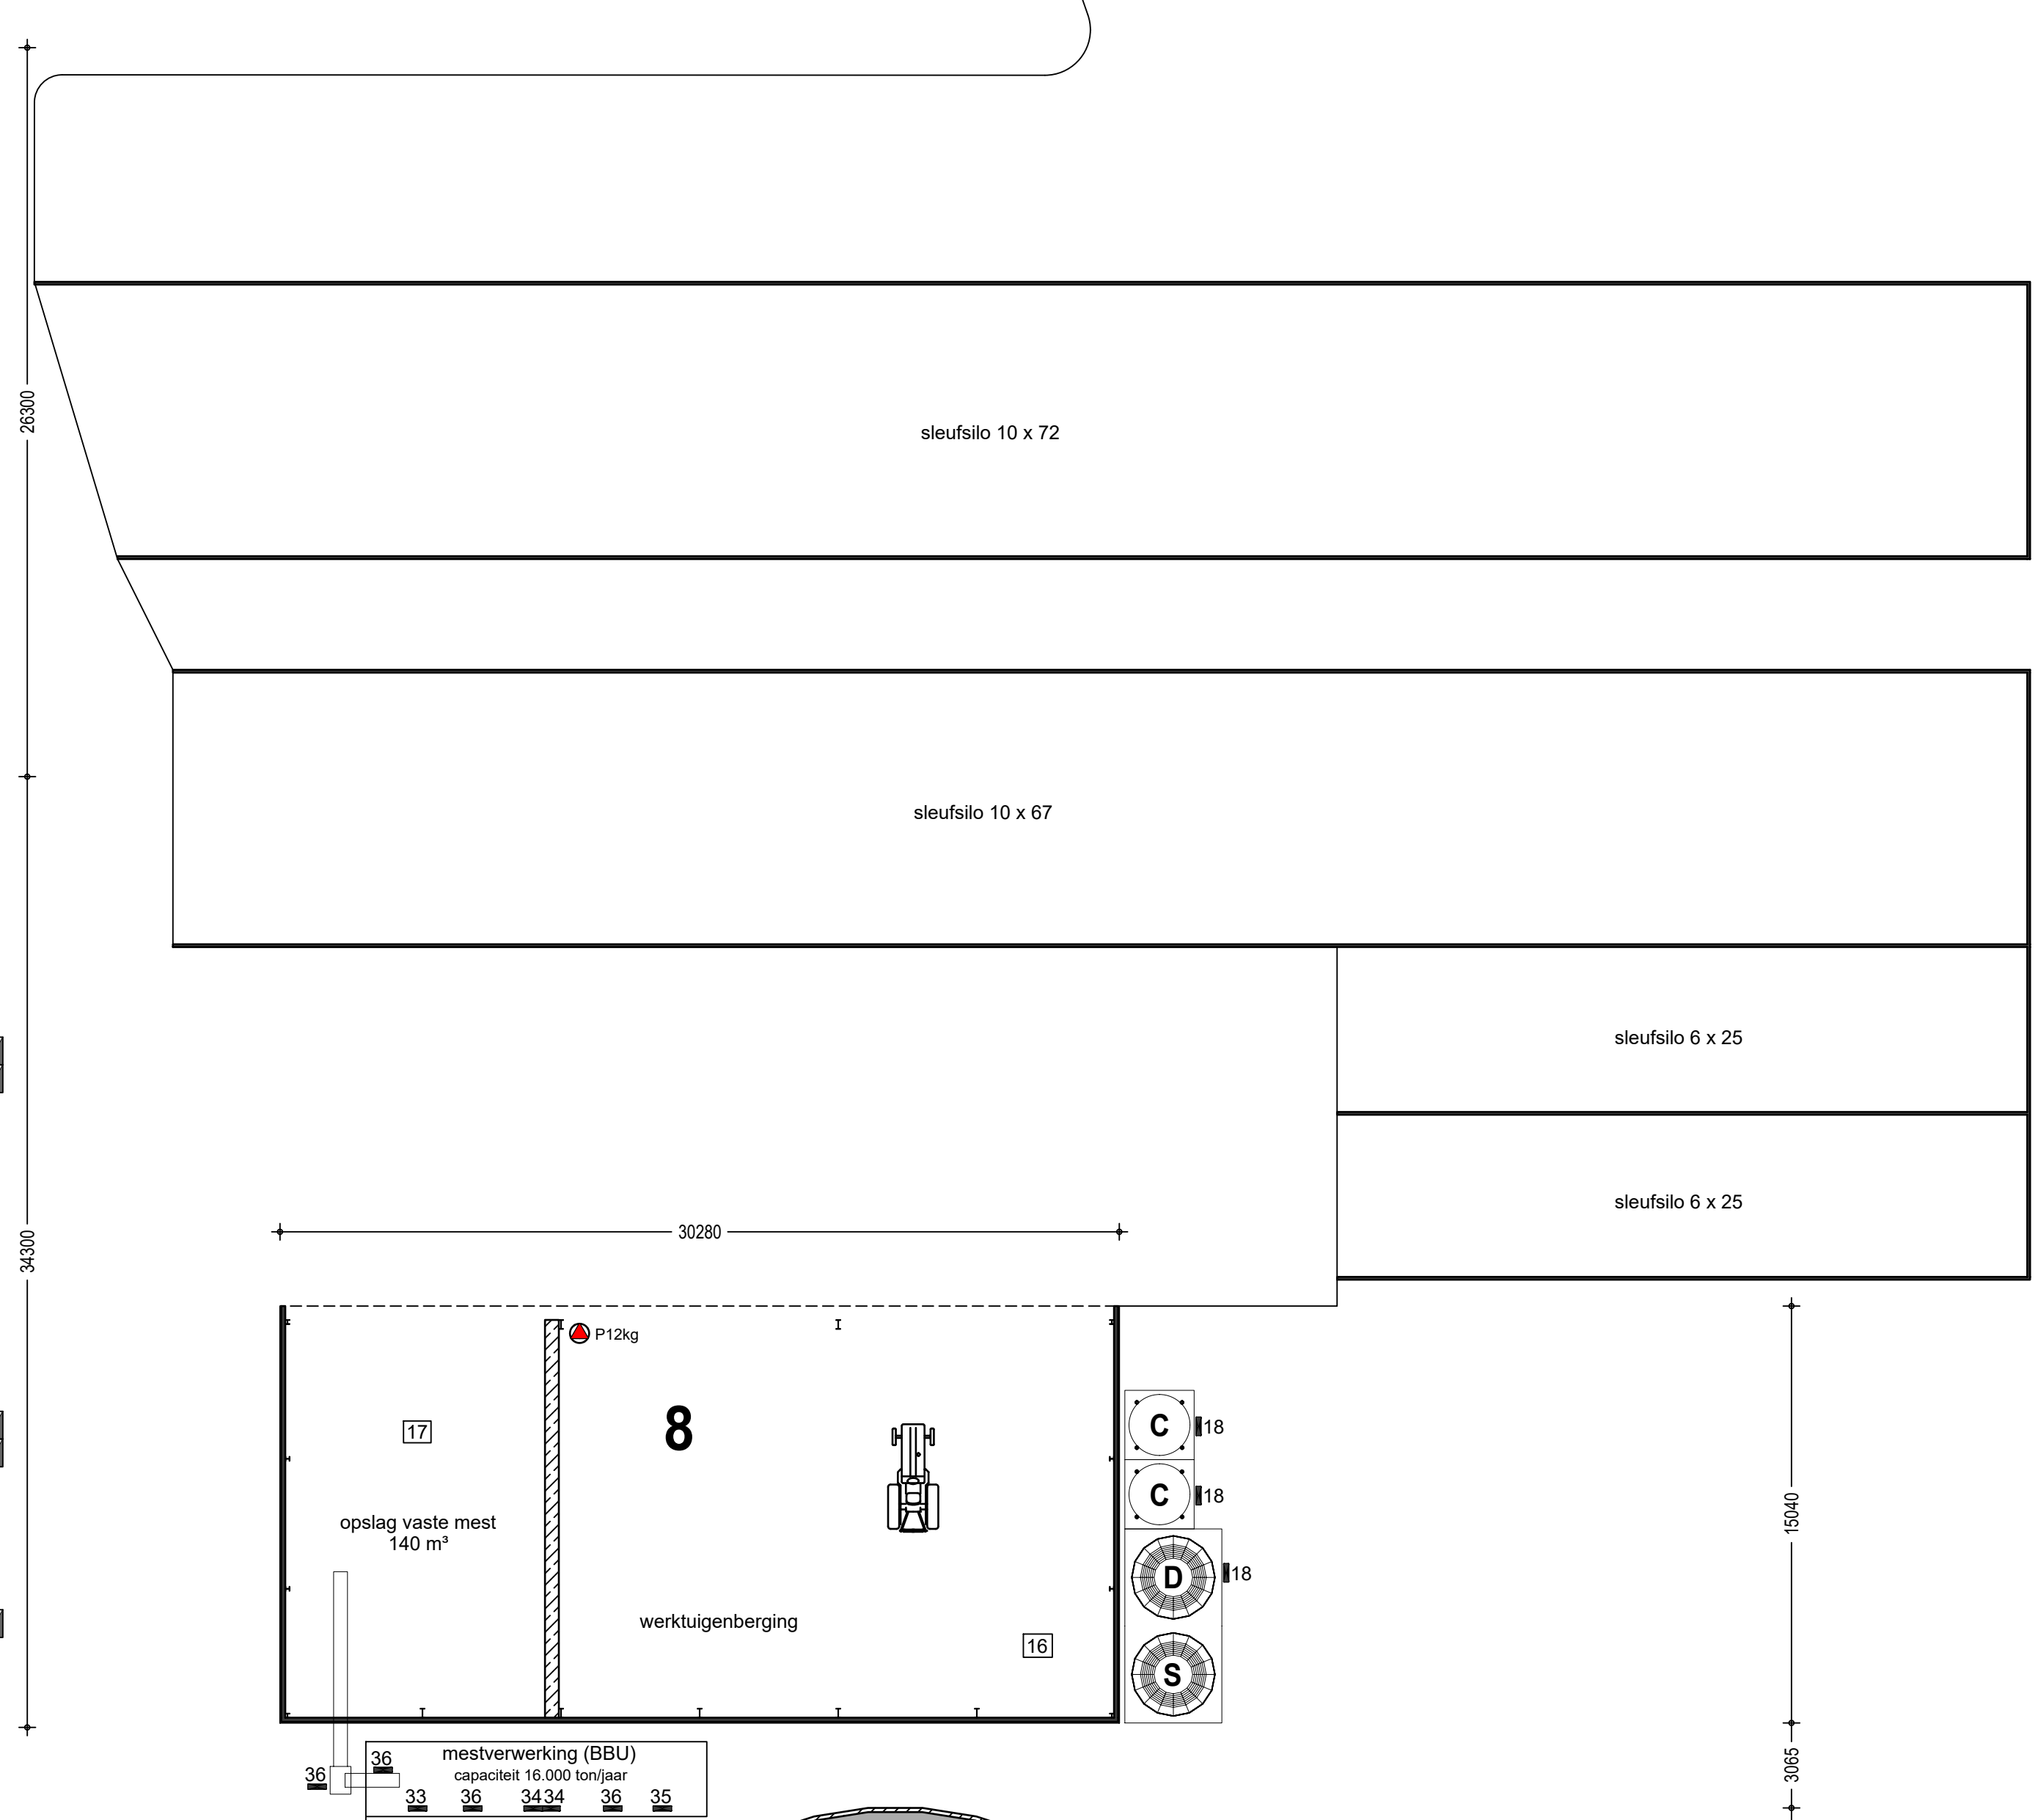

S Rustie: Kadastrale gemeente Steenderen
edie: P nr: 236 - 370
chaal: 1:2000

Betreft:		Melding activiteitenbesluit	
Opdrachtgever:		Maatschap Schut Vriendenbergsedijk 4 7223 KD Baak 0575 - 441 340	Projectnr.: 2016-198 Trekkingnr.: 40-01 Schaal: 1:200 Formaat: 841 x 1470 mm Gekleurd: MH Datum: 08-02-2008 Datum gewijzigd: 05-03-2008
Locatie:		Vriendenbergsedijk 4 7223 KD Baak	25-03-2008 19-06-2008 23-07-2008 03-05-2017 18-07-2017

Pit bouwadvies
Voslaan 7
7160 Nibbelum
0544 - 725625
info@pitbouwadvies.nl
www.pitbouwadvies.nl

ForFarmers FarmConsult
ForFarmers Nederland B.V.
Sluisstraat 24
7491 GA Delden
0573 - 288882
farmconsult@forfarmers.eu

Specialist bedrijfsontwikkeling:
Niels ten Voorde
0573 - 288882
niels.tenvoorde@forfarmers.eu