
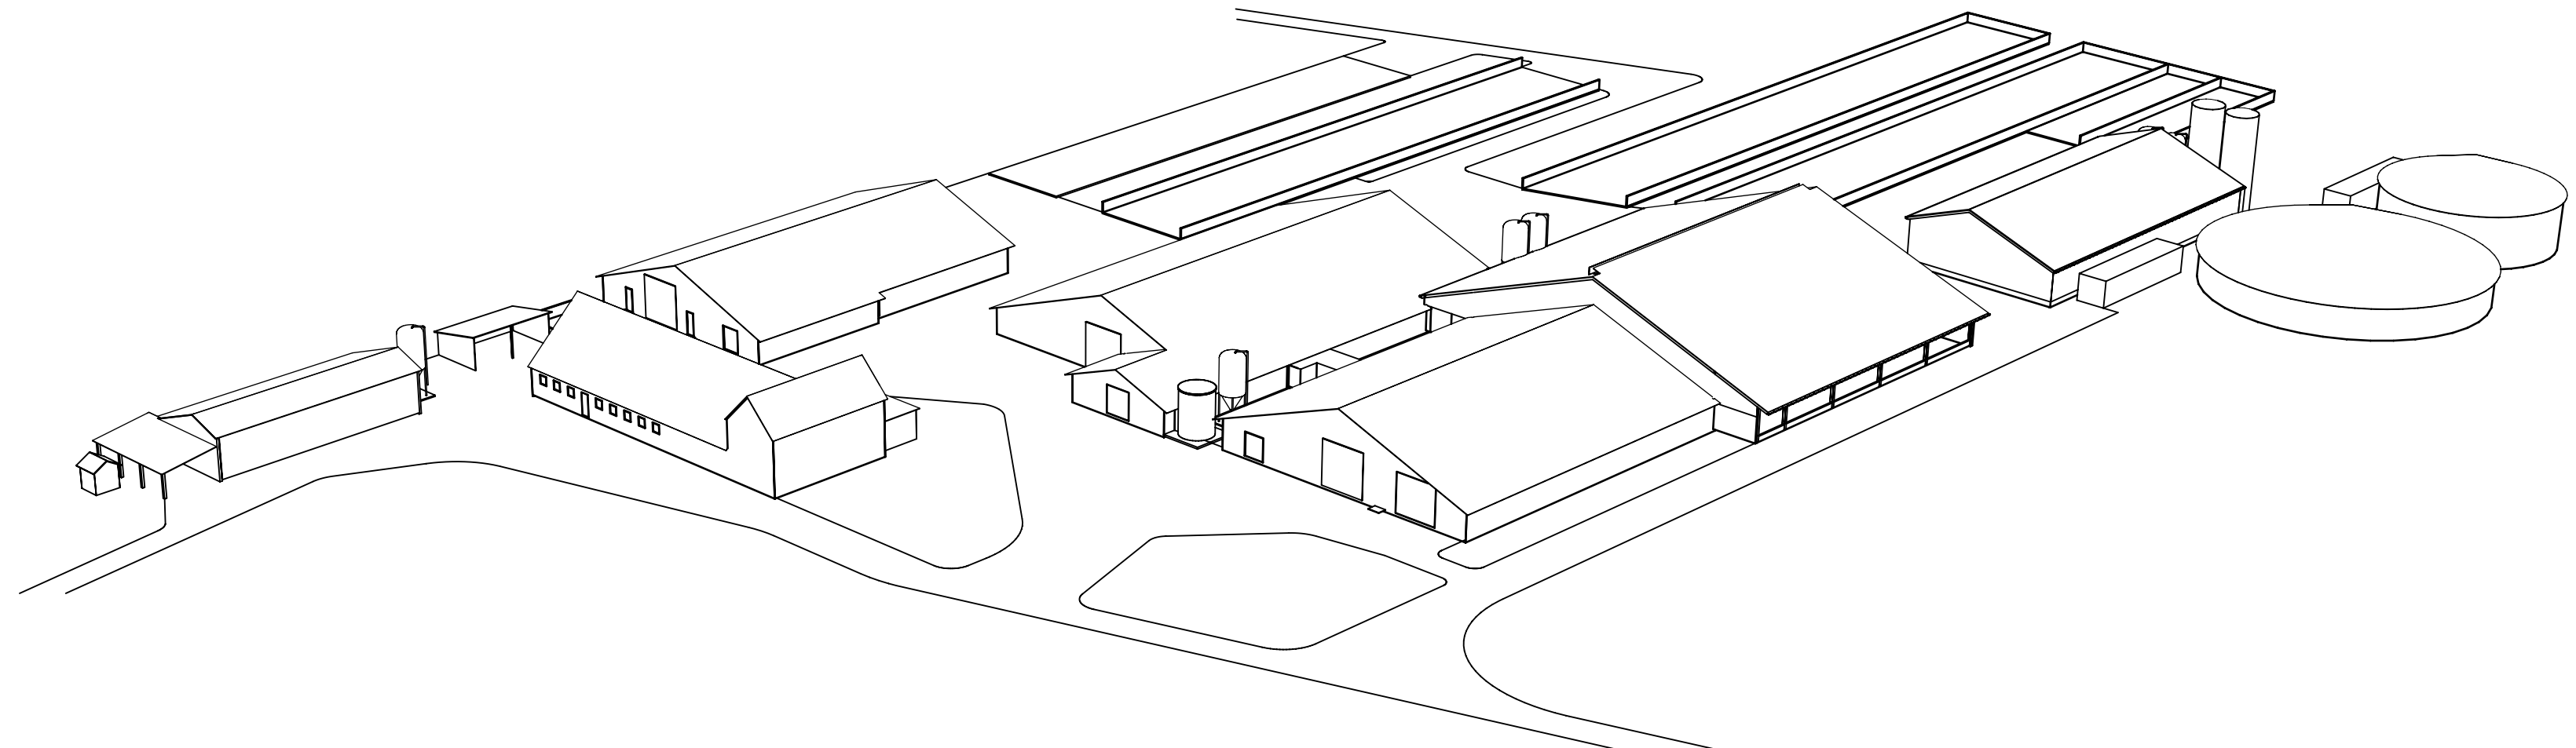


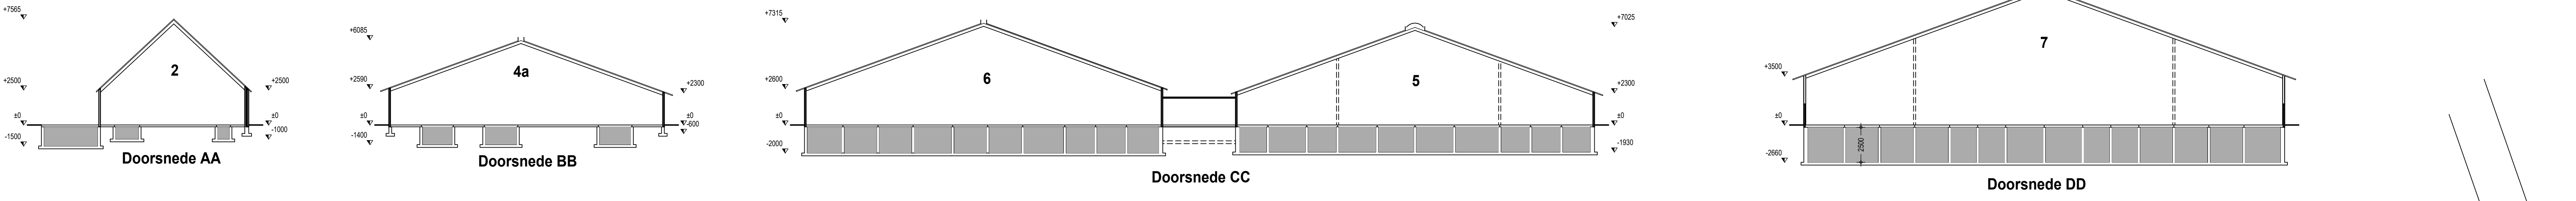

Gebouw / Afdeling: 1	
functie	: bedrijfswoning
dak	: dakpannen
wanden	: baksteen
vloer	: beton
ventilatie	: natuurlijke ventilatie
drijfmesk.inh.	: n.v.t.
aantal lggl.	: n.v.t.

Gebouw / Afdeling: 2	
functie	: gangge en berging
dak	: dakpannen
wanden	: baksteen
vloer	: beton
ventilatie	: 2 vent. Ø 40 van 0.22 KW
drijfmesk.inh.	: 102 m²
aantal lggl.	: 39 stuks jongvee

Gebouw / Afdeling: 3	
functie	: werktuigenberging
dak	: golfplaten
wanden	: baksteen
vloer	: beton
ventilatie	: natuurlijke ventilatie
drijfmesk.inh.	: n.v.t.
aantal lggl.	: n.v.t.

Gebouw / Afdeling: 3a	
functie	: pomphuisje
dak	: golfplaten
wanden	: baksteen
vloer	: beton
ventilatie	: natuurlijke ventilatie
drijfmesk.inh.	: n.v.t.
aantal lggl.	: n.v.t.

Gebouw / Afdeling: 4b	
functie	: jongveestal
dak	: sandwichpanelen
wanden	: kunststof
vloer	: beton
ventilatie	: natuurlijke ventilatie
drijfmesk.inh.	: n.v.t.
aantal lggl.	: 12 stuks jongvee

Gebouw / Afdeling: 4a	
functie	: jongveestal
dak	: golfplaten
wanden	: hout
vloer	: natuurlijke ventilatie
ventilatie	: natuurlijke ventilatie
drijfmesk.inh.	: 275 m²
aantal lggl.	: 96 stuks jongvee

Gebouw / Afdeling: 5	
functie	: ligboxenstal
dak	: golfplaten
wanden	: baksteen
vloer	: beton
ventilatie	: natuurlijke ventilatie
drijfmesk.inh.	: 1306 m²
aantal lggl.	: 94 melkkoeien

Gebouw / Afdeling: 6a	
functie	: ligboxenstal met strokken
dak	: golfplaten
wanden	: betonbetonnen en damwand
vloer	: beton
ventilatie	: natuurlijke ventilatie
drijfmesk.inh.	: 600 m²
aantal lggl.	: 30 melkkoeien

Gebouw / Afdeling: 6b	
functie	: ligboxenstal
dak	: golfplaten
wanden	: betonbetonnen en damwand
vloer	: beton
ventilatie	: natuurlijke ventilatie
drijfmesk.inh.	: 570 m²
aantal lggl.	: 49 melkkoeien

Dieraantallen per stal				
Stal nr.	Categorie	Code	Rav code	Aantal
1	Bedrijfswoning			
2	Jongvee		A.3.100	39
3	Werktuigenberging			
3a	Pomphuisje		A.3.100	96
4a	Jongvee		A.3.100	12
5	Melkkoeien	TR	A.1.100	94
6a	Melkkoeien	TR	A.1.100	30
6b	Melkkoeien	TR	A.1.100	49
7	Melkkoeien	TR	A.1.100	117
8	Werktuigenberging			
9	Silo navergering			
10	Silo vergisting			
Totale kelderinhoud v/h bedrijf: 9053 m³				



Gebouw / Afdeling: 7	
functie	: ligboxenstal
dak	: sandwichpanelen
wanden	: baksteen en damwand
vloer	: beton
ventilatie	: natuurlijke ventilatie
drijfmesk.inh.	: 2500 m²
aantal lggl.	: 117 melkkoeien

Gebouw / Afdeling: 8	
functie	: werktuigenberging en opslag vaste mest
dak	: golfplaten
wanden	: baksteen en damwand
vloer	: beton
ventilatie	: natuurlijke ventilatie
drijfmesk.inh.	: 2500 m²
aantal lggl.	: n.v.t.

Gebouw / Afdeling: 9	
functie	: silo navergering
dak	: zell
wanden	: beton
vloer	: beton
ventilatie	: natuurlijke ventilatie
drijfmesk.inh.	: 2500 m²
aantal lggl.	: n.v.t.

Gebouw / Afdeling: 10	
functie	: silo vergisting
dak	: zell
wanden	: beton
vloer	: beton
ventilatie	: natuurlijke ventilatie
drijfmesk.inh.	: 2500 m²
aantal lggl.	: n.v.t.

Renvooi				KW			
				prst.	total	prst.	total
1	Koeler		5			20	Neodroomaggregaat 35 kVa
2	Tankreiner		0,37			21	Laapparaat 4 kVa
3	Roerwerk 2 stuks	0,18	0,38			22	Spermat
4	Melkrobot 4 stuks	3	12			23	Opslag out plastic
5	Hogedrukreiner		3			24	Opslag motorolie
6	Hydroforminstallatie		3			25	Opslag afgewerkte olie
7	CV-combi HR		29			26	Ruimte ventilatoren 6 stuks
8	Boiler 120 ltr		1			27	Bestrijdingsmiddelenkast
9	Krachtvoerbak 3 stuks	0,5	1,5			28	Opslag TL-luizen
10	Handgreenschop		10			29	Reinigingsmiddelen
11	Reinigingsmiddelen		30			30	Geneesmiddelen
12	Elektrische dieselpomp		0,5			31	Elektrische mestriemer
13	Compressor		2,5			32	Elektrische mestpomp
14	Elektrische loodborstel 2 stuks	0,45	0,9			33	Meer schroefers
15	Mestrobot		0,3			34	Aandrijving trommel 2 stuks
16	Opslag stro en strooisel					35	Aandrijving transportband 4 stuks
17	Opslag vaste mest 2x (50 + 140 m³)					36	Mestpomp dunne fractie
18	Vipet 6 stuks	0,75	4,5				
19	Elektrische bergingspomp		25				
A Voedsilo (polyester) 5 ton				Brandbusiers 6 stuks			
B Voedsilo (polyester) 10 ton				Traktor 115 PK = 85 KW			
C Voedsilo (polyester) 20 ton				Traktor 80 PK = 59 KW			
D Voedsilo (polyester) 50 ton (vloerbaar voor)				Traktor 75 PK = 55 KW			
E Kunstmestlo (polyester) 10 ton				Shovel 75 PK = 55 KW			
F Dieselolietank 5000 liter (dubbelwandig)							
G Stomelkank 35 m³							
H Spuwateropslag 50 m³							

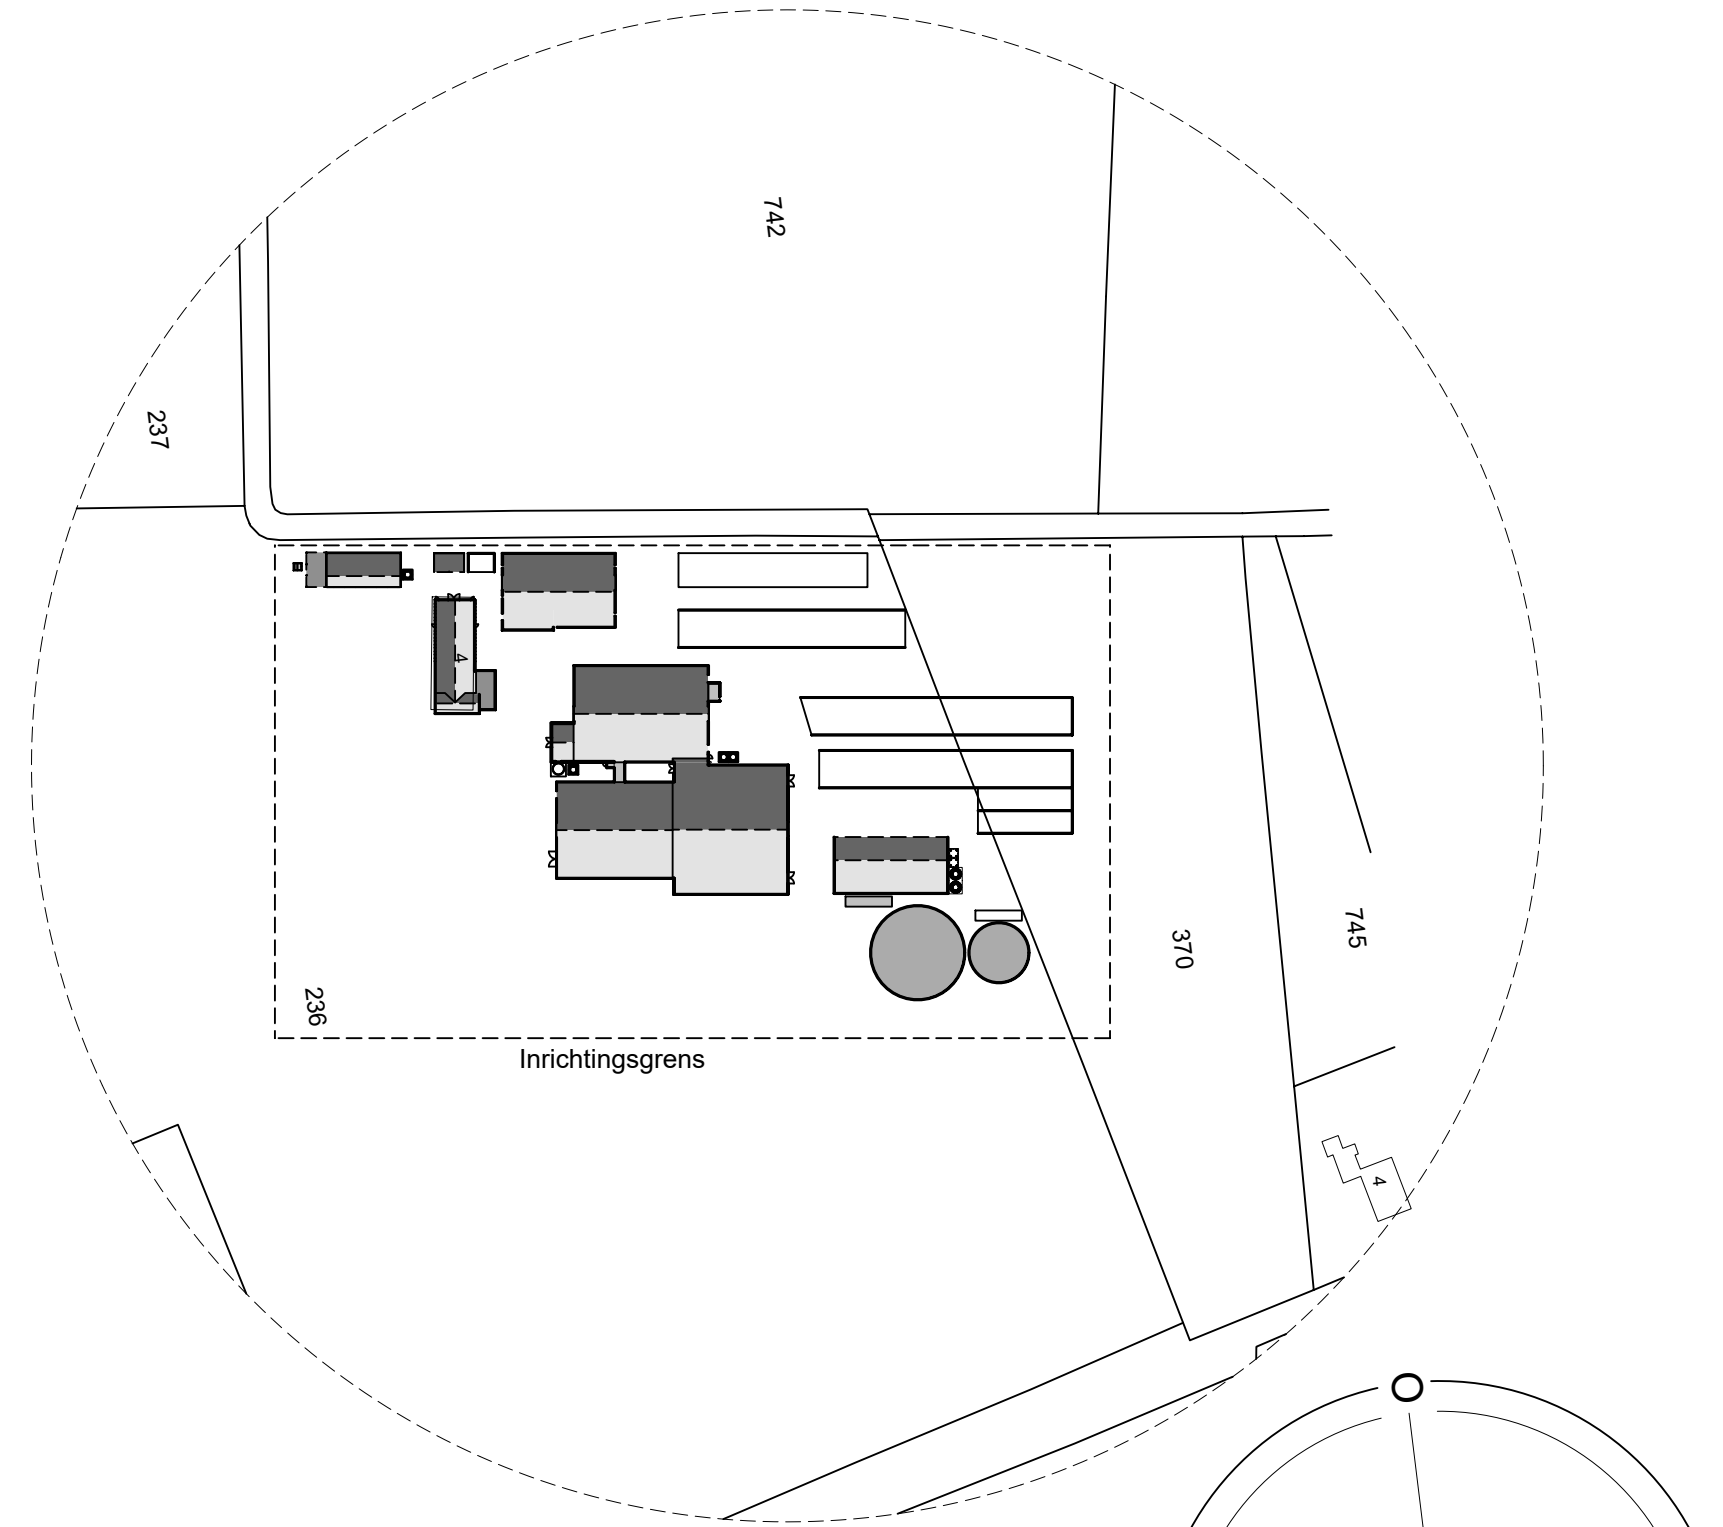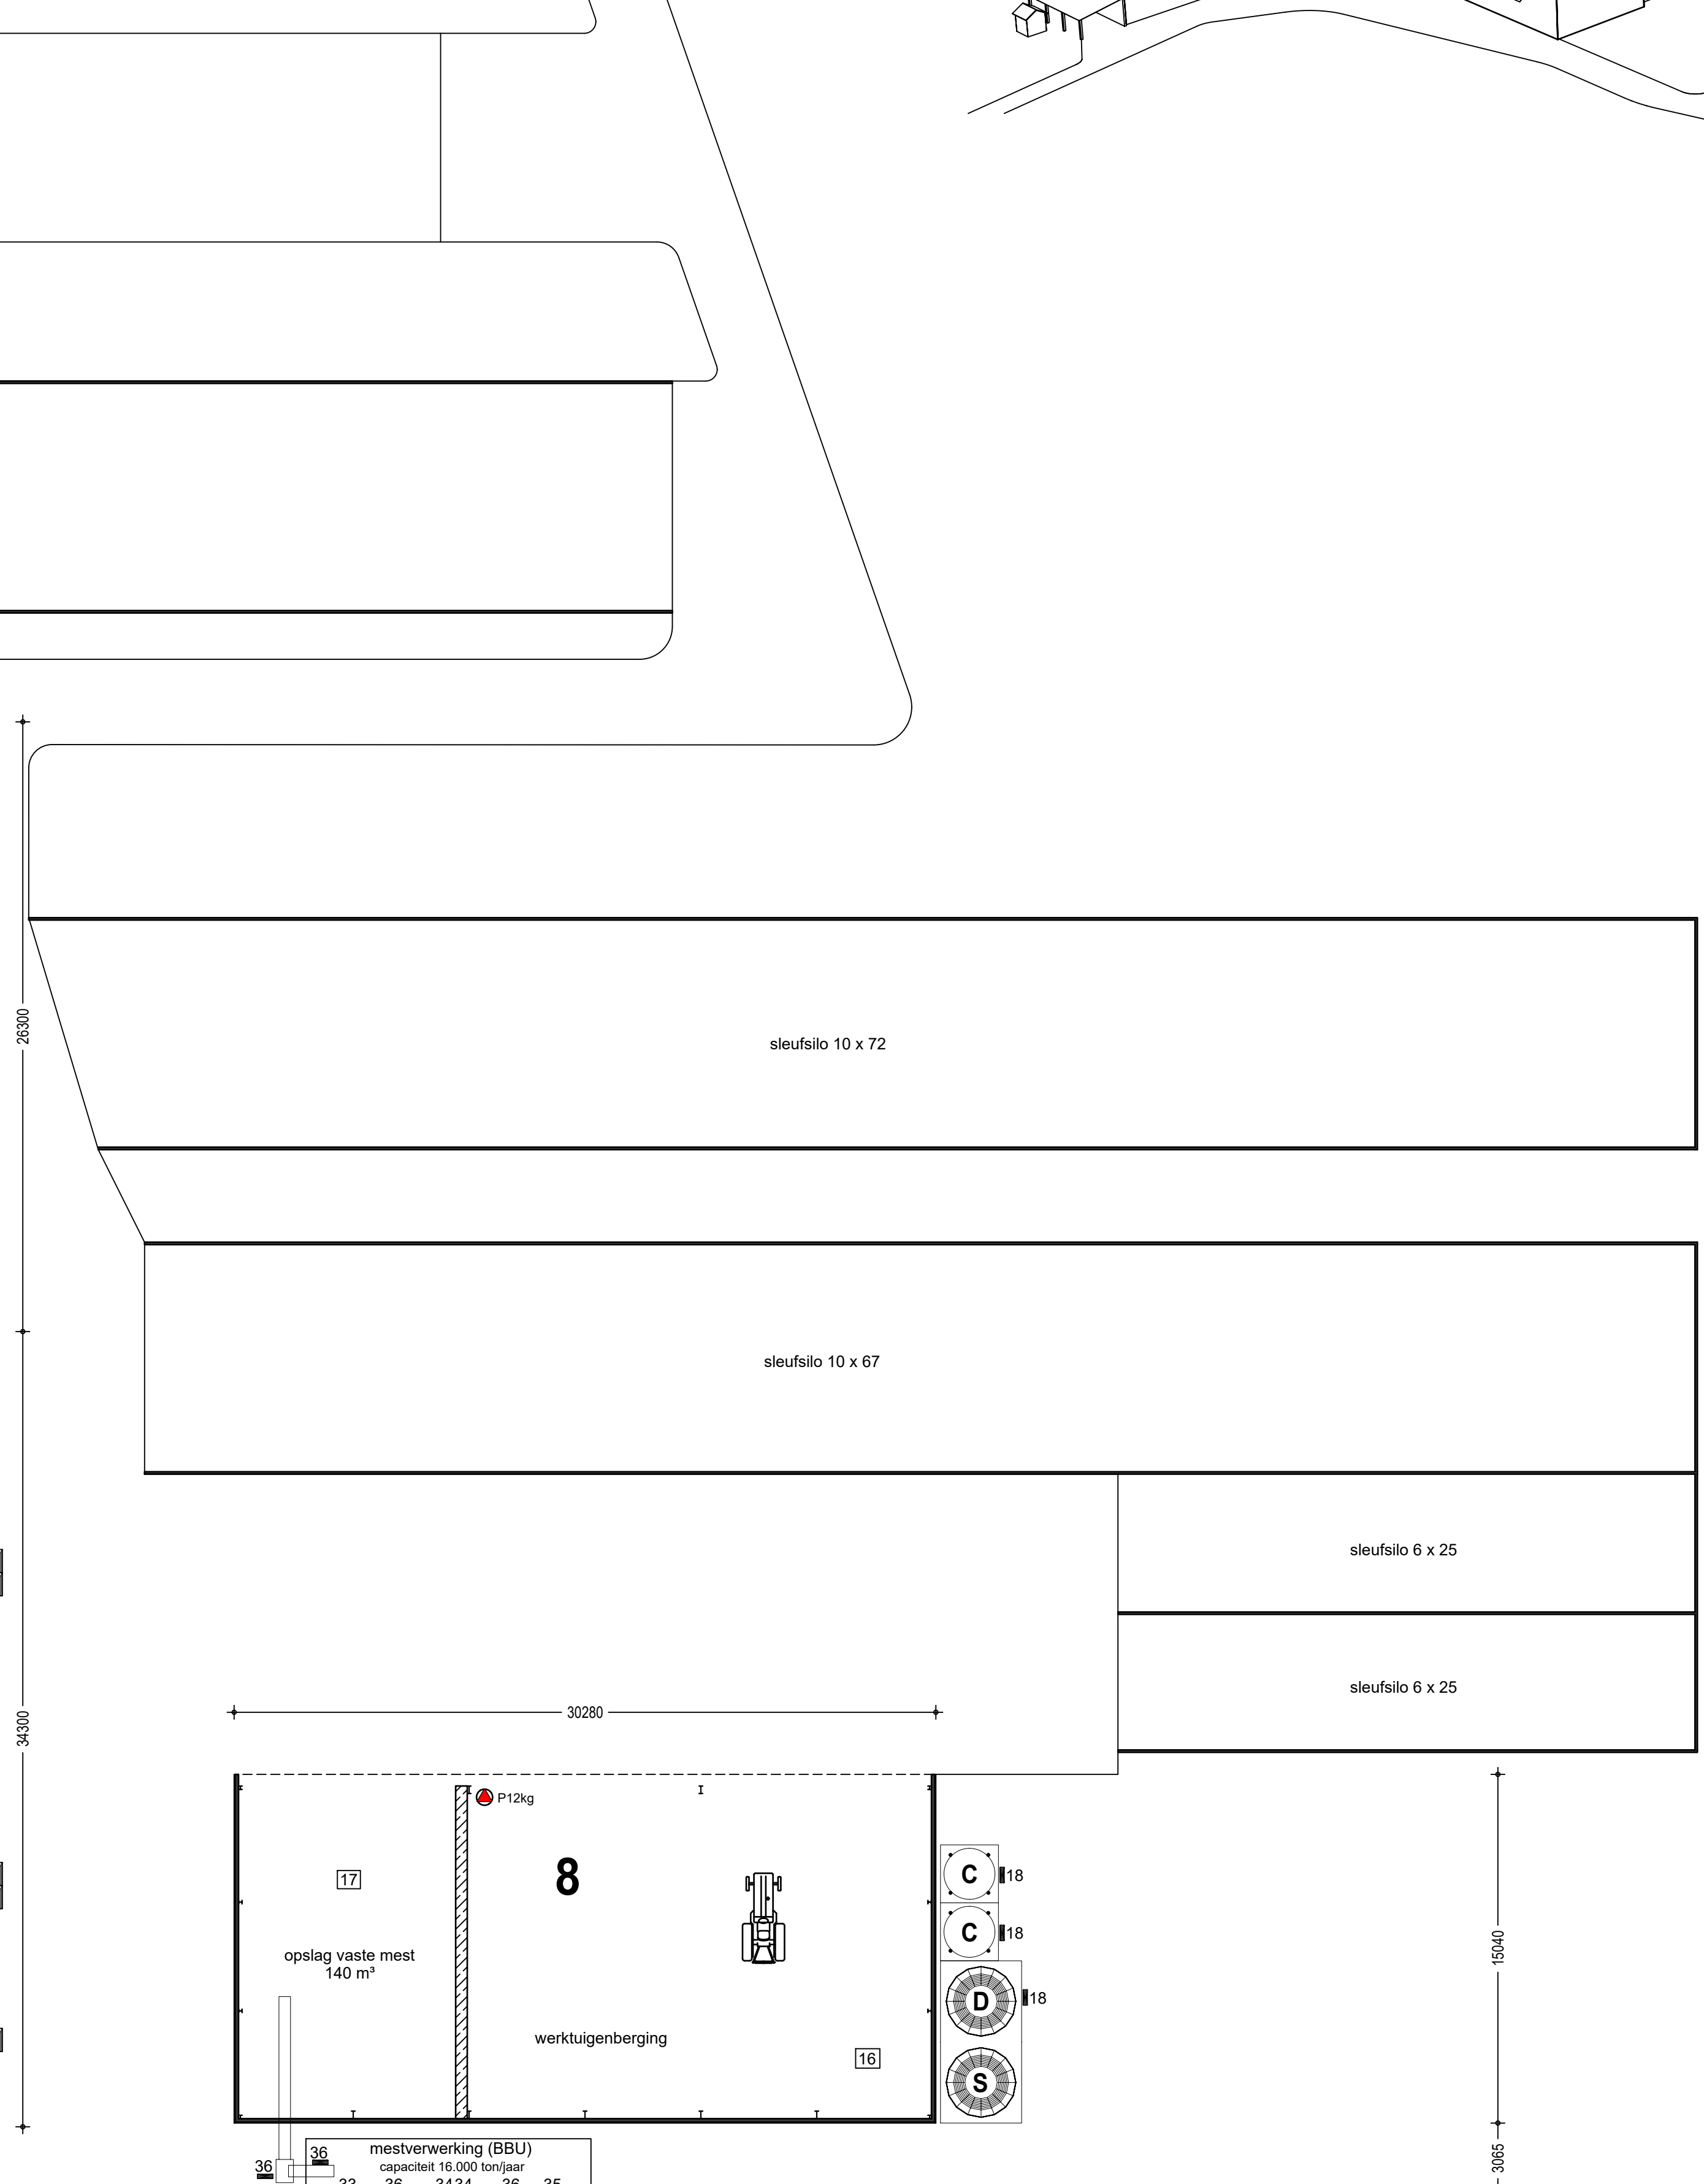

S Rustie: Kadastrale gemeente Steenderen
edie: P nr: 236 - 370
chaal: 1:2000

Betreft:

Melding activiteitenbesluit

Opdrachtgever:

Maatschap Schut
Vriendenbergsedijk 4
7223 KD Baak
0575 - 441 340

Projectnr.:

2016-198

Tekeningnr.:

841 x 1470 mm

Schaal:

1:200

Formaat:

841 x 1470 mm

Gatecode:

MH

Datum:

08-02-2008

Datum gewijzigd:

05-03-2008

25-03-2008

19-06-2008

23-07-2008

03-05-2017

18-07-2017

14-09-2017

Locatie:

Vriendenbergsedijk 4
7223 KD Baak

Pit bouwadvies

Pit bouwadvies
Voslaan 7
7160 NB Balthum
0544 - 725625
info@pitbouwadvies.nl
www.pitbouwadvies.nl

ForFarmers FarmConsult

ForFarmers Nederland B.V.
Sluisstraat 24
7491 GA Delden
0573 - 288989
farmconsult@forfarmers.eu

Specialist bedrijfswoning

Niels ten Voorde
0573 - 288882
05 - 53542692
niels.tenvoorde@forfarmers.eu

Tekeningen en adviezen van Pit bouwadvies zijn gemaakt op basis van de meest actuele kennis en ervaringen, alvorens te worden en wordt.
Pit bouwadvies is niet aansprakelijk voor schade die voortvloeit uit het gebruik van deze tekeningen en adviezen.

© Copyright Pit bouwadvies / ForFarmers