




Parkeerroute P-Zuid:
Linksaf
Aantal: 2x




Parkeerroute P-Zuid:
Rechtdoor
Aantal: 1x

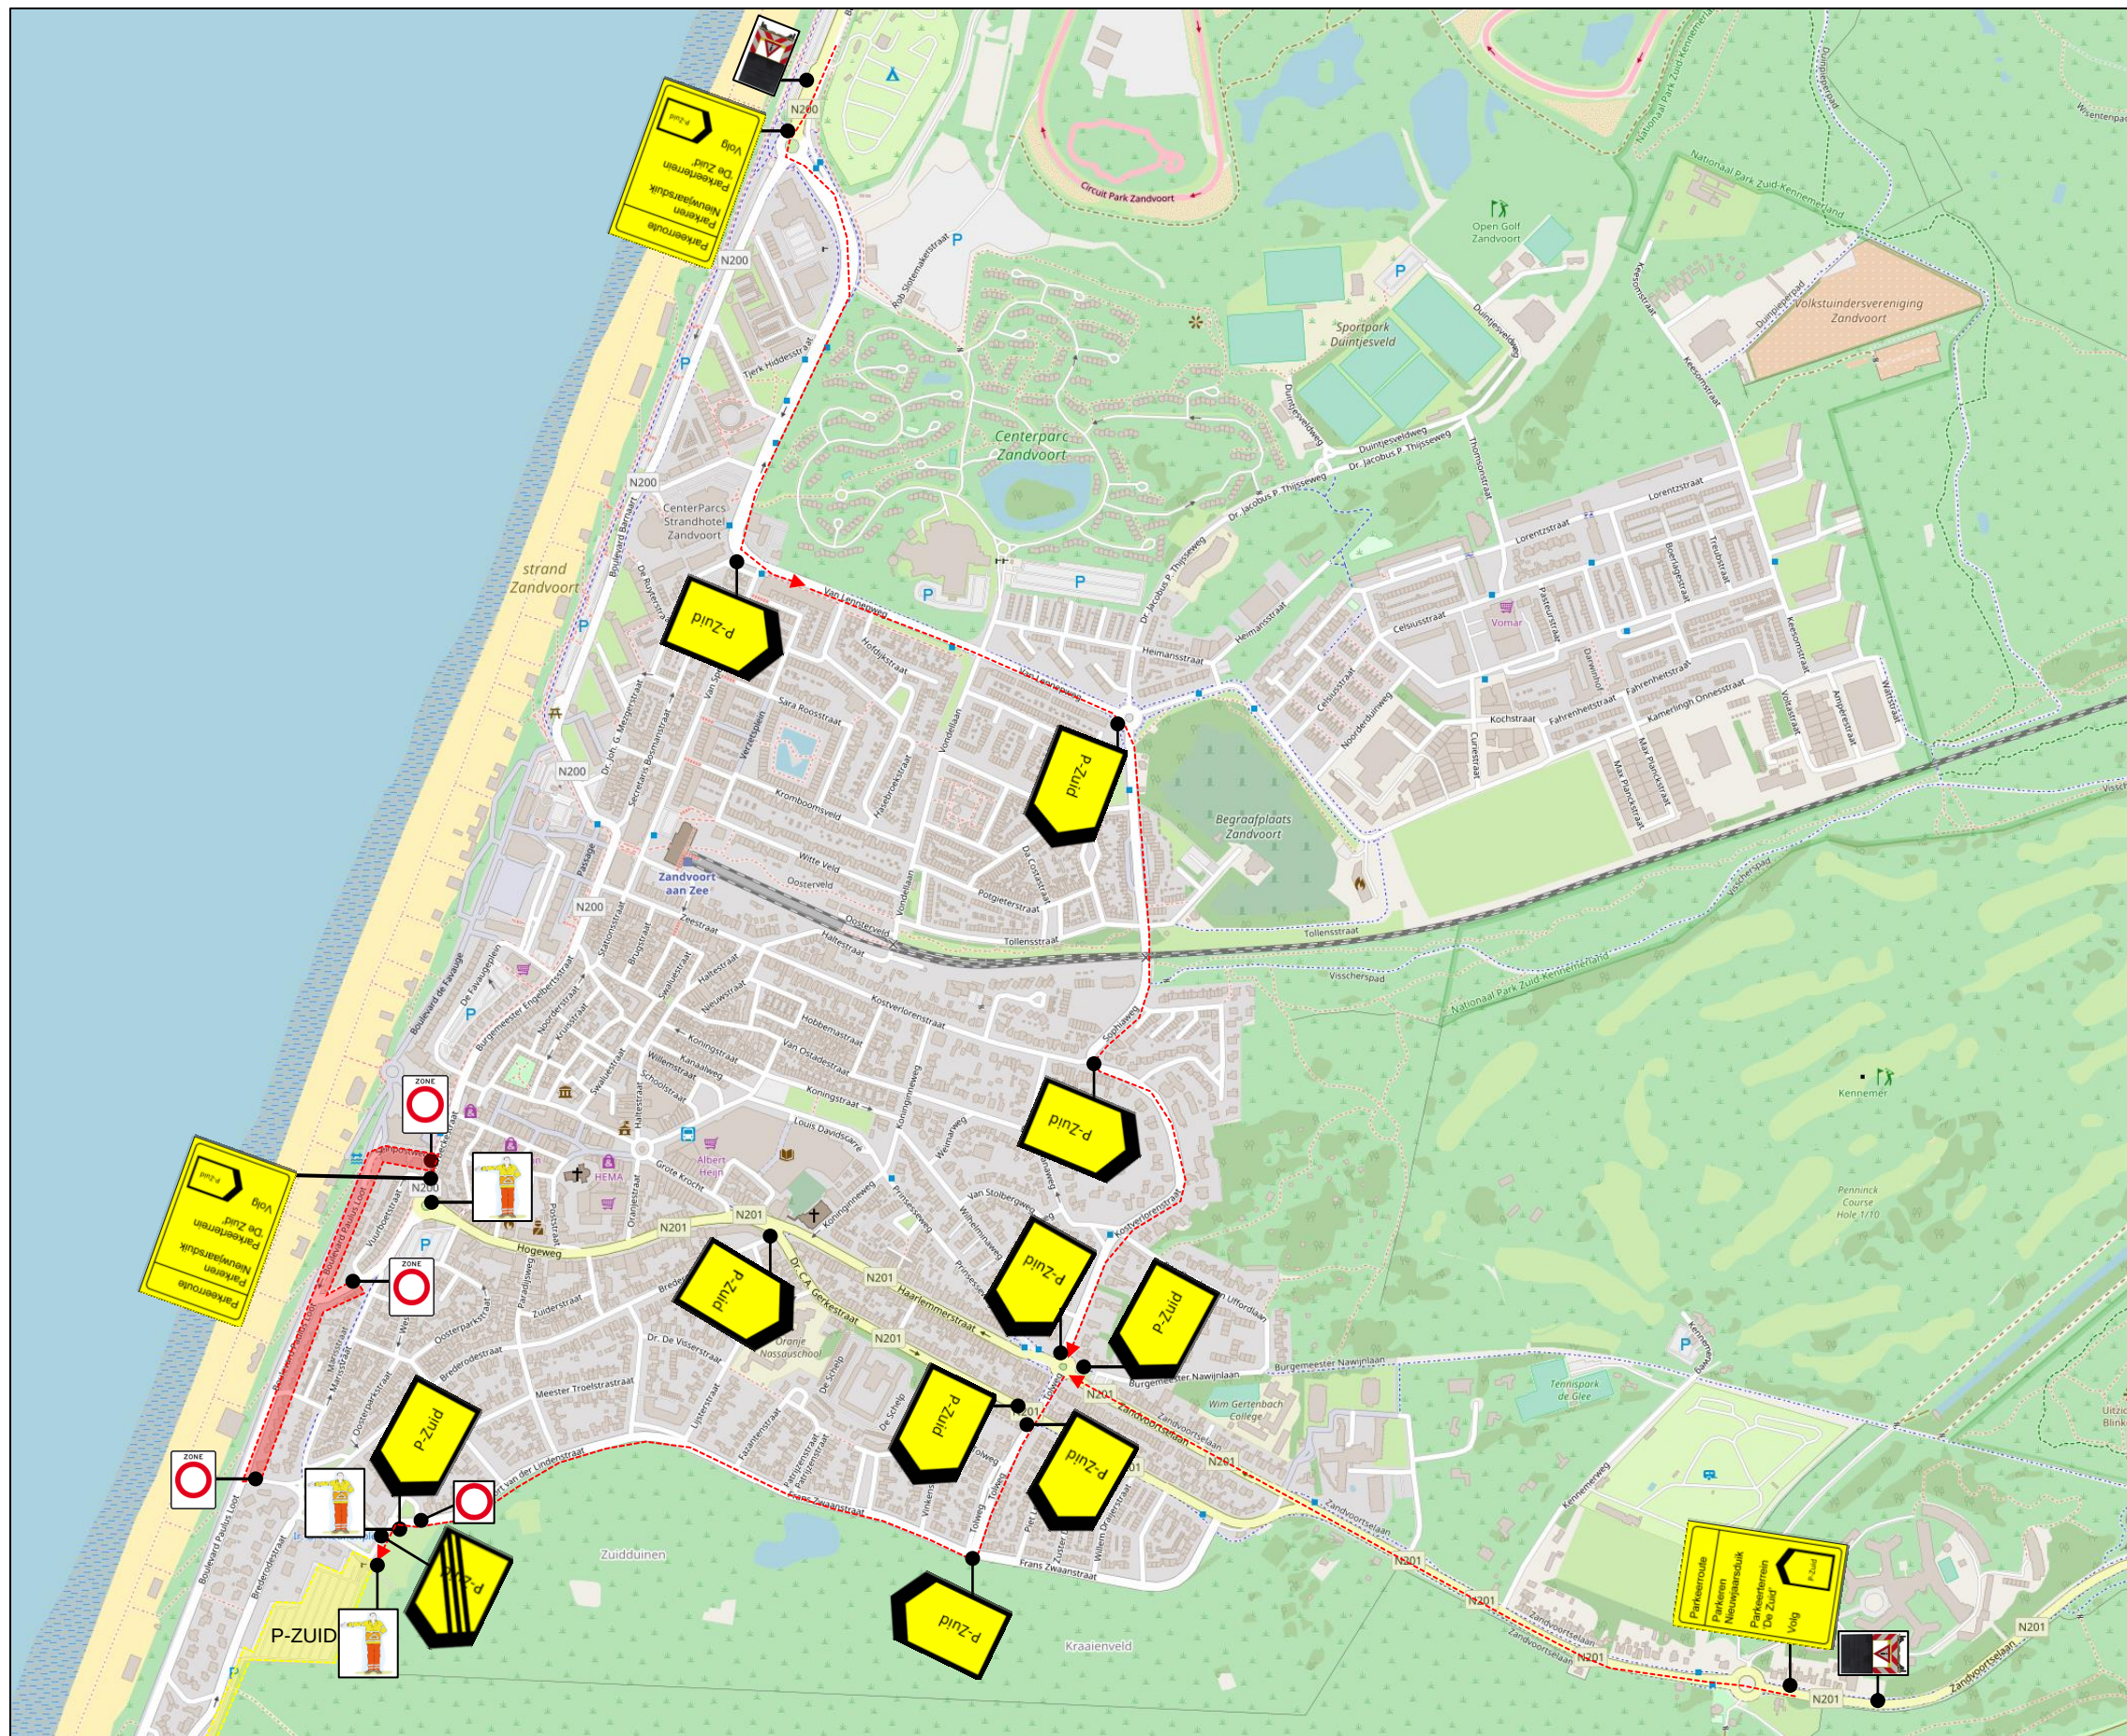

Tekstkar
Aantal: 2x



Routebord:
Route P-Zuid -
Linksaf
Aantal: 4x

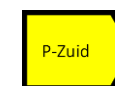

Routebord:
Route P-Zuid -
Rechtsaf
Aantal: 3x



Routebord:
Route P-Zuid -
Rechtdoor
Aantal: 3x



Routebord:
Einde parkeerroute
Rechtdoor
Aantal: 1x



Tijdelijke afsluiting
Middels C1-
zonebord en
waarschuingshek
voorzien van een
C1-zonebord
Aantal: 3x



Tijdelijke afsluiting
Middels C1-bord en
waarschuingshek
voorzien van een
C1-bord
Aantal: 1x



Verkeersregelaars
Aantal: 3x