
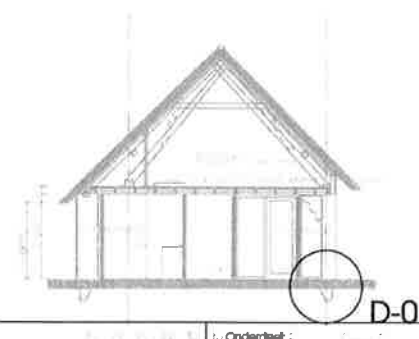
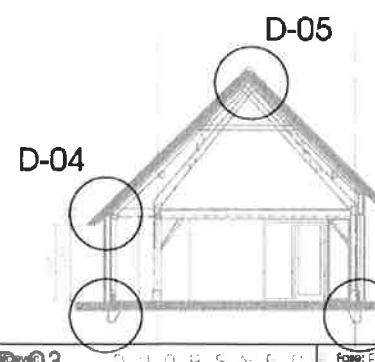
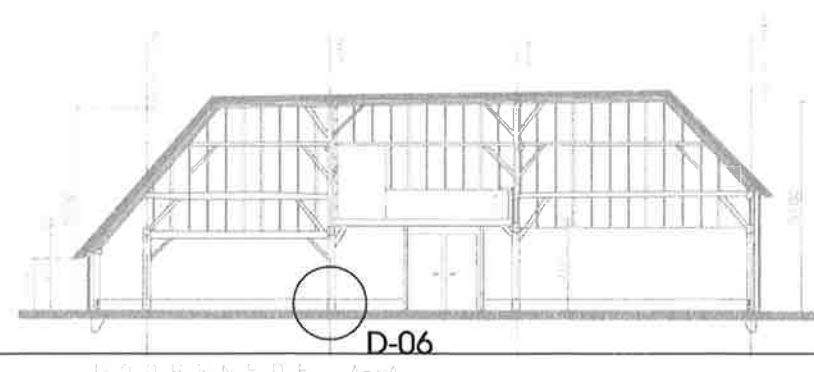
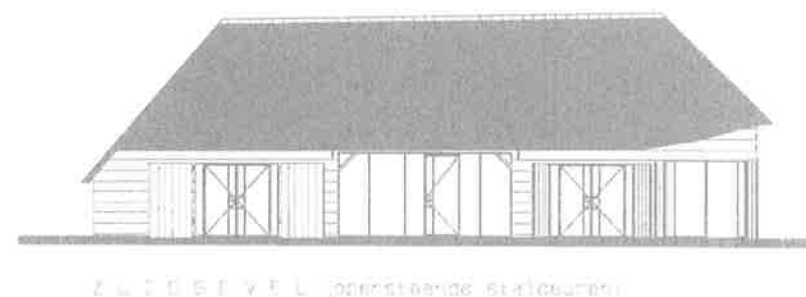
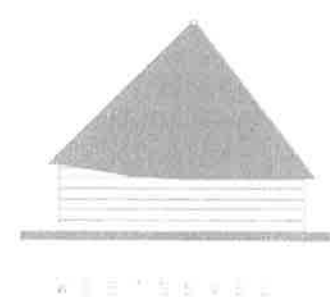
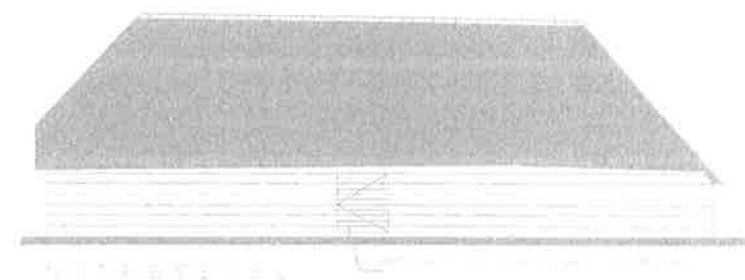
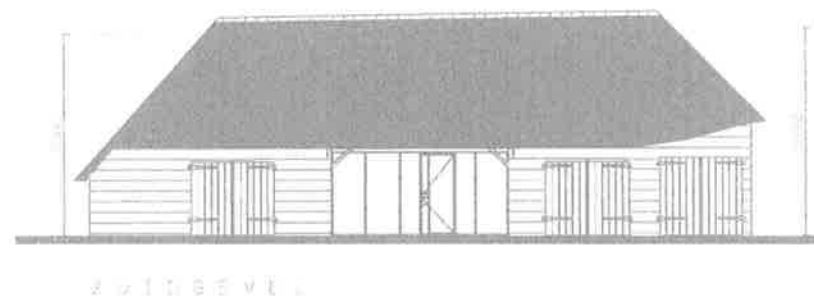
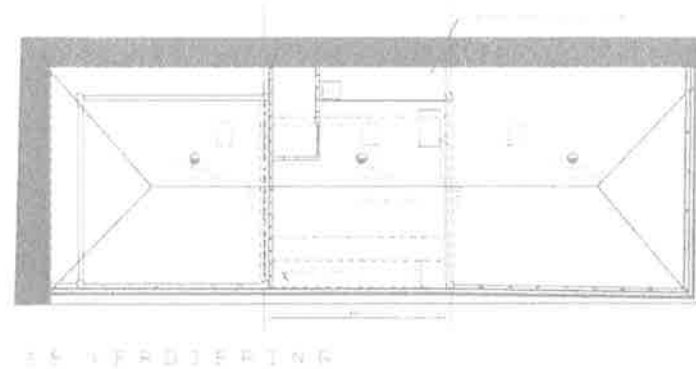


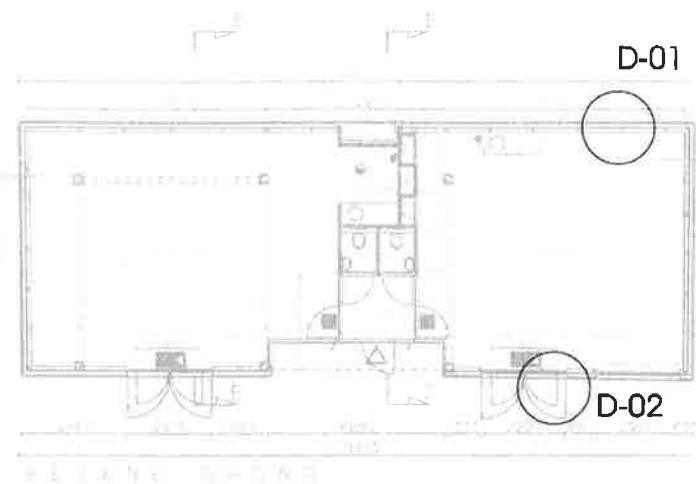

Gemeente Breda

Bijlage 8 bij besluit
2017/0827-V1

V&V

Project:

Karkooi Pekhoeve Ulvenhout

Opdrachtgever:

Stichting Boerderij de Pekhoeve

Fase:

Technisch Ontwerp

Onderwerp:

Detailboekje
Bouwaanvraag

Schaal:

1:5

Blad:

300

Datum:


24-03-2017

Werknummer:


B2456



BESTAAND

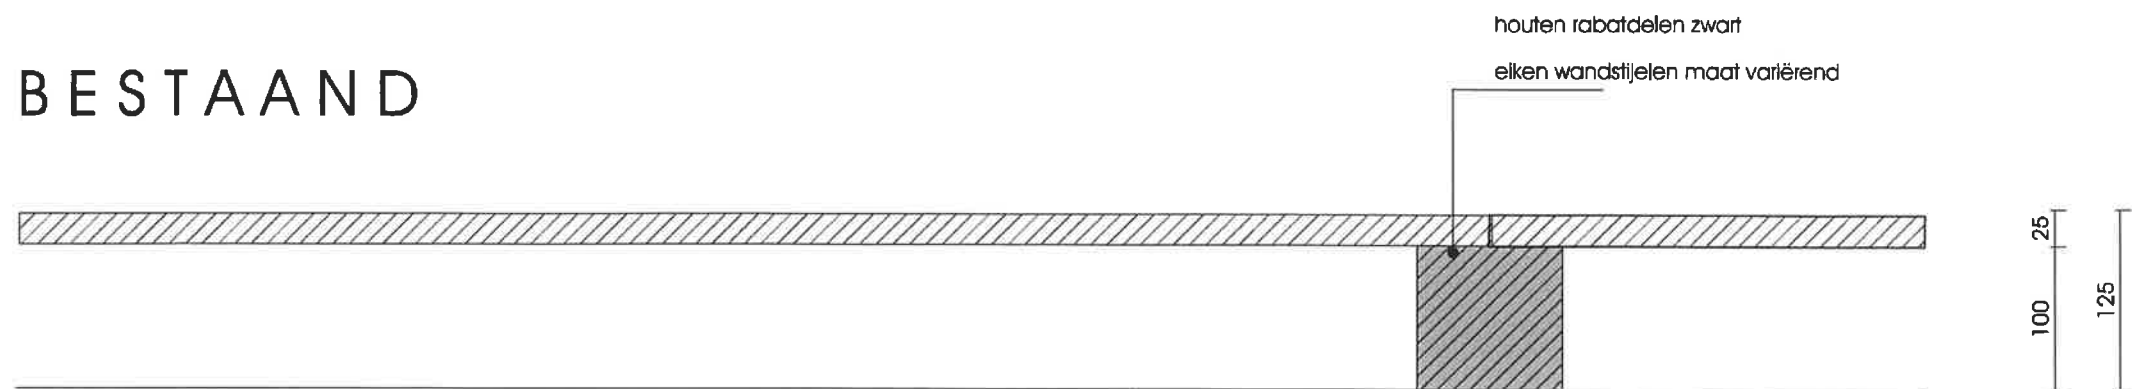

NIEUW

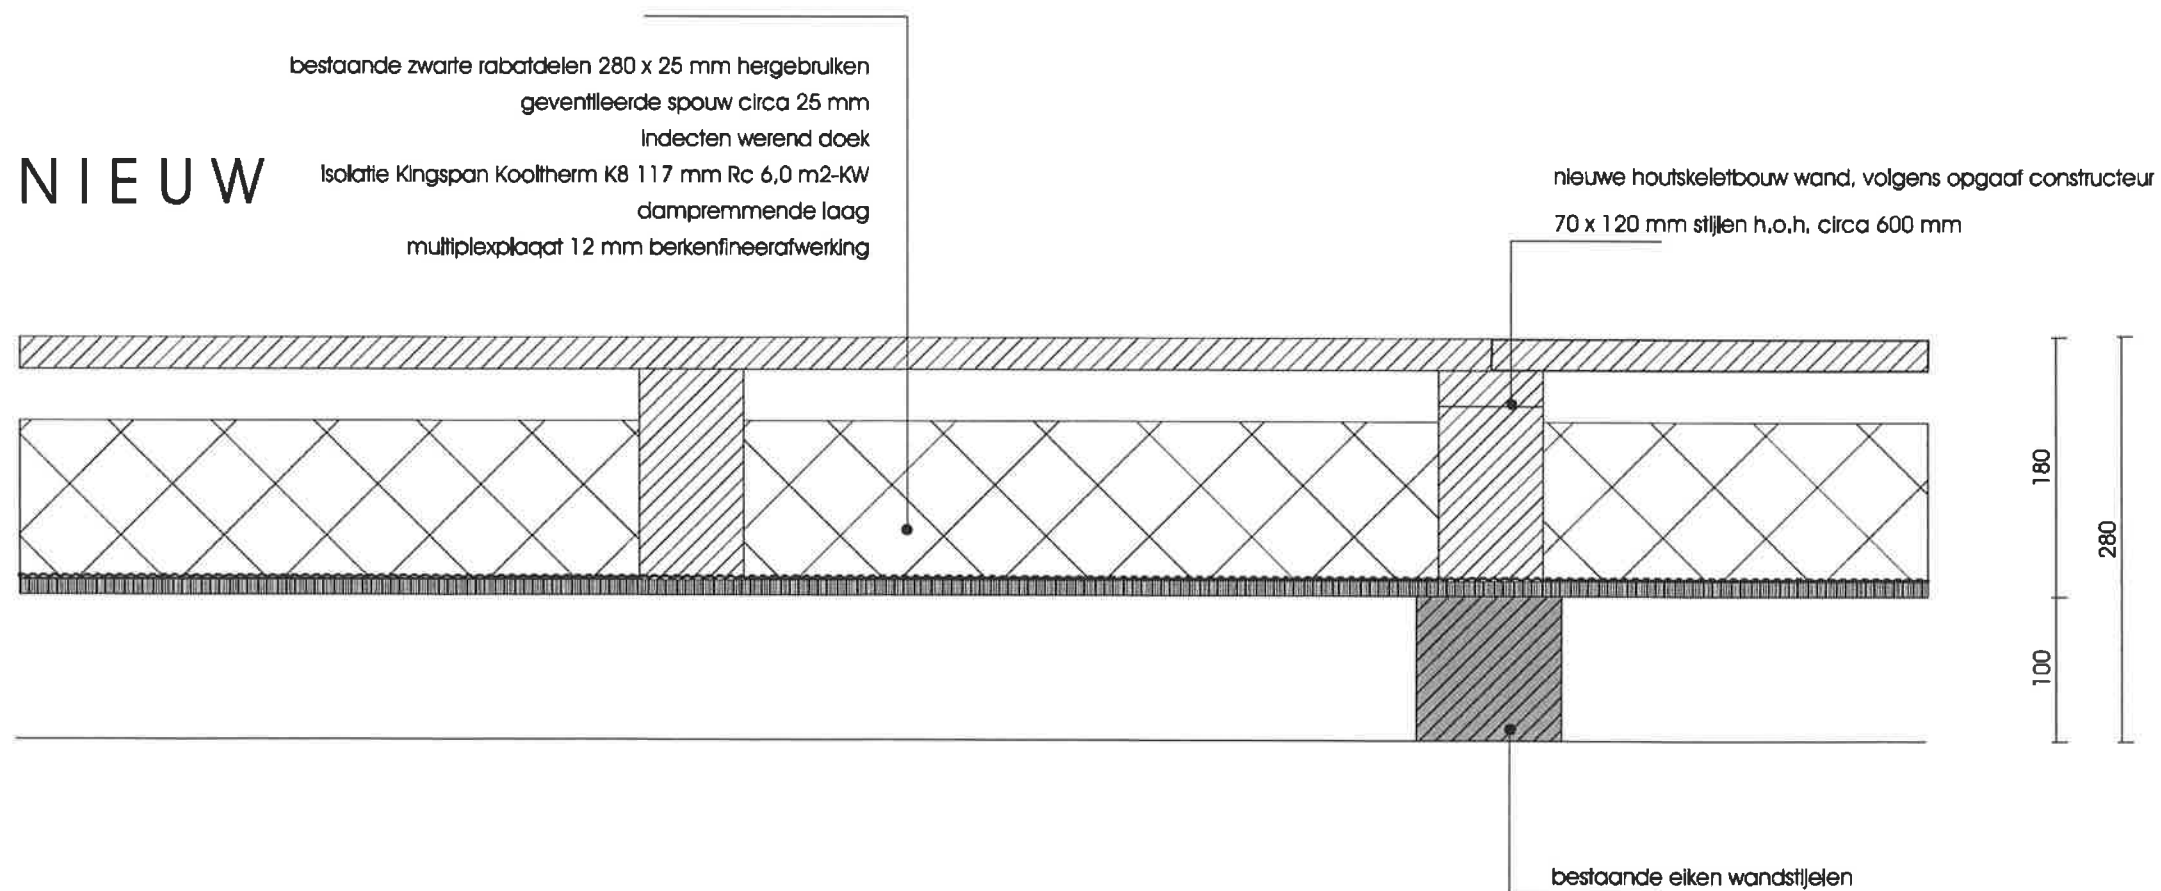

DETAIL 01

Project:

Karkooi Pekhoeve Ulvenhout

Opdrachtgever:

Stichting Boerderij de Pekhoeve

Fase:

Technisch Ontwerp

Onderdeel:

Detailboekje
Bouwaanvraag

Schaal:

1:5

Blad:

300

formaat: 297 x 420 mm (A3)

Datum:

24-03-2017


Werknummer:

B2456

BESTAAND

houten staldeuren

25
100
125

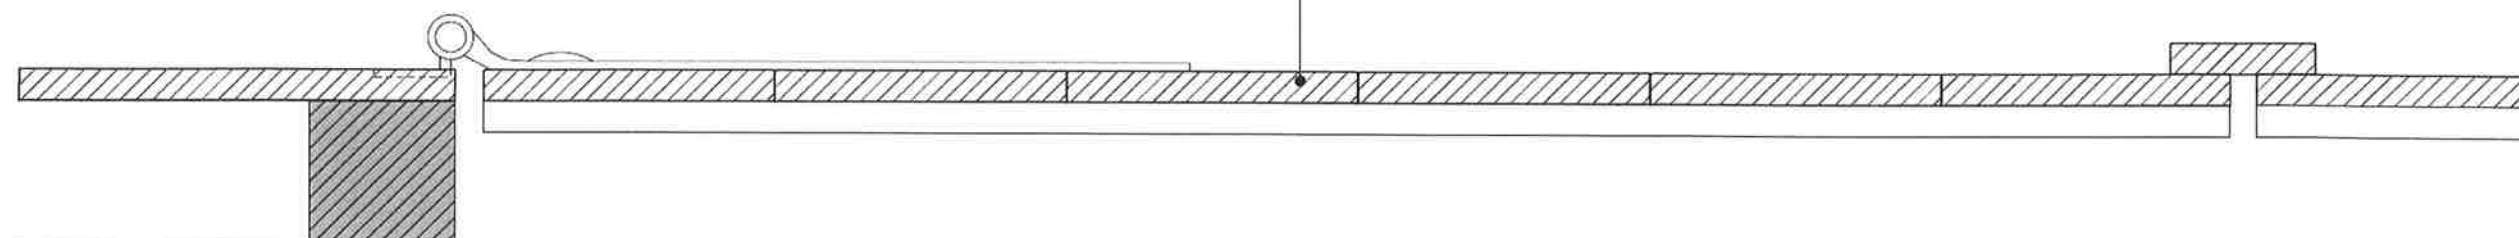


NIEUW

bestaande houten staldeuren

samengestelde eindstijl

180
280
100

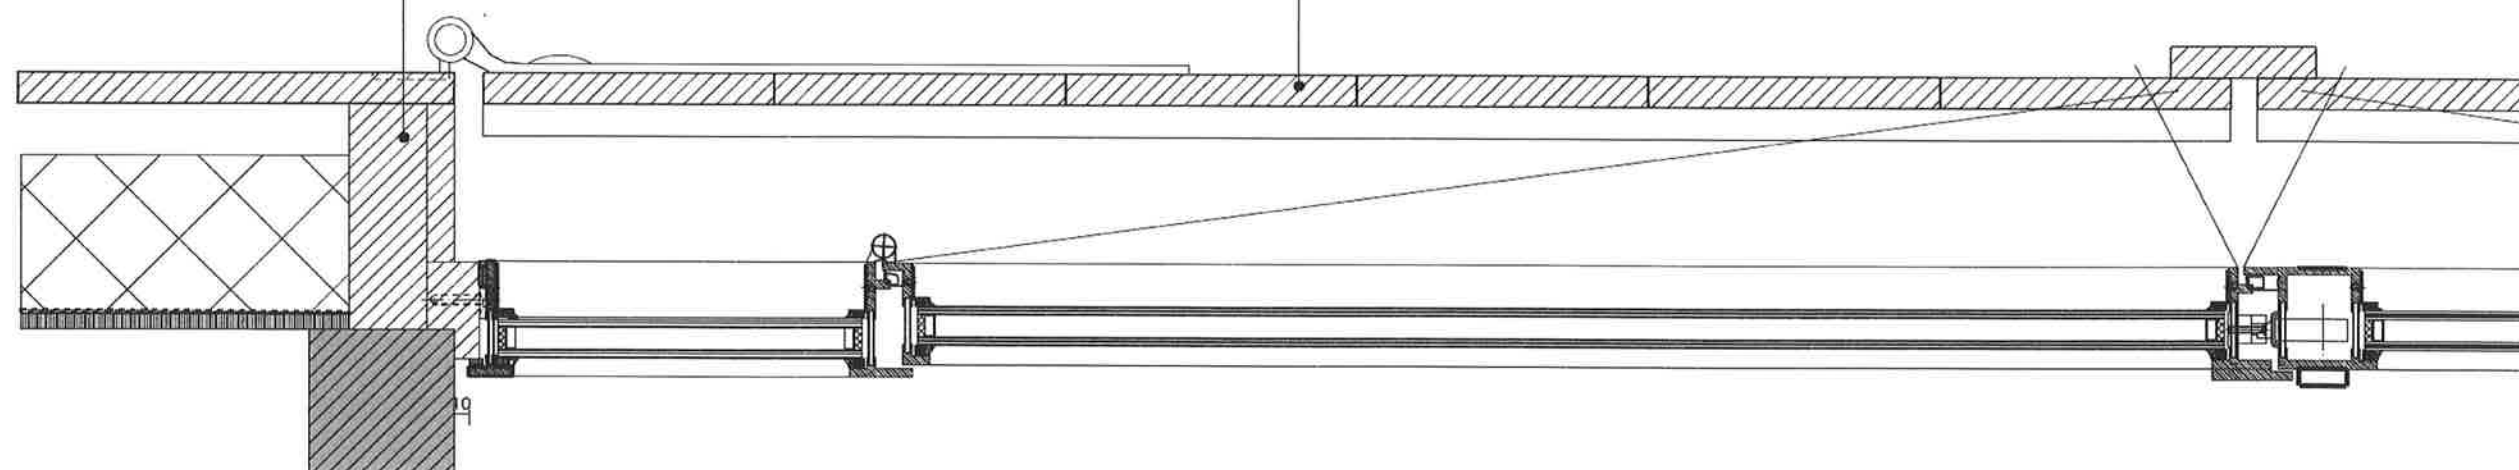

DETAIL 02

Project:

Karkooi Pekhoeve Ulvenhout

Opdrachtgever:

Stichting Boerderij de Pekhoeve

Fase:

Technisch Ontwerp

Onderdeel:

Detailboekje
Bouwaanvraag

Schaal:

1:5

Blad:

300


Datum:

24-03-2017

Werknummer:

B2456



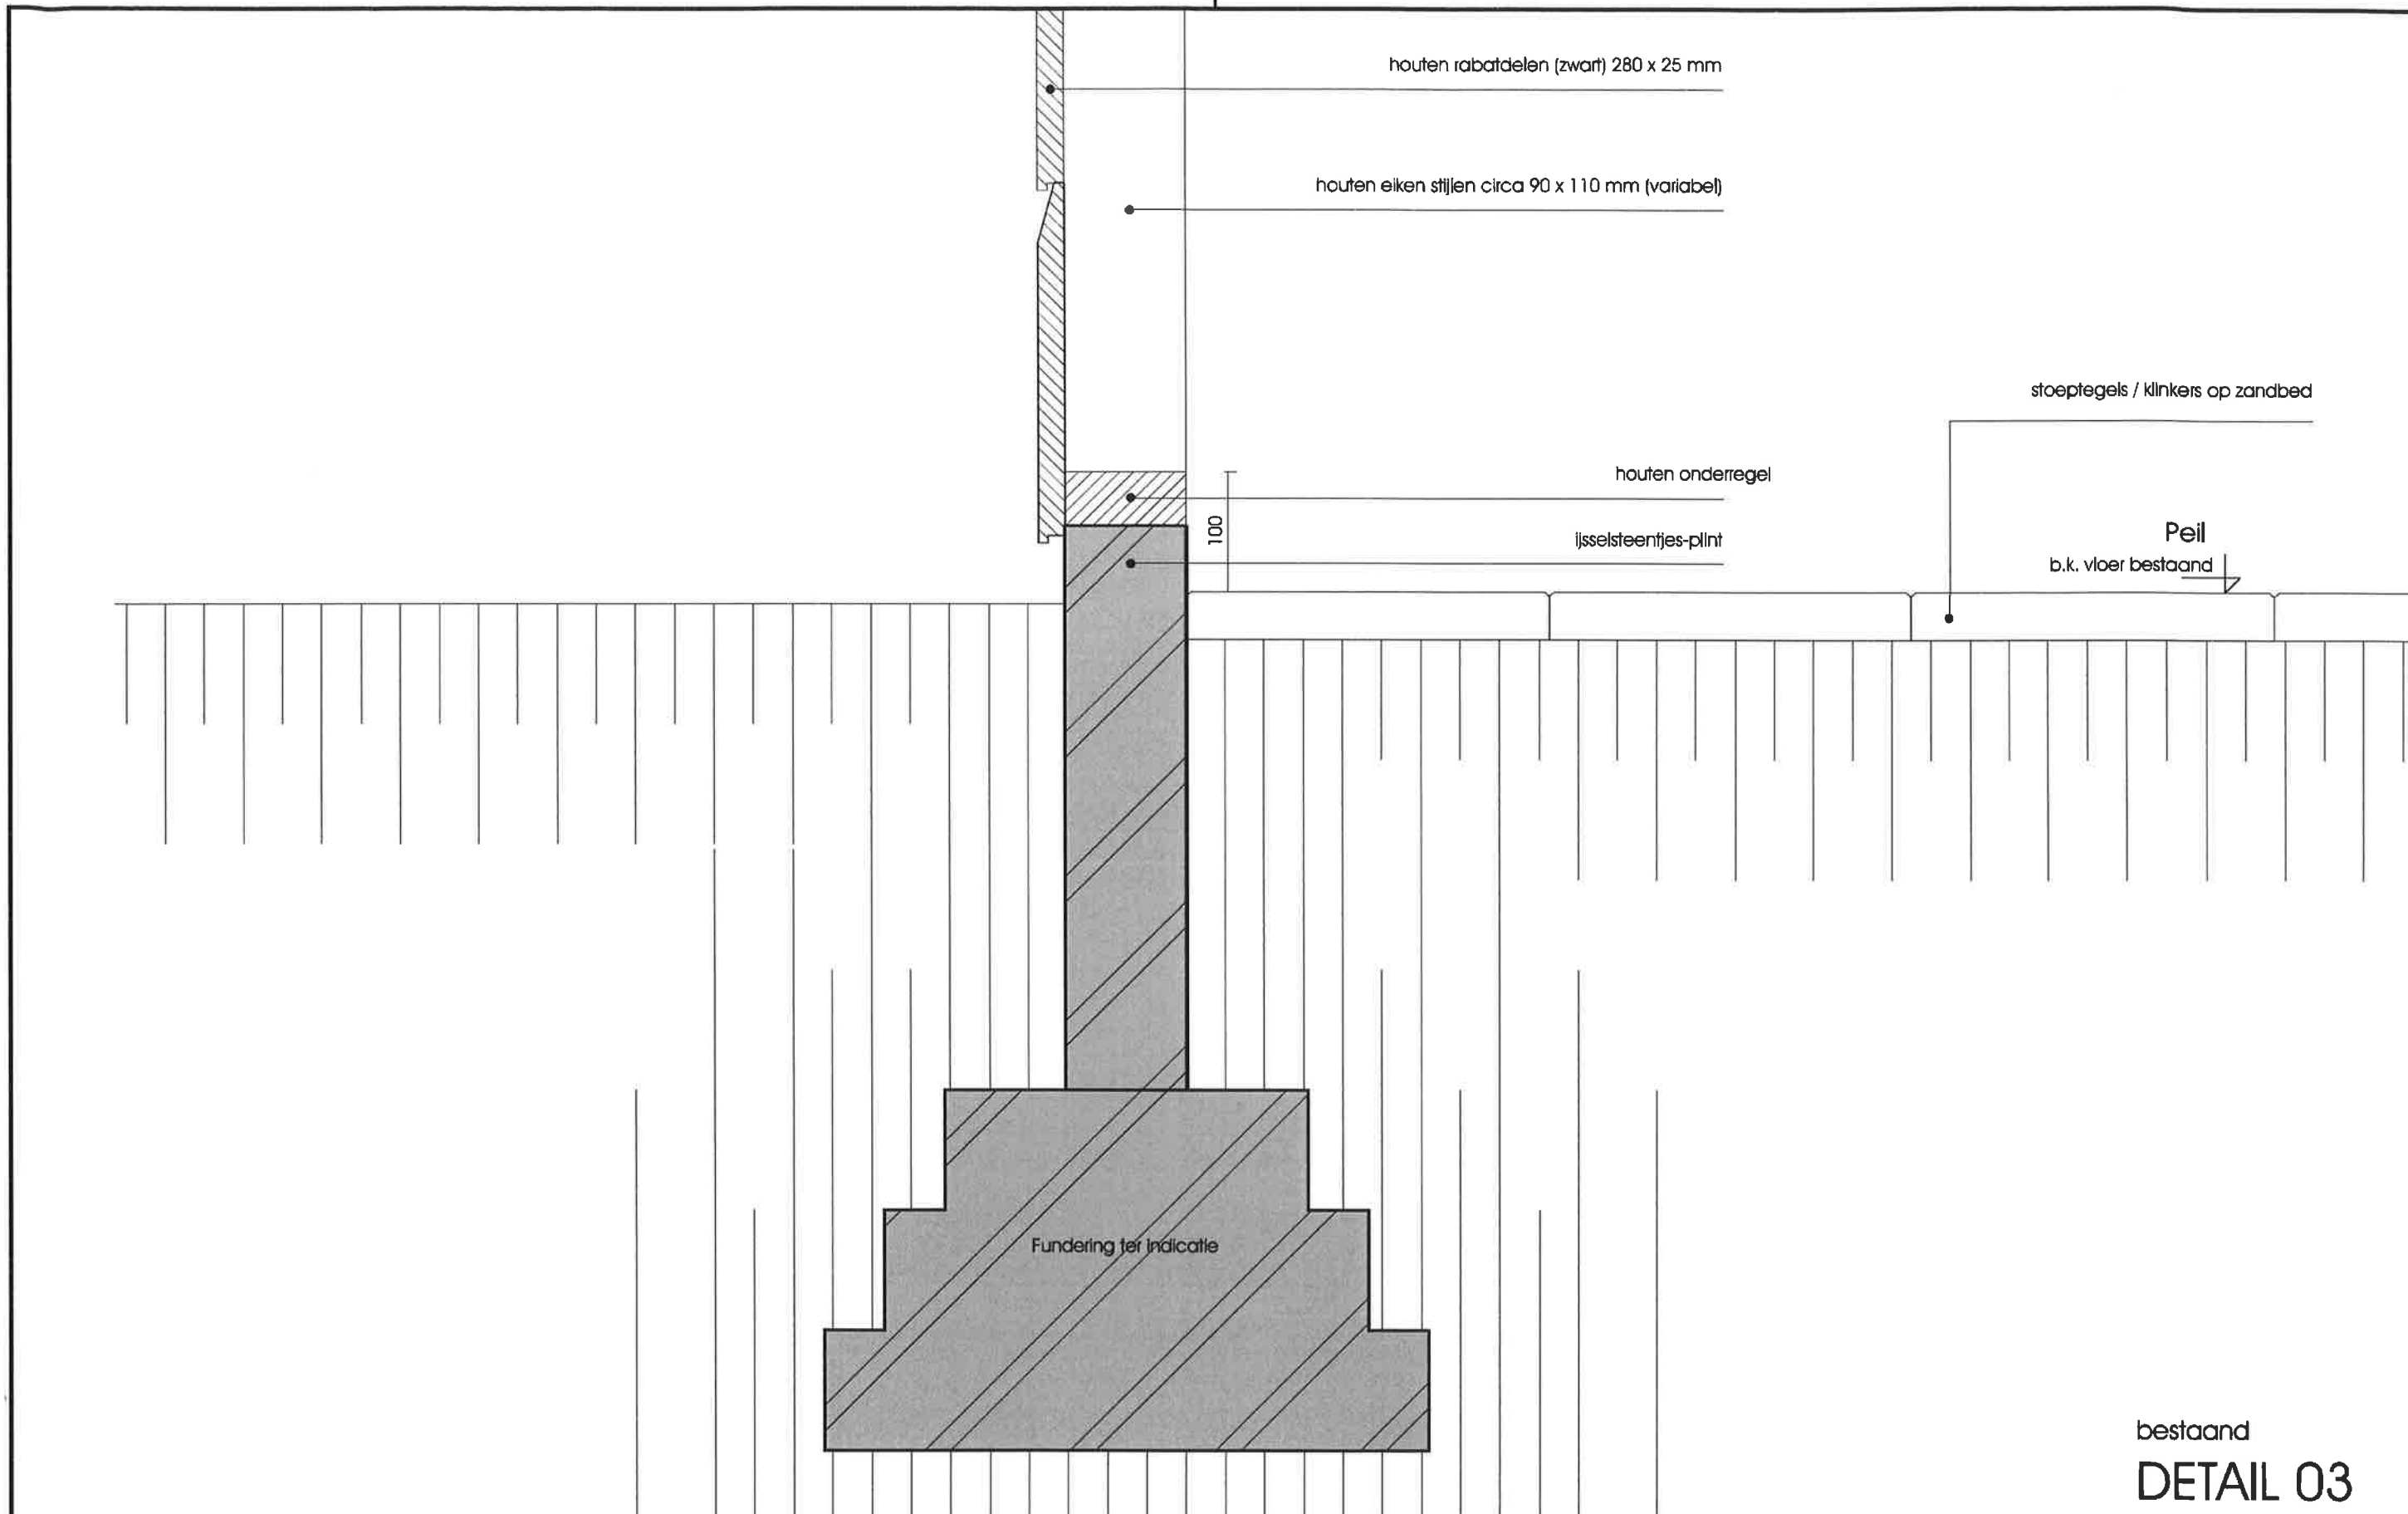

bestaand
DETAIL 03

Project:

Karkooi Pekhoeve Ulvenhout

Opdrachtgever:

Stichting Boerderij de Pekhoeve

Fase:

Technisch Ontwerp

Onderdeel:

Detailboekje
Bouwaanvraag

Schaal:

1:5

Blad:

300


Datum:

24-03-2017

Werknummer:

B2456



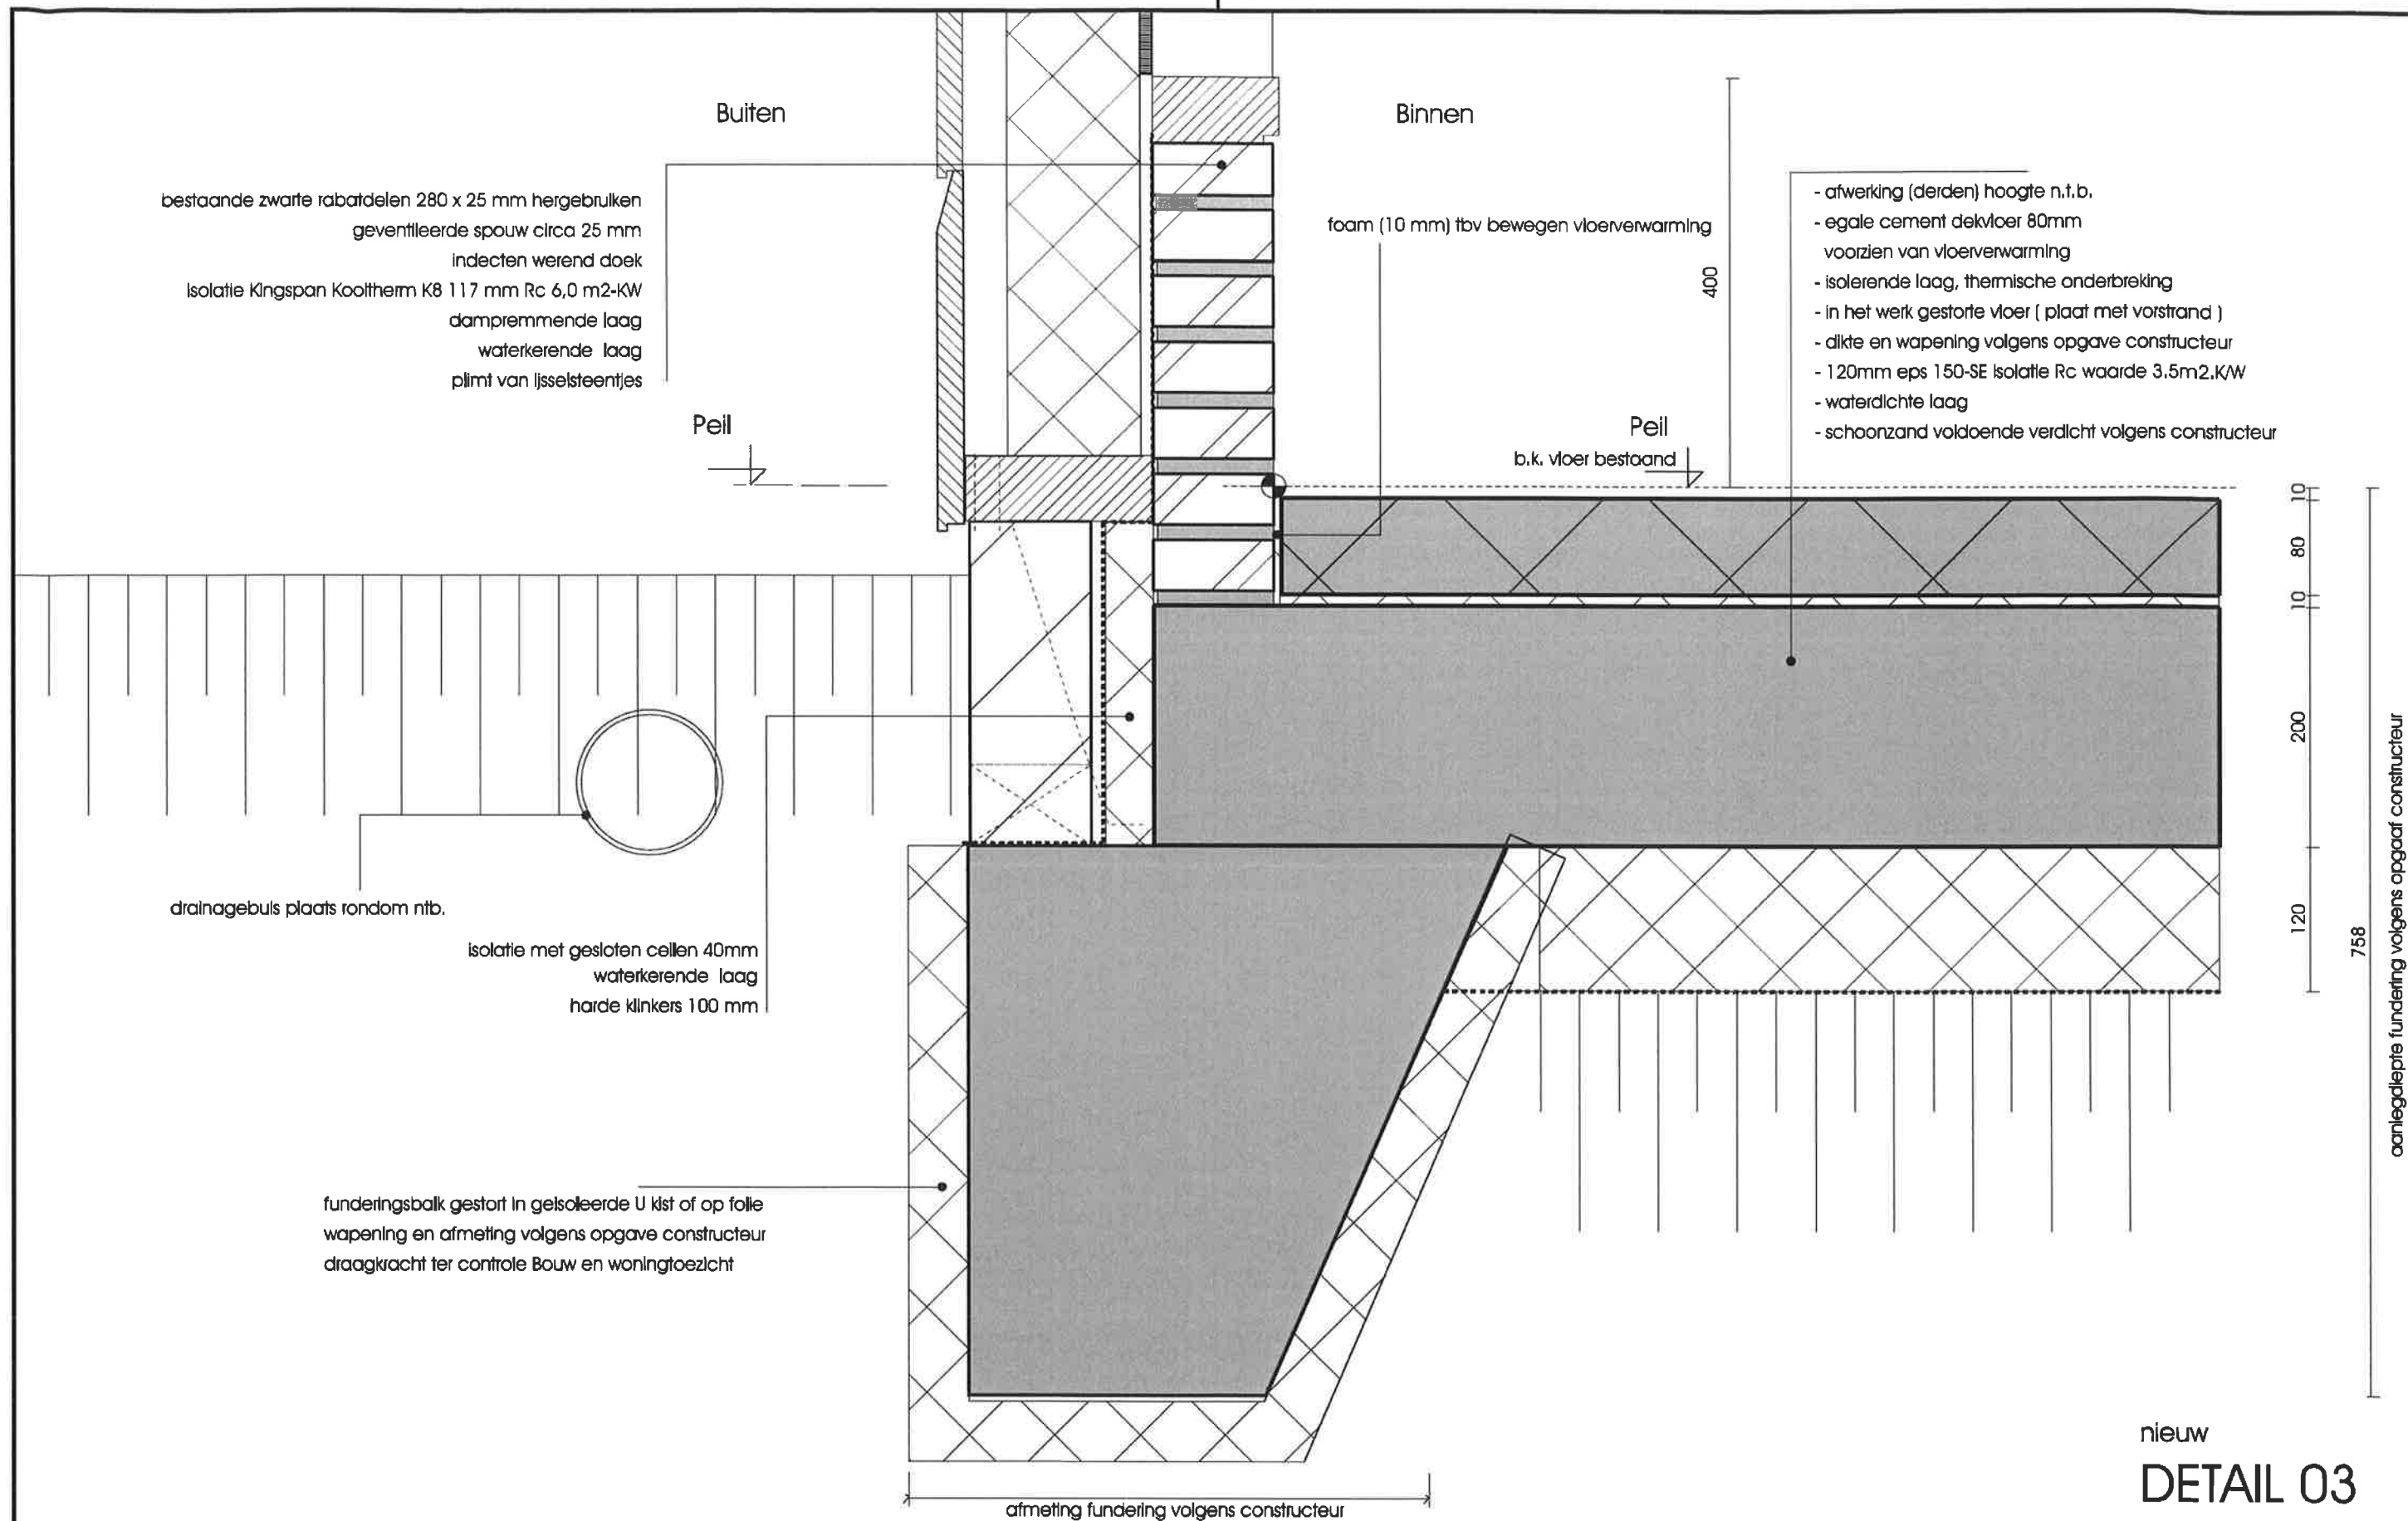

Project:

Karkooi Pekhoeve Ulvenhout

Opdrachtgever:

Stichting Boerderij de Pekhoeve

Fase:

Technisch Ontwerp

Onderdeel:

Detailboekje
Bouwaanvraag

Schaal:

1:5

Blad:

300


formaat: 297 x 420 mm (A3)

Datum:

24-03-2017

Werknummer:

B2456

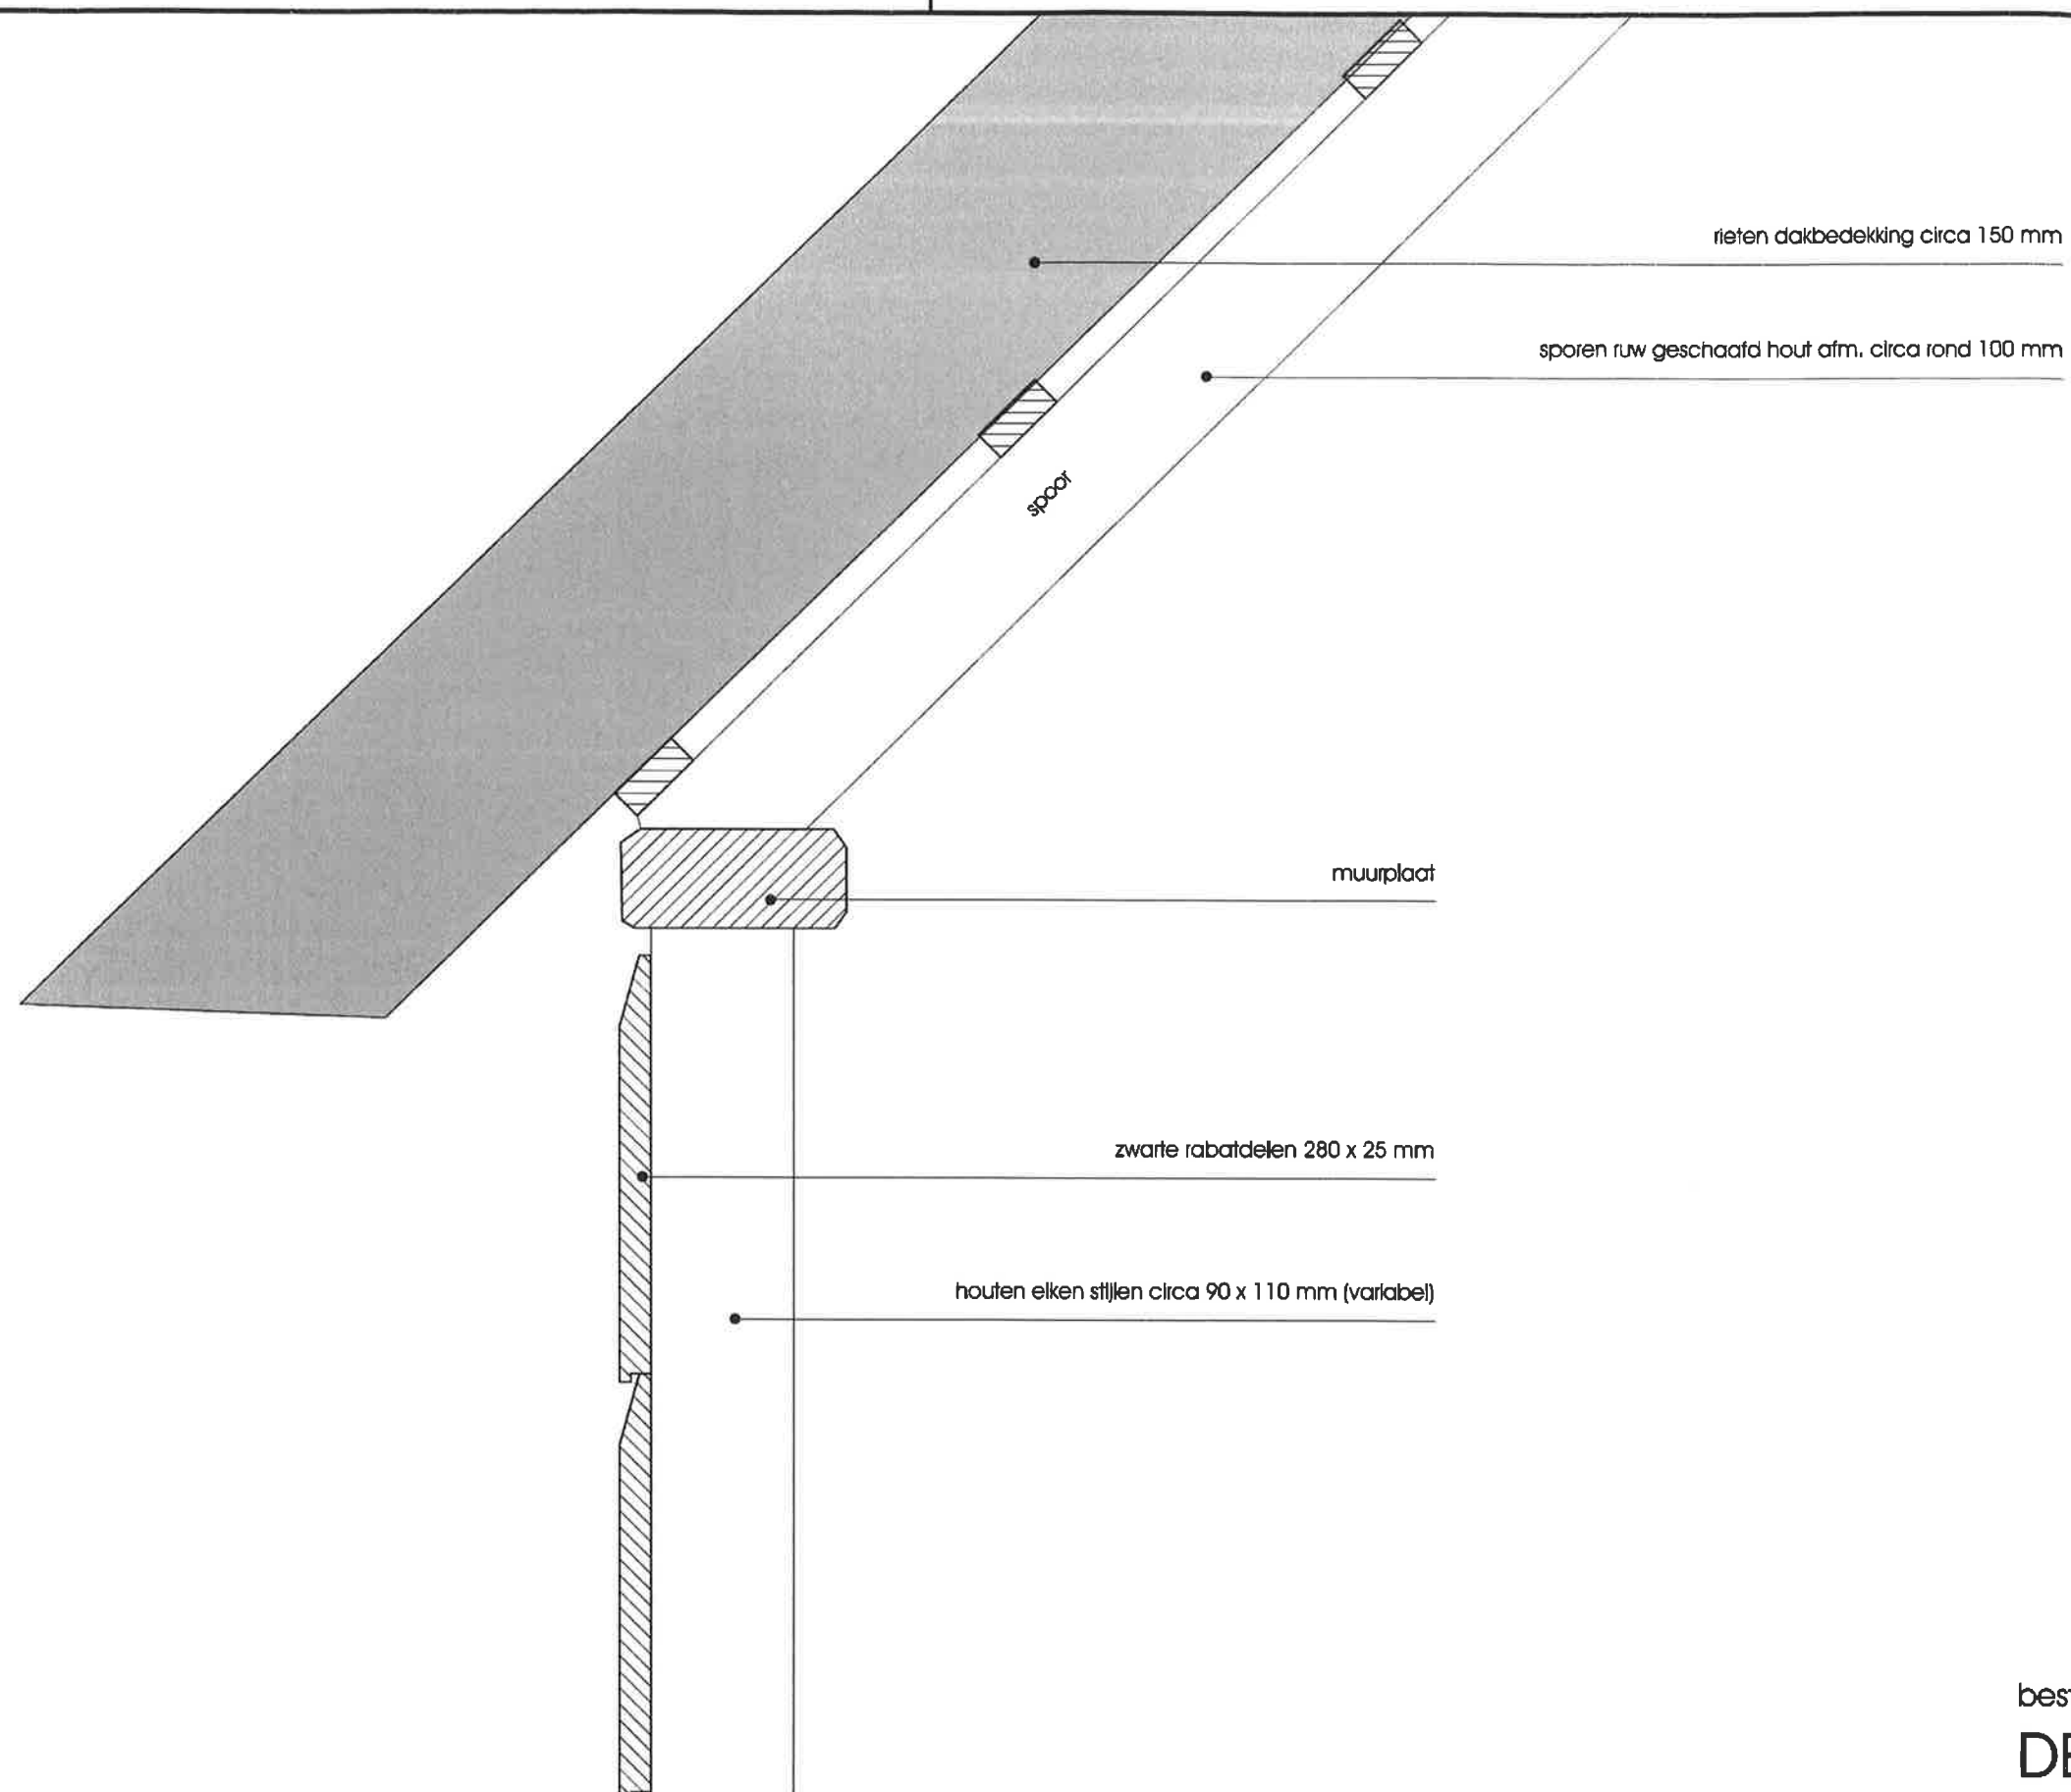

bestaand
DETAIL 04

Project:

Karkooi Pekhoeve Ulvenhout

Opdrachtgever:

Stichting Boerderij de Pekhoeve

Fase:

Technisch Ontwerp

Onderdeel:

Detailboekje
Bouwaanvraag

Schaal:

1:5

Datum:

24-03-2017


Blad:

300

Werknummer:

B2456



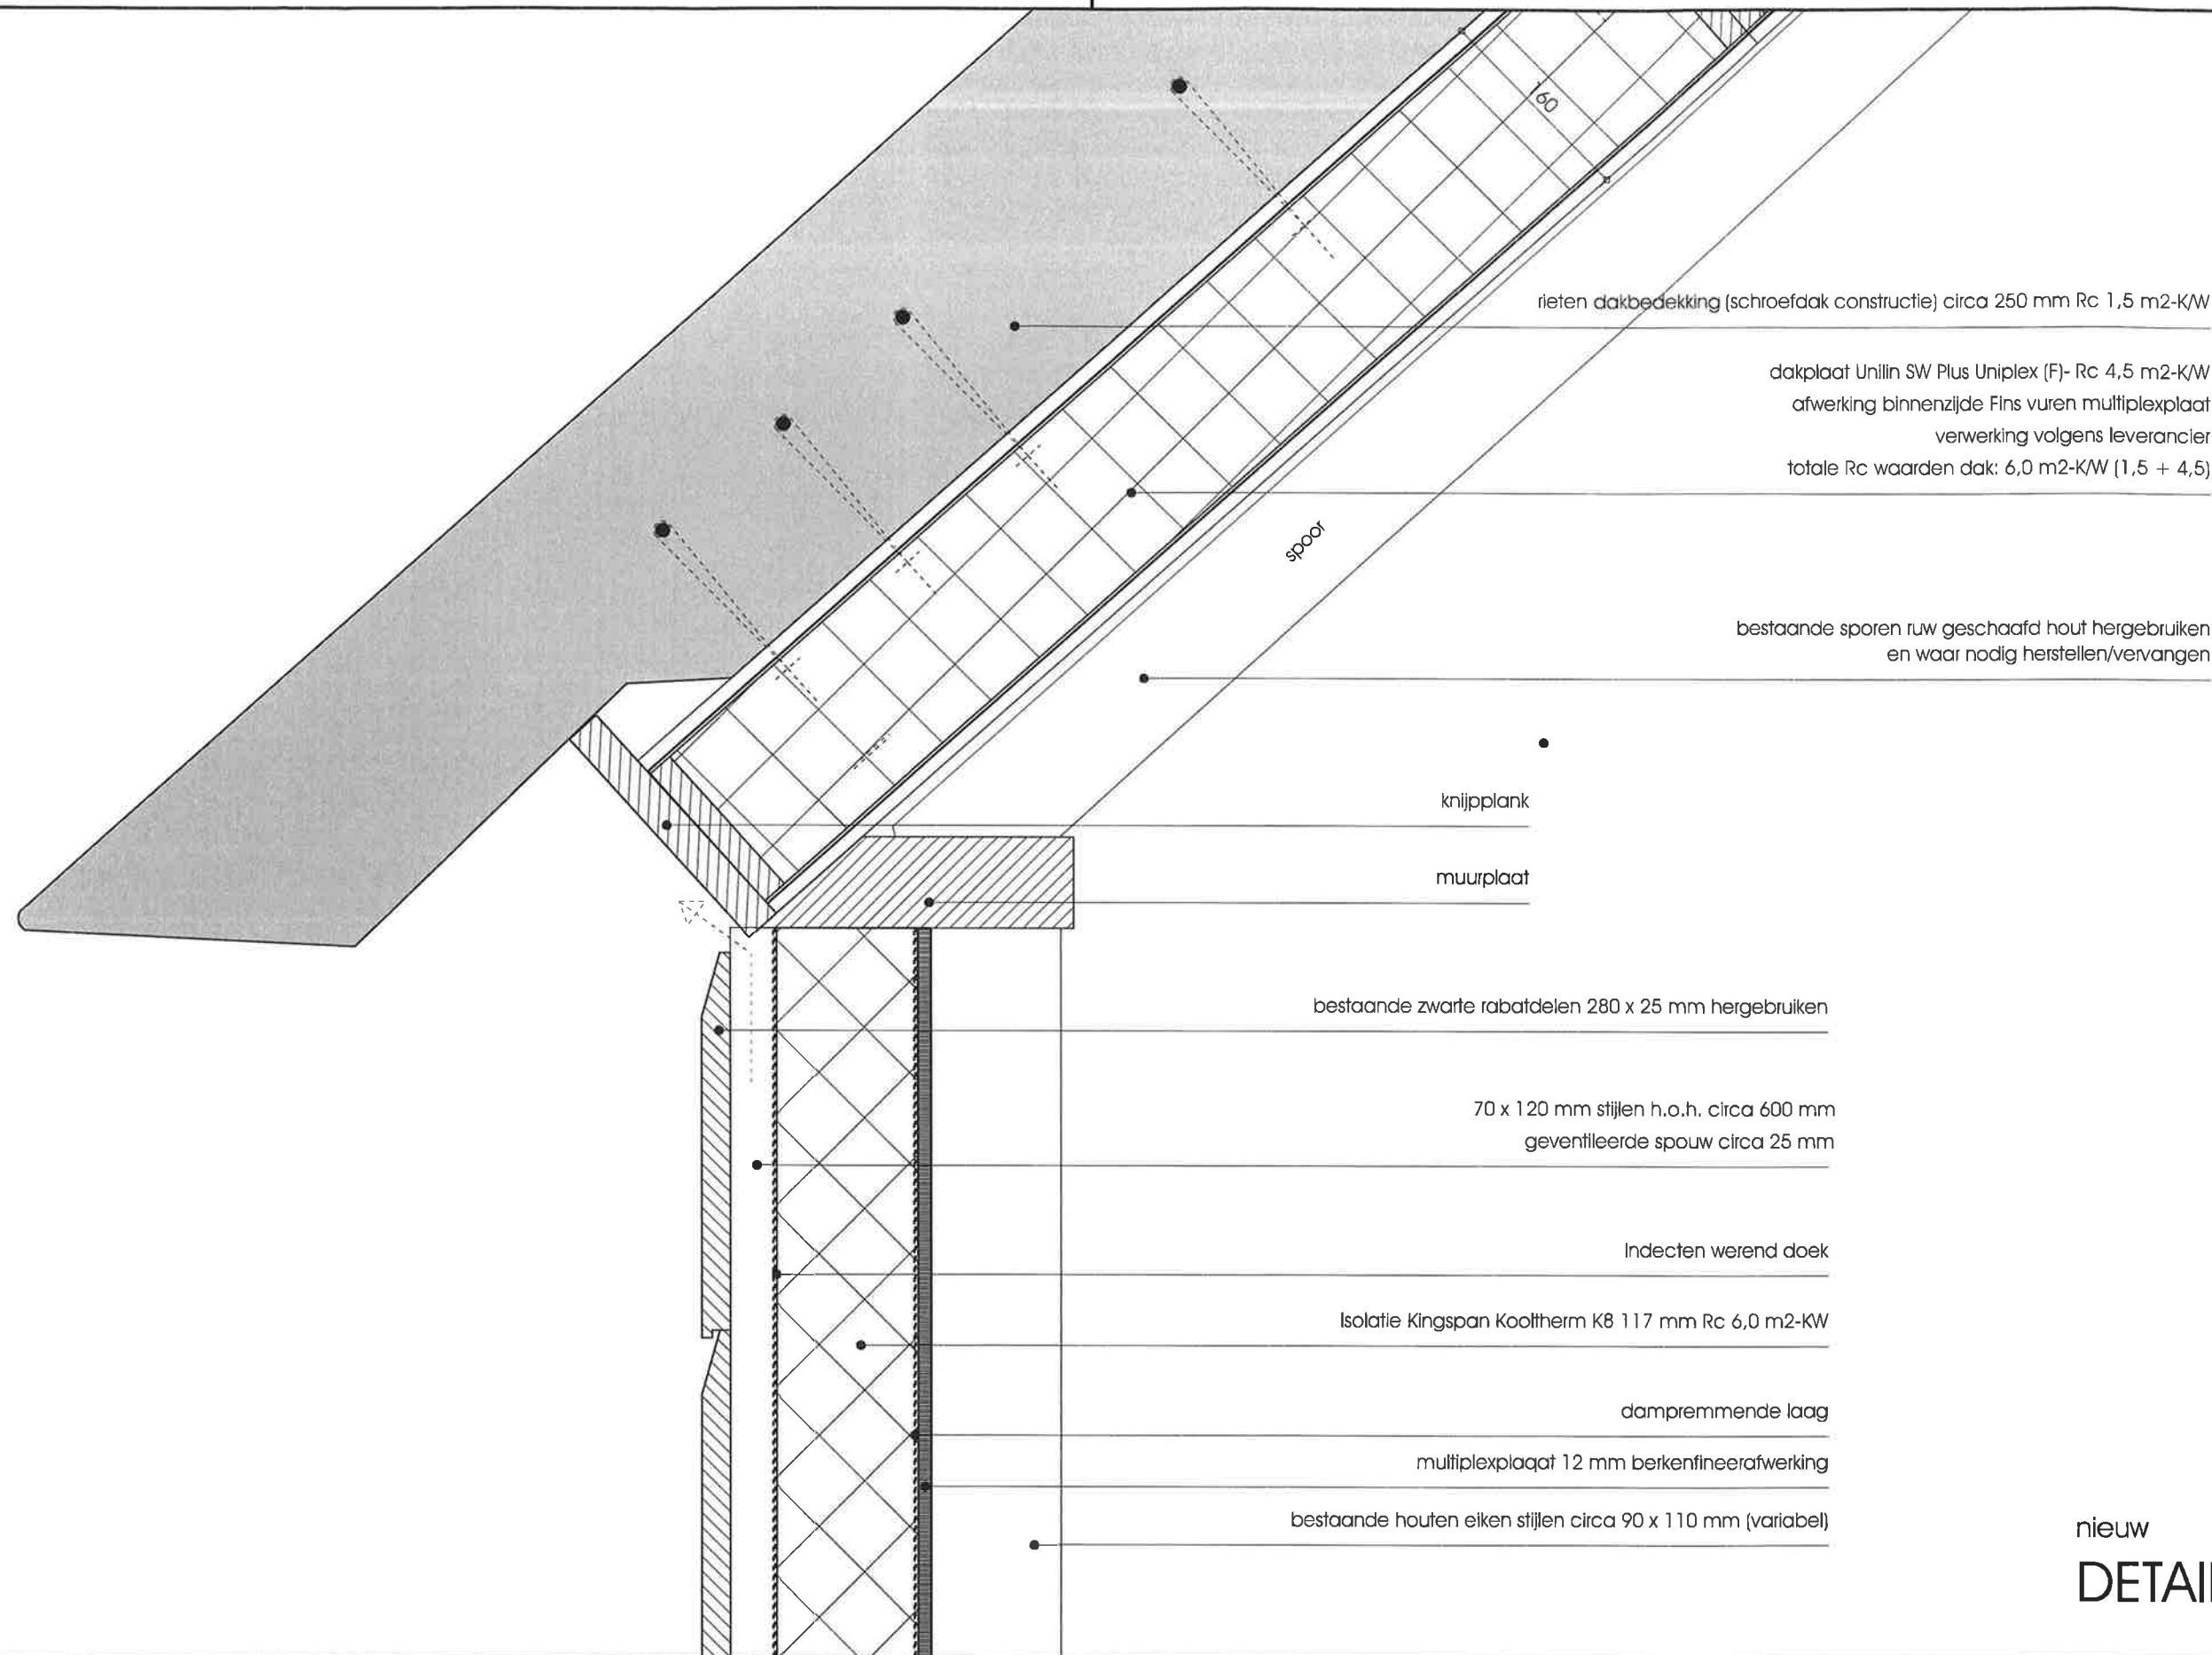

nieuw
DETAIL 04

Project:

Karkooi Pekhoeve Ulvenhout

Opdrachtgever:

Stichting Boerderij de Pekhoeve

Fase:

Technisch Ontwerp

Onderdeel:

Detailboekje
Bouwaanvraag

Schaal:

1:5

Blad:

300

Datum:


12-09-2017 gewijzigd

24-03-2017

Werknummer:

B2456



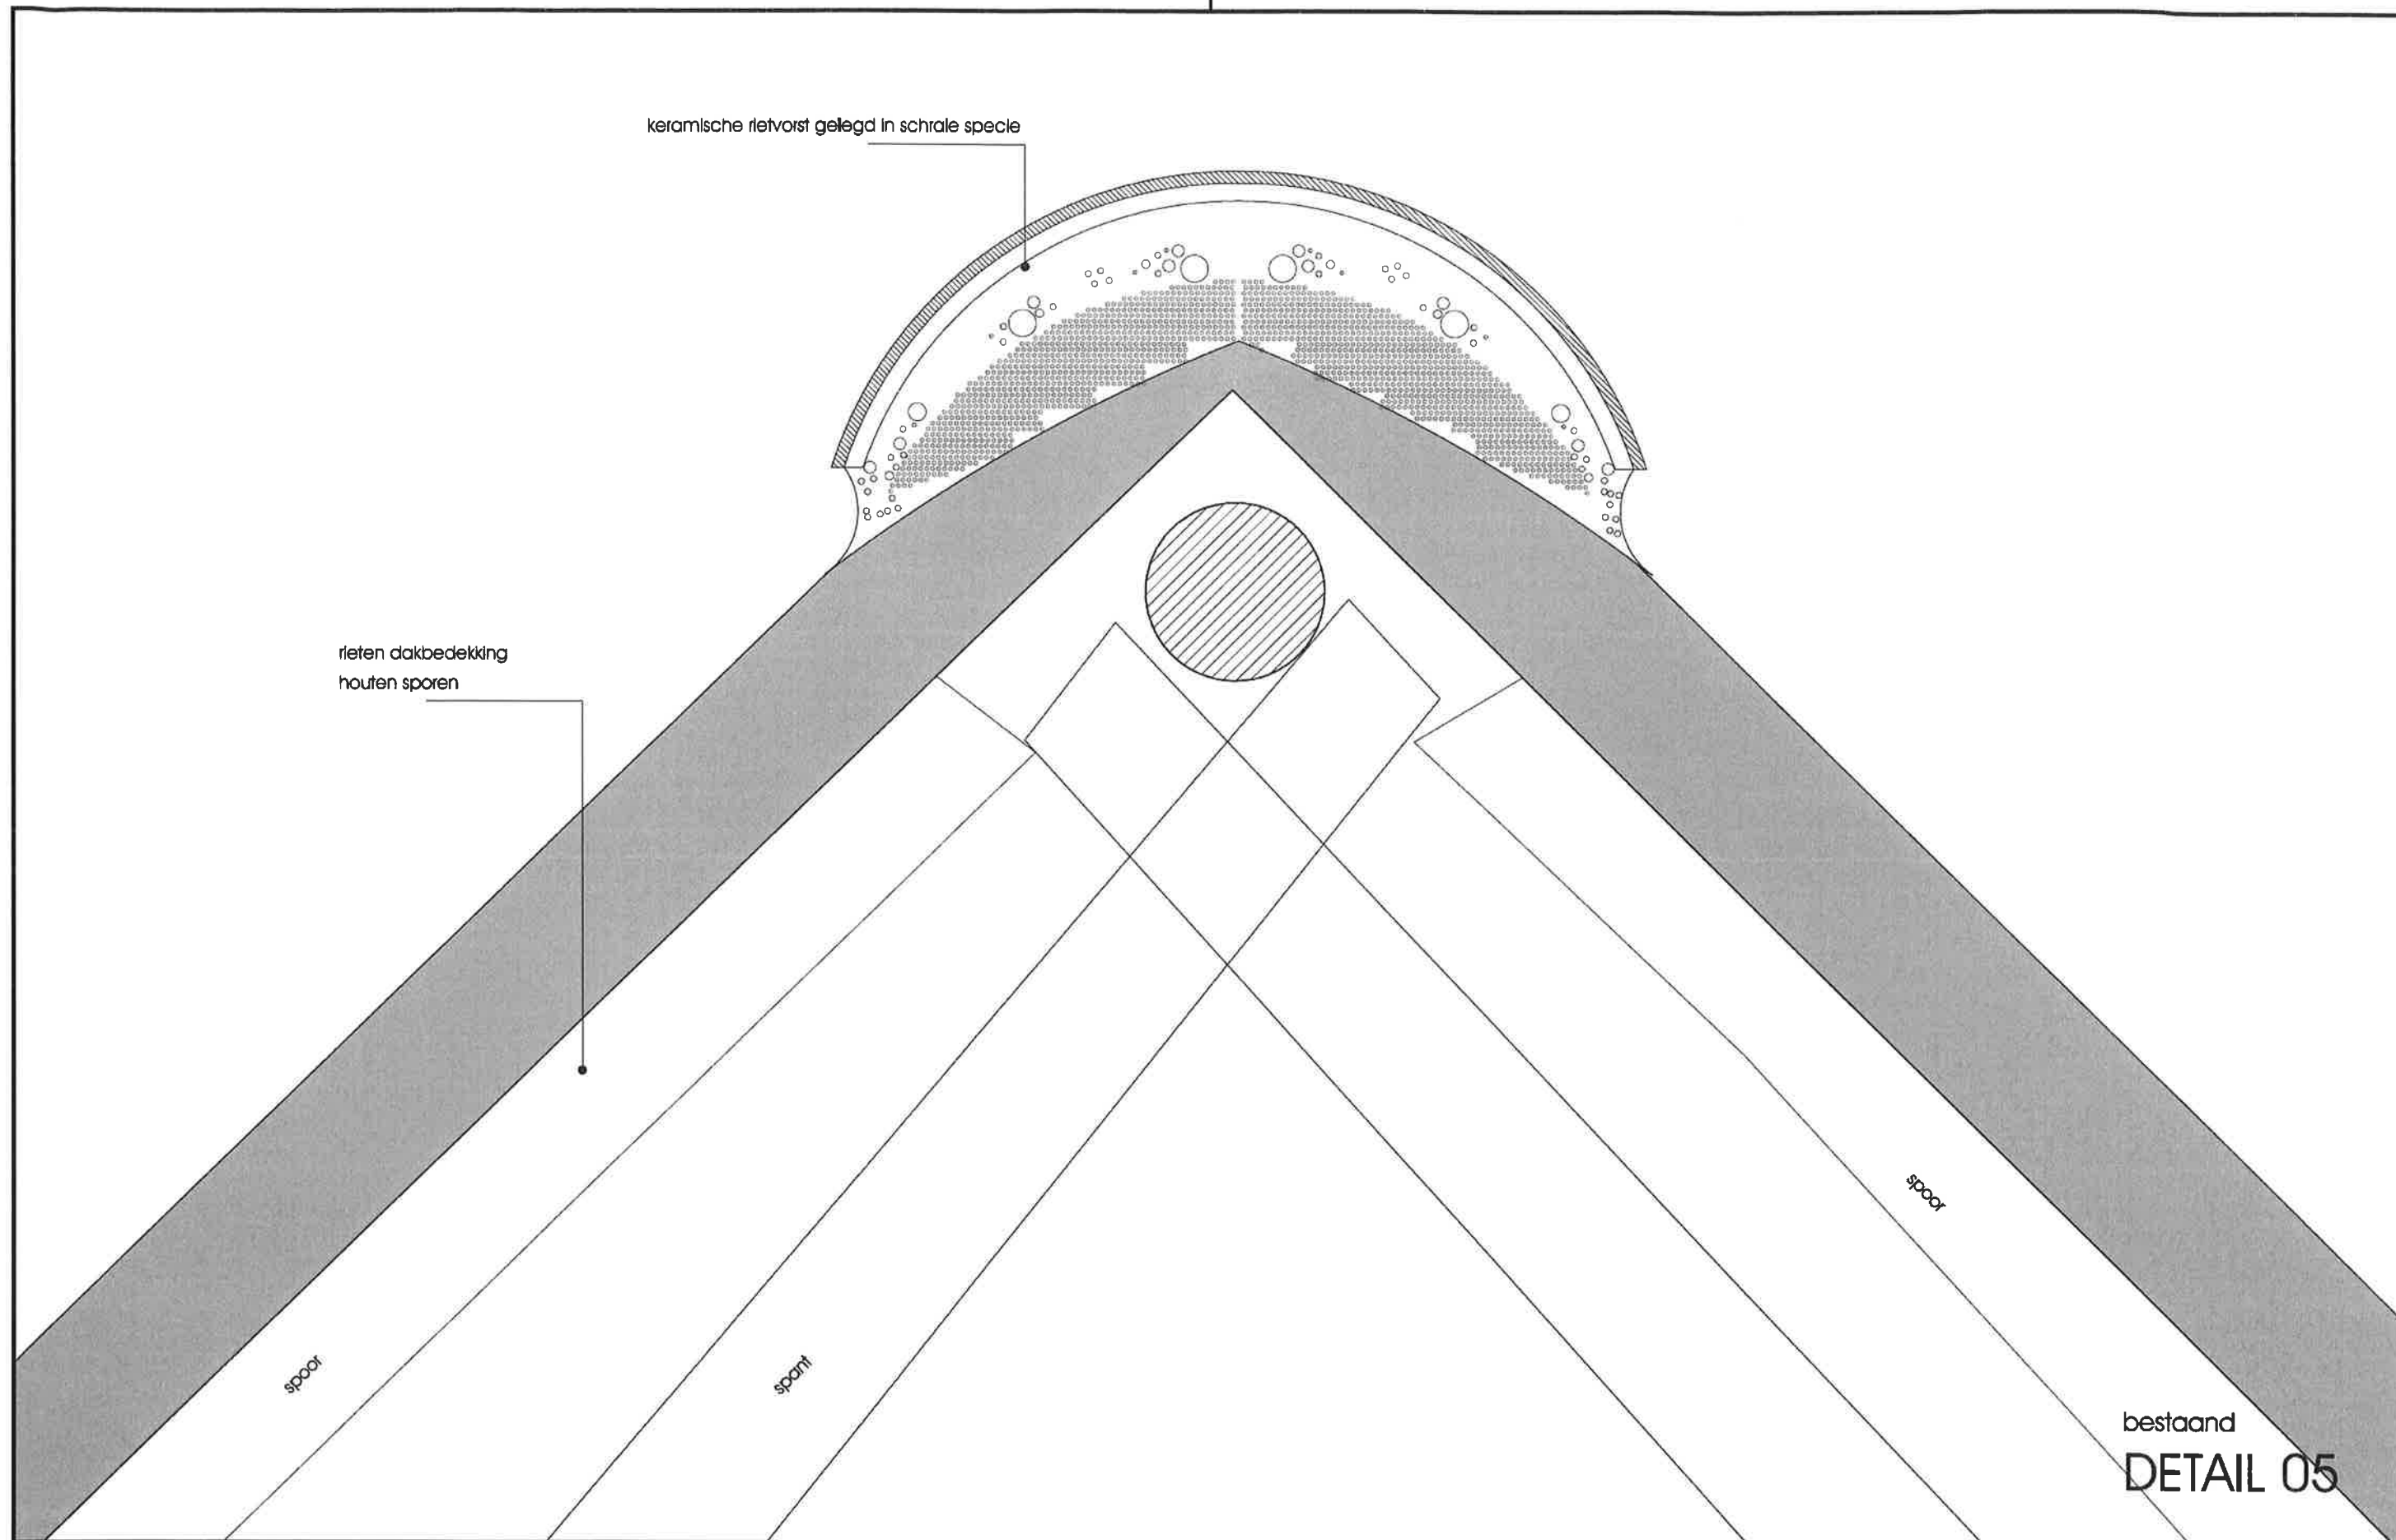

Project:

Karkooi Pekhoeve Ulvenhout

Opdrachtgever:

Stichting Boerderij de Pekhoeve

Form:

Technisch Ontwerp

Onderdeel:

Detailboekje
Bouwaanvraag

Schaal:

1:5

Blad:

300

Datum:

24-03-2017

Werknummer:

B2456

keramische rietvorst gelegd in schrale specie

- dakbedekking: traditionele rieten kap (schroefdak) dikte circa 250 mm
- prefap dakplaat Unilin SW Plus Uniplex (F) Rc 4,5 m2/KW
- alle naden damp en luchtdicht uitvoeren, afpurren vanaf 2 kanten met elastische pur en waar mogelijk naden en kieren afplakken

De gehele constructie luchtdicht afwerken
exacte detaillering brandwerendheid en uitvoering en in overleg met leverancier

stelruimte afdichten met cfk vrij purschuim

maatvoering variabel 250-300mm

Bestaande nokgording
controleren en herstellen waar nodig

Bestaande sporen circa Ø 100mm h.o.h. 500mm
controleren en herstellen waar nodig, invullen waar nodig i.v.m.
te bevestigen prefab dakelement

spantbeen

spoor

nieuw

DETAIL 05

Project:

Karkooi Pekhoeve Ulvenhout

Opdrachtgever:

Stichting Boerderij de Pekhoeve

Fase:

Technisch Ontwerp

Onderdeel:

Detailboekje
Bouwaanvraag

Schaal:

1:5

Blad:

300


Datum:

12-09-2017 gewijzigd
24-03-2017

Werknummer:

B2456



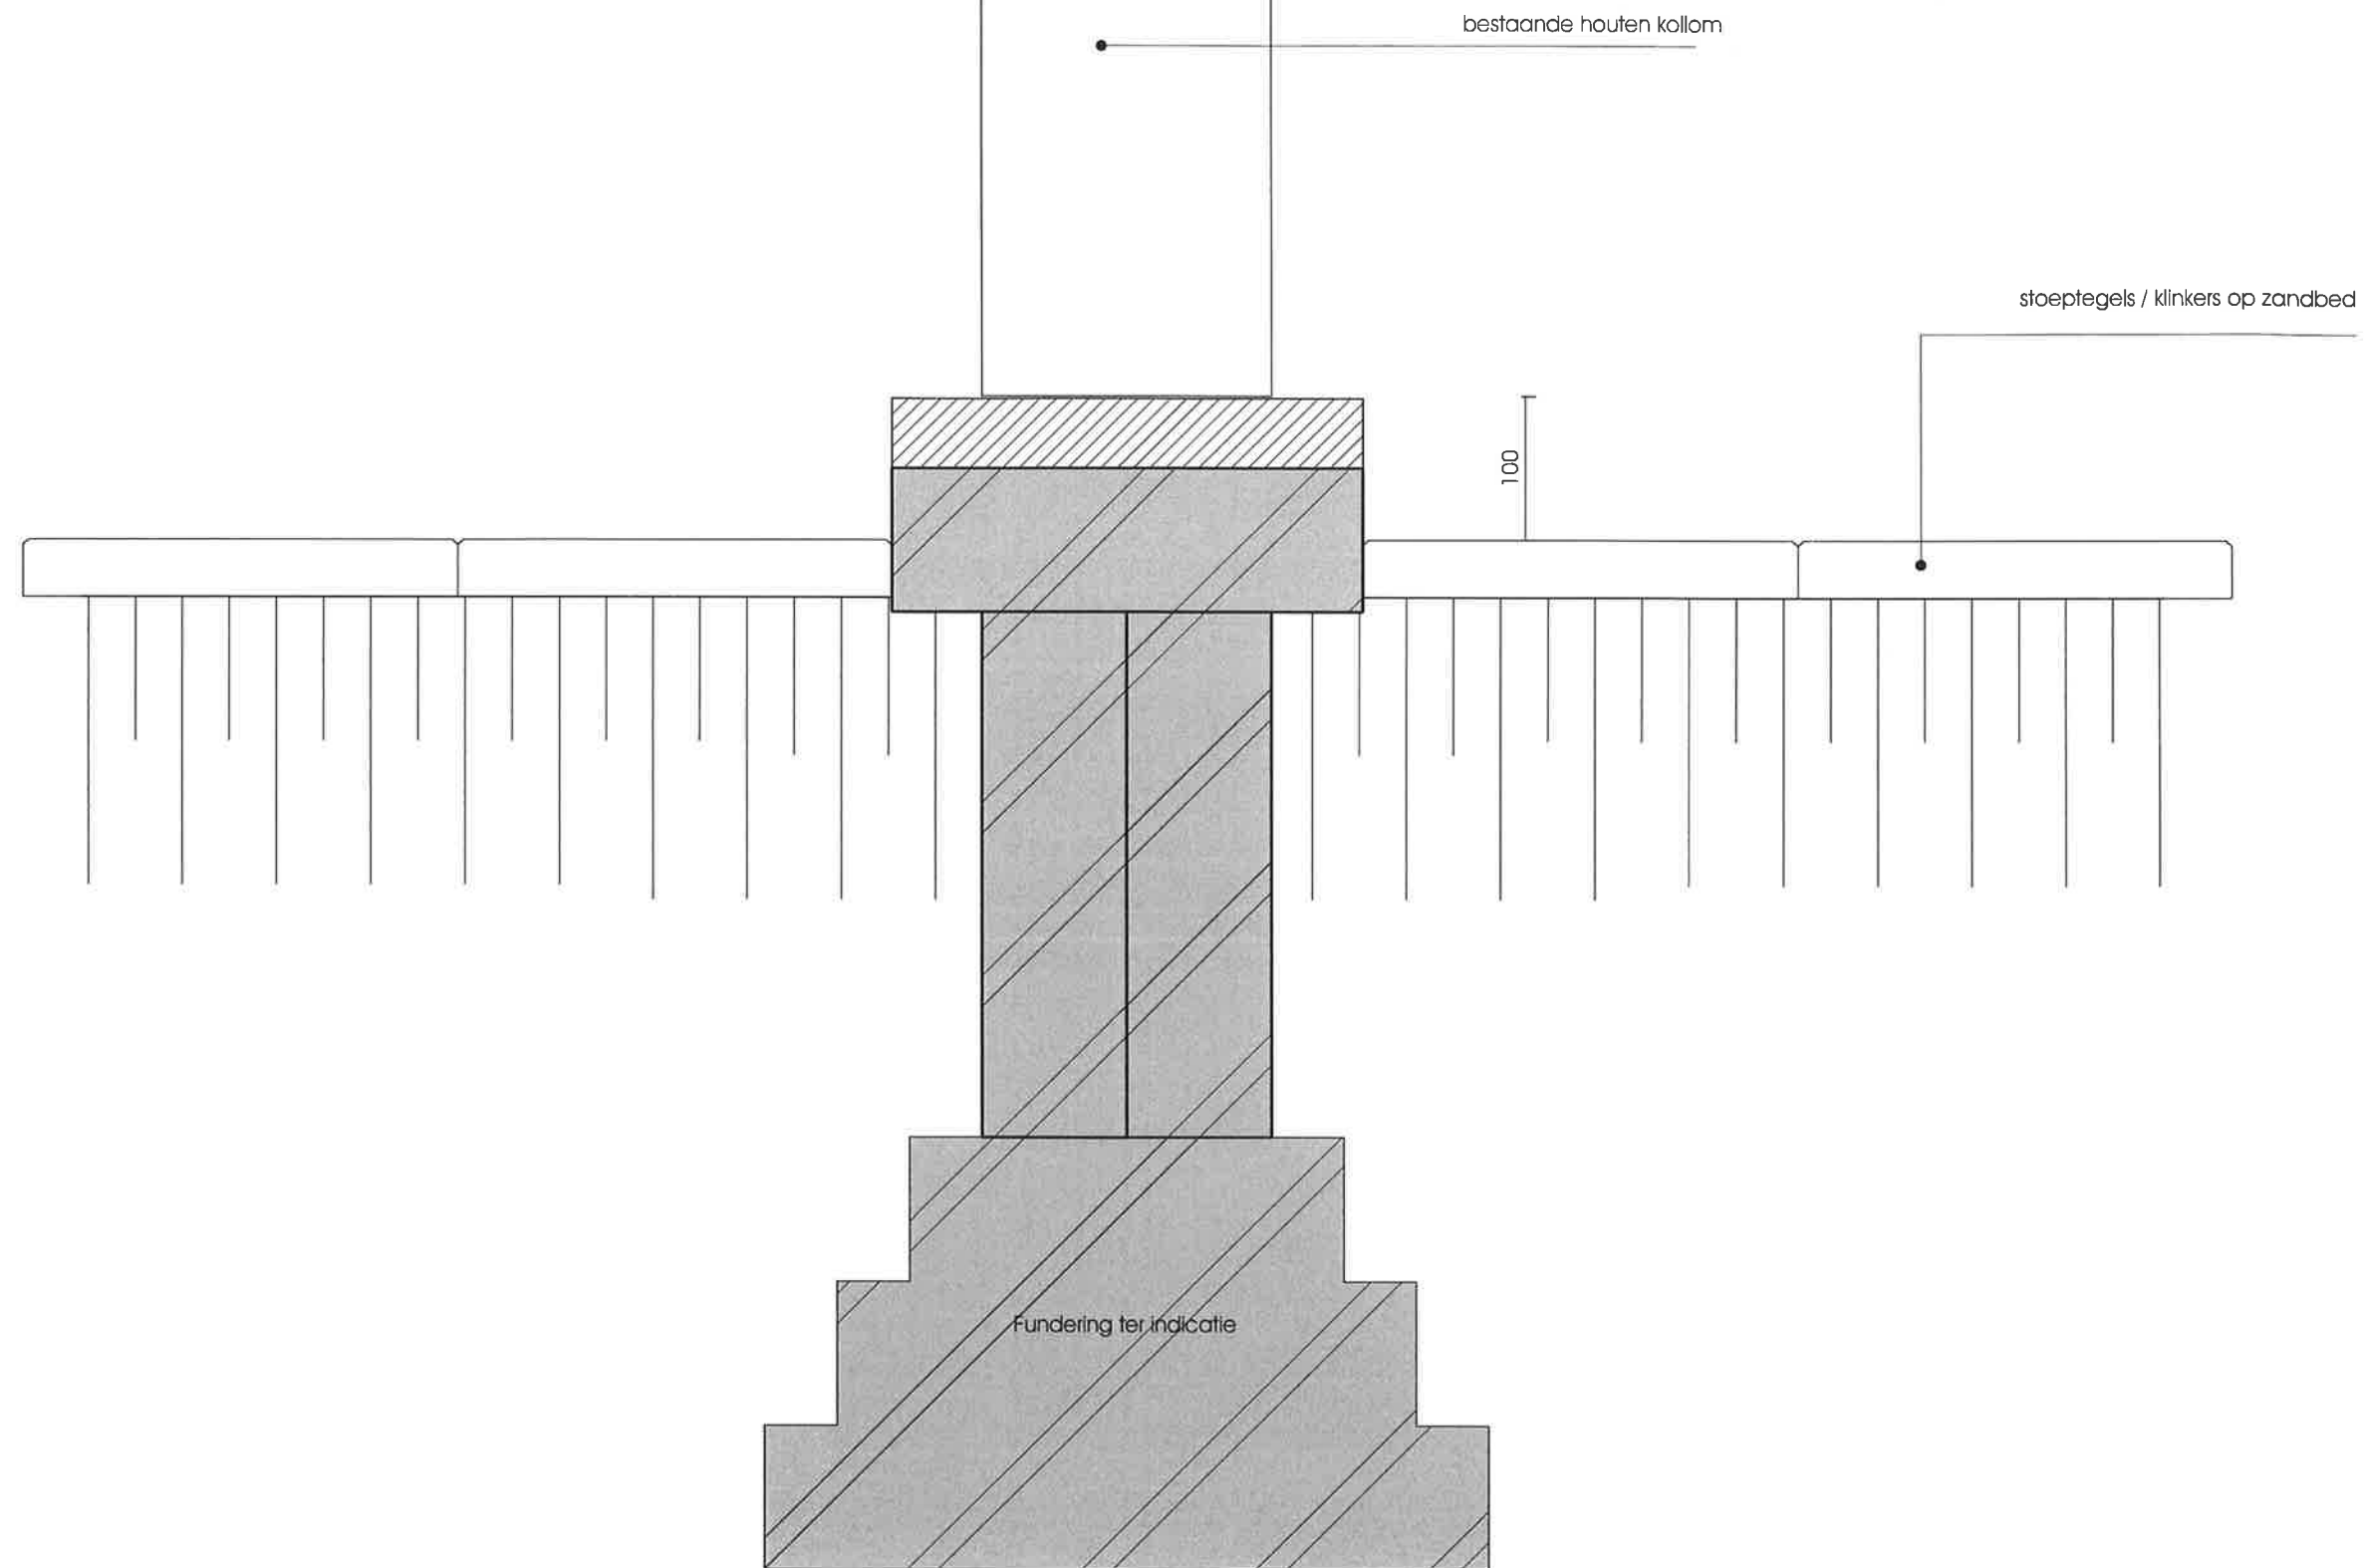

bestaand
DETAIL 06

Project:

Karkooi Pekhoeve Ulvenhout

Opdrachtgever:

Stichting Boerderij de Pekhoeve

Fase:

Technisch Ontwerp

Onderdeel:

Detailboekje
Bouwaanvraag

Schaal:

1:5

Blad:

300


Datum:

24-07-2017 gewijzigd
24-03-2017

Werknummer:

B2456



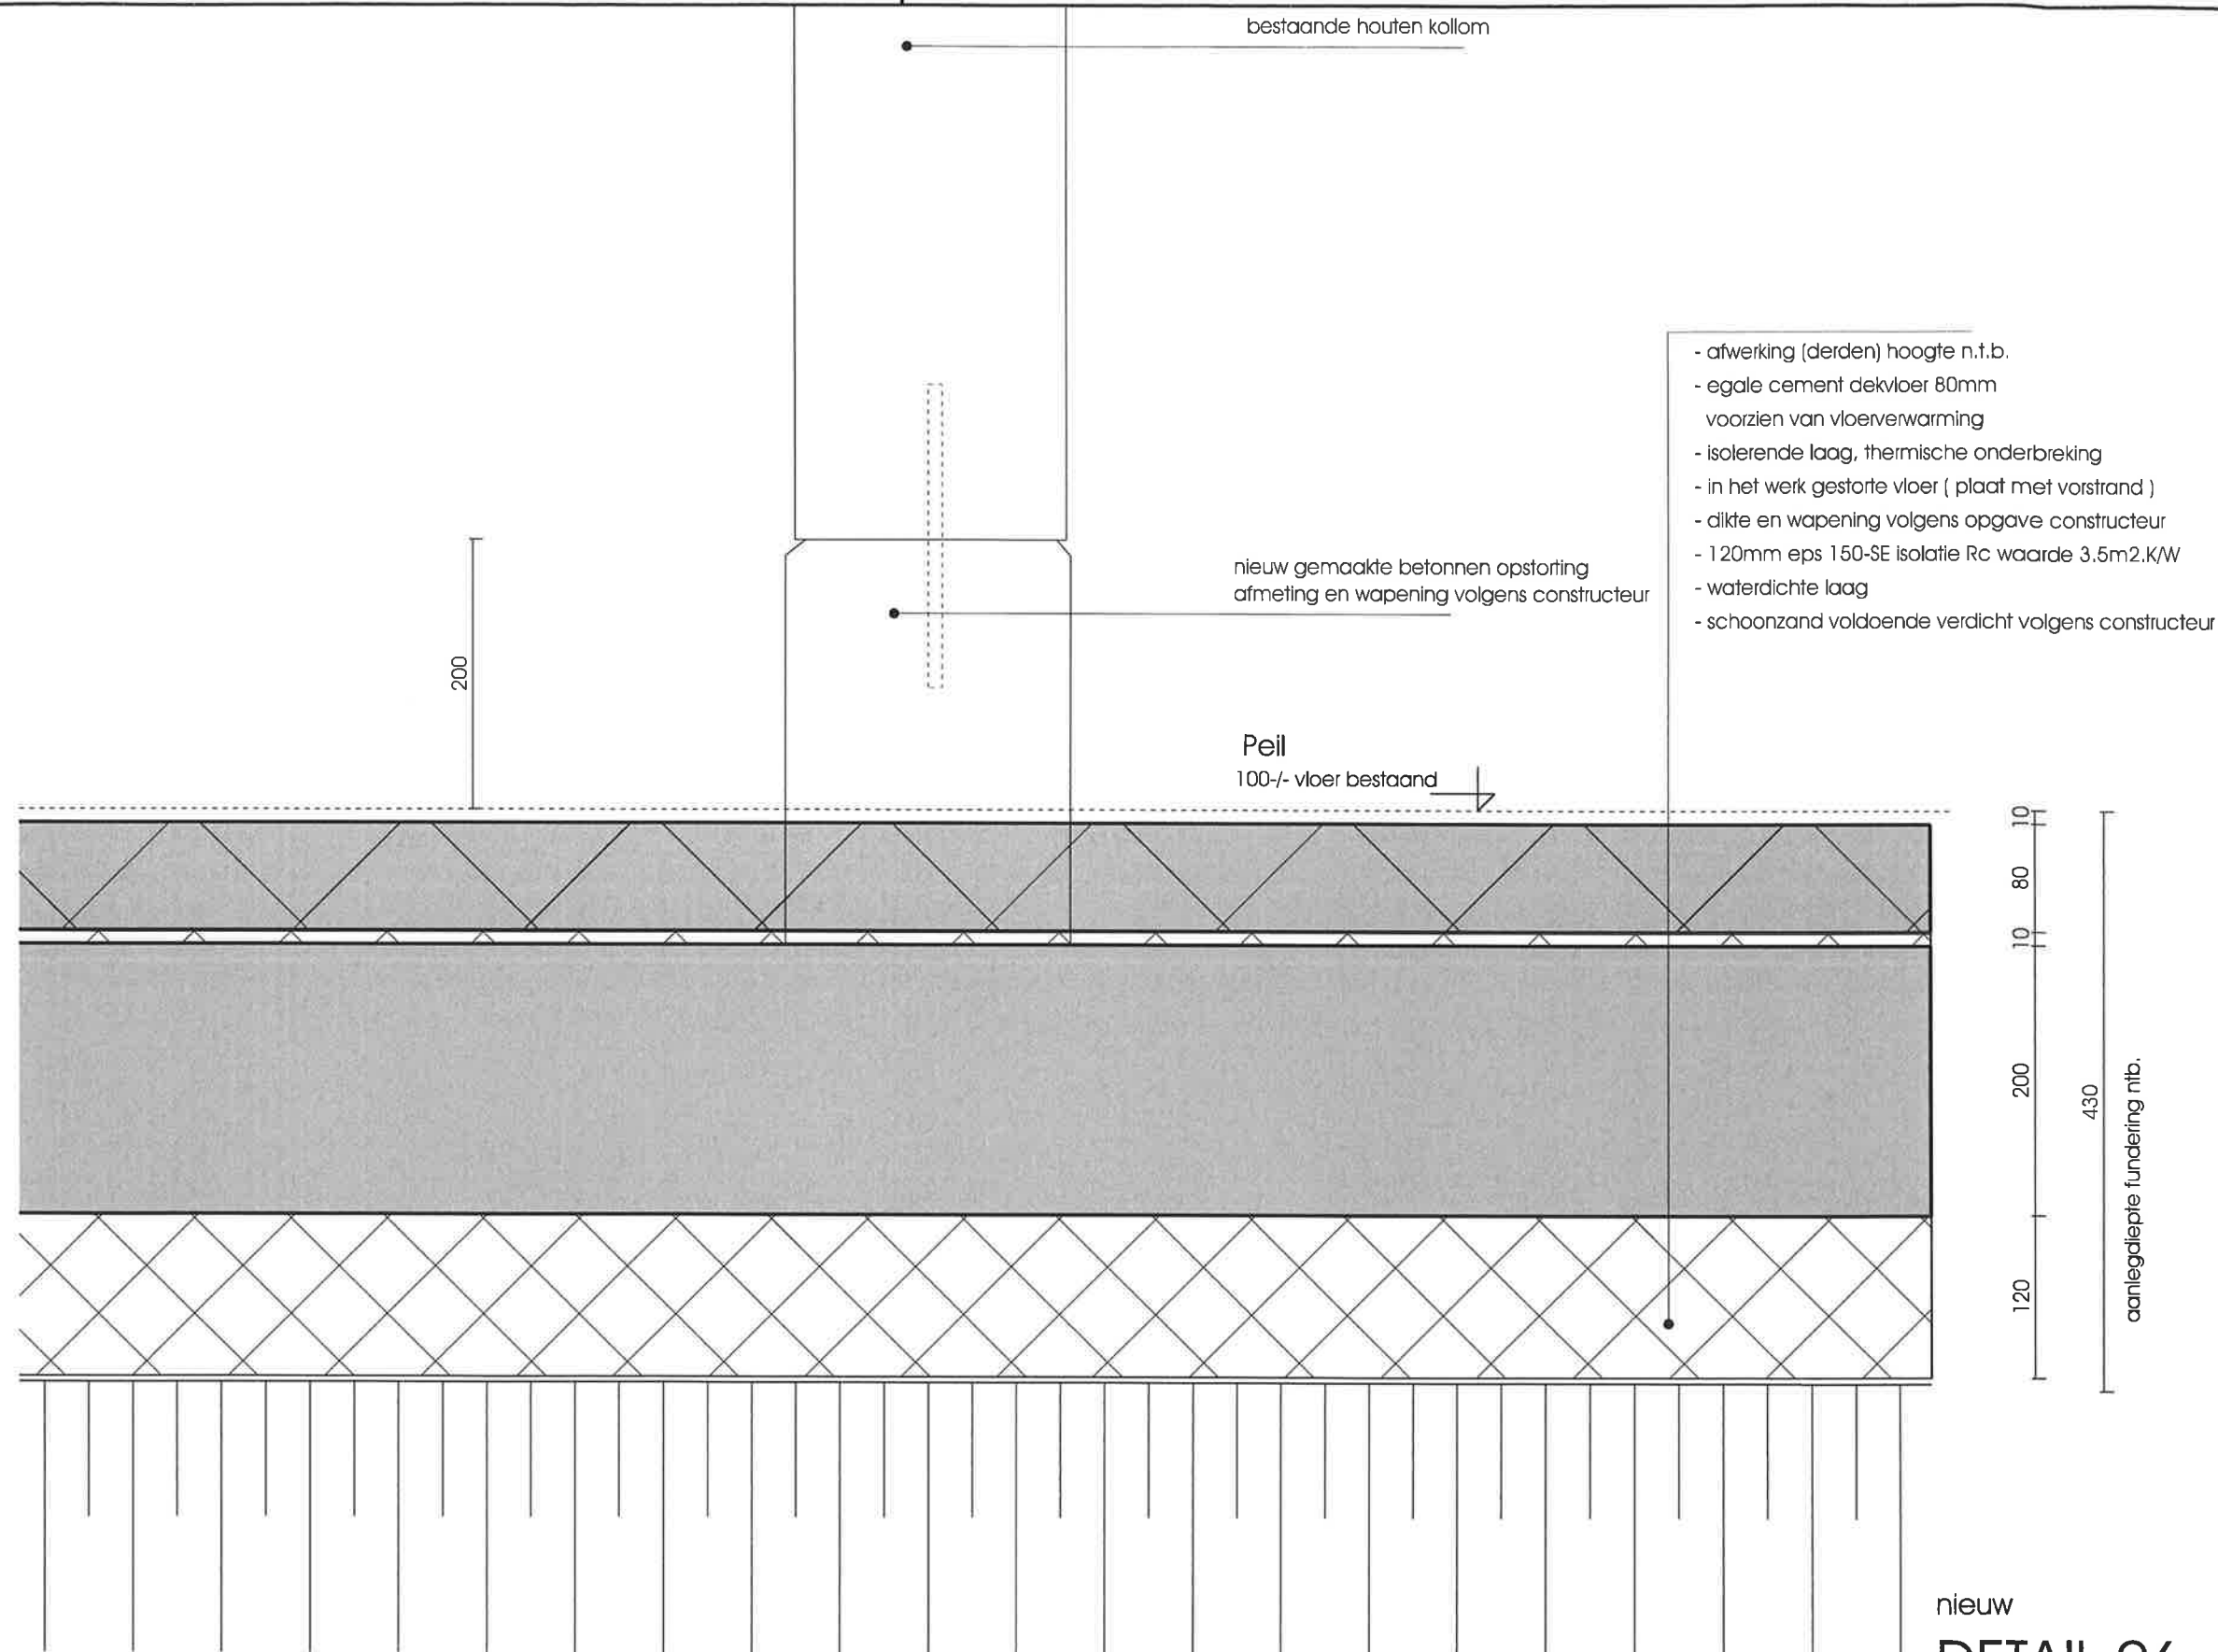

nieuw
DETAIL 06

Project:

Karkooi Pekhoeve Ulvenhout

Opdrachtgever:

Stichting Boerderij de Pekhoeve

Fase:

Technisch Ontwerp

Onderdeel:

Detailboekje
Bouwaanvraag

Schaal:

1:5

Blad:

300

Datum:

24-07-2017 gewijzigd
24-03-2017

Werknummer:

B2456



oantlegdiepte fundering volgens opgaaf constructeur

758

10
80
10
200
120

- afwerking (derden) hoogte n.t.b.
- egale cement dekvloer 80mm
 voorzien van vloerverwarming
- isolerende laag, thermische onderbreking
- in het werk gestorte vloer (plaat met vorstrand)
- dikte en wapening volgens opgave constructeur
- 120mm eps 150-SE isolatie Rc waarde 3.5m2.K/W
- waterdichte laag
- schoonzand voldoende verdicht volgens constructeur

Stalen kozijn profielserie SL30 MHB o.g.
kozijn inclusief aansluitingen 30minuten brandwerend
gelaagde 30minuten brandwerende beglazing

Peil

hardsteen dorpel 20 x 100mm

Buiten

dagkant in hout

drainagegoot over de gehele lengte van de zuidgevel

straatklinkers op afschot

isolatie met gesloten cellen 40mm
waterkerende laag
harde klinkers 100 mm

funderingsbalk gestort in geïsoleerde U kist of op folie
wapening en afmeting volgens opgave constructeur
draagkracht ter controle Bouw en woningtoezicht

nieuw

DETAIL 07

Project:

Karkooi Pekhoeve Ulvenhout

Opdrachtgever:

Stichting Boerderij de Pekhoeve

Fase:

Technisch Ontwerp

Onderdeel:

Detailboekje
Bouwaanvraag

Schaal:

1:5

Blad:

300


Datum:

24-07-2017 gewijzigd
24-03-2017

Werknummer:

B2456



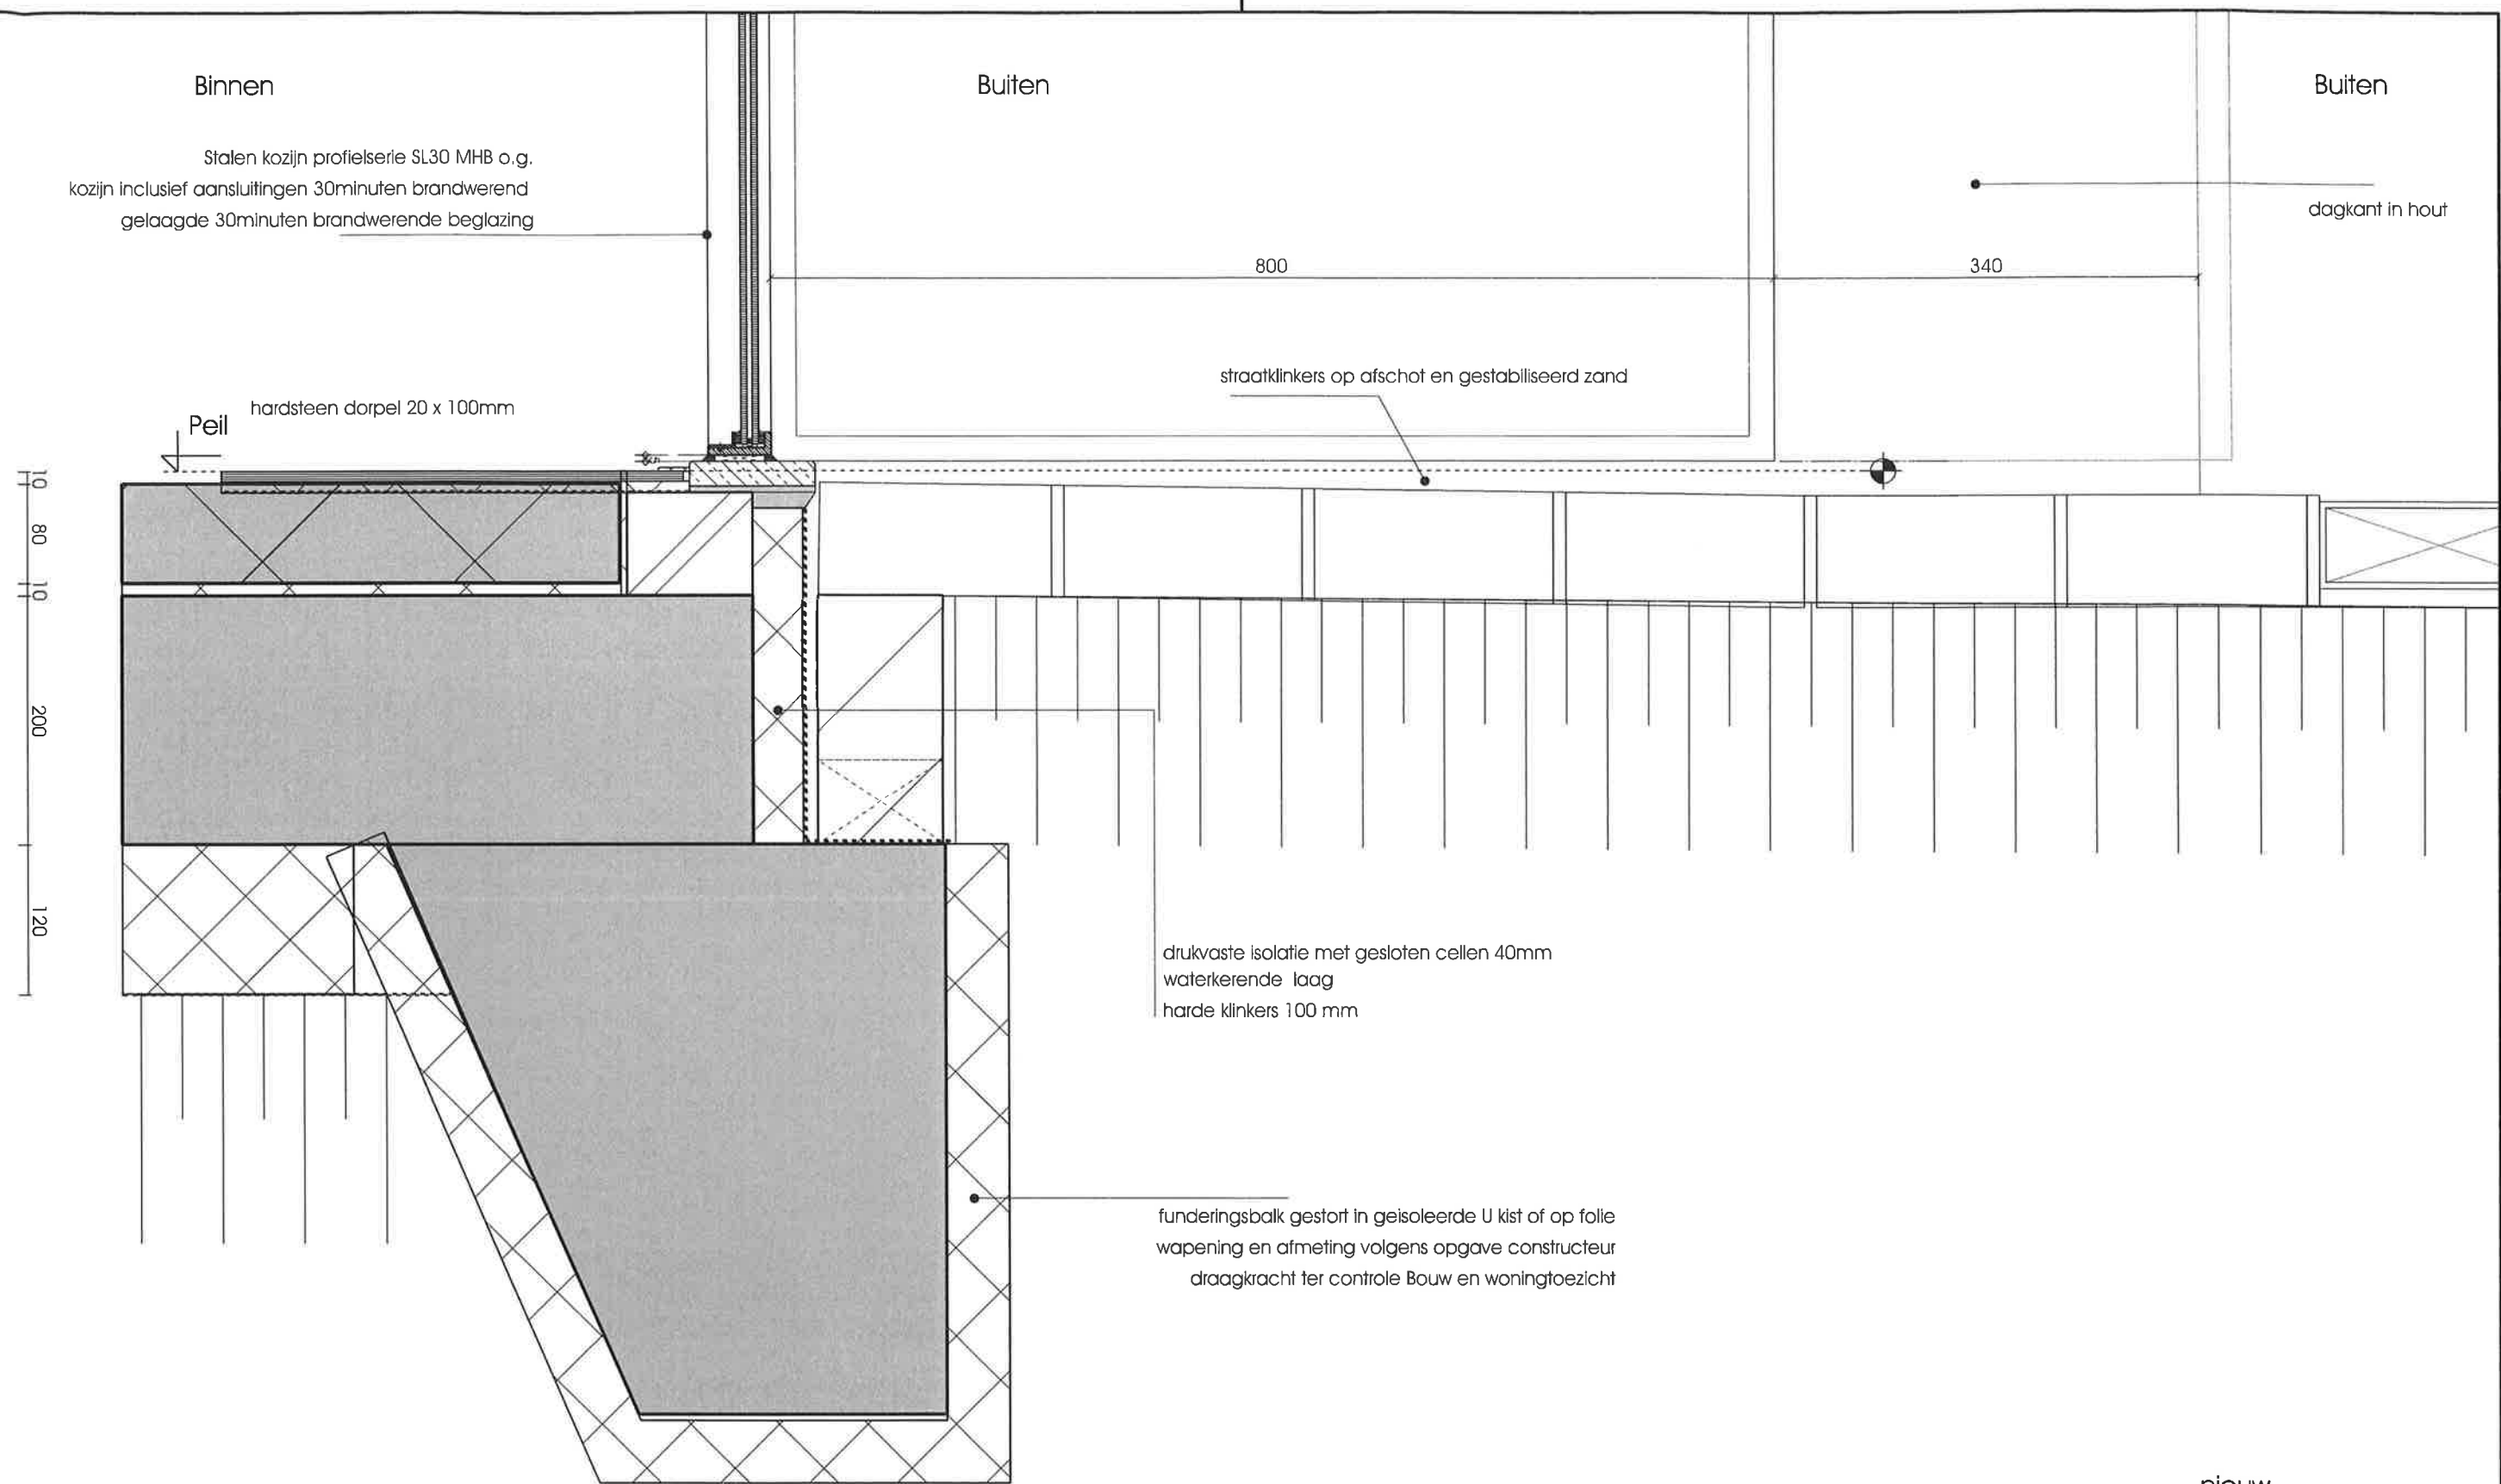

nieuw
DETAIL 08

Project:

Karkooi Pekhoeve Ulvenhout

Opdrachtgever:

Stichting Boerderij de Pekhoeve

Fase:

Technisch Ontwerp

Onderdeel:

Detailboekje
Bouwaanvraag

Schaal:

1:5

Blad:

300

Datum:

24-07-2017 gewijzigd
24-03-2017

Werknummer:

B2456

