


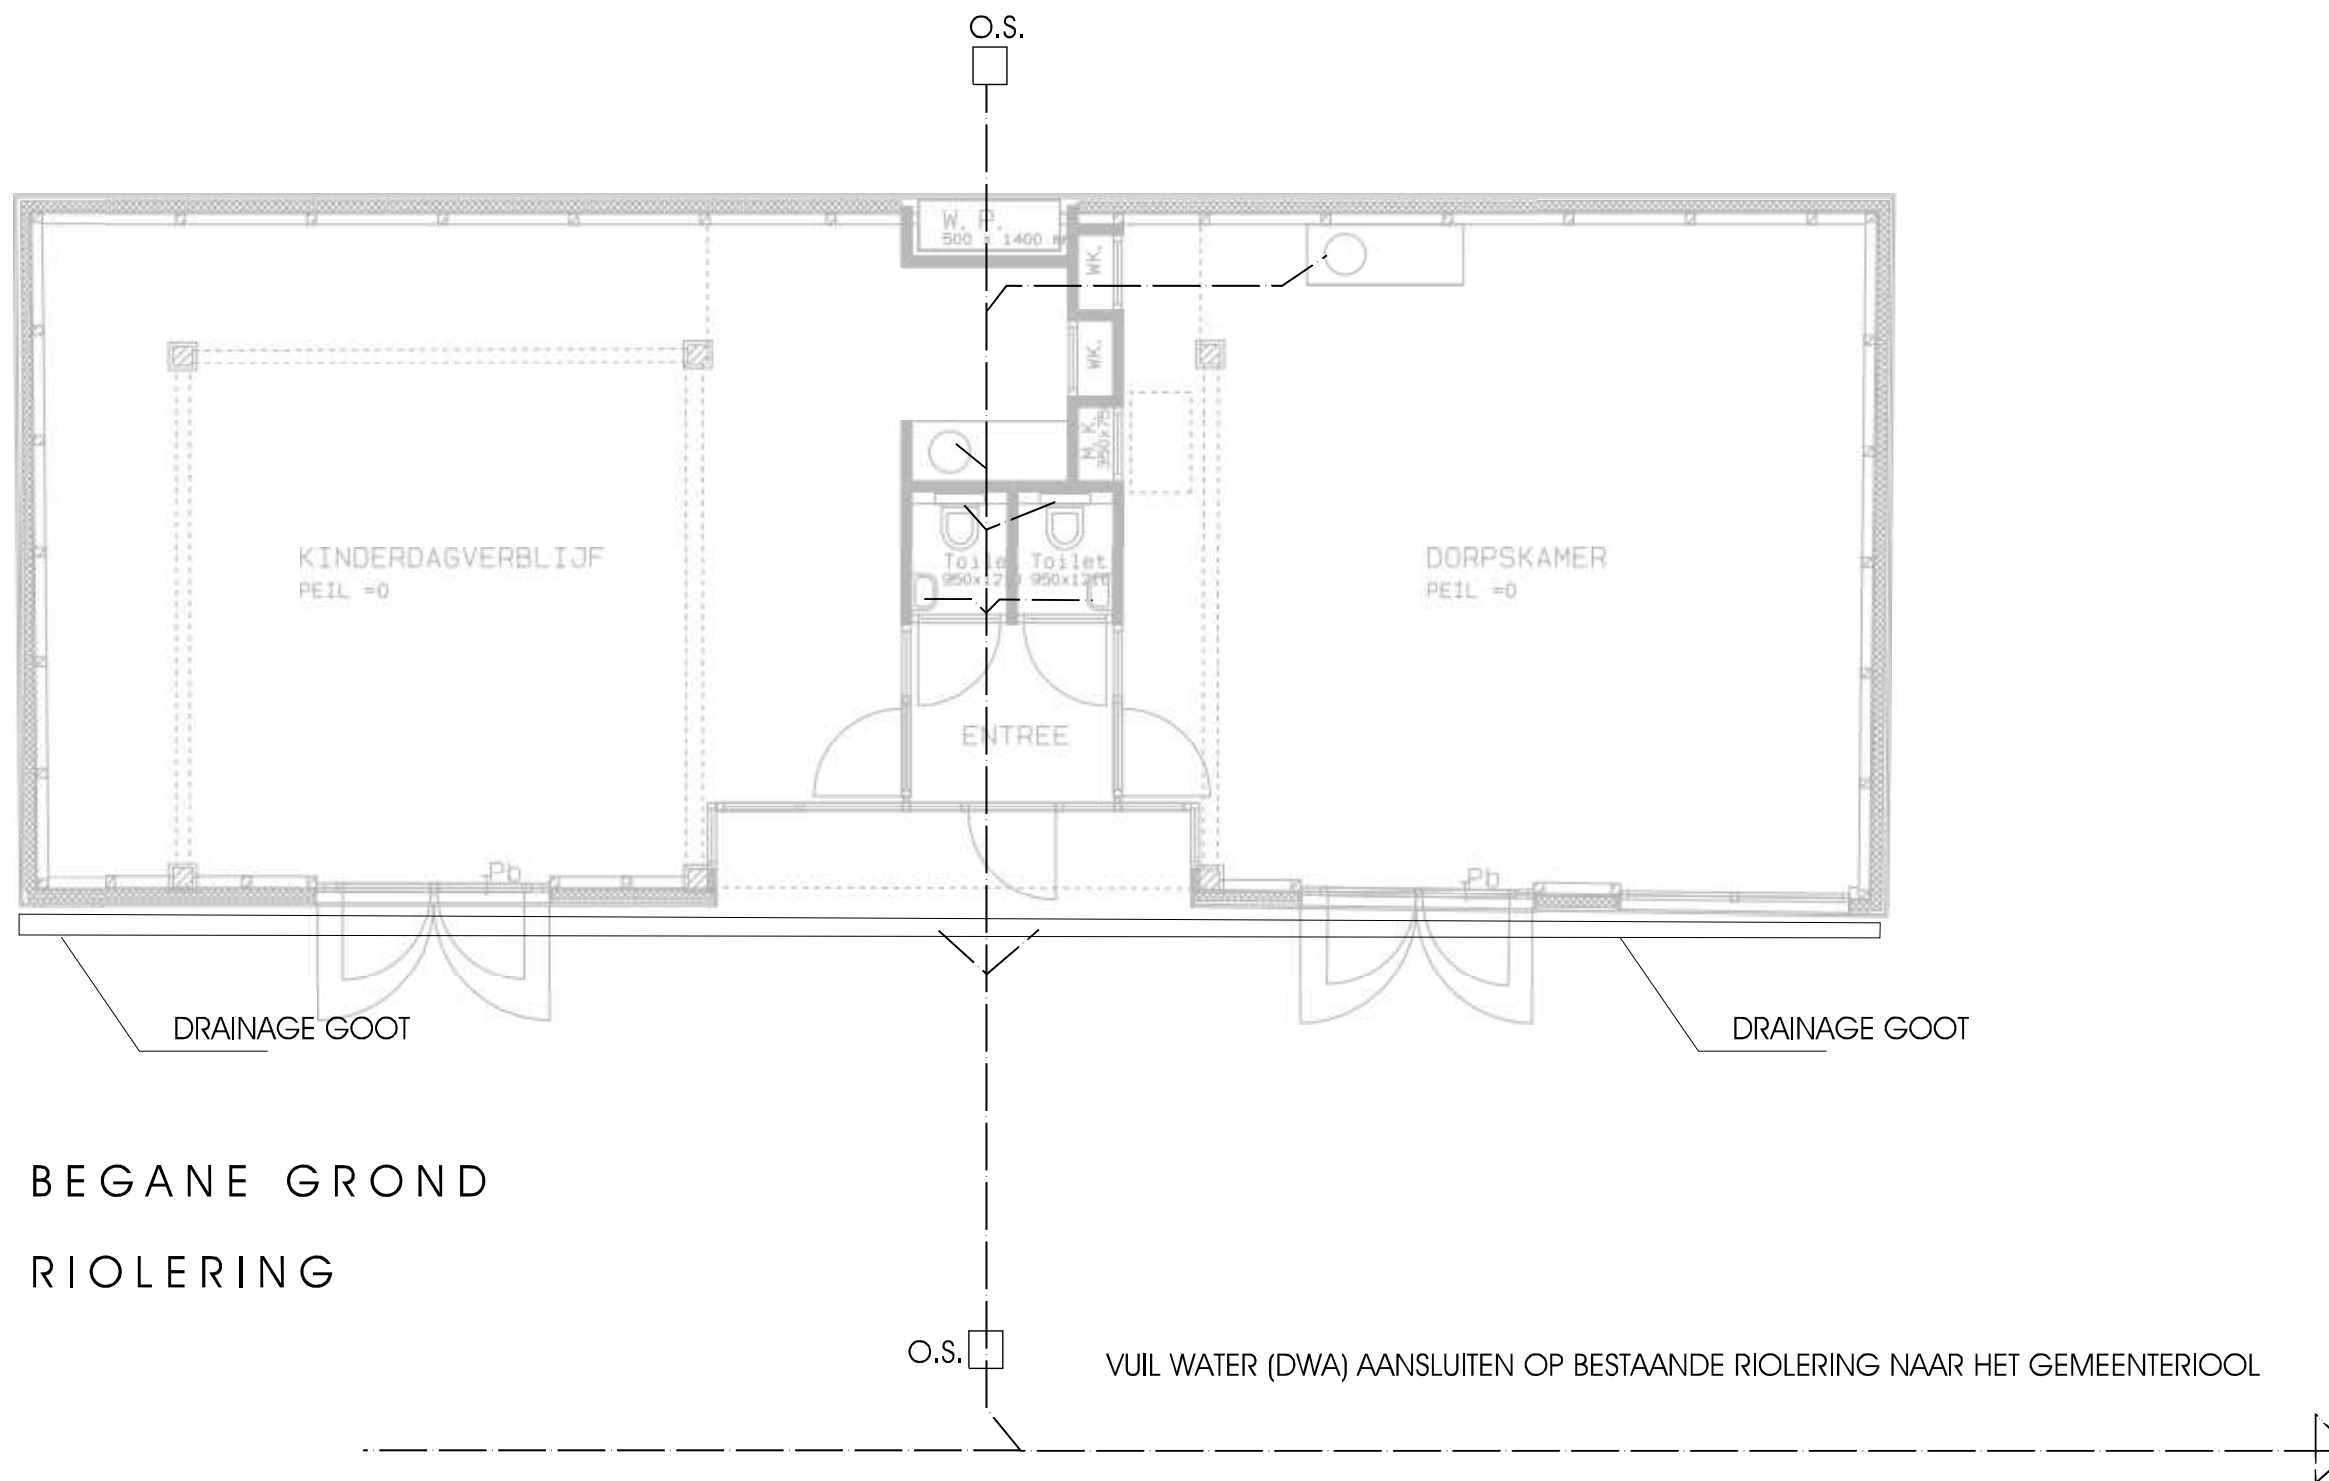

Gemeente Breda

Bijlage 12 bij besluit
2017/0827-V1

V&V

ALGEMEEN
Riolering uitvoeren volgens NEN 3215, exacte riolering
volgens tekening en berekening installateur
□ O.S. = ontstoppings stuk
Er zijn geen HWA's bij dit gebouw

Project:

Karkooi Pekhoeve Ulvenhout

Opdrachtgever:

Stichting Boerderij de Pekhoeve

Fase:

Technisch Ontwerp

Onderdeel:

RIOLERING
Bouwaanvraag

Schaal:

Blad:
300

Datum:

12-09-2017

Werknummer:

B2456



ARCHITECTEN