



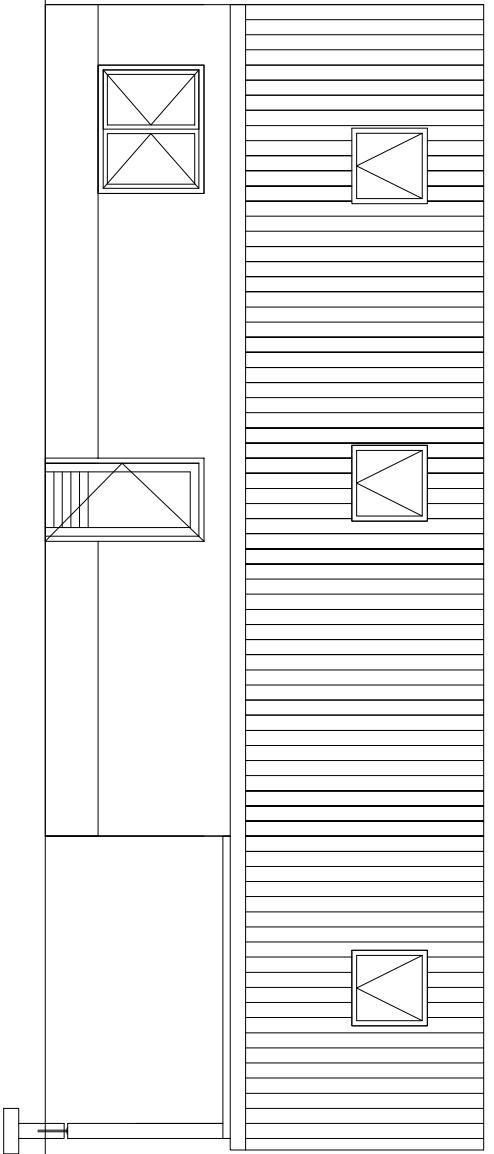

rechterzijgevel nieuw


4000

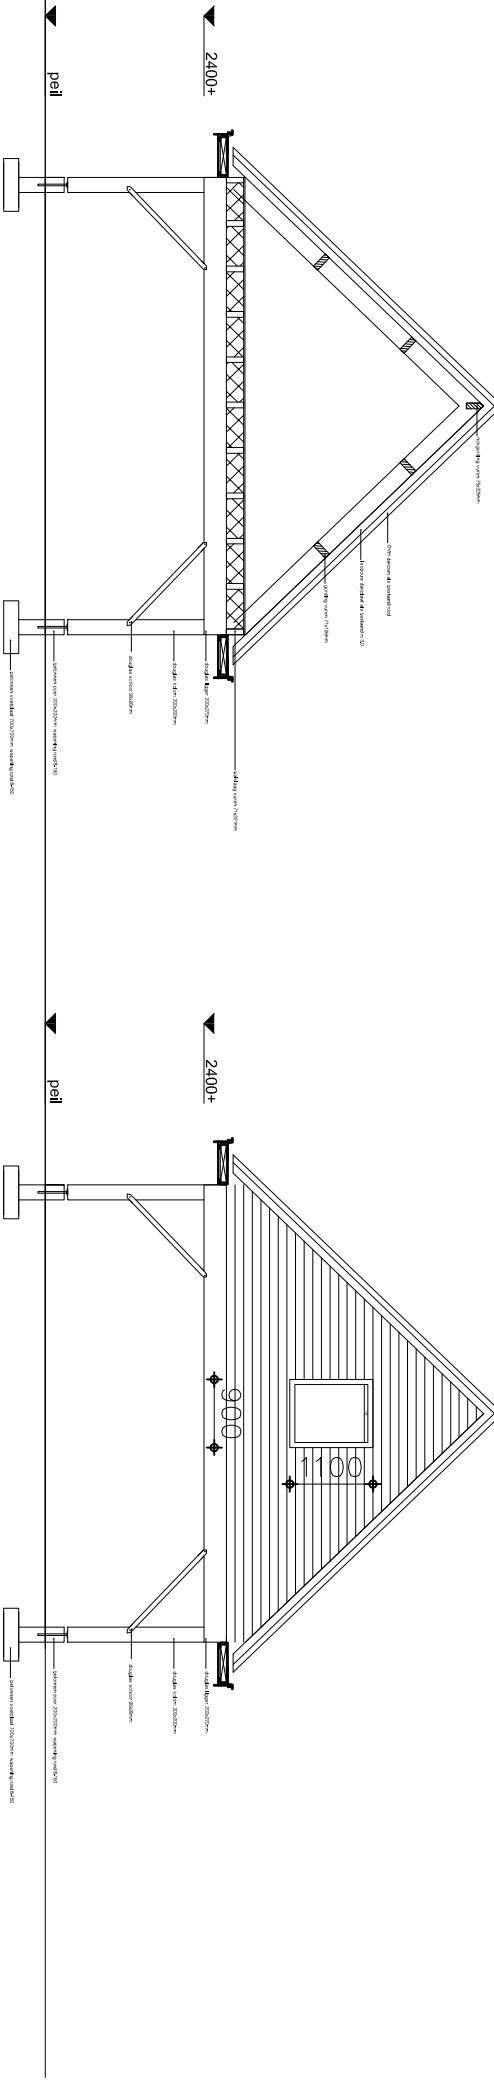


achtergevel nieuw

6050


6450

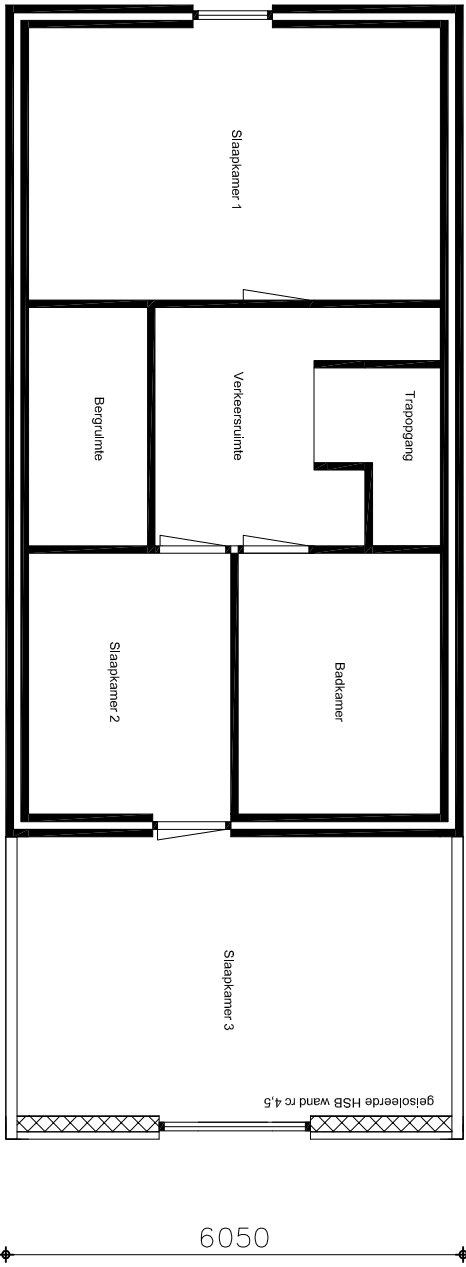


verdieping nieuw

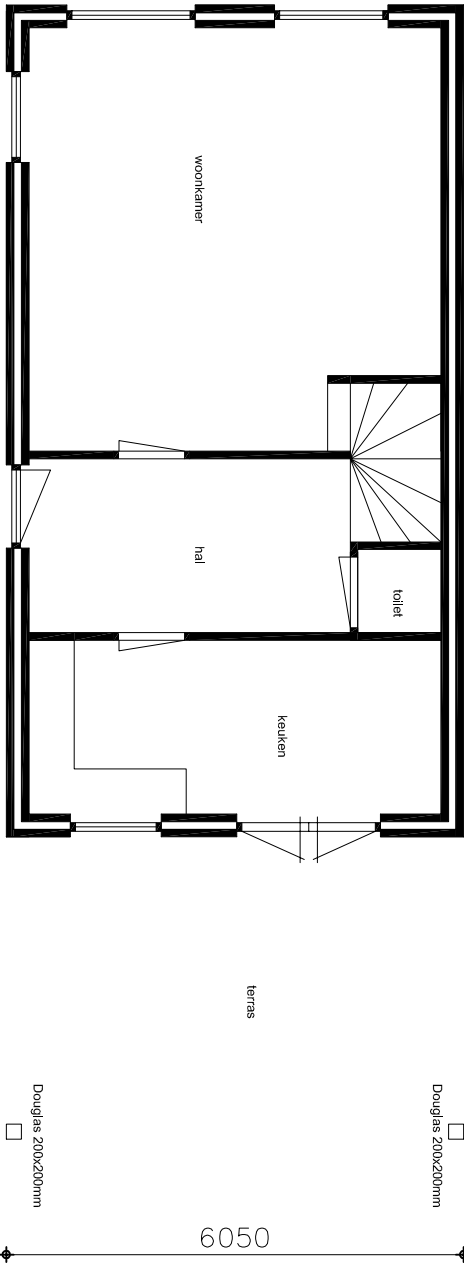


begane grond nieuw

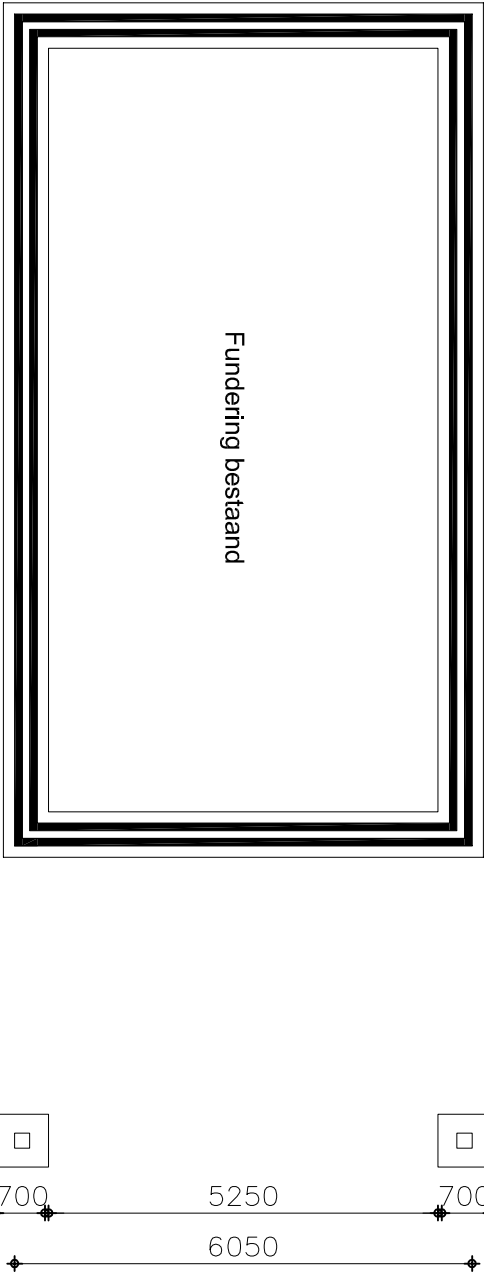

Fundering nieuw

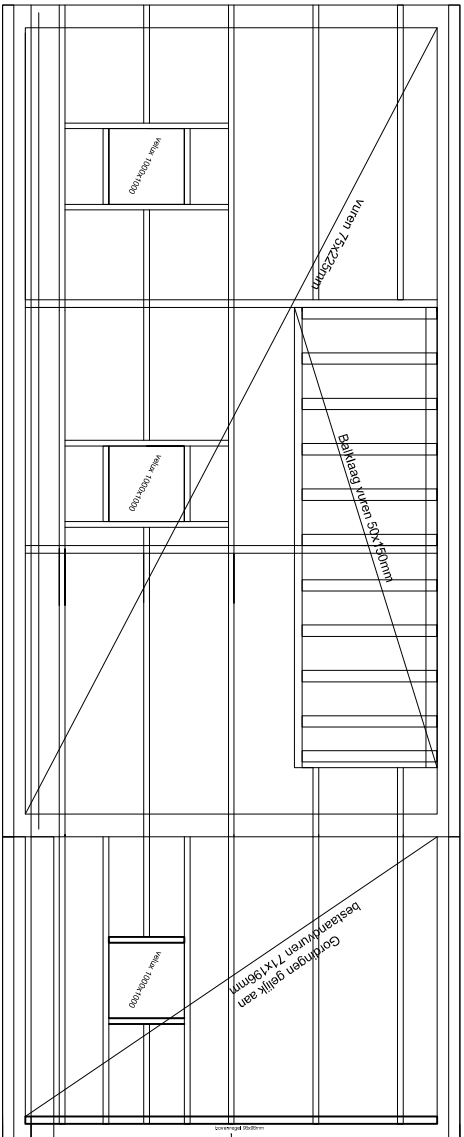

dakplan nieuw

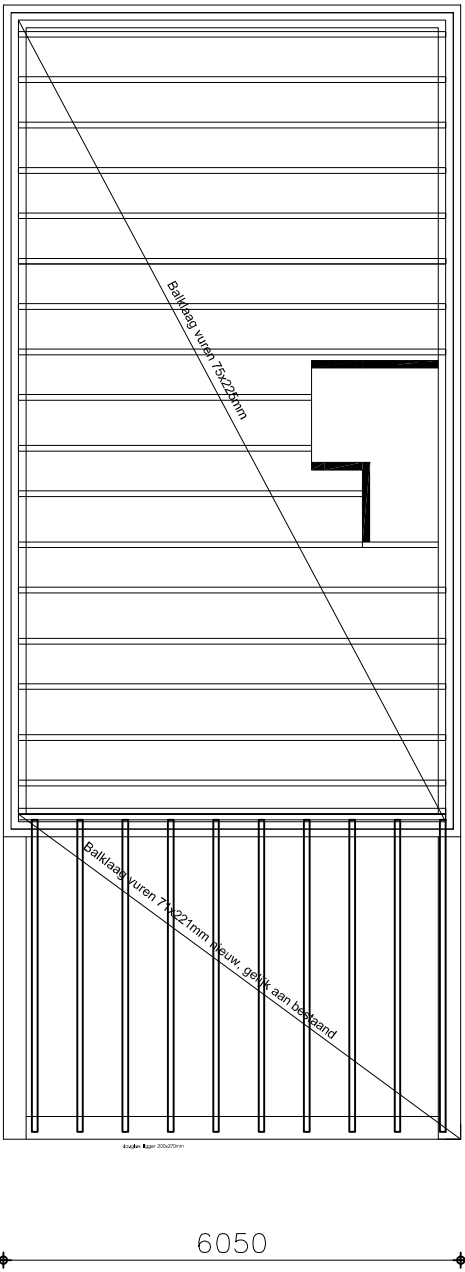

balklaag nieuw

MATERIAALSTAAT

kozijnen	hout	wit ral 9010
hellend dak	dakpannen	rood
Beeldelen	WRC	wit ral 9010
Kolommen	Douglas 200x200	hout
Schoren	Douglas 100x150	hout
Dakplaat (als bestaand)	isobouw RC 3.0 98mm	
Dakpan	OVH pan	rood
gevelbekleding	rabat	hout

uitbreiding woning Veldhoekseweg 19 Hengelo – Veldhoek			
Getekend:	EA	nieuwe situatie	
Gewijzigd:	14-11-17	Veldhoekseweg 19 Veldhoek	
Gewijzigd:	Status: DO	Versie: 1	
schad: 1:100		Format: A2	Datum: 24-10-2017