


detail 1

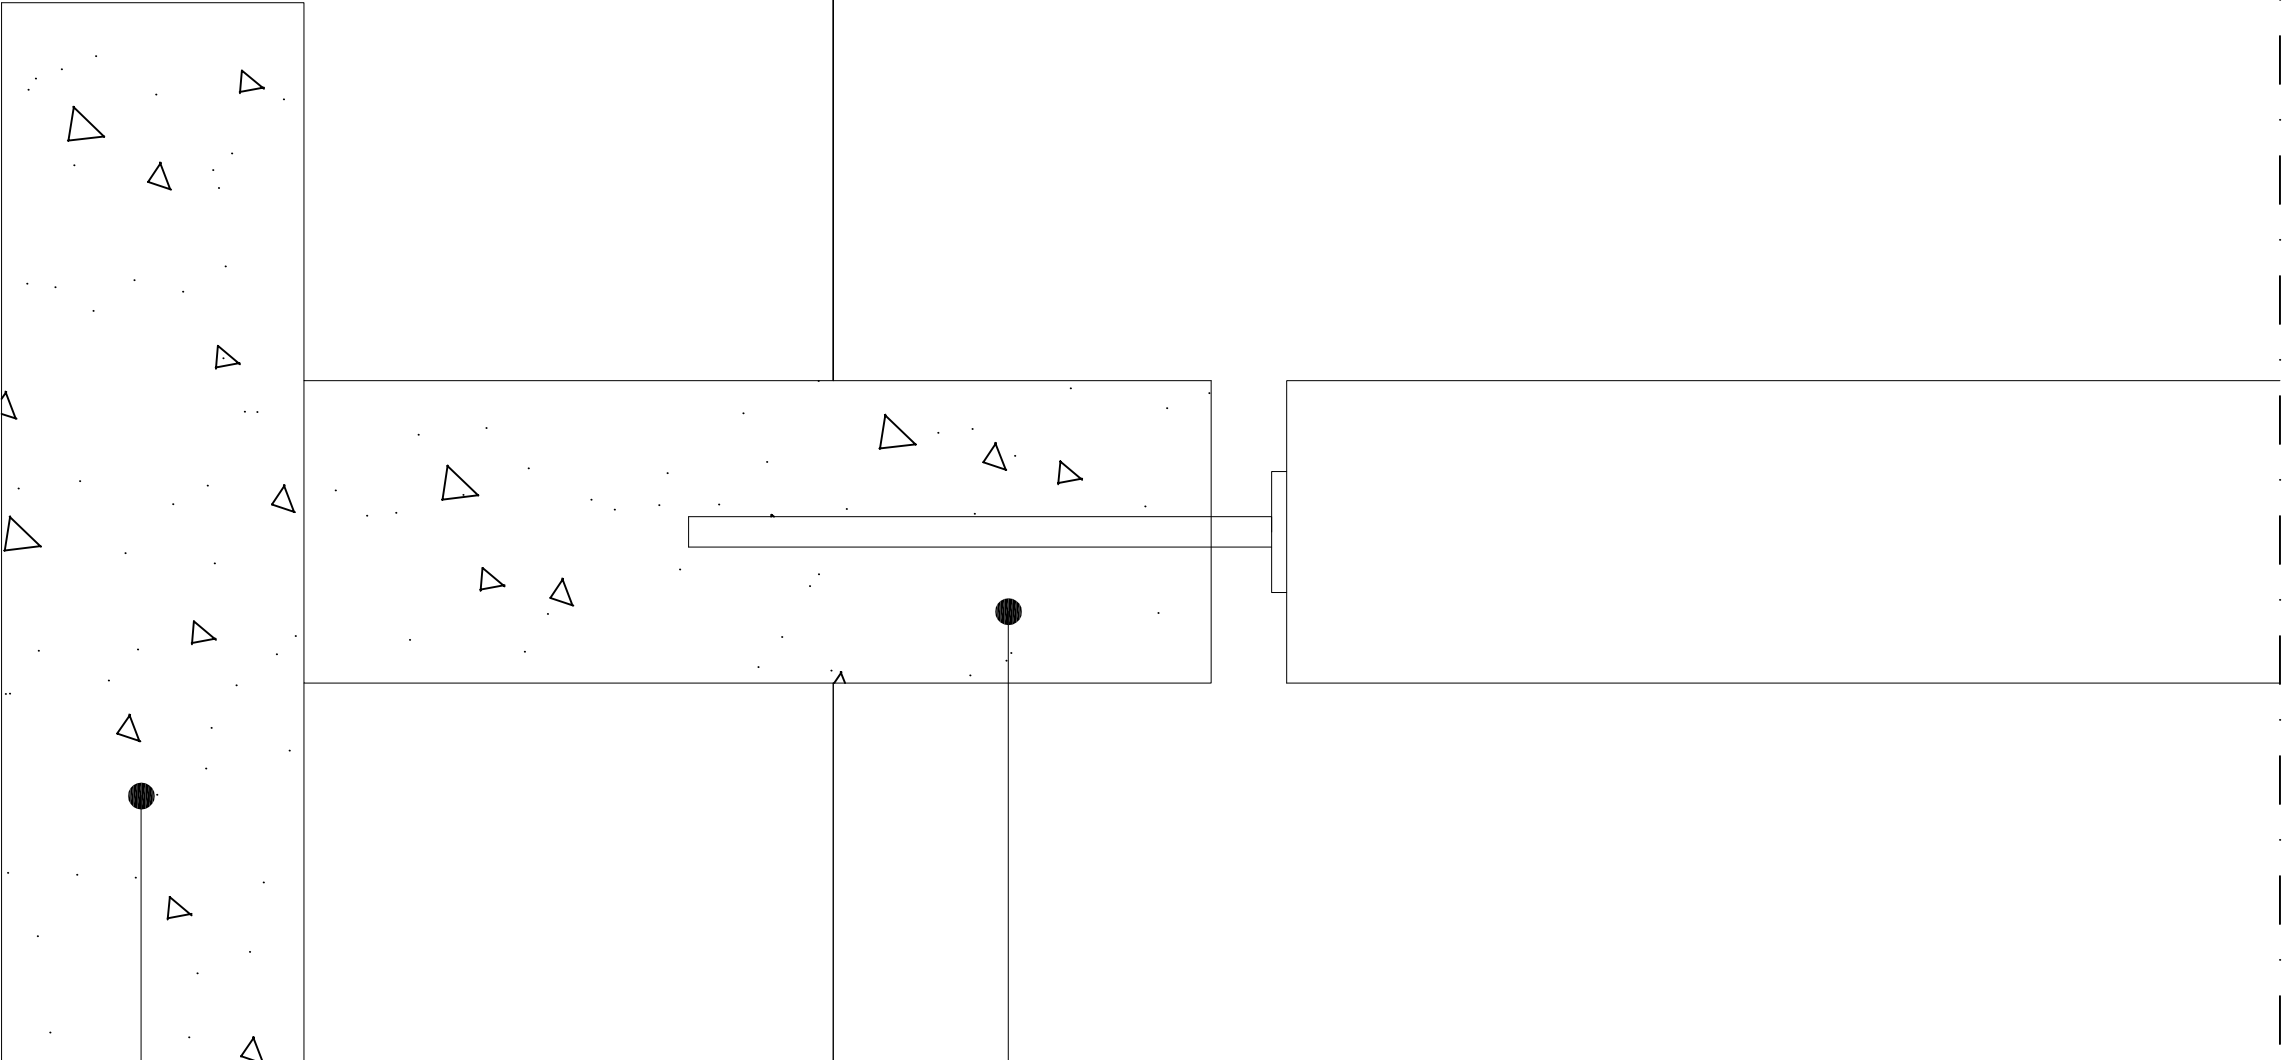

betonnen poer 200x200mm wapening rond 8-150

betonnen voetplaat 700x700mm wapening rond 8-150

700