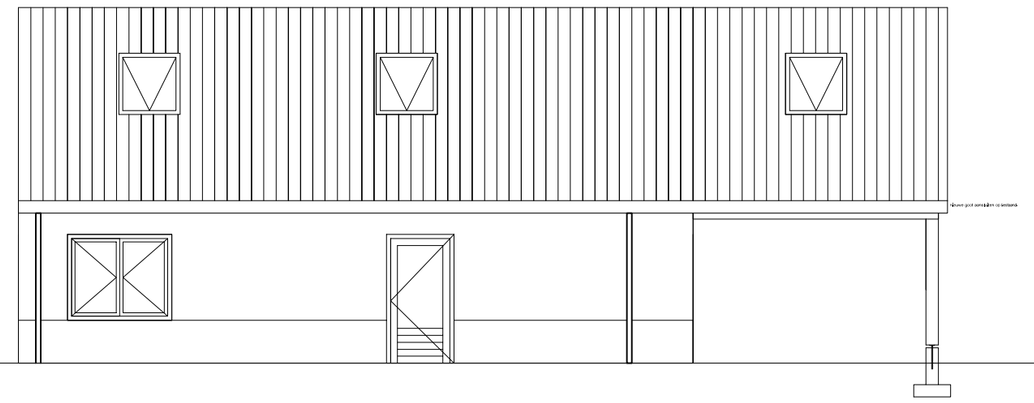

rechterzijgevel nieuw

4000

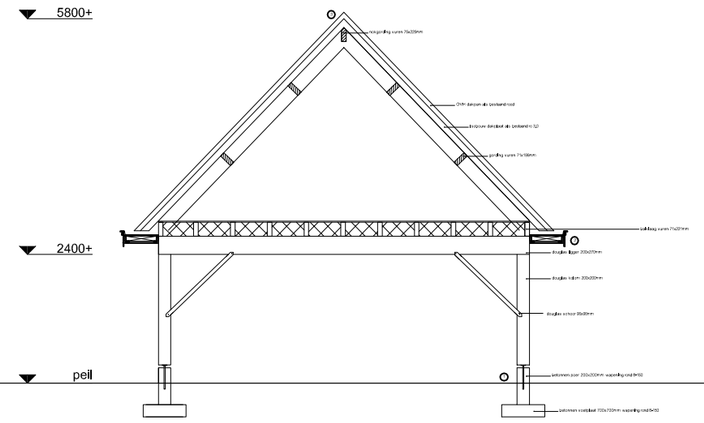

doorsnede nieuw

6050

6450

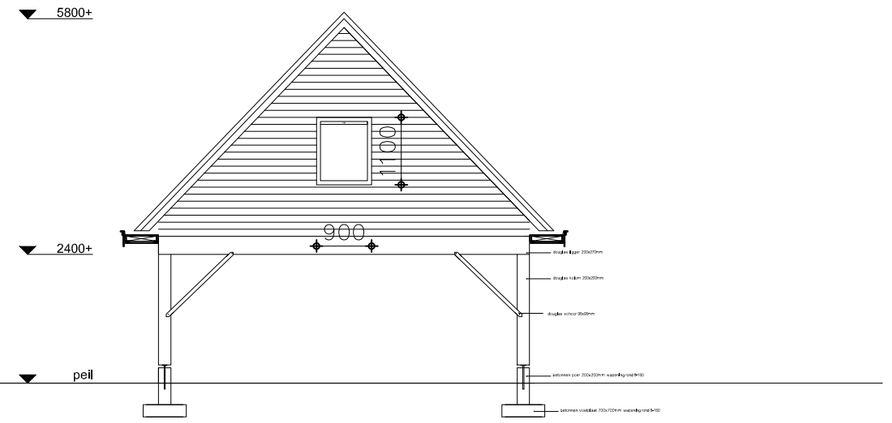

achtergevel nieuw

6050

6450

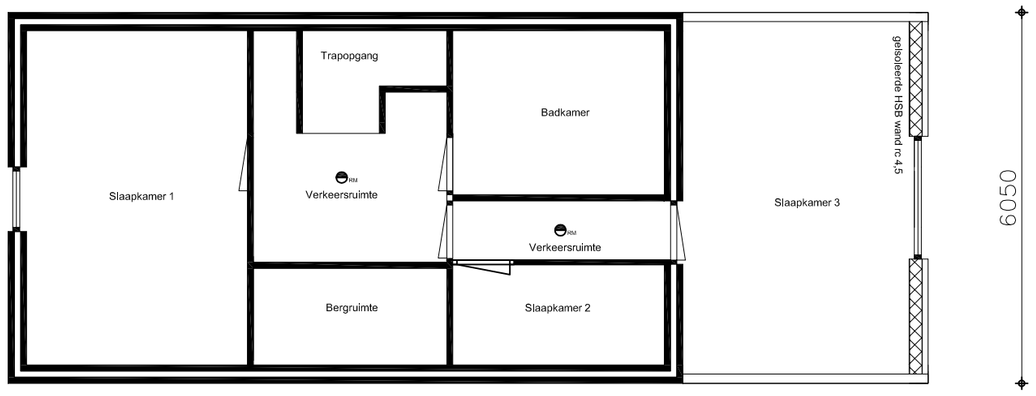

verdieping nieuw

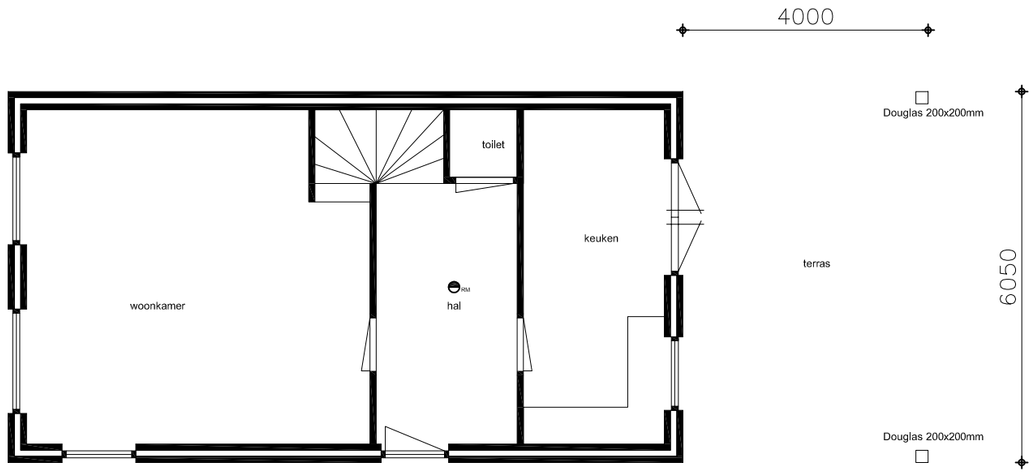

begane grond nieuw

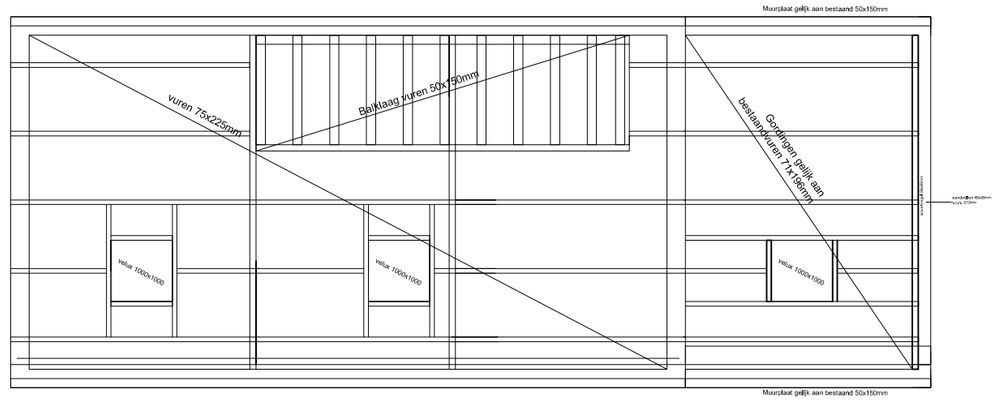

Kapplan nieuw

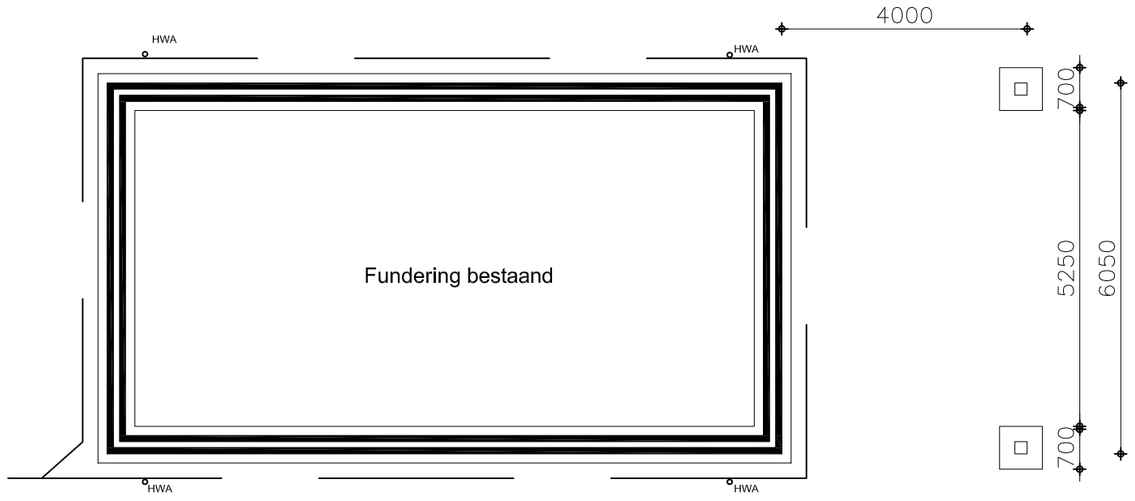

Fundering nieuw

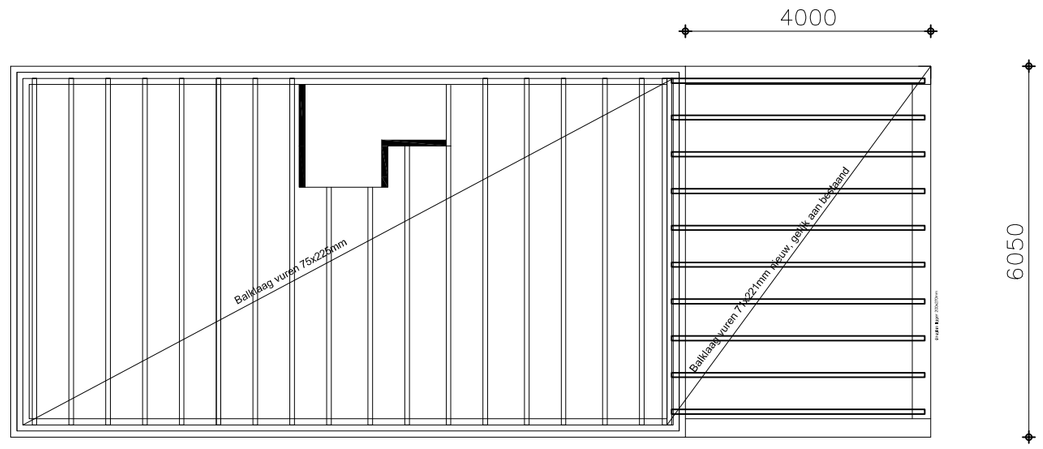

balklaag nieuw

Riool

Bestaand riool aangegeven op tekening. nieuwe goot aansluiten op bestaande goot

Rookmelder

Type rookmelder gelijk als bestaand Hager TG501A

MATERIAALSTAAT

kozijnen	hout	wit ral 9010
hellend dak	dakpannen	rood
Boeidelen	WRC	wit ral 9010
Kolommen	Douglas 200x200	hout
Schoren	Douglas 100x150	hout
Dakplaat (als bestaand)	isobouw RC 3.0 98mm	
Dakpan	OVH pan	rood
gevelbekleding	rabat	hout

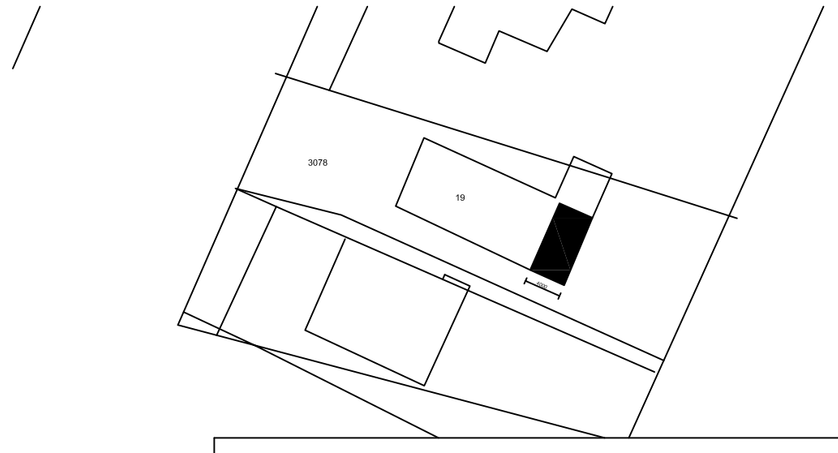

uitbreiding woning Veldhoekseweg 19 Hengelo– Veldhoek

Getekend: EA Gewijzigd: 14–11–17 Gewijzigd: 28–11–17	nieuwe situatie Veldhoekseweg 19 Veldhoek Status: DO Versie: 1

schaal: 1:100	Formaat: A2	Datum: 24–10–2017