

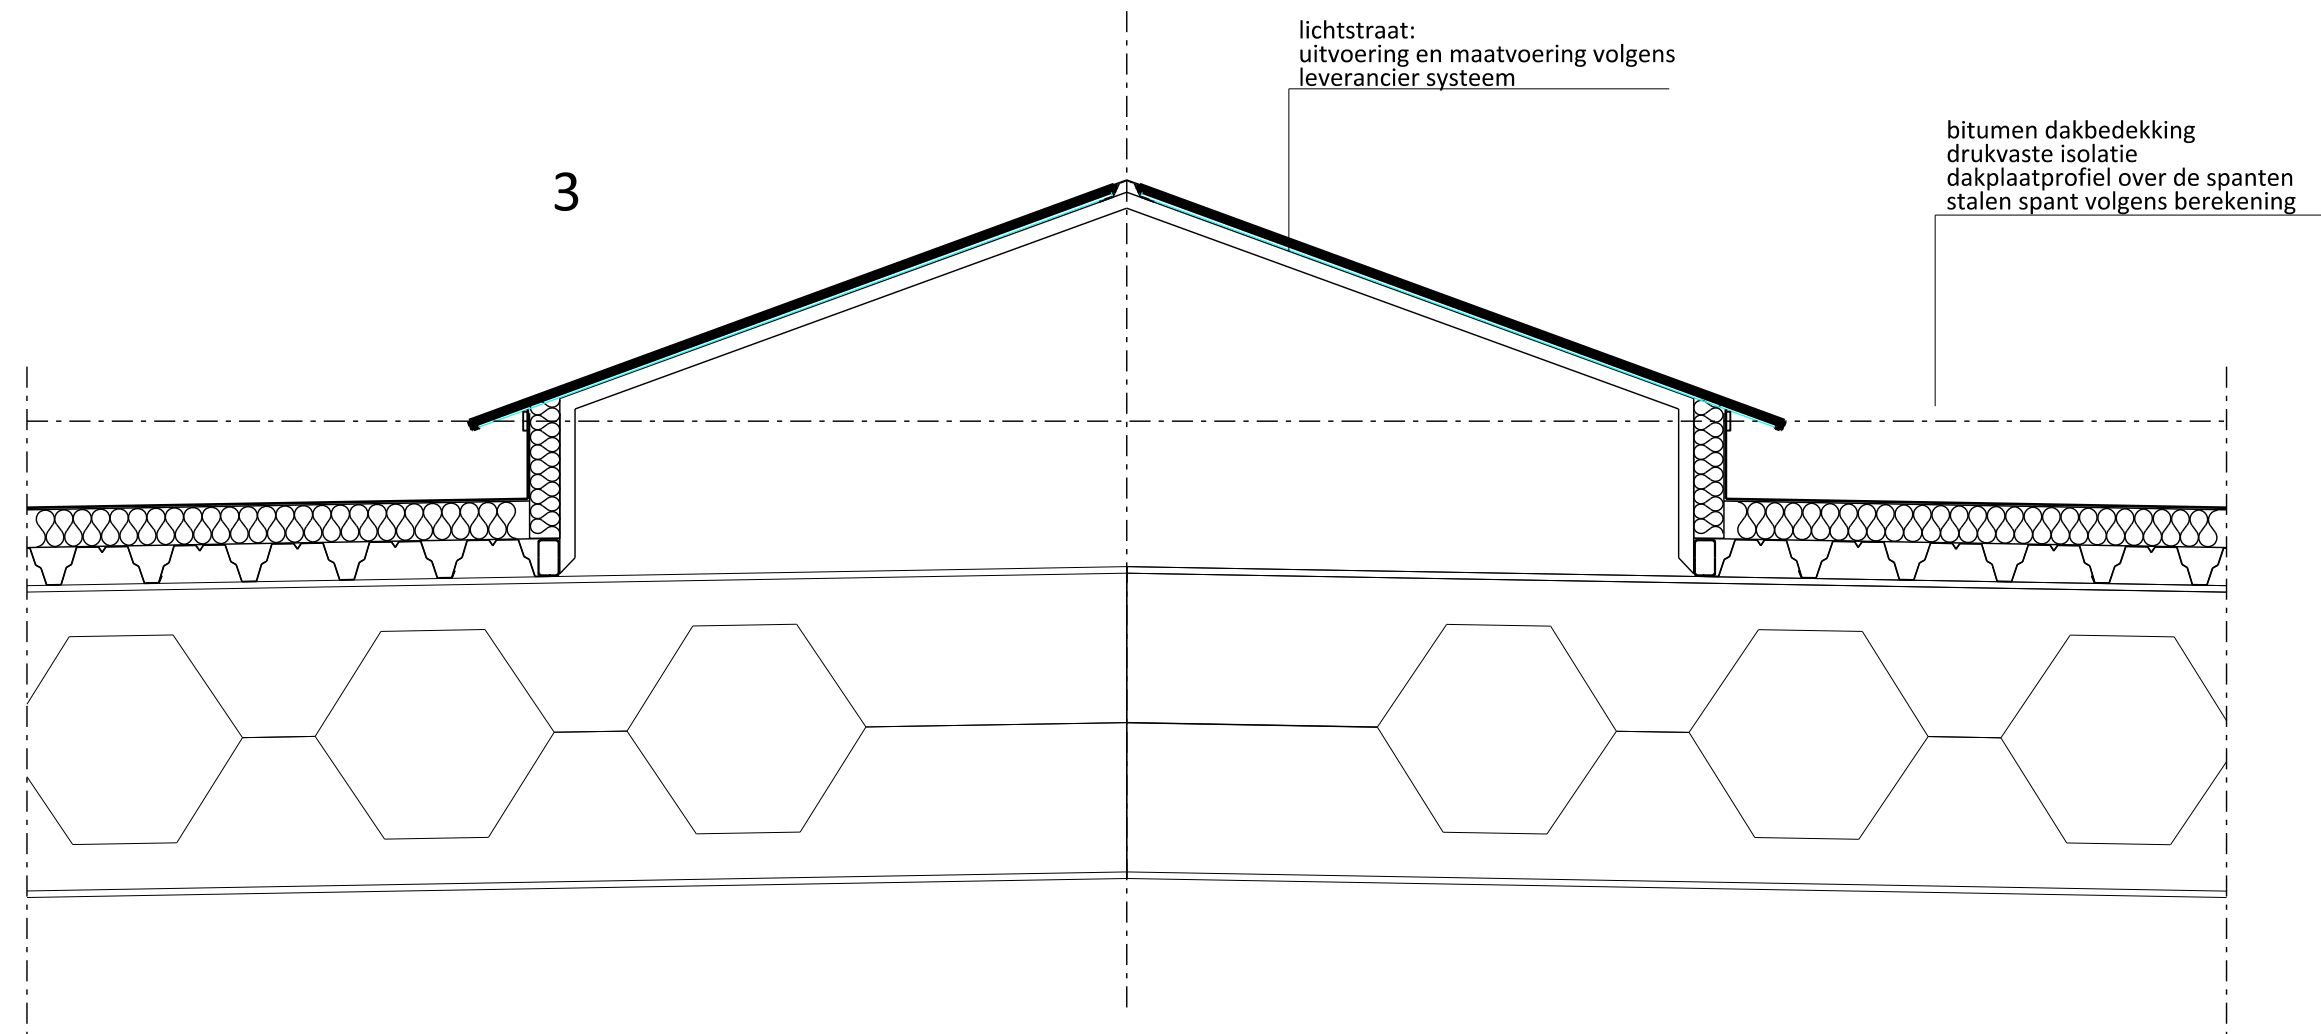
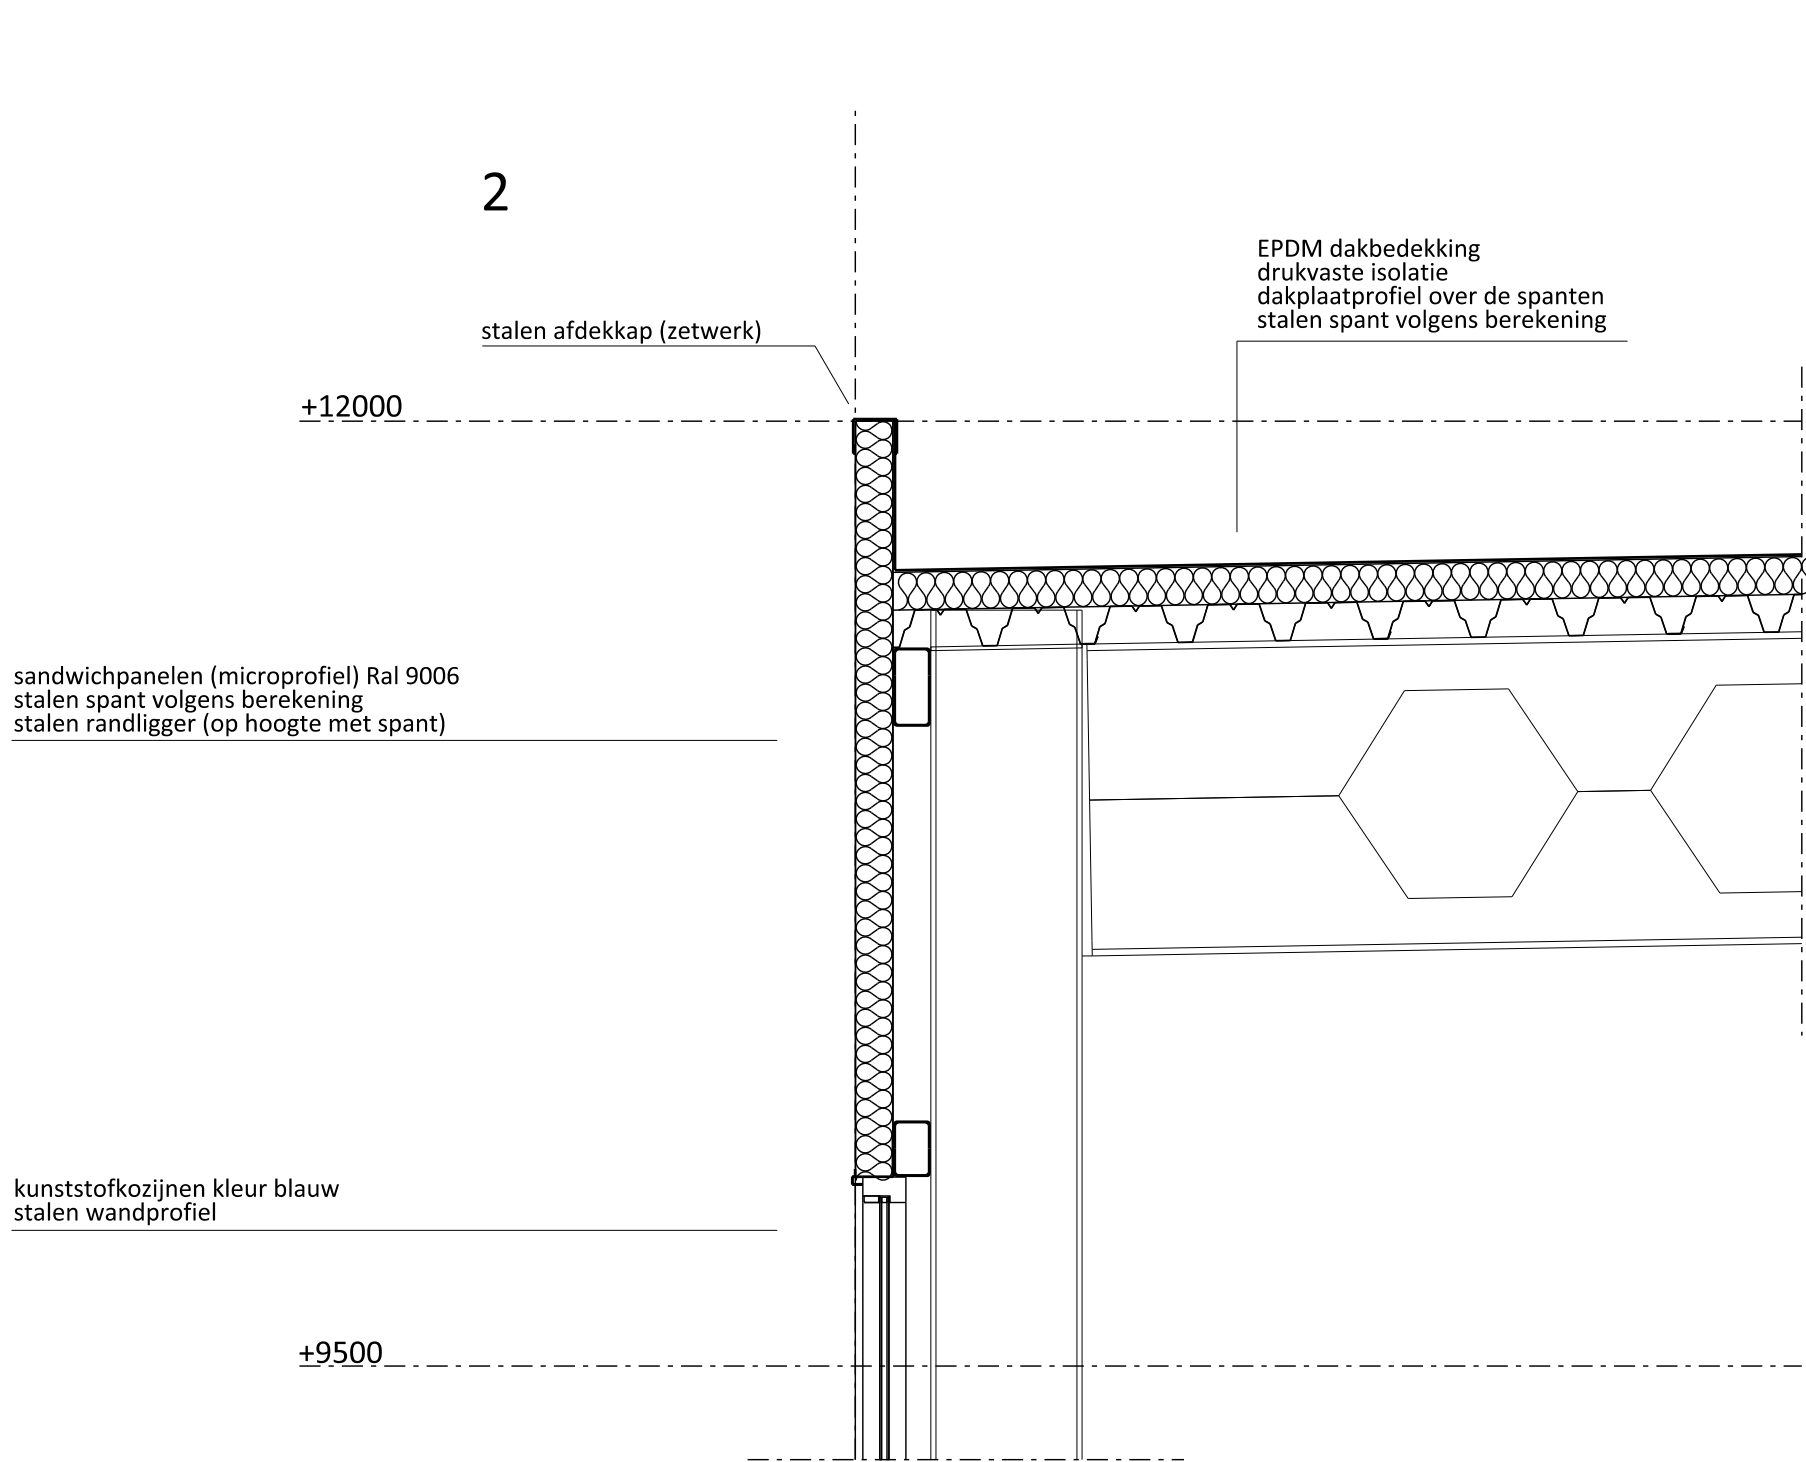


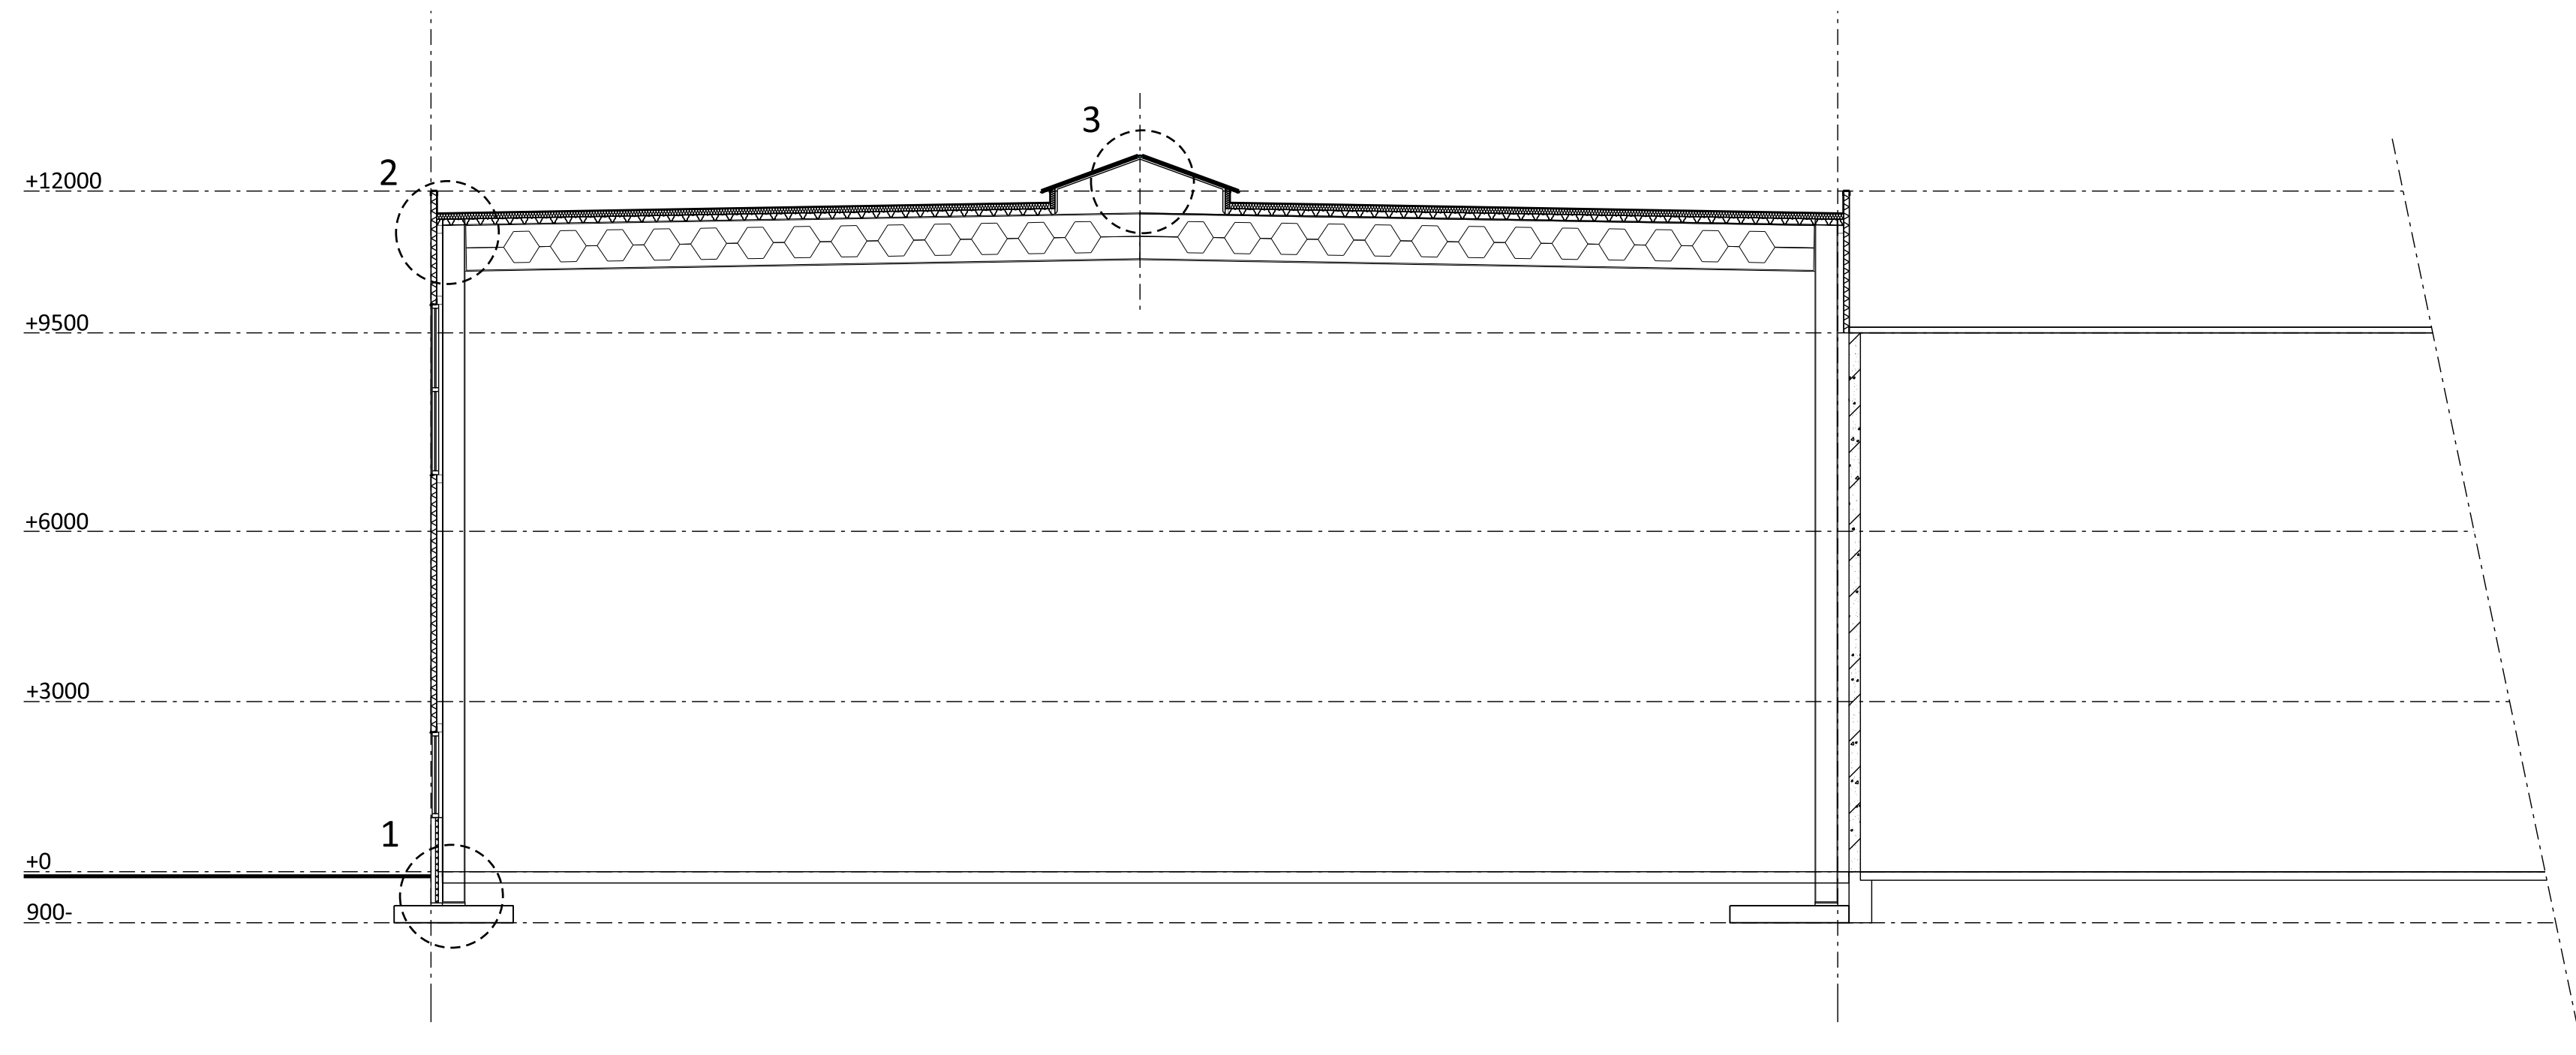


Principe details

Schaal 1:20

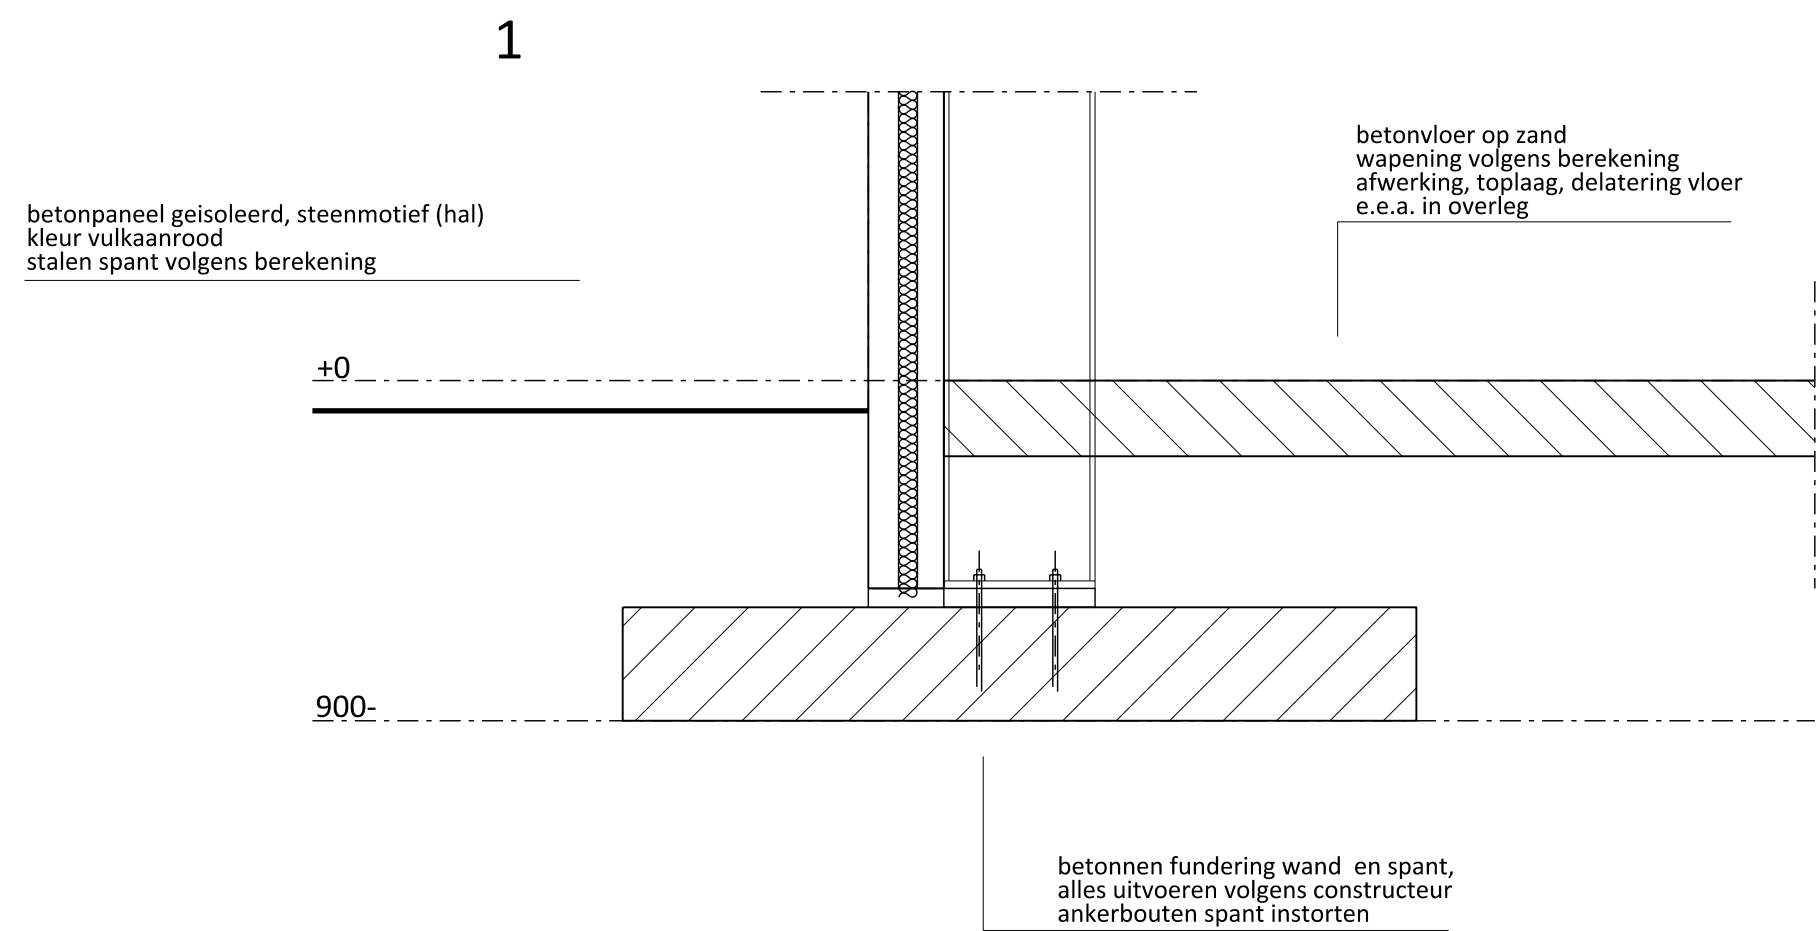

Doorsnede Bedrijfshal

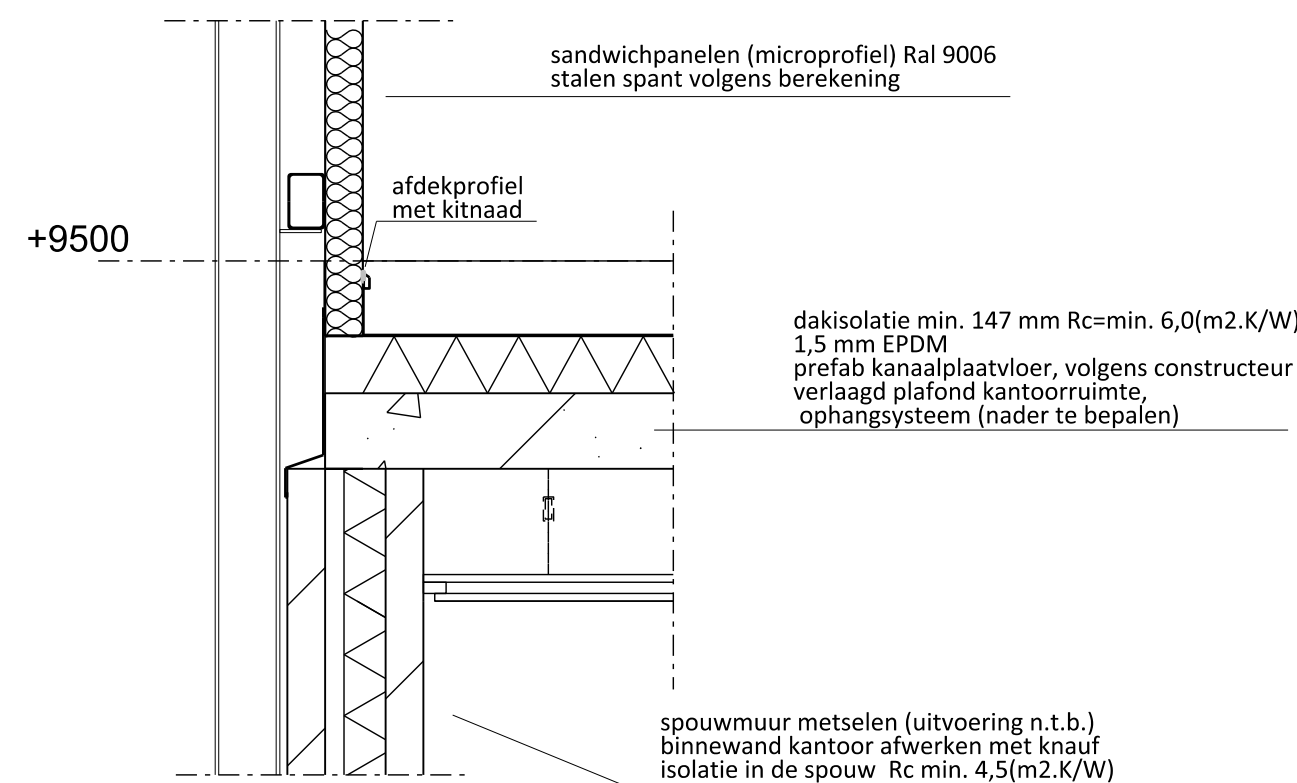

Principe detail
t.p.v. dakaansluiting
kantoor/bedrijfshal

Werk: Uitbreiding Baltes
Nijverheidsweg 9
Steenderen

wopereis staalbouw bv
POSTBUS 463, 7000 AL DOETINCHEM
TEL.: 0314-335941 FAX 0314-345005
INTERNET: WWW.WOPEREIS.NL EMAIL: INFO@WOPEREIS.NL
FABRIEKSTRAAT 33 DOETINCHEM

TEKENING NO.: 1
Datum: 05-07-2017
Schaal: n.v.t.
Get: SK/EG
WERKNUMMER: A1000