




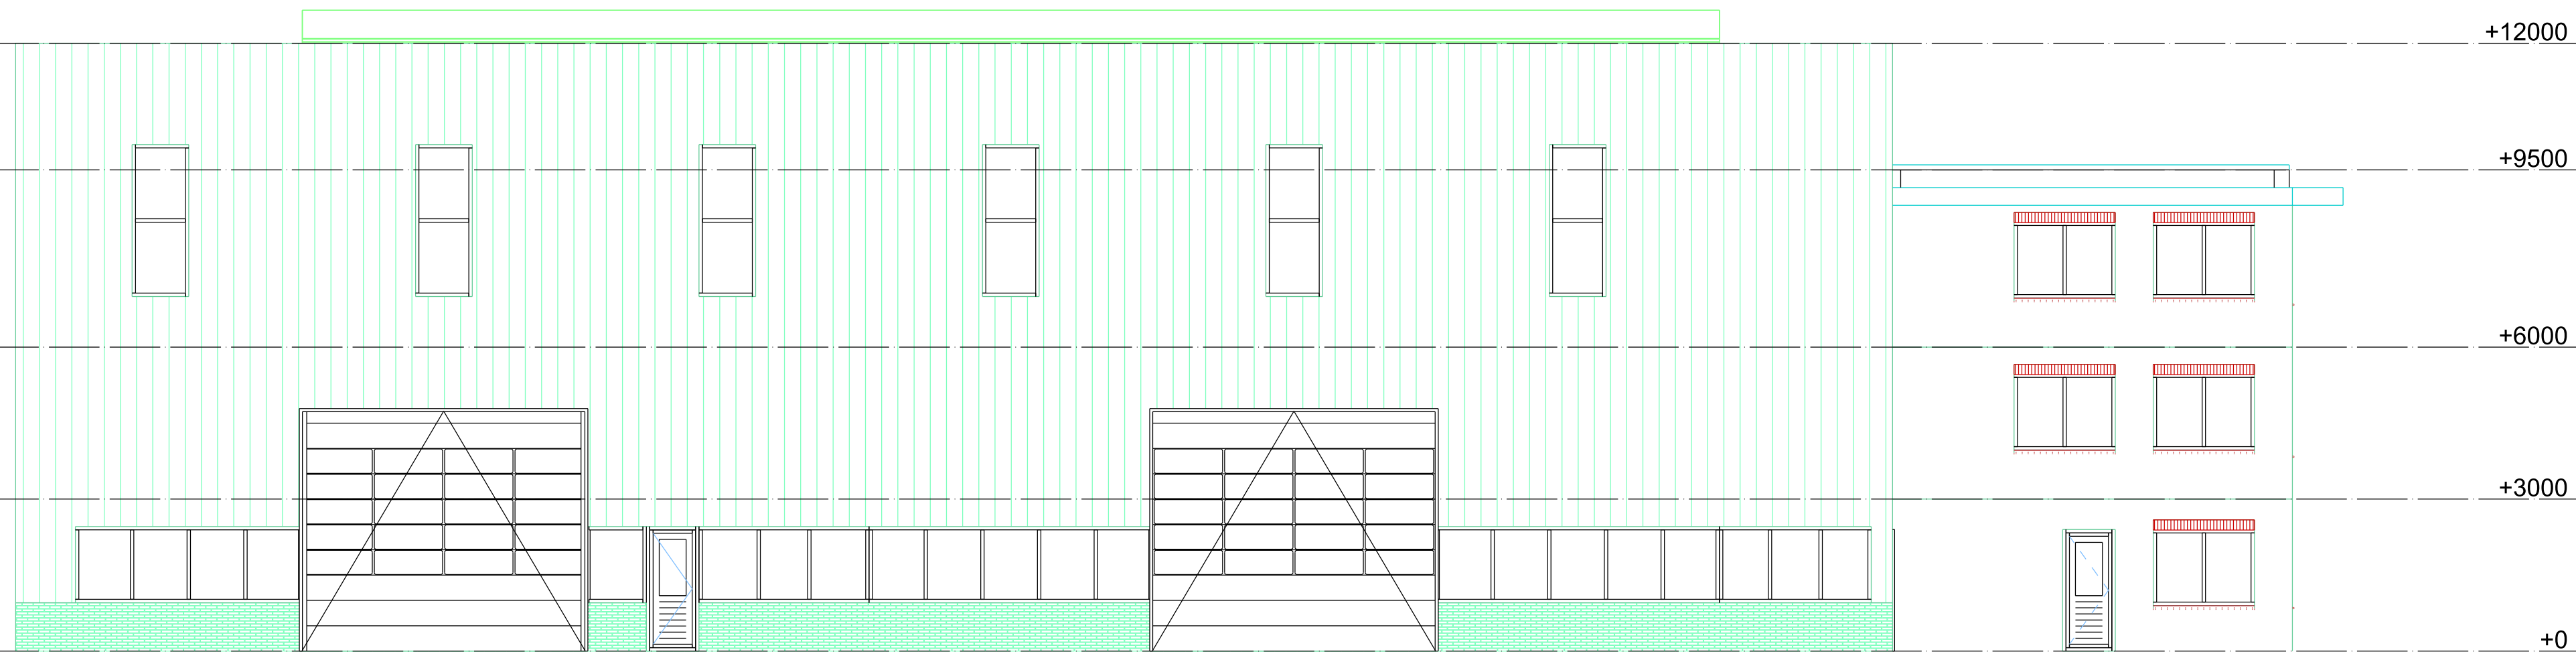


Voorgevel

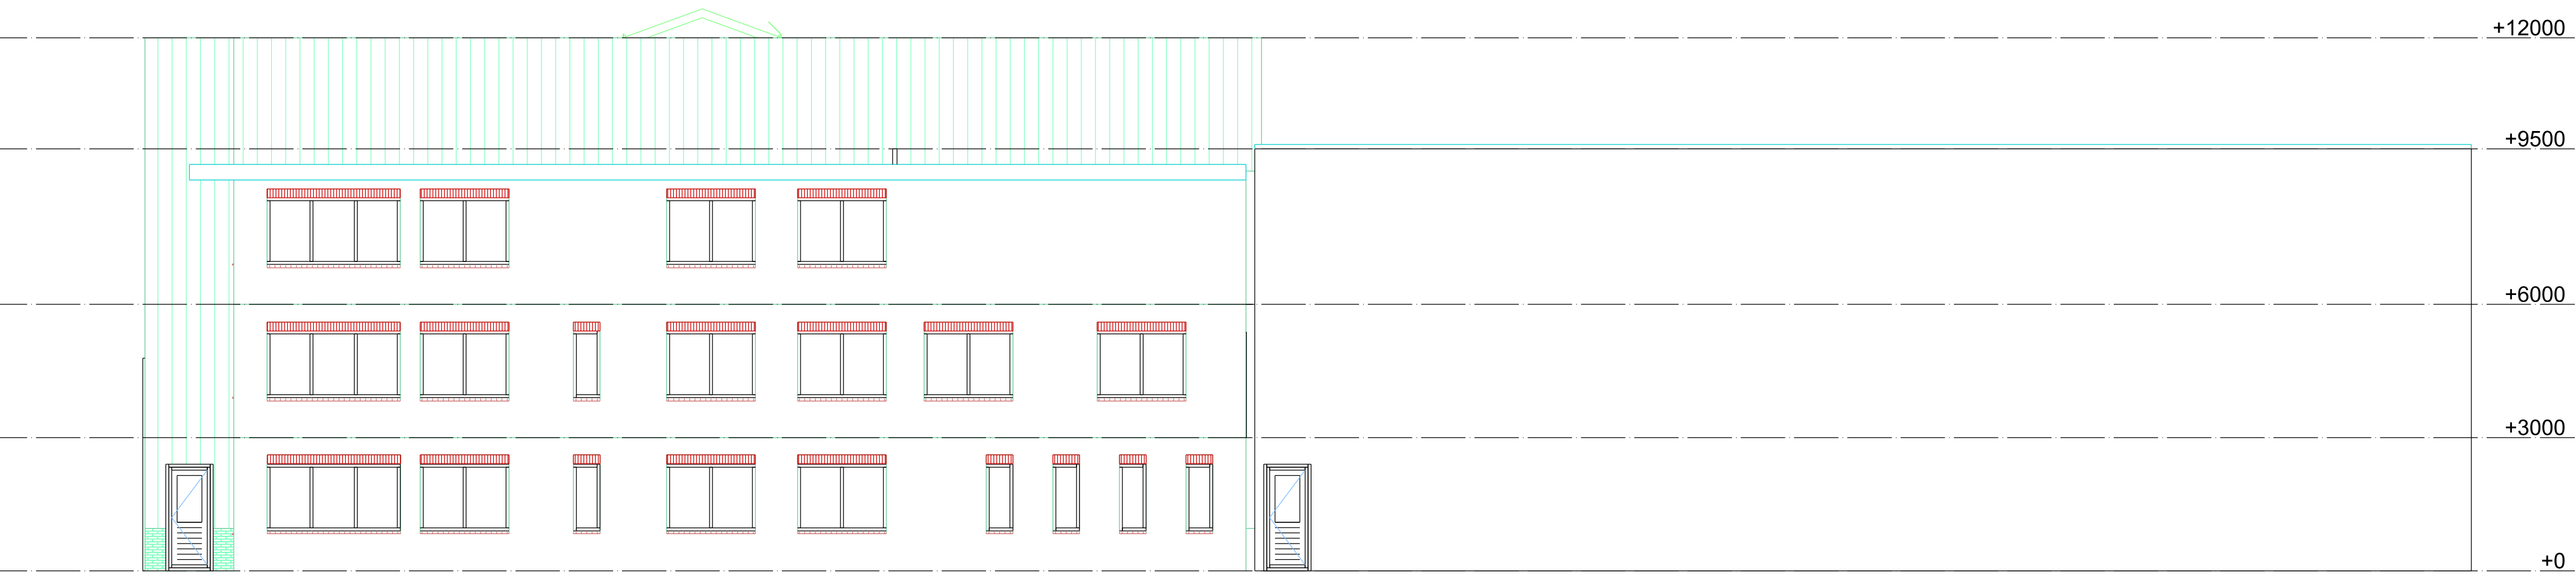


Rechterzijgevel

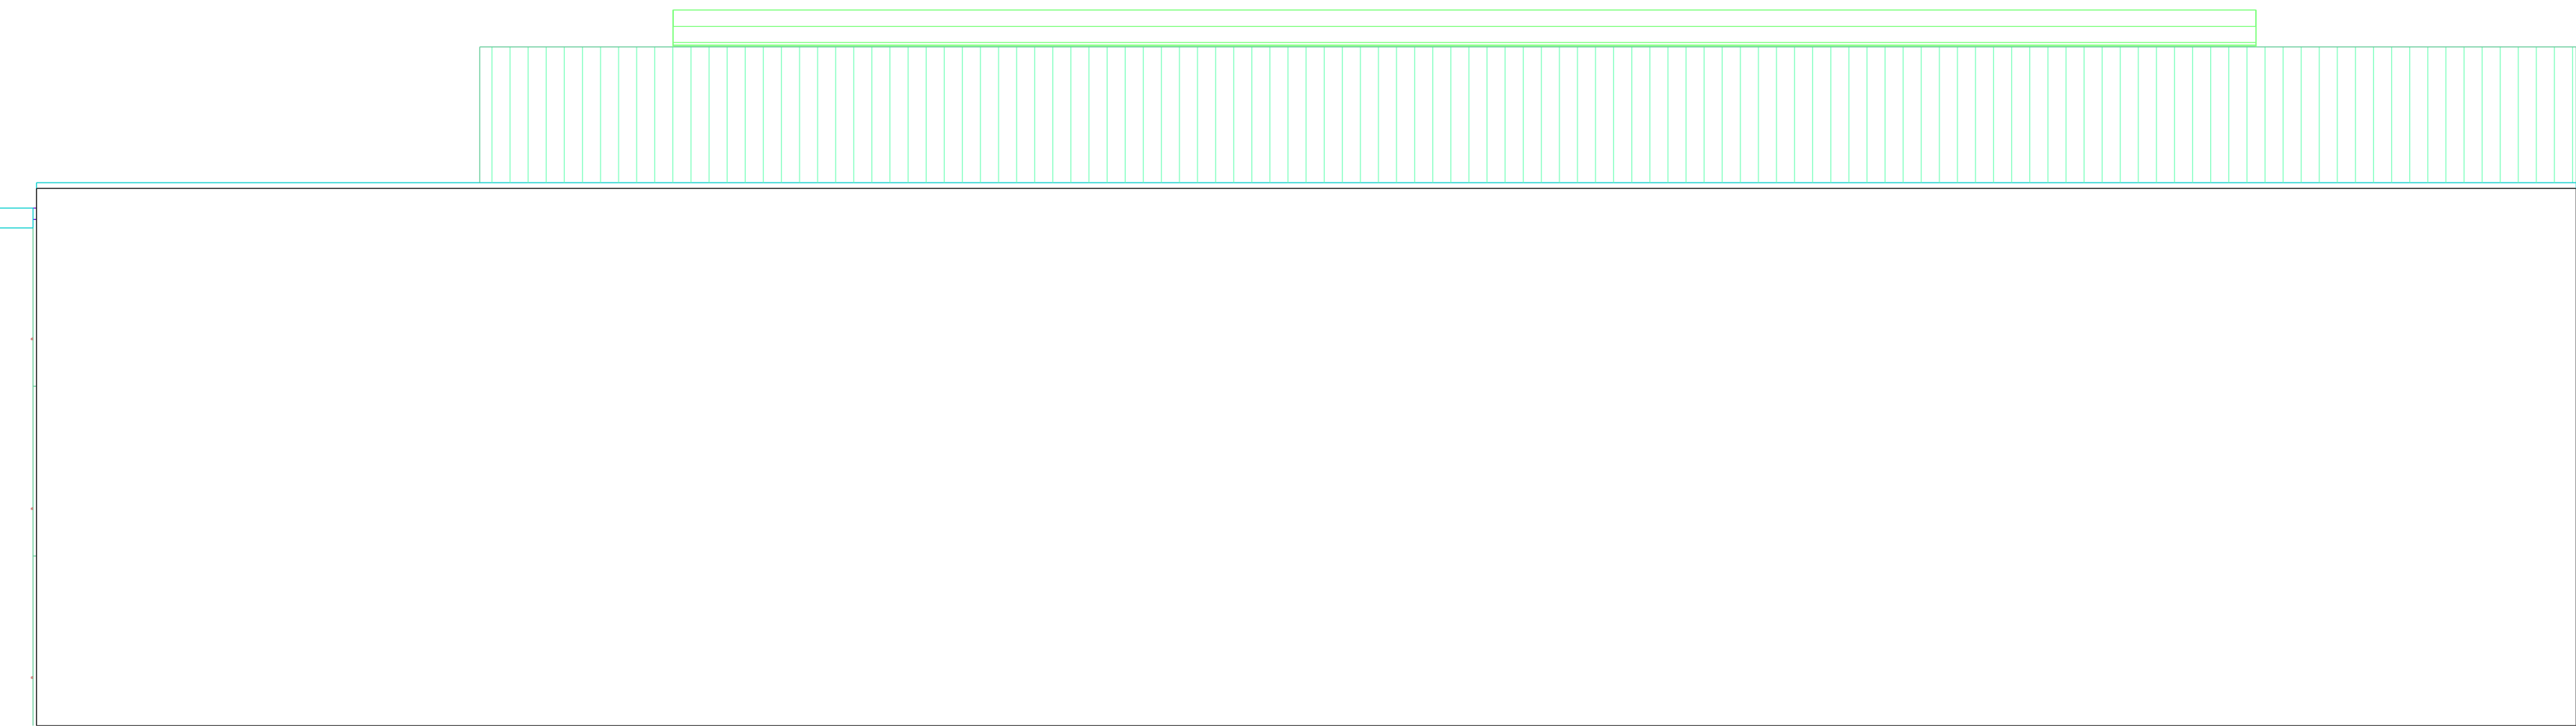


Achtergevel

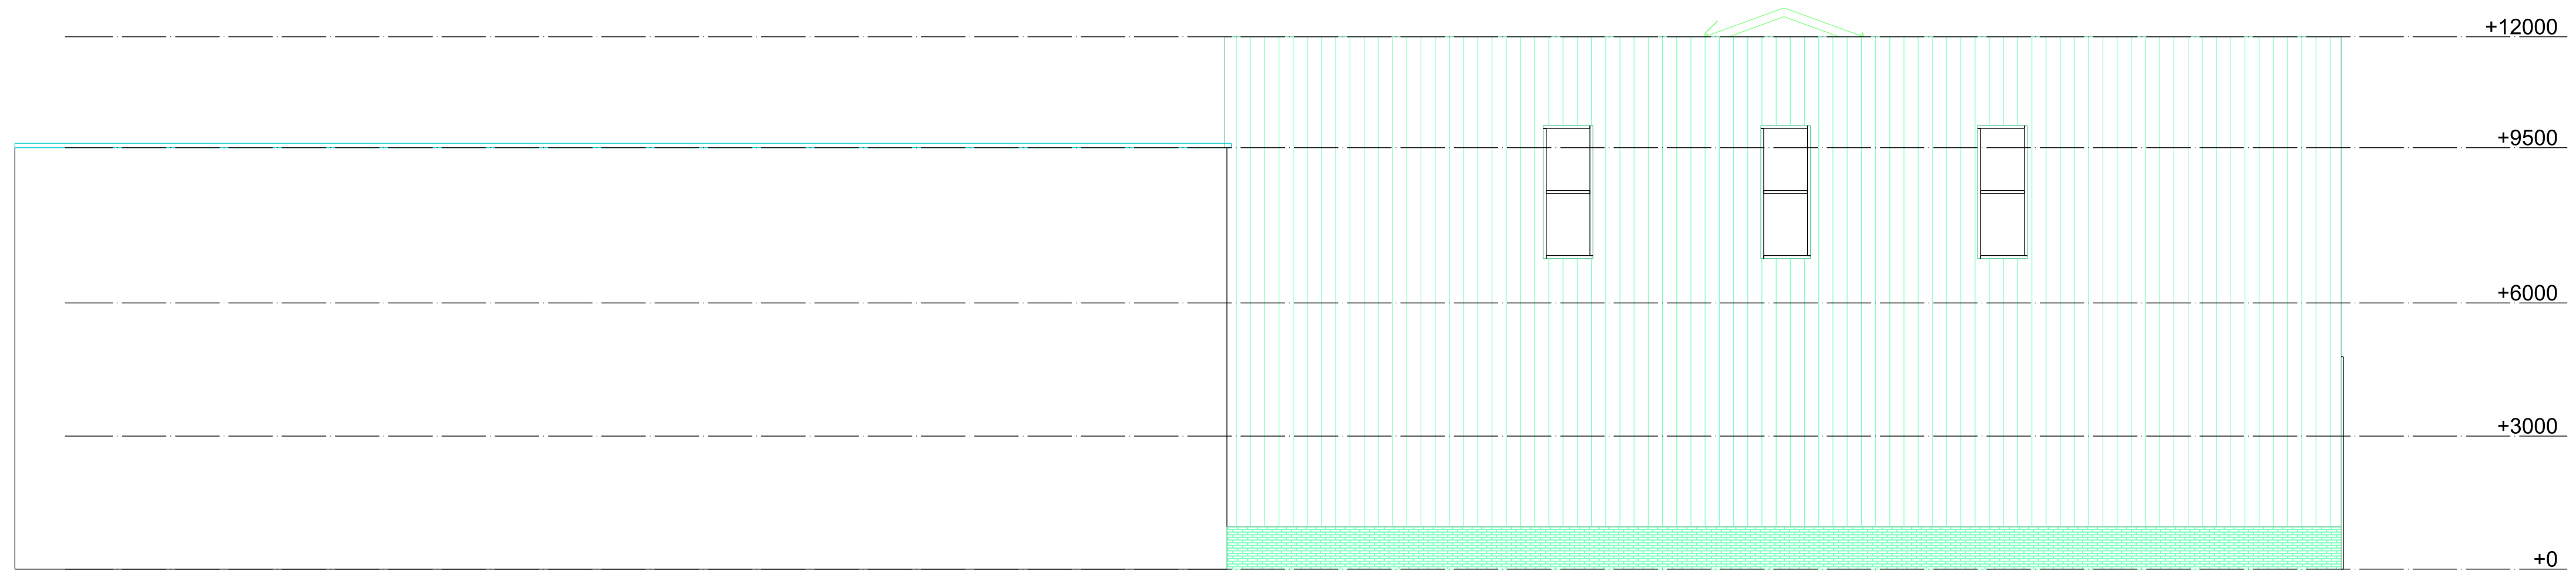


Linkerzijgevel

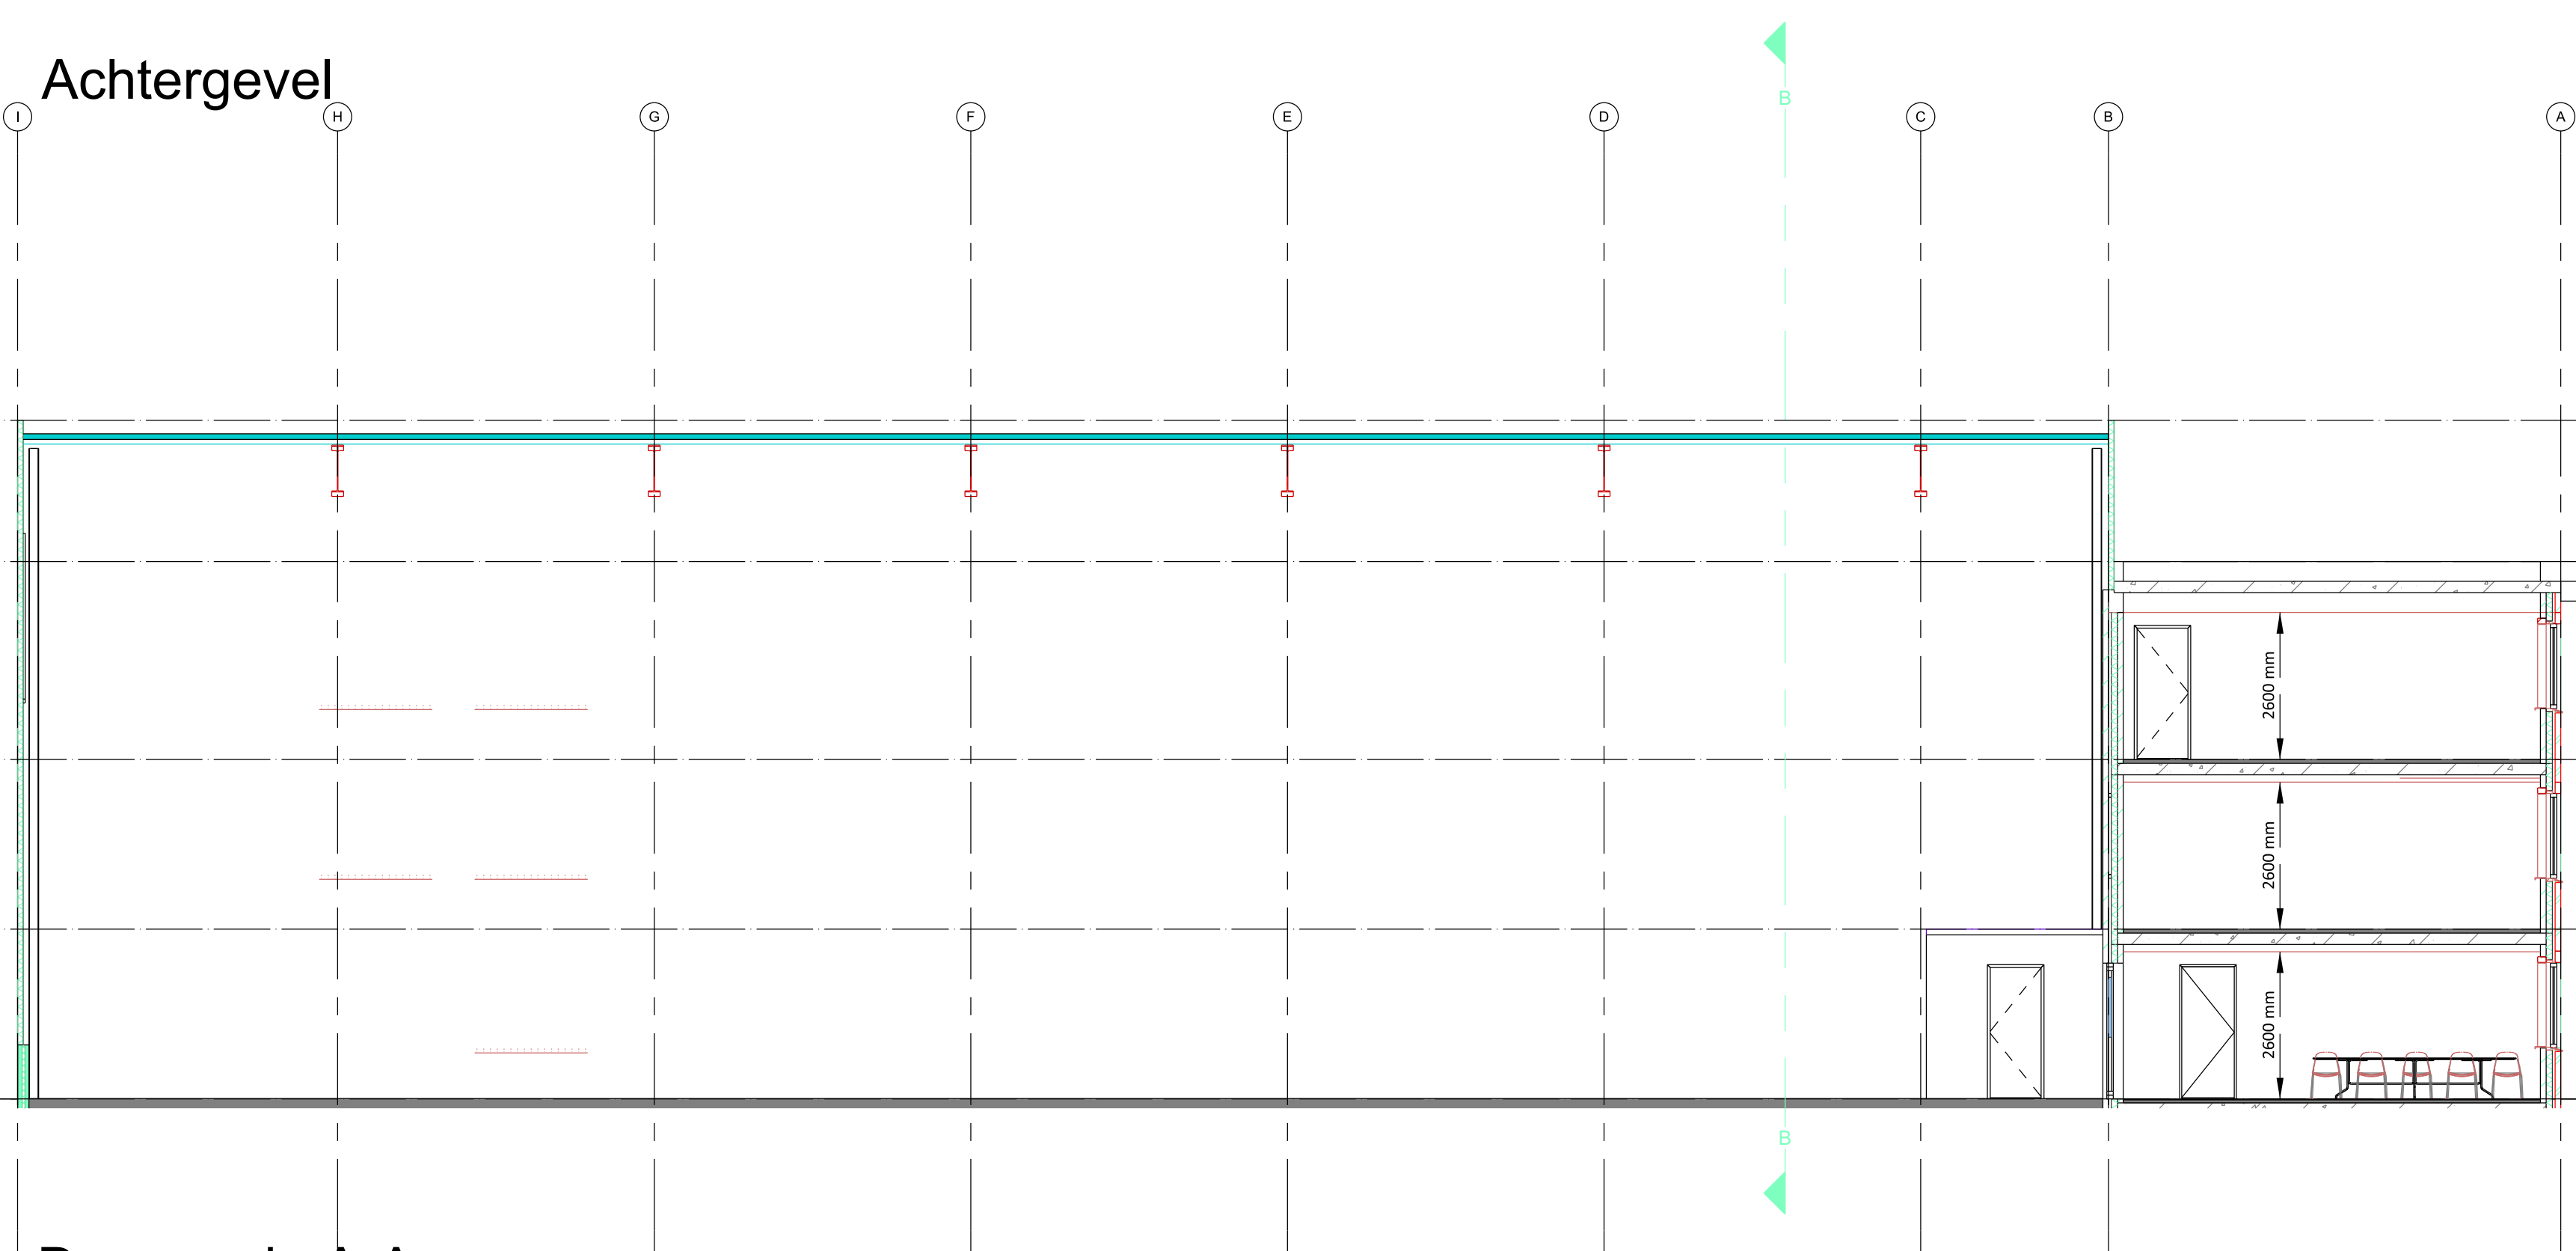


Doorsnede A-A

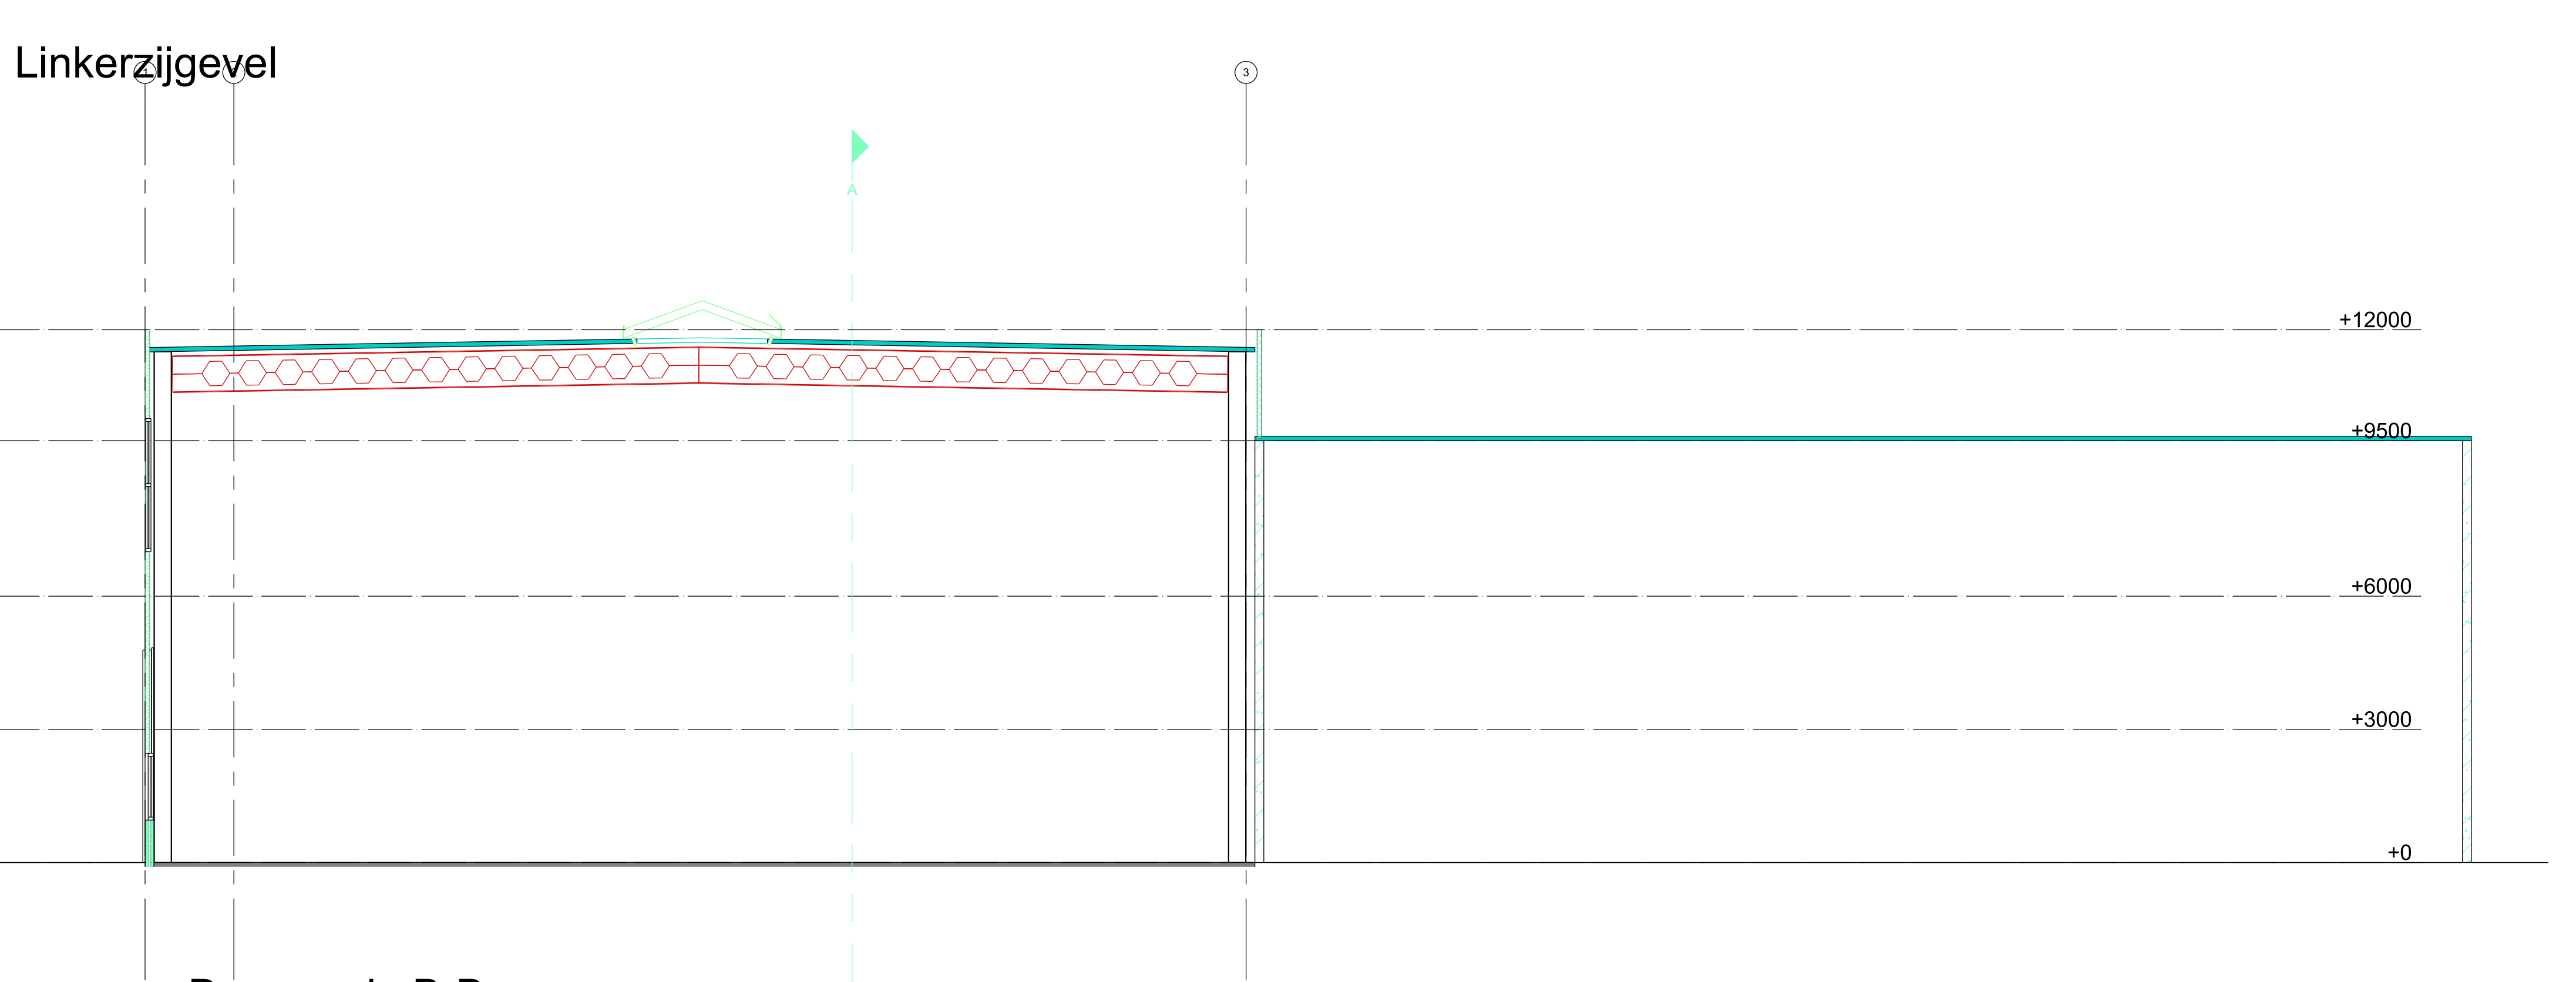


Doorsnede B-B

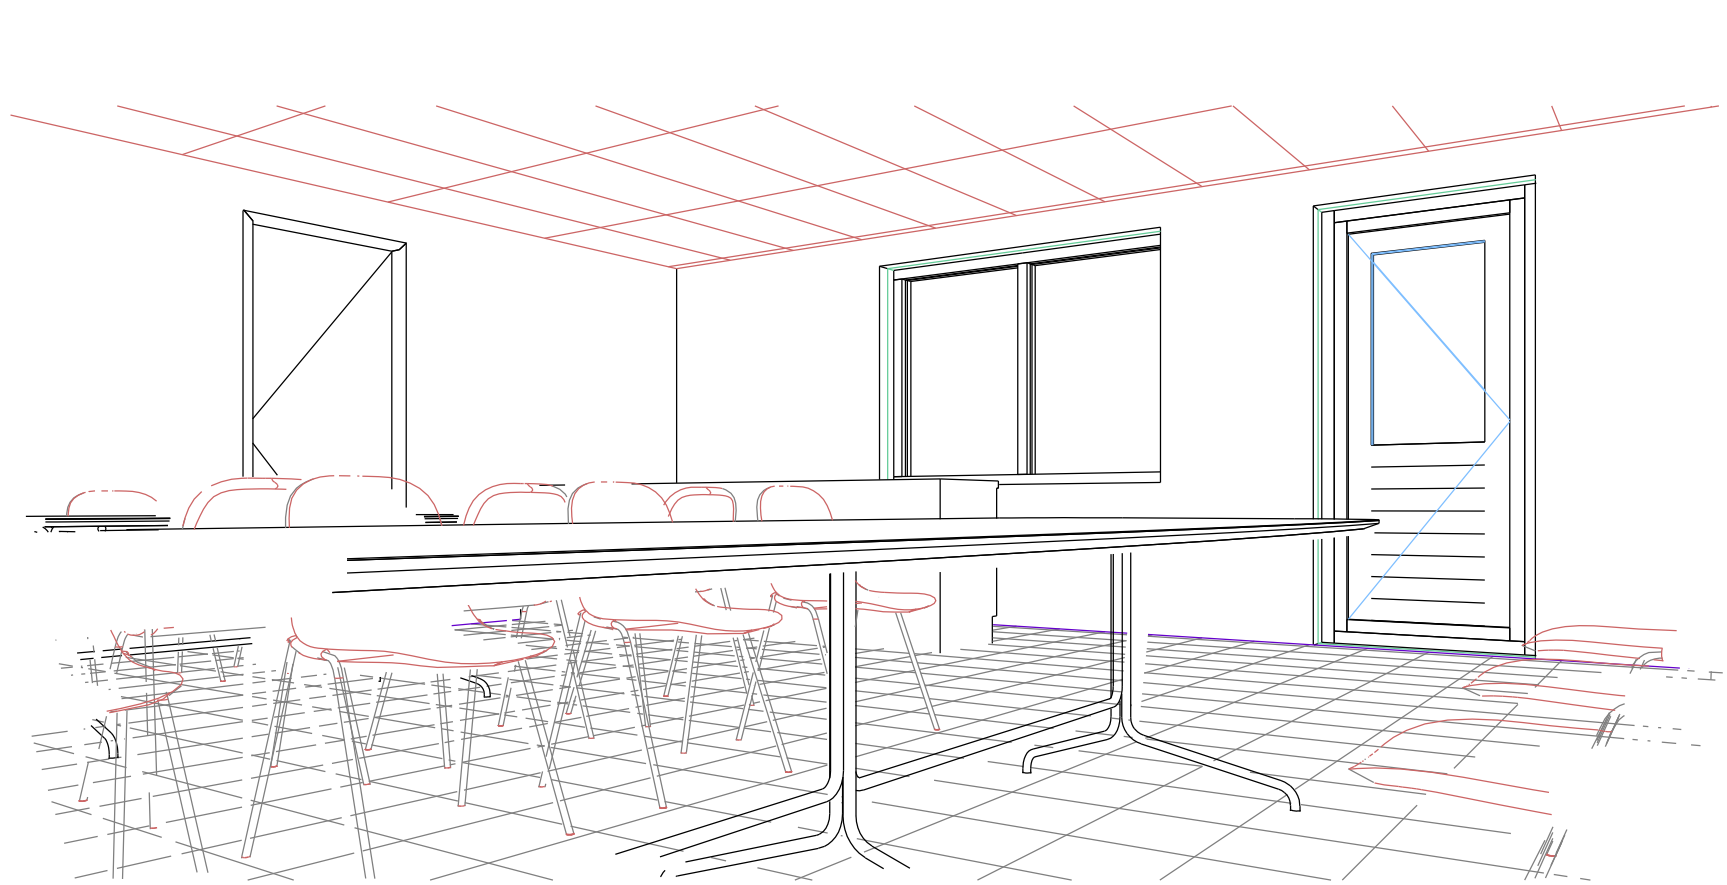


3D Kantine

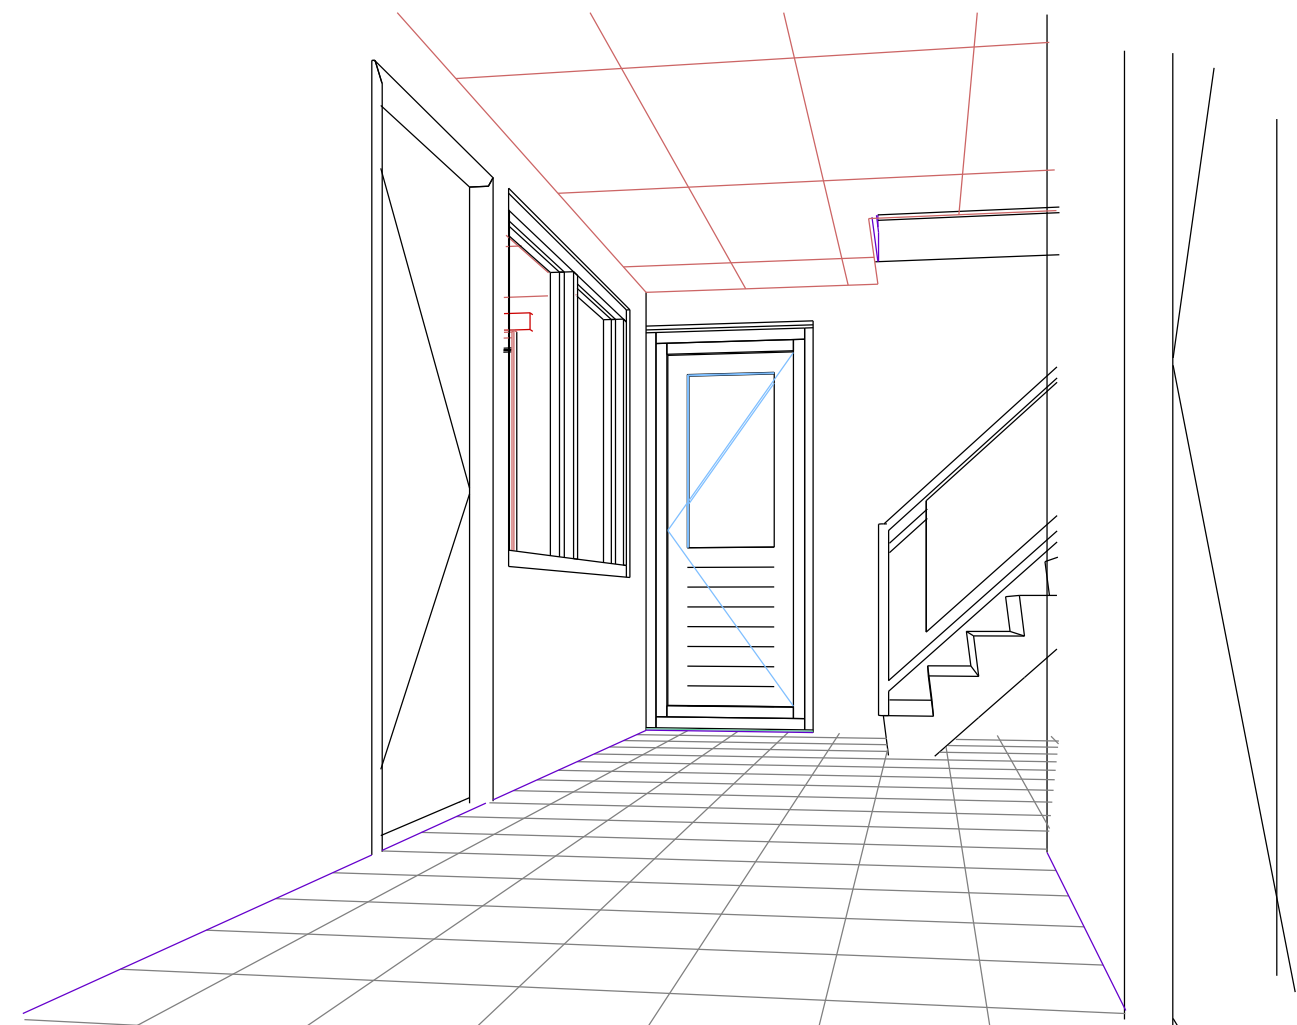


3D Entree kantoor

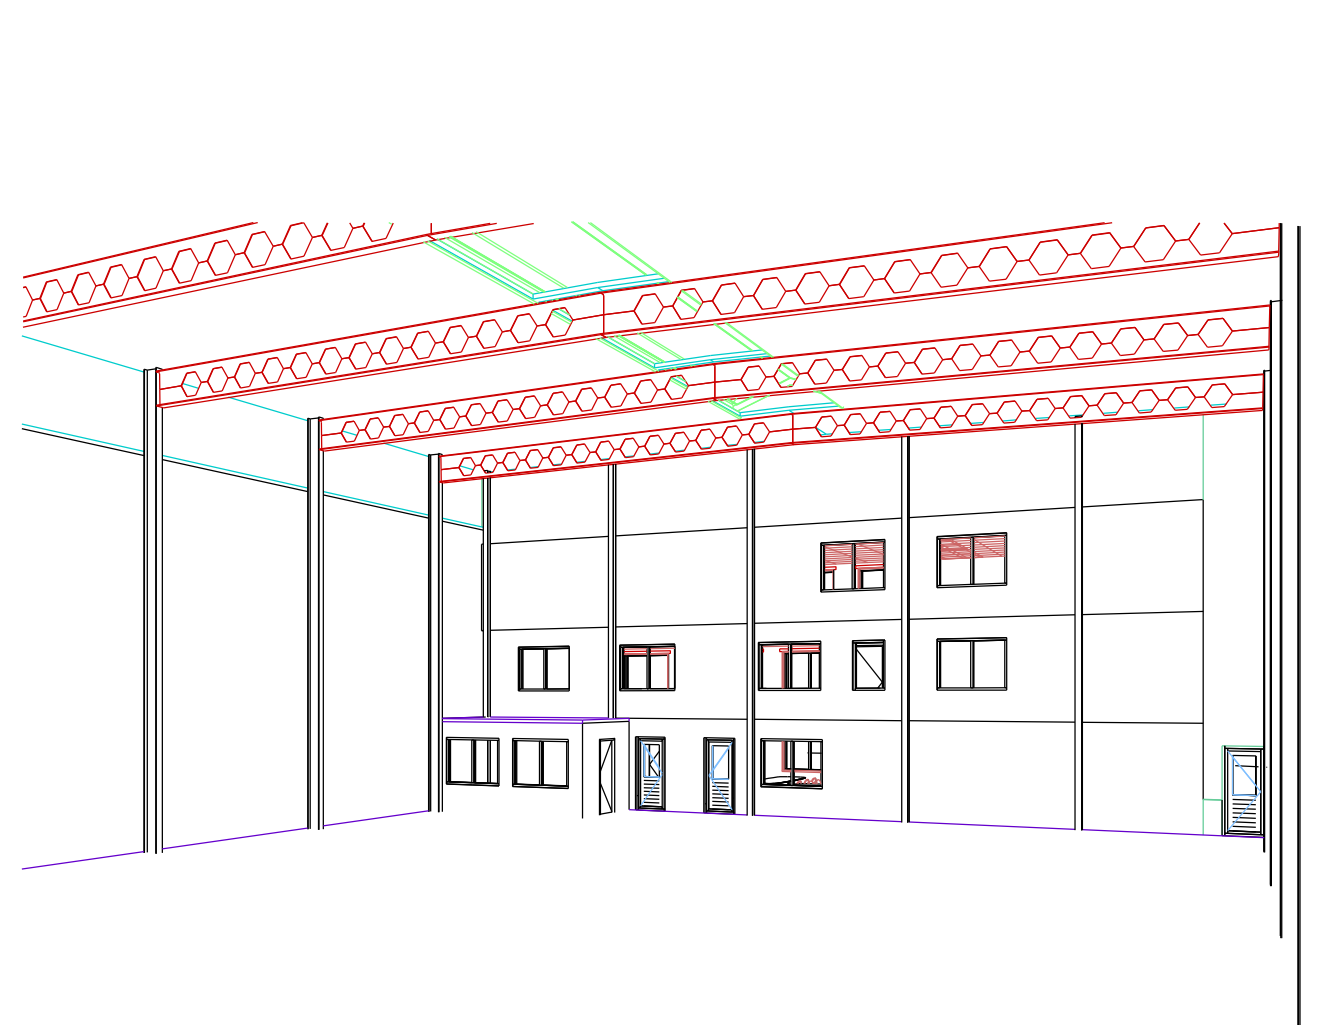

3D Bedrijfshal

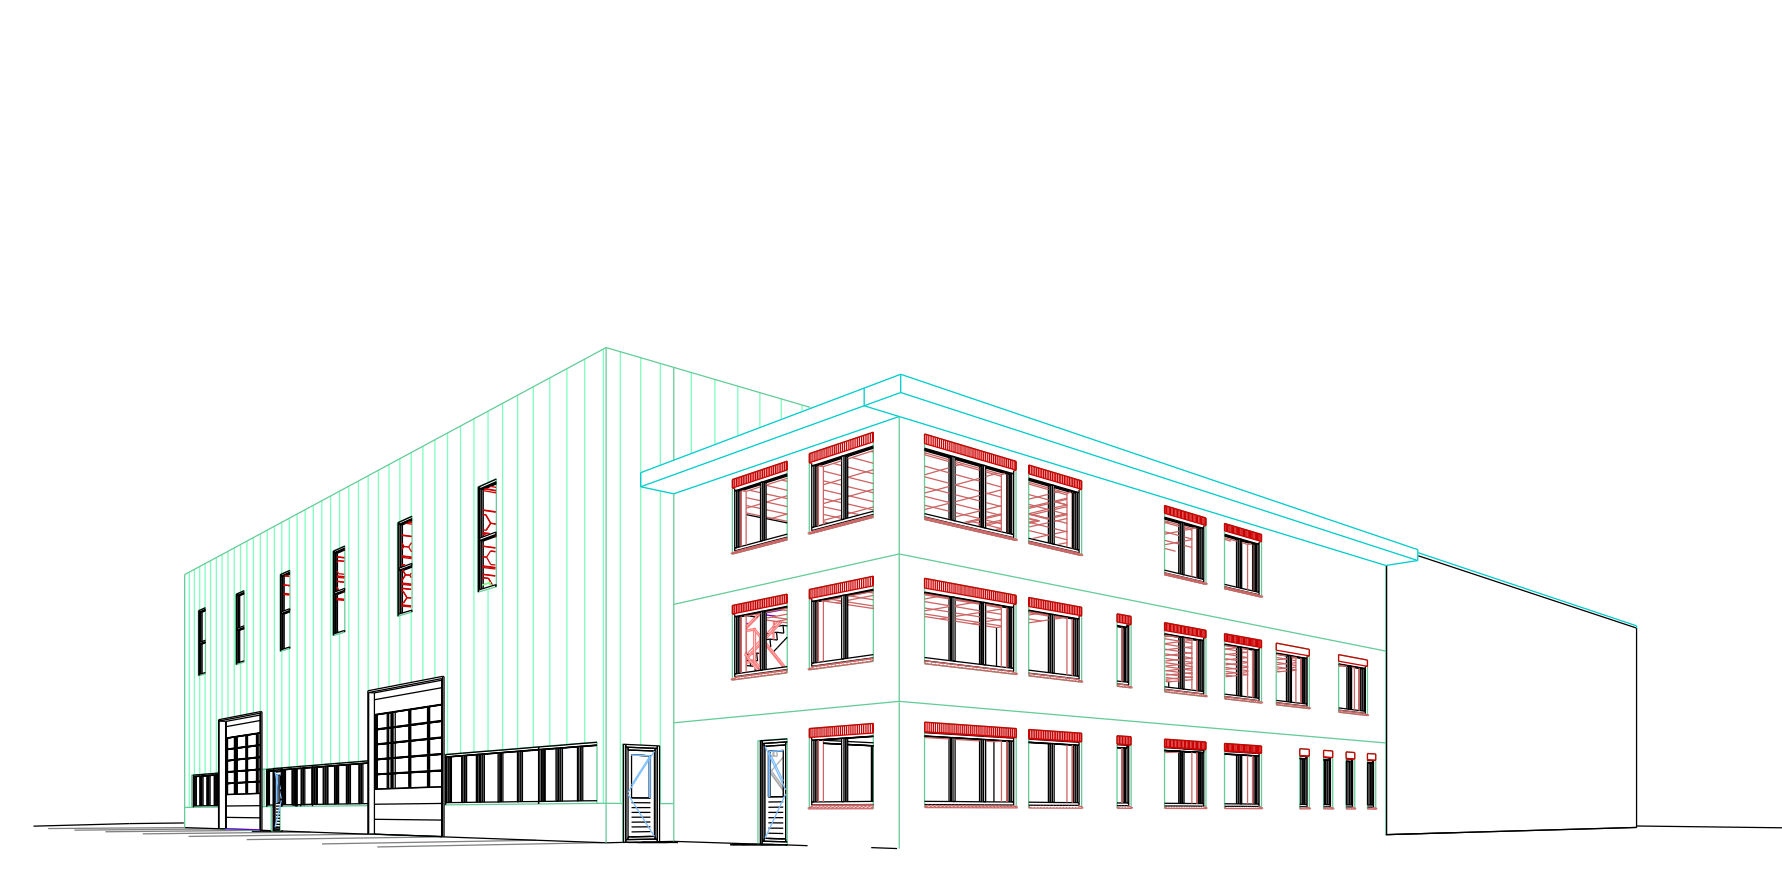

3D Buiten

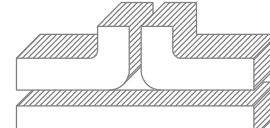Revisie	Omschrijving	Datum
01.01	Uitbreiding bedrijfshal met kantoor Nijverheidsweg 9 Steenderen	
Opdrachtgever Machinefabriek Bannes		
Naam Gevels & doorsneden		
 wopereis staalbouw bv		
POSTBUS 403, 7000 AL DOETINCHEM TEL. 0031(0)314-335941 FAX 0031(0)314-355916		
FABRIEKSTRAAT 30, DOETINCHEM INTERNET: WWW.WOPEREIS.NL E-MAIL: a.hofstad@wopereis.nl		
Projectnummer 01.01	Projectleider Constructeur Getekend Alfred Hofstad	Datum 05-07-2017 Schaal 1:100
Tekeningnummer 1/2	Formaat A0	Copyright Wopereis Staalbouw Doetinchem