


Blat

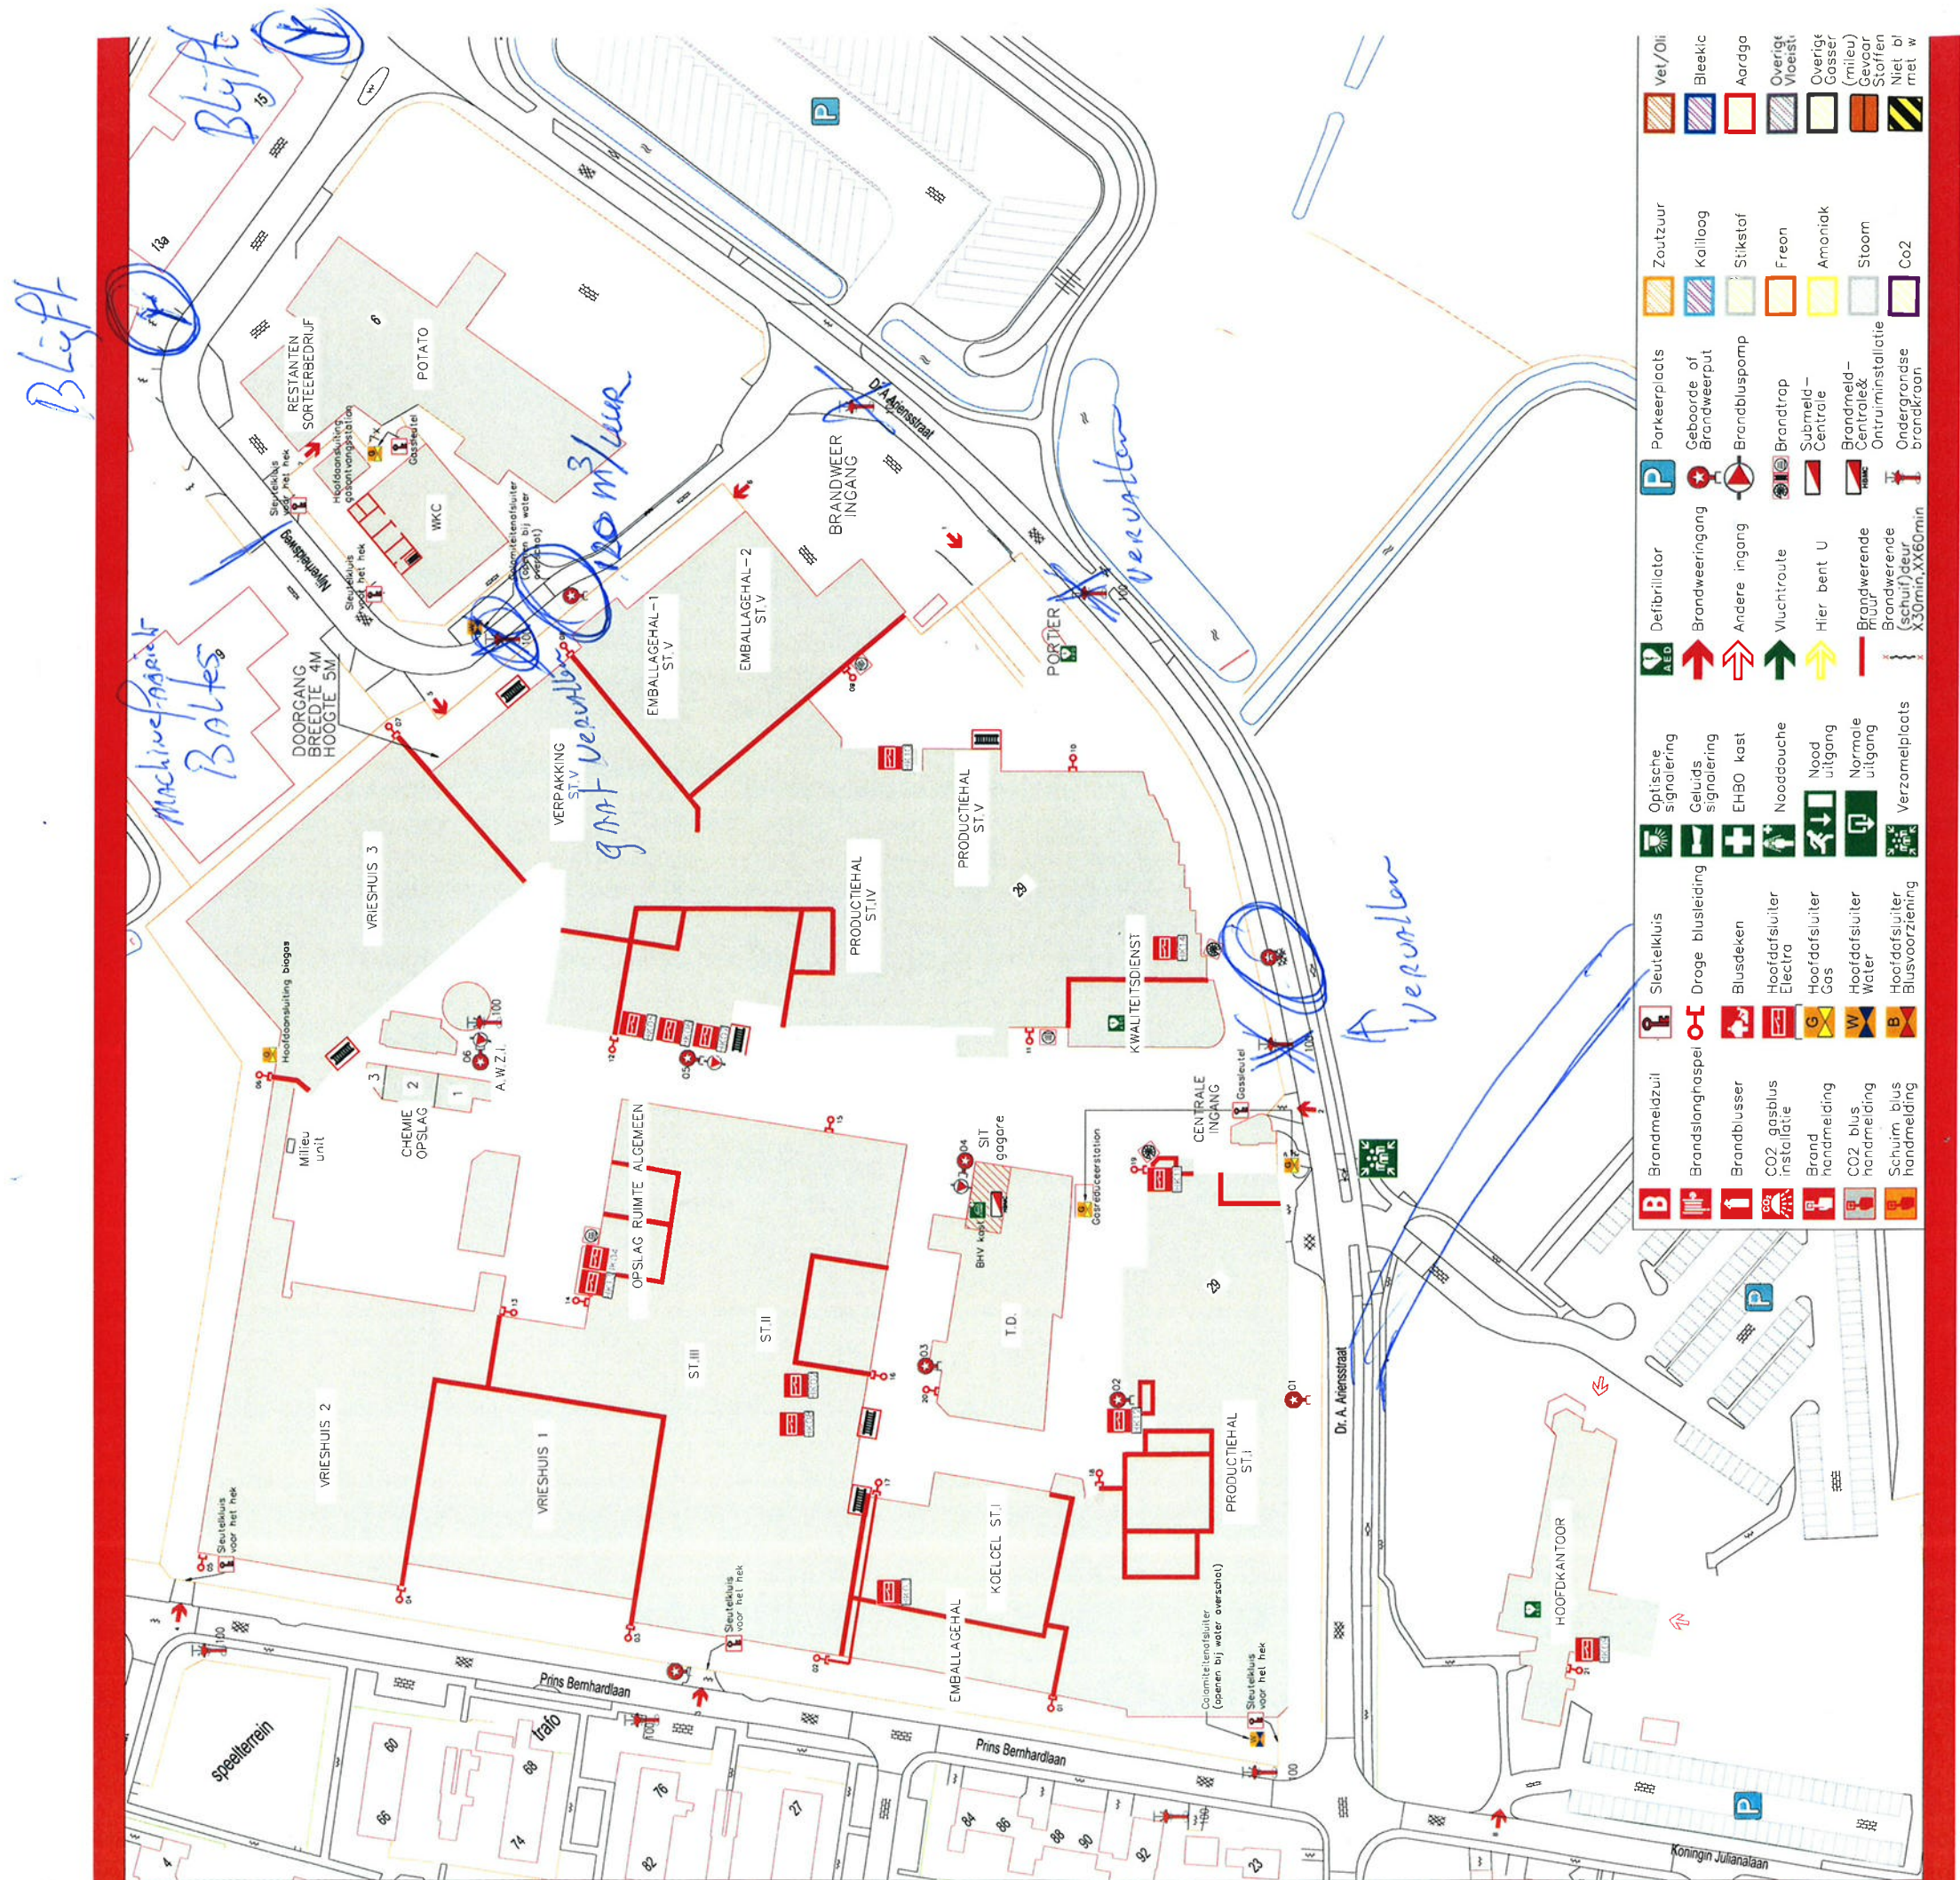

2-nu Roel ten PAS-

Blijft


Machinepark
Balkes

Blijft

groot verpakkings
120 m² vloer

verpakkings

verpakker

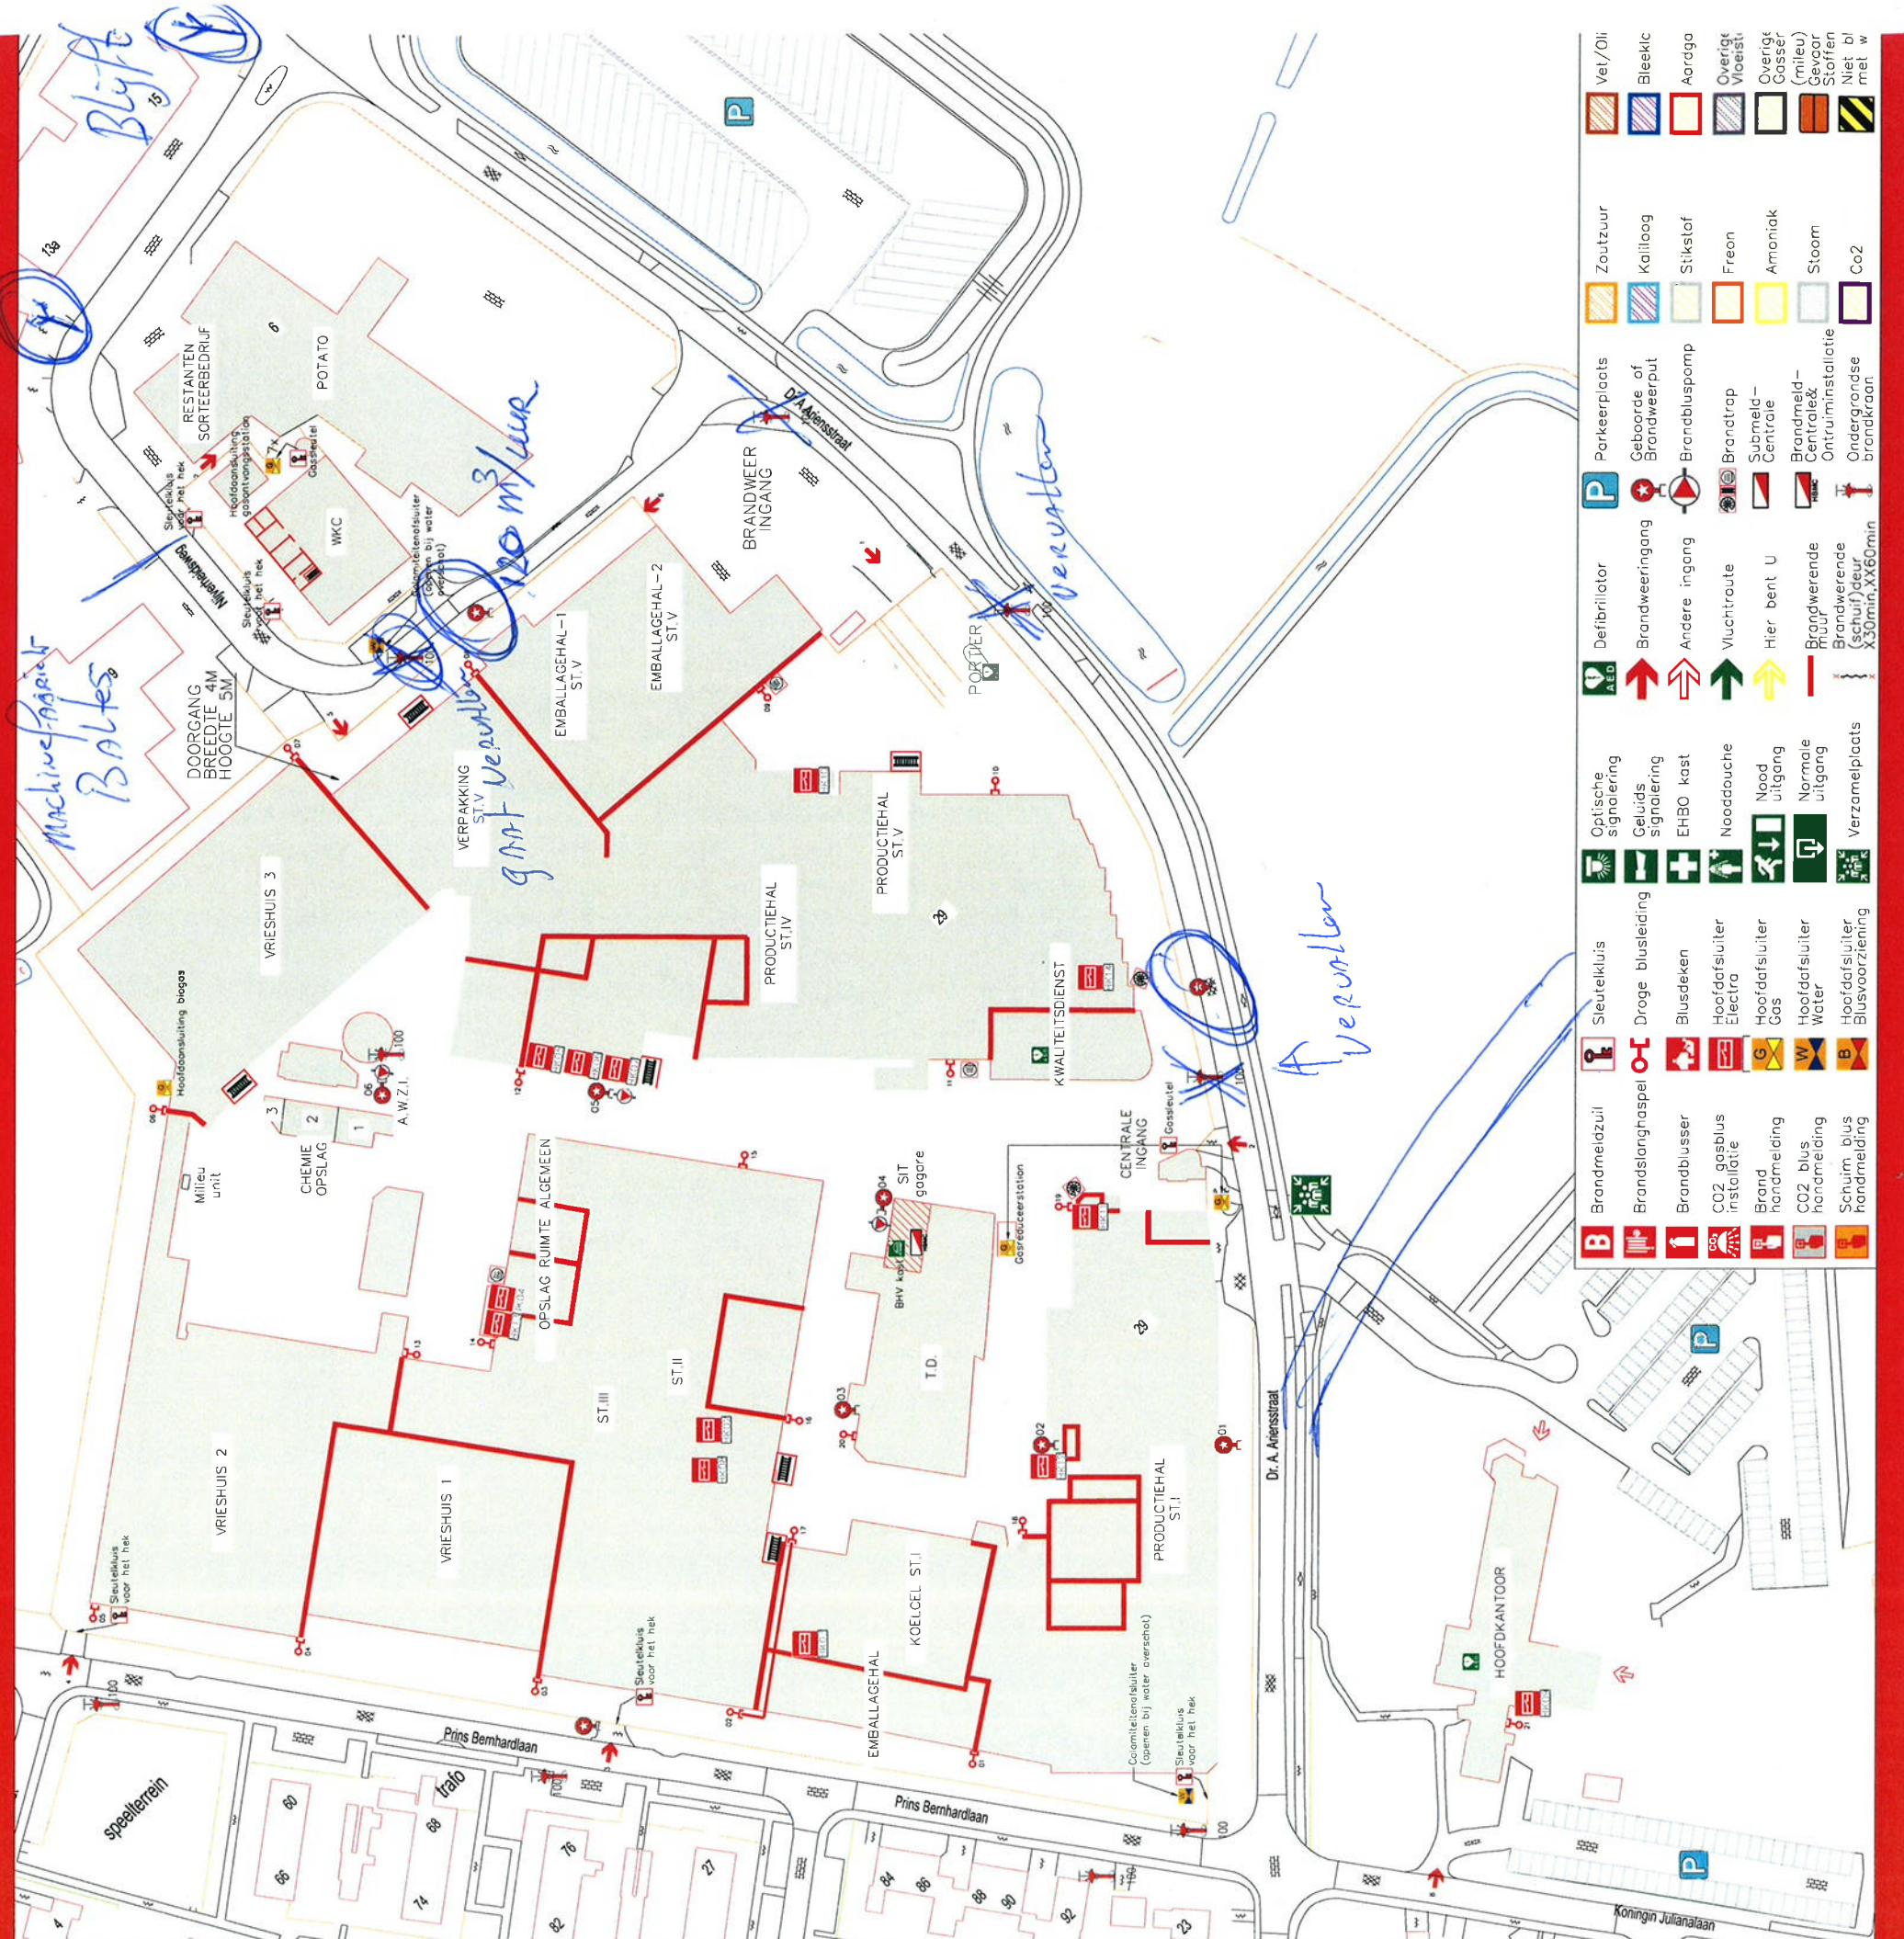

	Brandmeldzuil		Stuurluik		Optische signalering		Defibrillator		Parkeerplaats		Zoutzuur		Vel/Oil
	Brandlanghassel		Droge blusleiding		Geluids signalering		Brandweeringang		Geboorte of Brandweerpunt		Kalkloag		Bleek
	Brandblusser		Blusdekken		EBO kast		Andere ingang		Brandbluspomp		Stikstof		Aardgas
	CO2 gasblus installatie		Hoofdafsluiter Electra		Nooddouche		Vluchttroute		Brandtrap		Freon		Overige Vloeist.
	Brand handmelding		Hoofdafsluiter Gas		Nood uitgang		Hier bent u		Submeld-Centrale		Ammoniak		Overige Gassen
	CO2 blus handmelding		Hoofdafsluiter Water		Normale uitgang		Brandwerende (schuif)deur		Brandmeld-Centrale		Stoom		Overige (mieu) Gevaar
	Schuim blus handmelding		Hoofdafsluiter Blusvoorziening		Verzamelplaats		Brandwerende (schuif)deur XS0min,XX60min		Brandmeld-Installatie		Co2		Net bij met w