


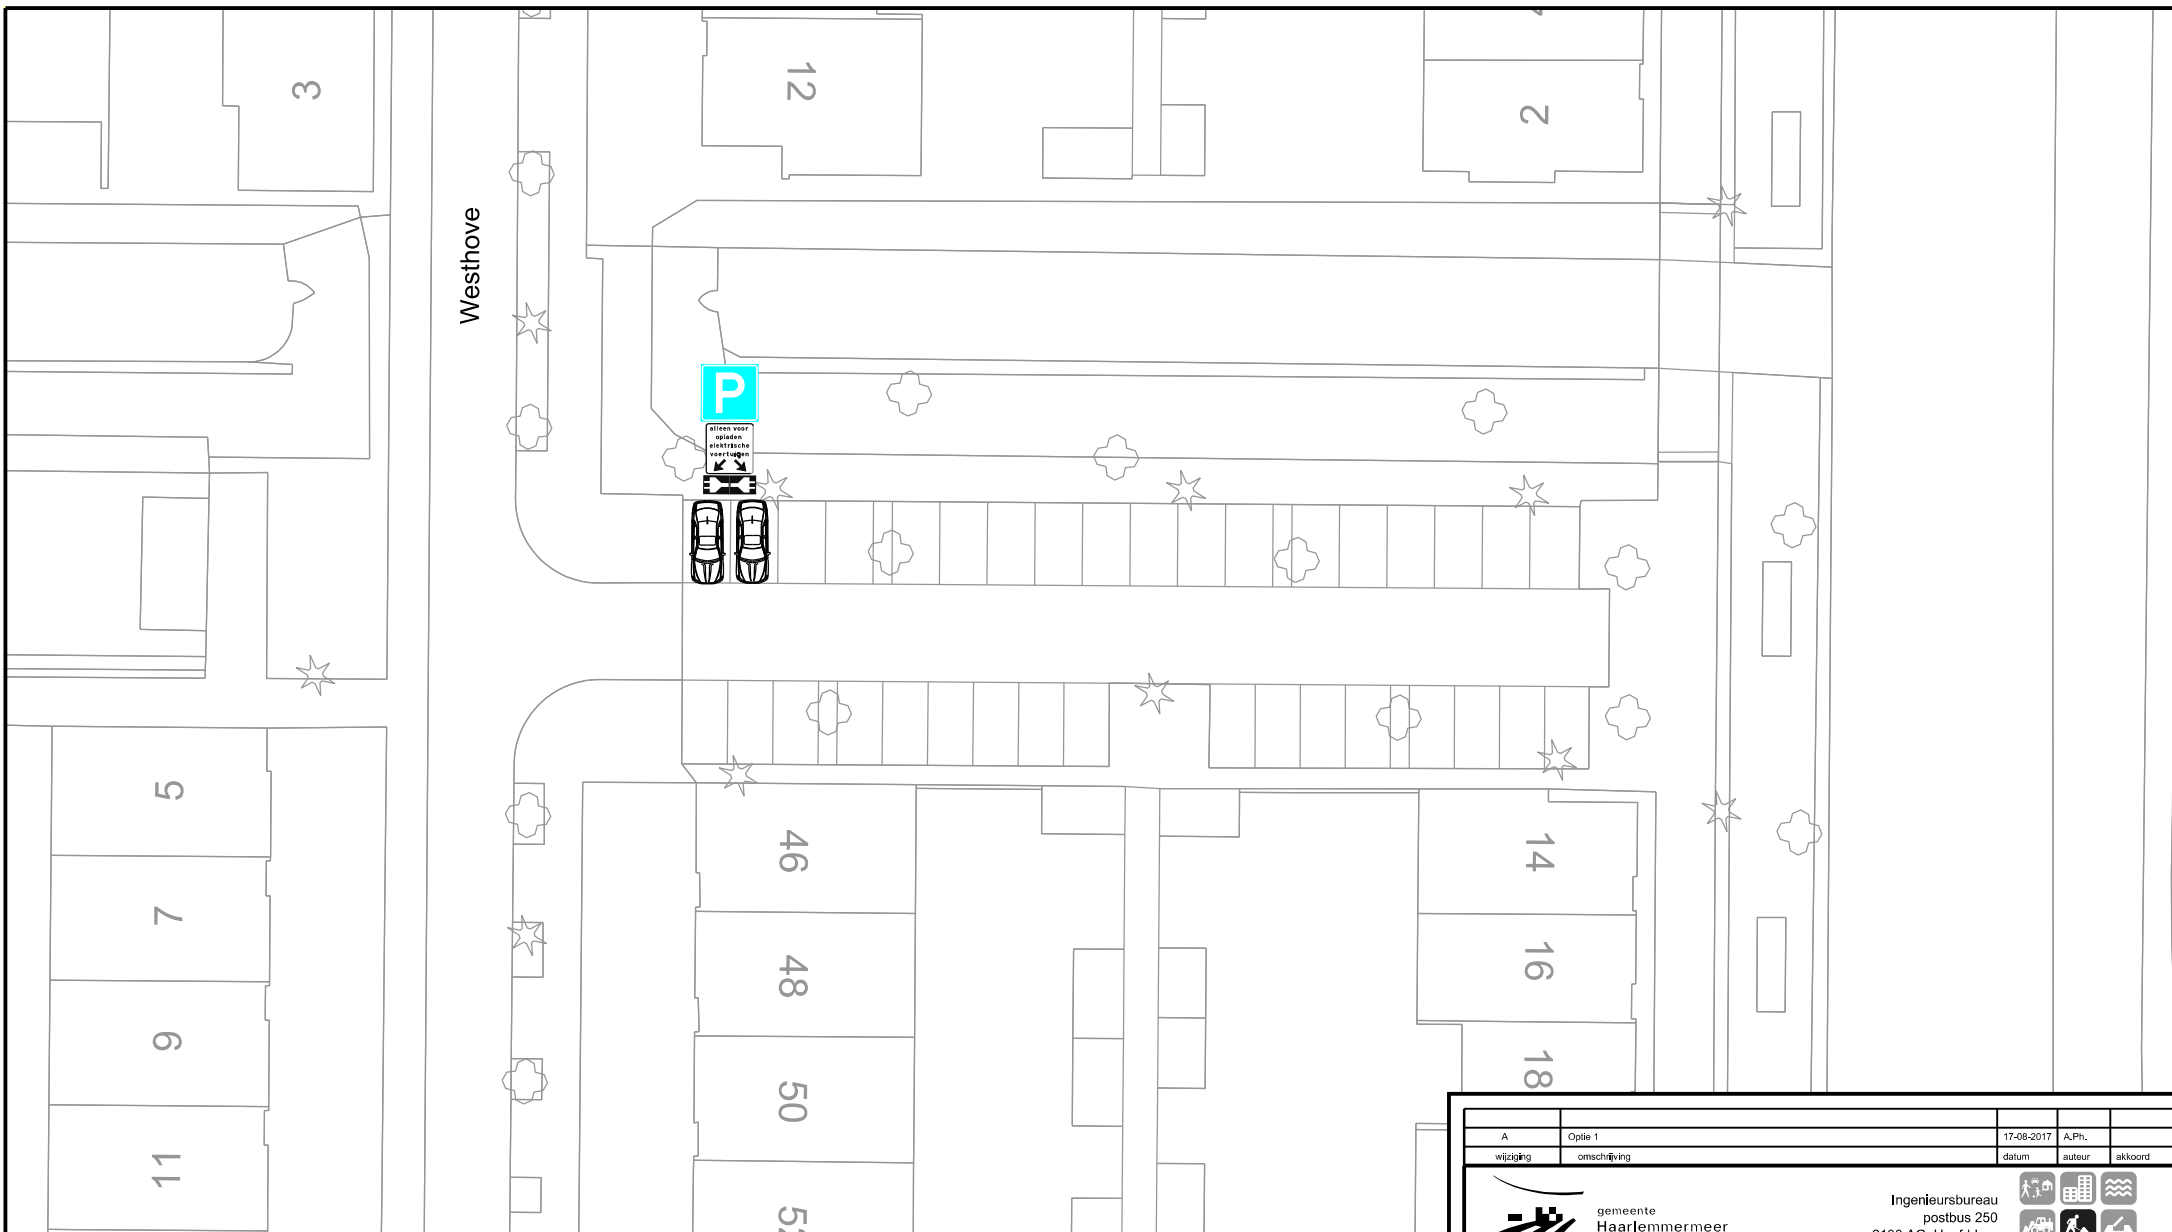

aan te brengen verkeersbord E4
voorzien van onderbord:



aan te brengen laadpaal
voorzien van 2 uitgangen

tevens aanbrengen stootbanden
in parkeervakken ter bescherming
van de laadpaal

A	Optie 1	17-08-2017	A.Ph.
wijziging	omschrijving	datum	auteur

Ingenieursbureau
postbus 250
2130 AG Hoofddorp
tel. 0900-1852

HOOFDDORP

Parkeergelegenheid alleen voor opladen elektrische voertuigen

Verkeersbesluittekening

Opdracht: P;1003	Datum: juni 2017	Auteur: A.Ph.,J.Ph.
WO-nr.:	Status: Definitief	Controle: S. Koggel
Contractnr.:	Blad: G-4012	
DOC-nr.: 2017-100-059A	Afmeting: A4	Akkoord:
Documentsoort: Tekening	Schaal: 1:400	