




VOORAANZICHT FOKVARKENSSTAL

ACHTERAANZICHT FOKVARKENSSTAL




LINKER - ZIJAANZICHT FOKVARKENSSTAL


RECHTER - ZIJAANZICHT FOKVARKENSSTAL

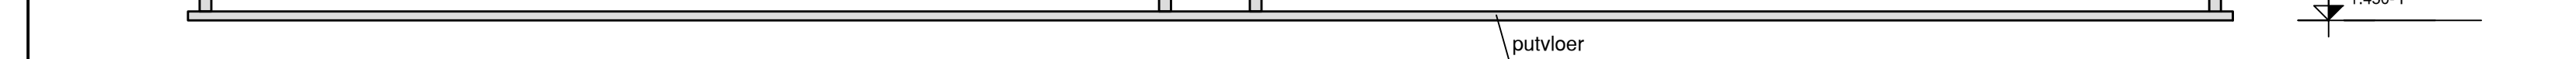

- DOORSNEDE A - A

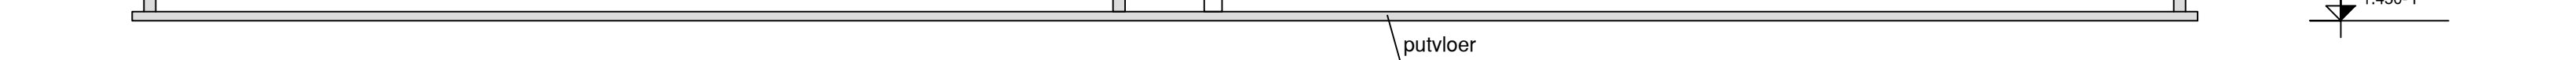

- DOORSNEDE B - B

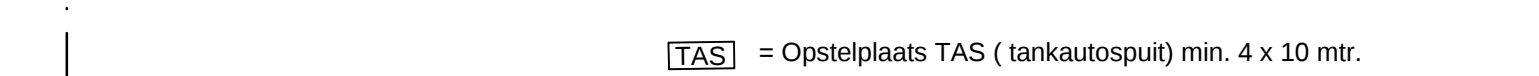

Blad 1 Geveltekening nieuw te bouwen fokvarkenssta



Agron Advies
Koppelstraat 95
5741 GB Beek en Donk
Tel: 0492 347 761
Fax: 0492 347 754

proj. leider:	J. vd Berg
getekend	GvdR
school:	4.4.00

datum:	20-12-2016
gewijzigd:	11-07-2017
formaat:	1324 x 841 mm.

WORK NO.: HA01.OVE01

opdrachtgever:
M.A. Haenen - Bussemakers
Steeghoek 6
5975 NR Sevenum

onderwerp: **Aanvraag Omgevingsvergunning Bouwer voor nieuw te bouwen fokvarkensstal aan de Steephoek 4-6 te Sevenum.**