
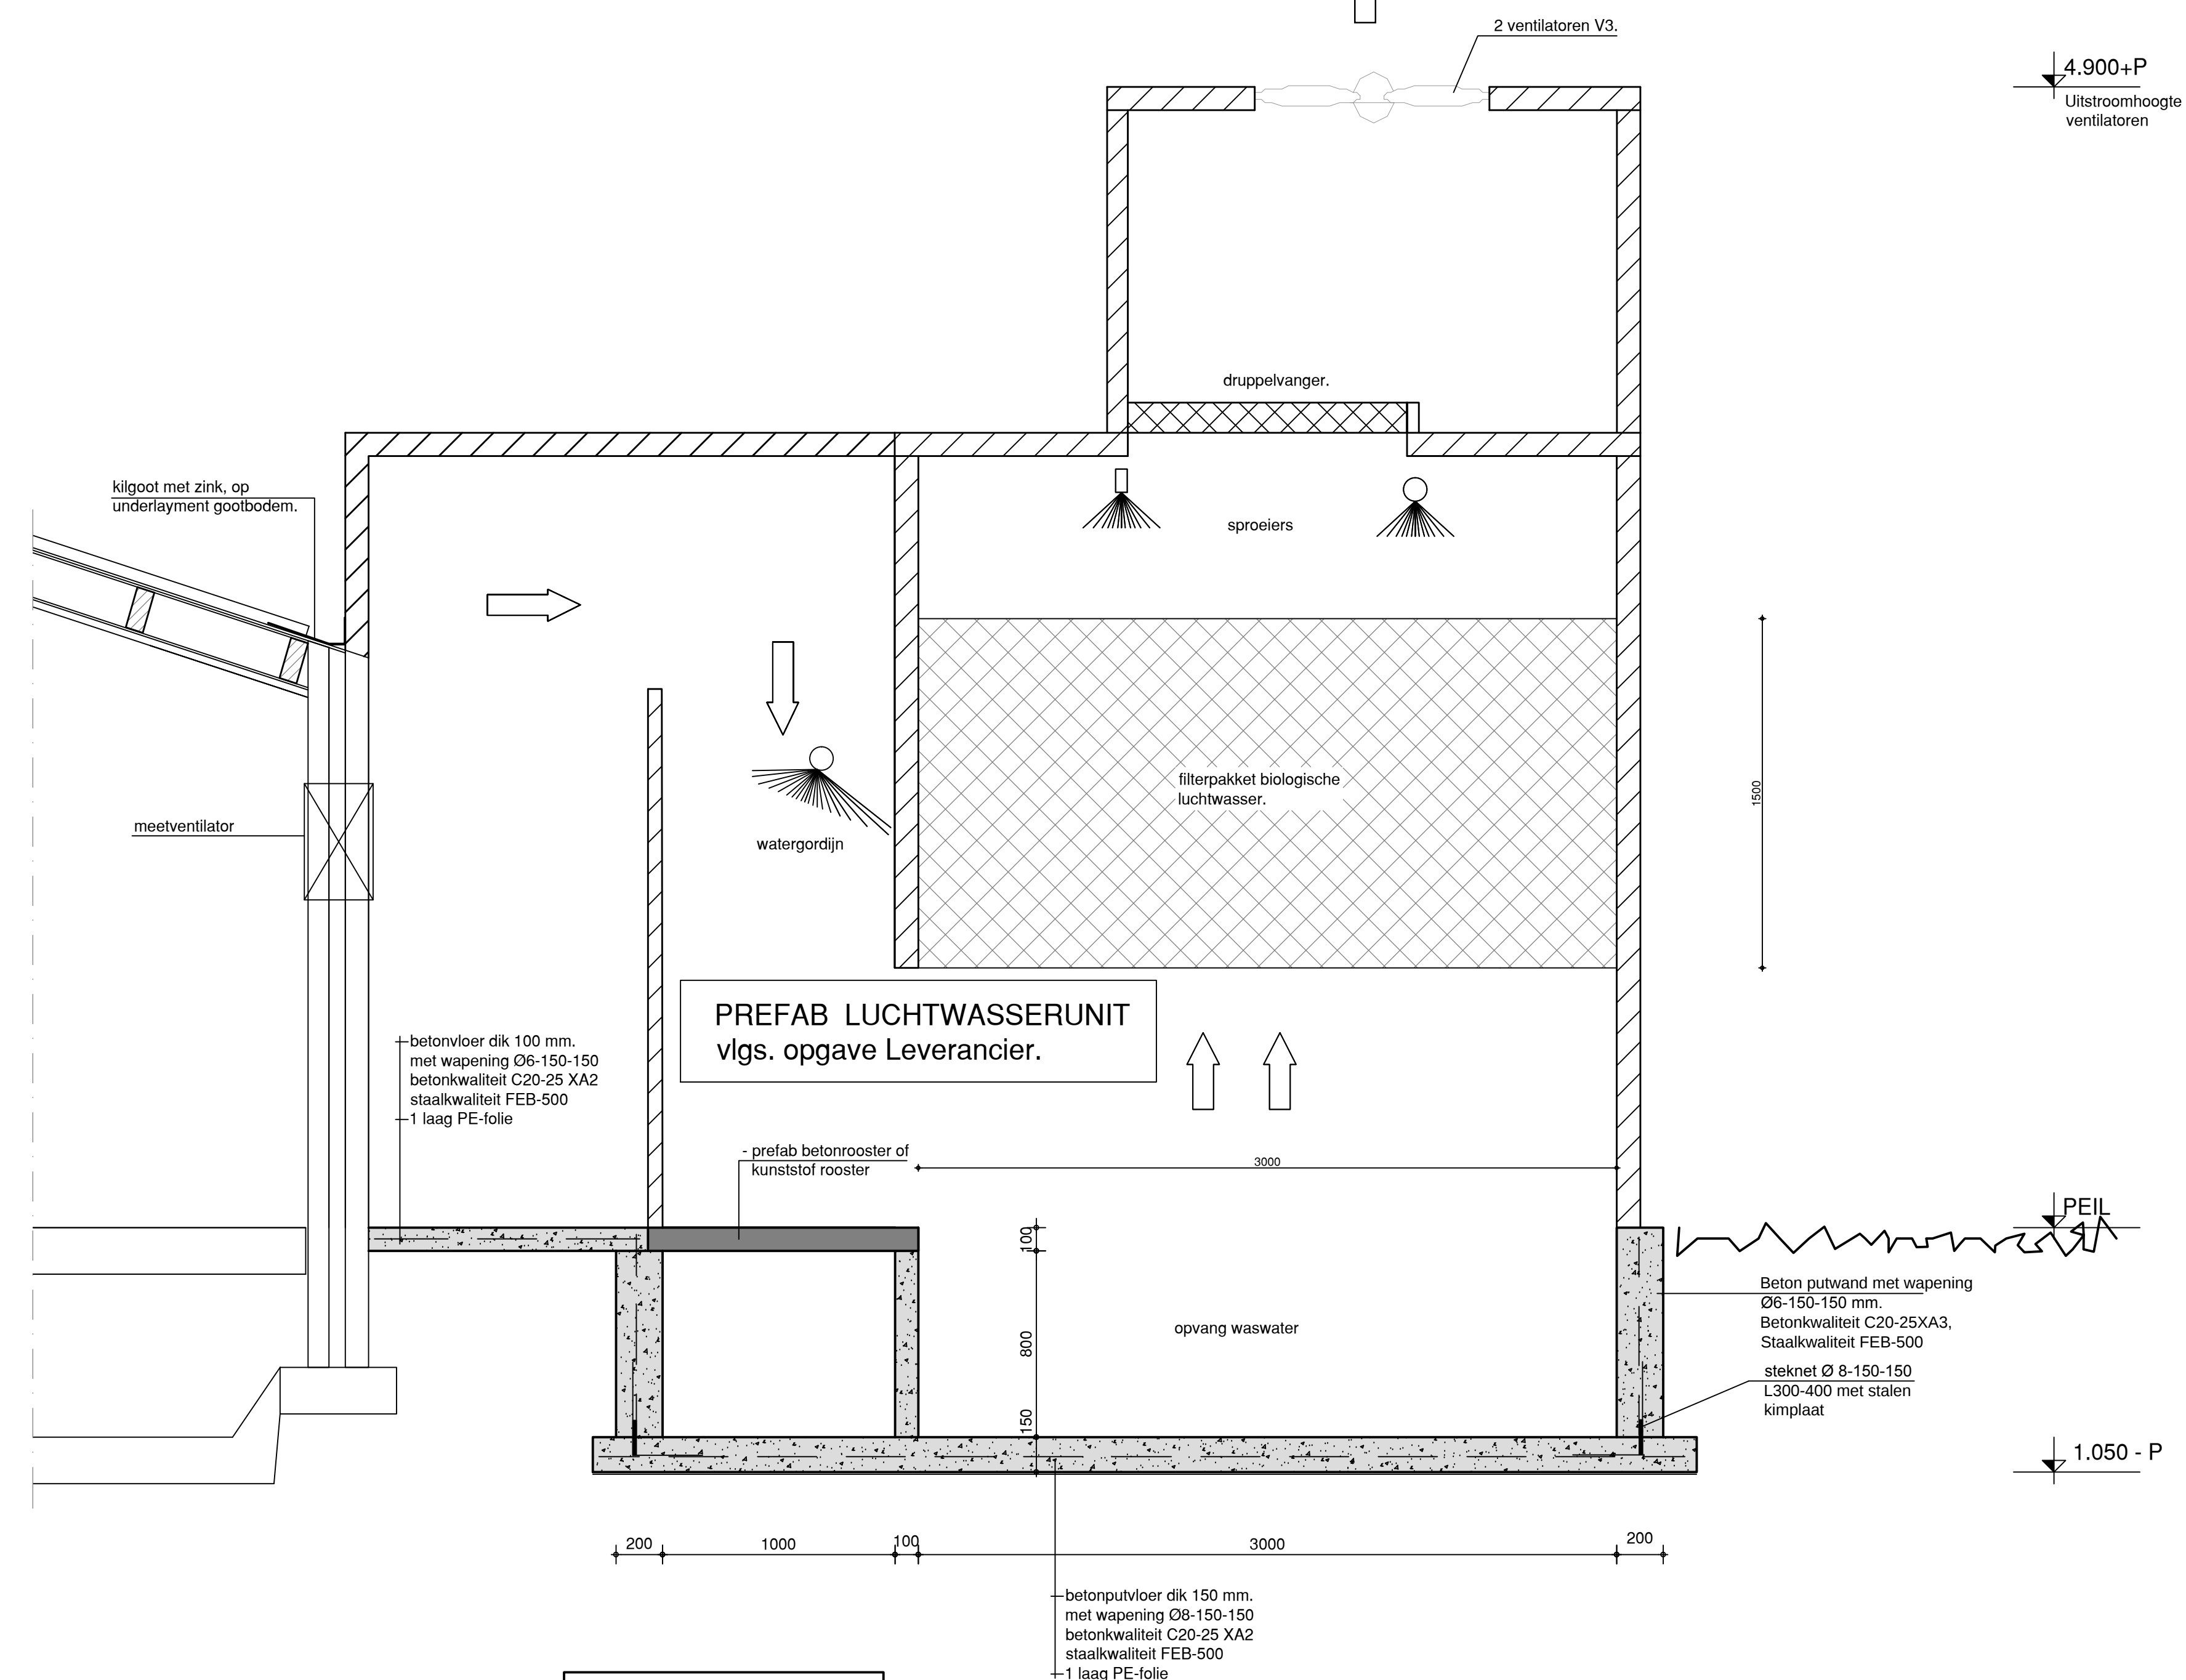
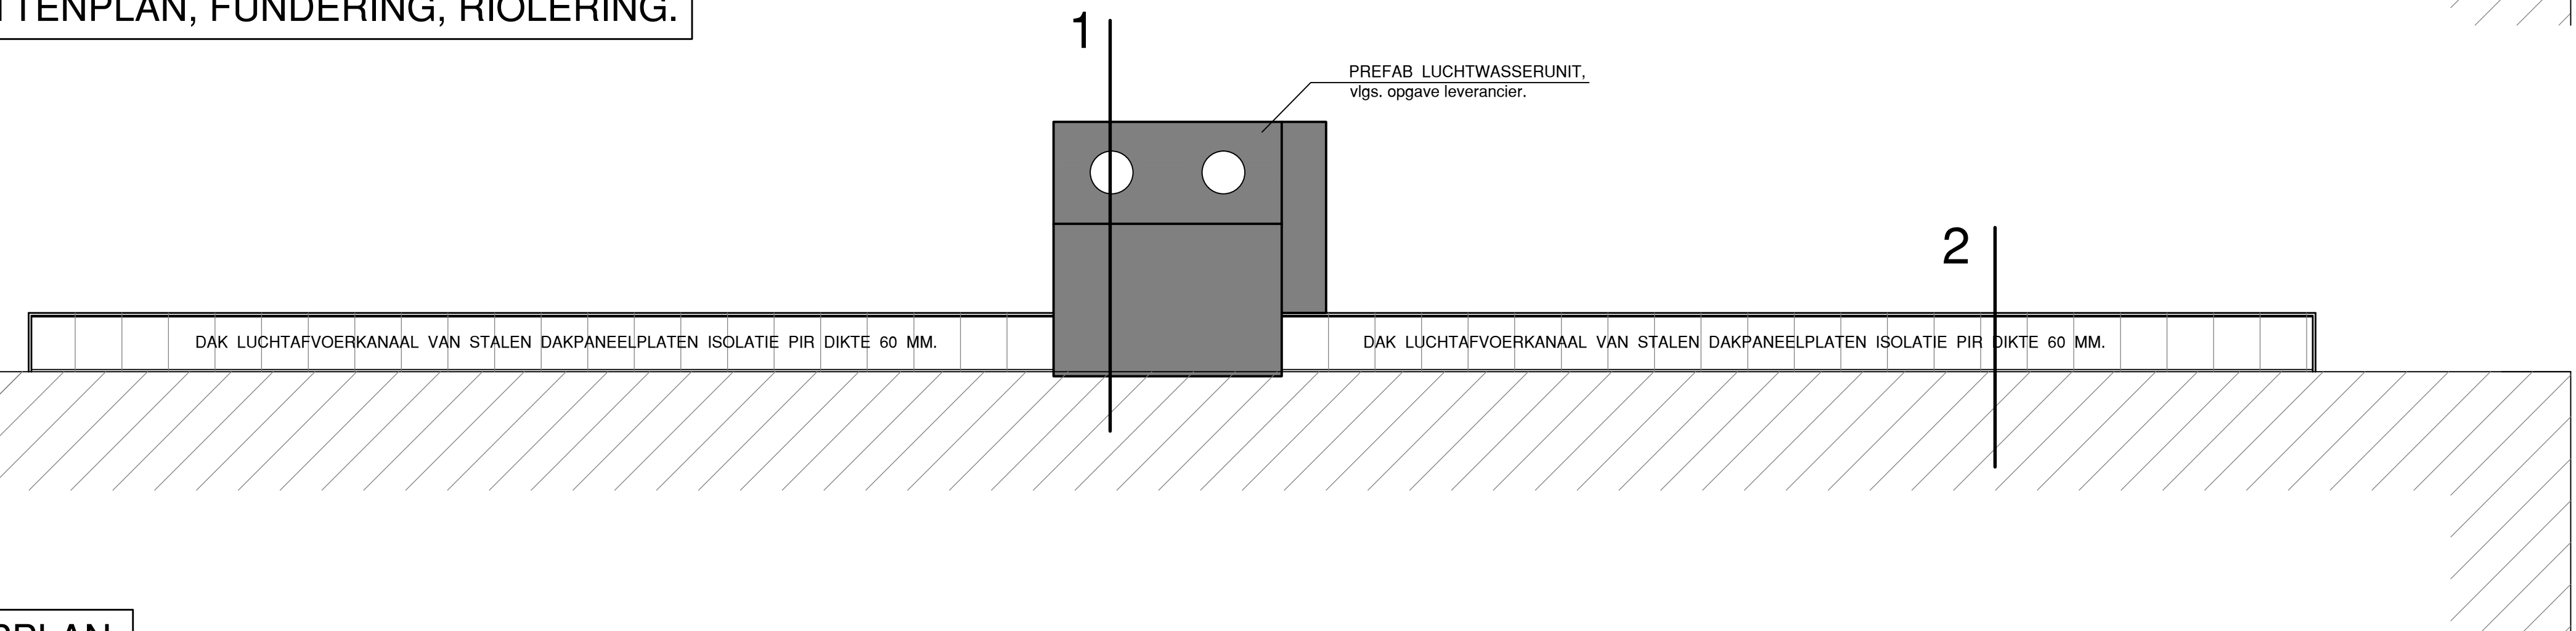


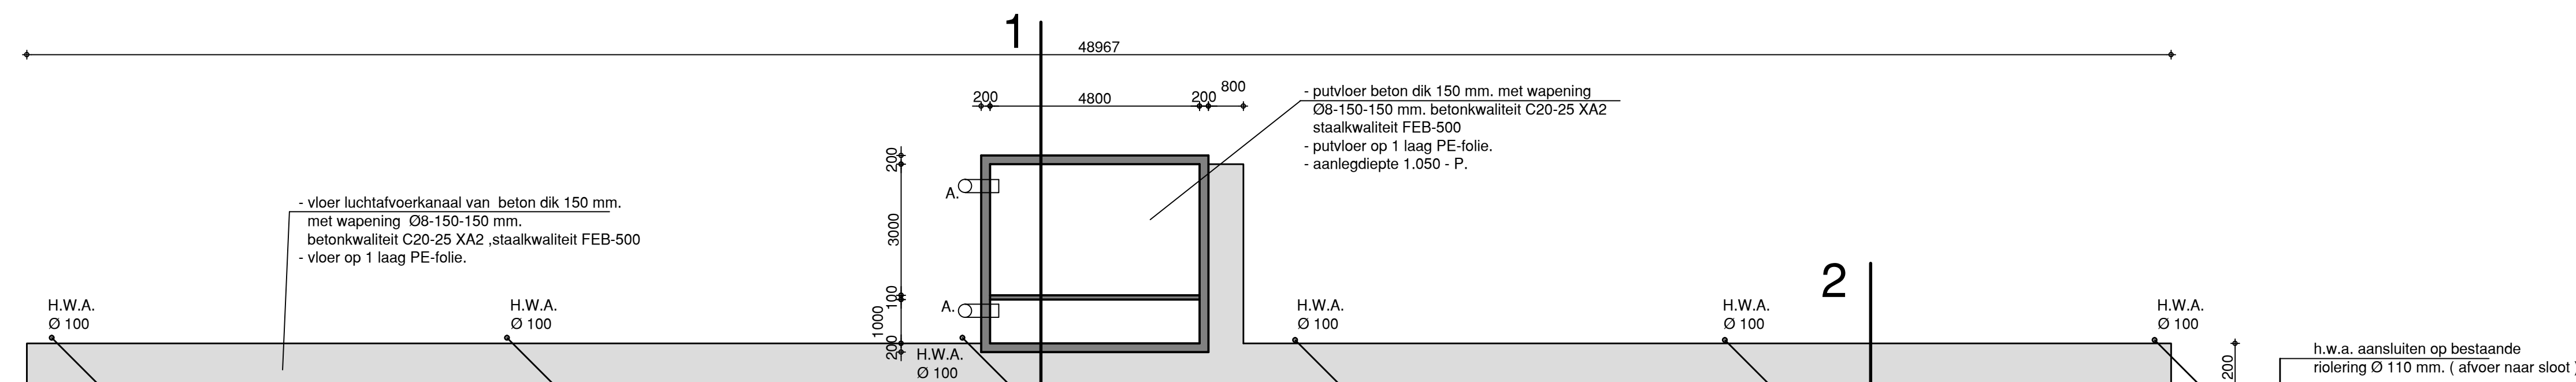

SITUATIE : ZIE BLAD 1

- Gebruikslicentie: Lichte installatiefunctie.
- Het verblijf van mensen speelt hier een ondergeschikte rol.
- Installaties uitvoeren door Komo gecertificeerde installateurs.
- Electra vlgp. NEN 1010.
- Betonconstructies vlgp. NEN - EN 206-1 en NEN 8005.
- Binnenzijde constructieonderdelen voldoen aan Rookklasse S2 vlgp. NEN-EN 13501-1.
- Constructiegedelen grenzend aan de binnenlucht moeten voldoen NEN-EN 13501-1, klasse B.
- Constructiegedelen grenzend aan de buitenlucht moeten voldoen klasse D mvu, dak bovenzijde.
- Vloeren moeten voldoen aan brandklasse -Dfl vlgp. NEN-EN 13501-1.
- Riolering uitvoeren vlgp. NEN 3215 en NPR 3216 met KOMO.
- Uitvoering volgens standaard normering Bouwbesluit 2012.

- Alle maten en aantallen in het werk door de aannemer te controleren.
- Alle beton-, hout- en staalconstructies volgens statische berekeningen en tekeningen van de constructeur
- Alle maten in millimeters tenzij anders aangegeven.

Oppervlakte: 86 m2.
Inhoud : 230 m3.

Blad 13		Bouwtekening luchtwater met centraal luchtfaerkanaa	
 Agron advies	Agron Advies Koppelaar 95 5741 GJ Breke en Donk Tel.: 0452 347 751 Fax.: 0452 347 754		pers. nooer J. vd Berg
			getekent GvdR
			schaal 1.100 / 1.20
			datum 20-12-2016
			gewoet normaal 1189 x 841 mm.
opdrachtgever	M.A. Haenen - Bussemakers Steeghoek 6 5975 NR Sevenum		
ontwerp	Aanvraag Omgevingsvergunning Bouwen voor luchtwater met luchtfaerkanaa aan de Steeghoek 4-6 te Sevenum.		
		HA01.OVE01	