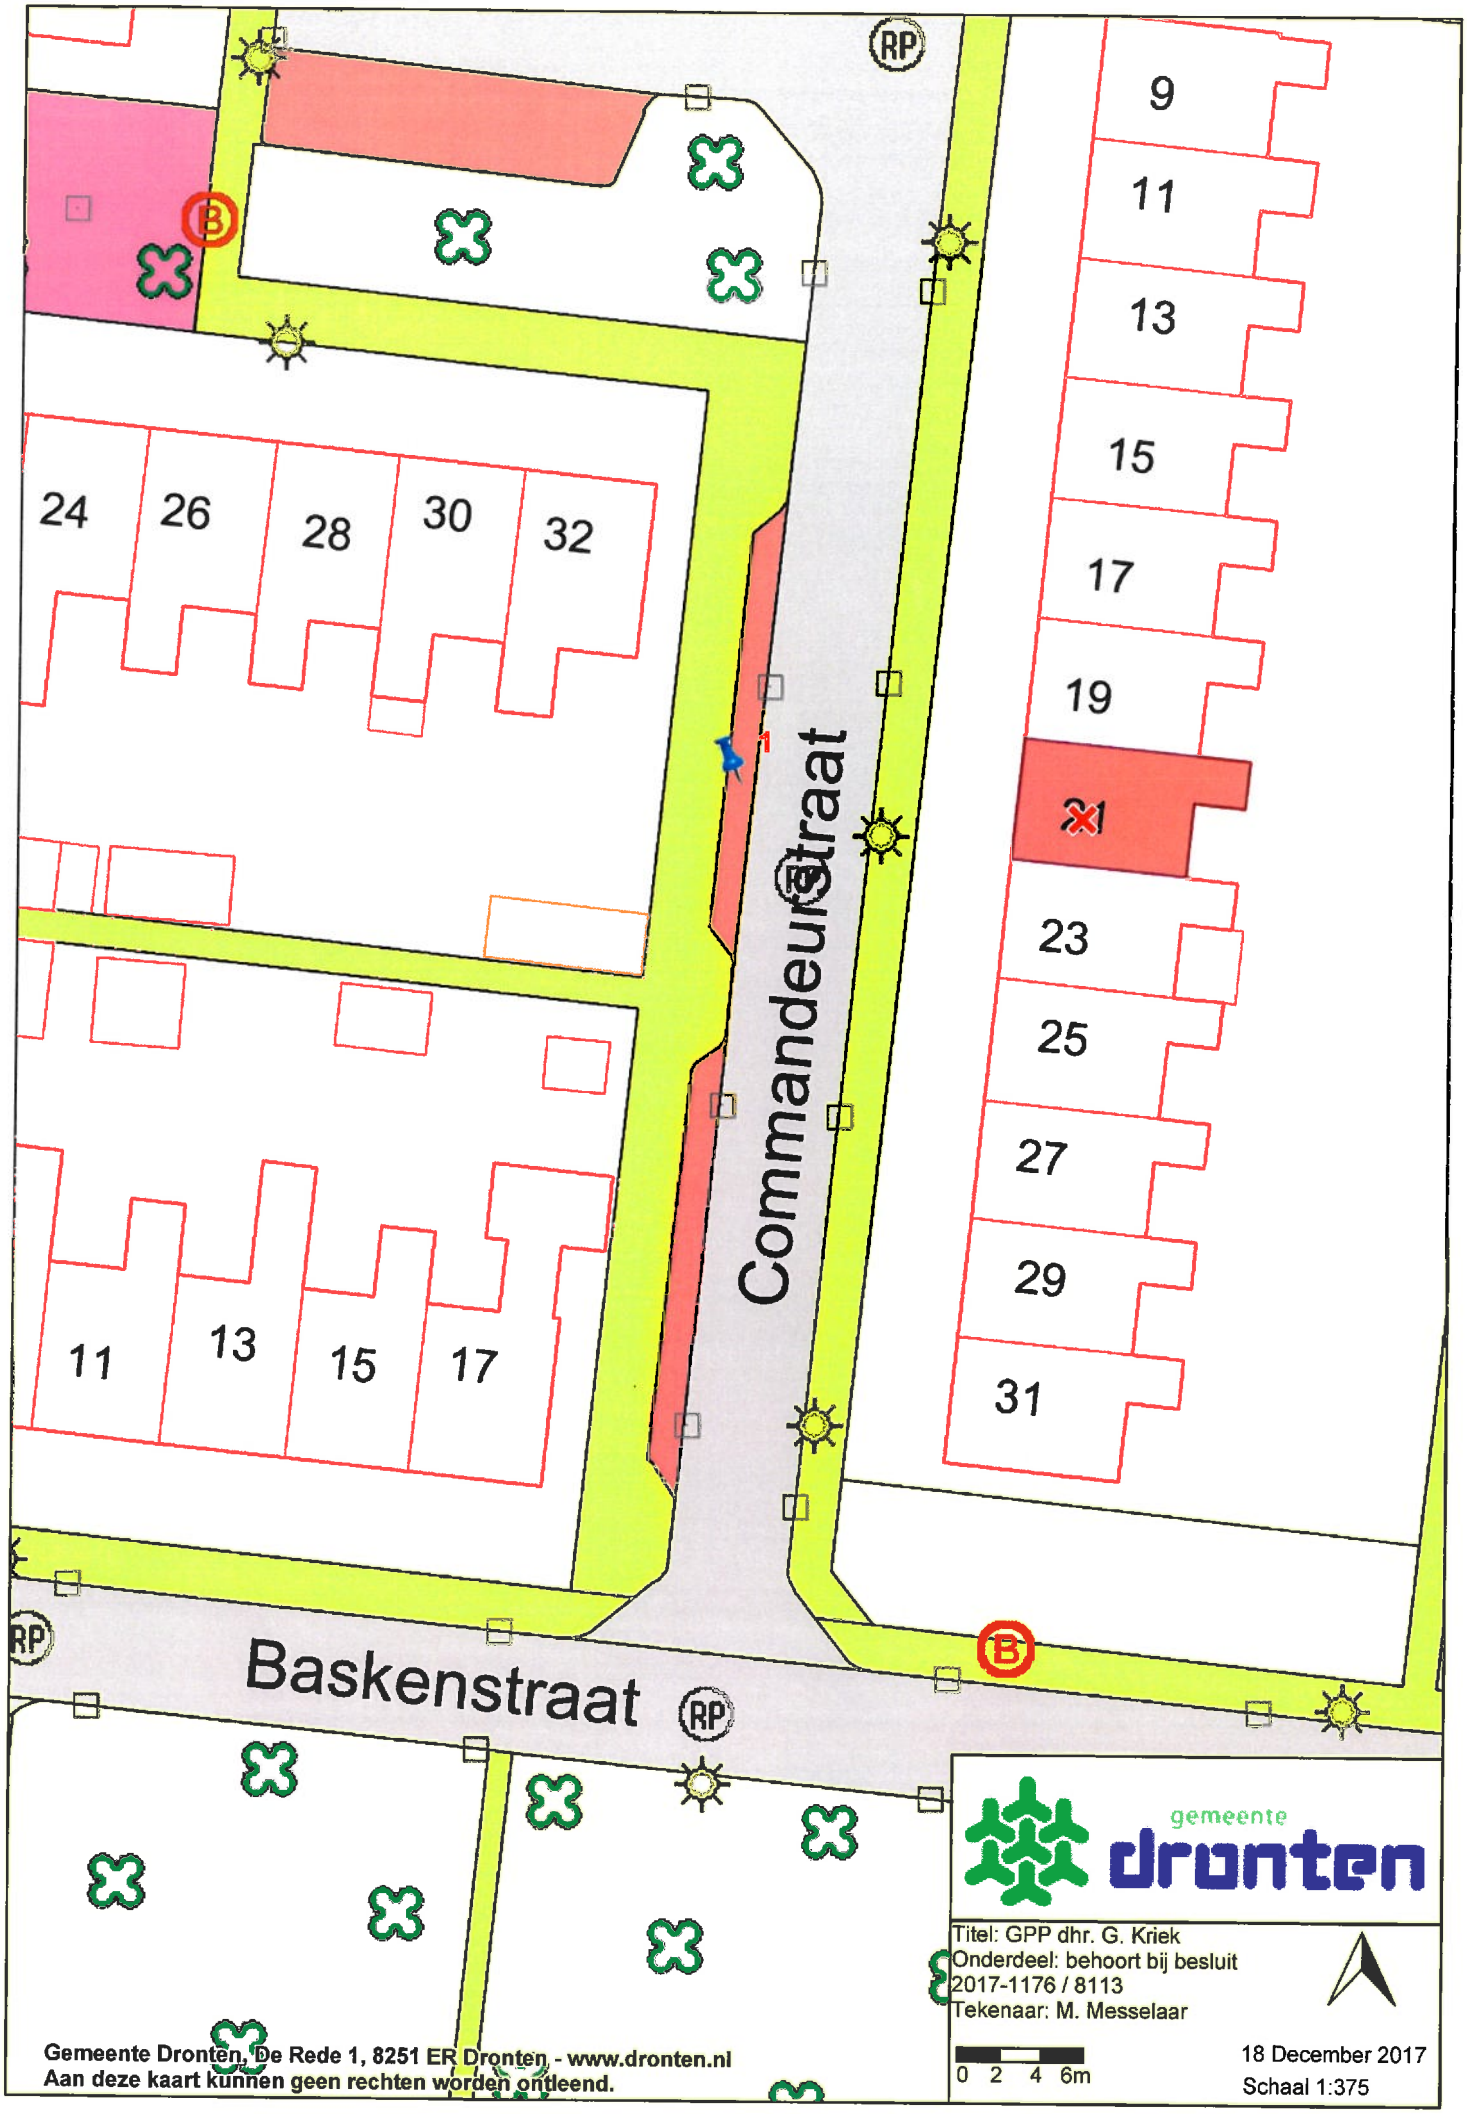
9
11
13
15
17
19
21
23
25
27
29
31
24
26
28
30
32
11
13
15
17
Commandeurstraat
Baskenstraat
RP
B
gemeente
dronten
Titel: GPP dhr. G. Kriek
Onderdeel: behoort bij besluit
2017-1176 / 8113
Tekenaar: M. Messelaar
0 2 4 6m
18 December 2017
Schaal 1:375
Gemeente Dronten, De Rede 1, 8251 ER Dronten - www.dronten.nl
Aan deze kaart kunnen geen rechten worden ontleend.