


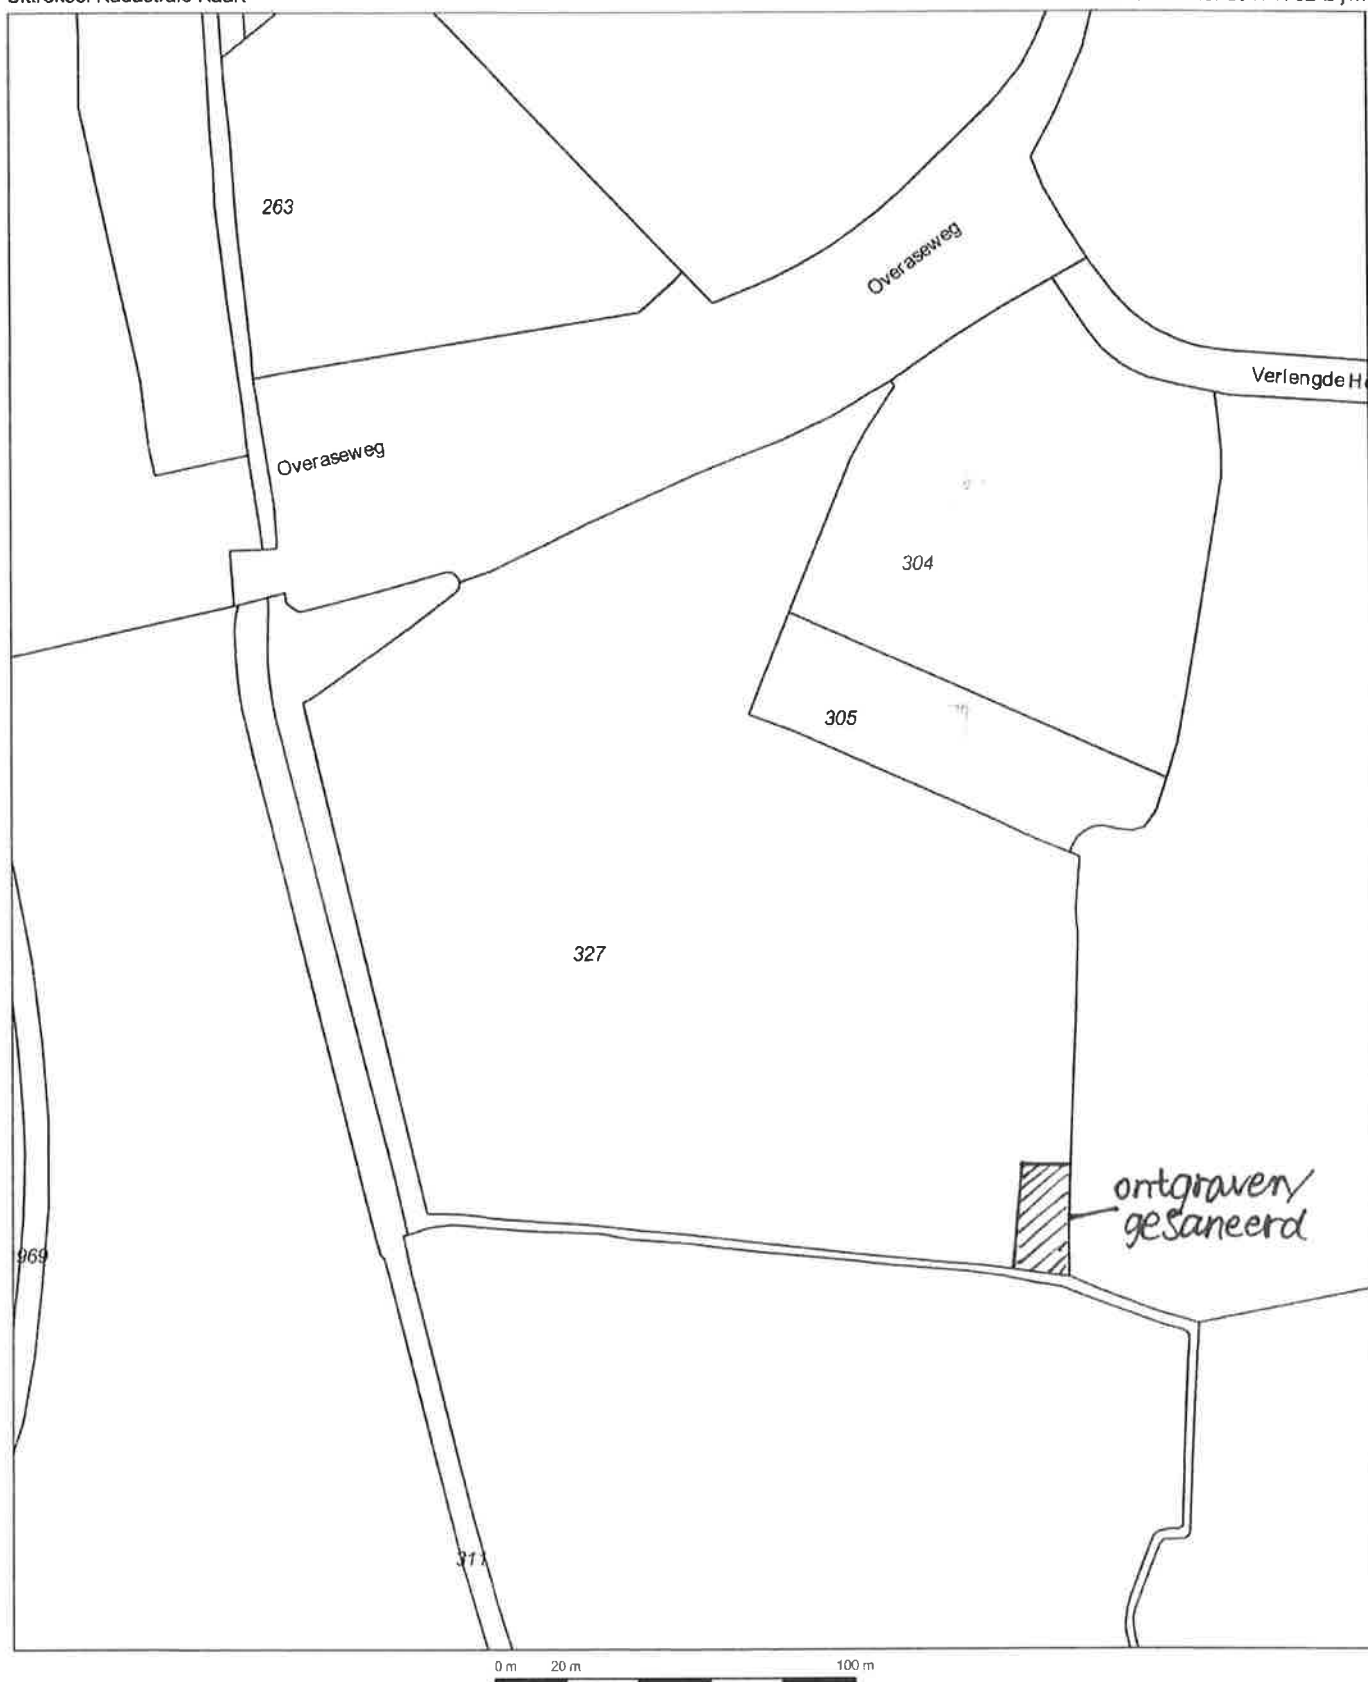

12345
25

Deze kaart is noordgericht

Perceelnummer

Huisnummer

Vastgestelde kadastrale grens

Voorlopige kadastrale grens

Administratieve kadastrale grens

Bebouwing

Overige topografie

Voor een aansluitend uittreksel, Apeldoorn, 25 september 2017
De bewaarder van het kadaster en de openbare registers

Schaal 1:2000

Kadastrale gemeente
Sectie
Perceel

PRINCENHAGE
T
327



Aan dit uittreksel kunnen geen betrouwbare maten worden ontleend.
De Dienst voor het kadaster en de openbare registers behoudt zich de intellectuele
eigendomsrechten voor, waaronder het auteursrecht en het databankenrecht.