


Plaatsen duiker Mijlstraat



Gemeente Oirschot

Monument in het groen

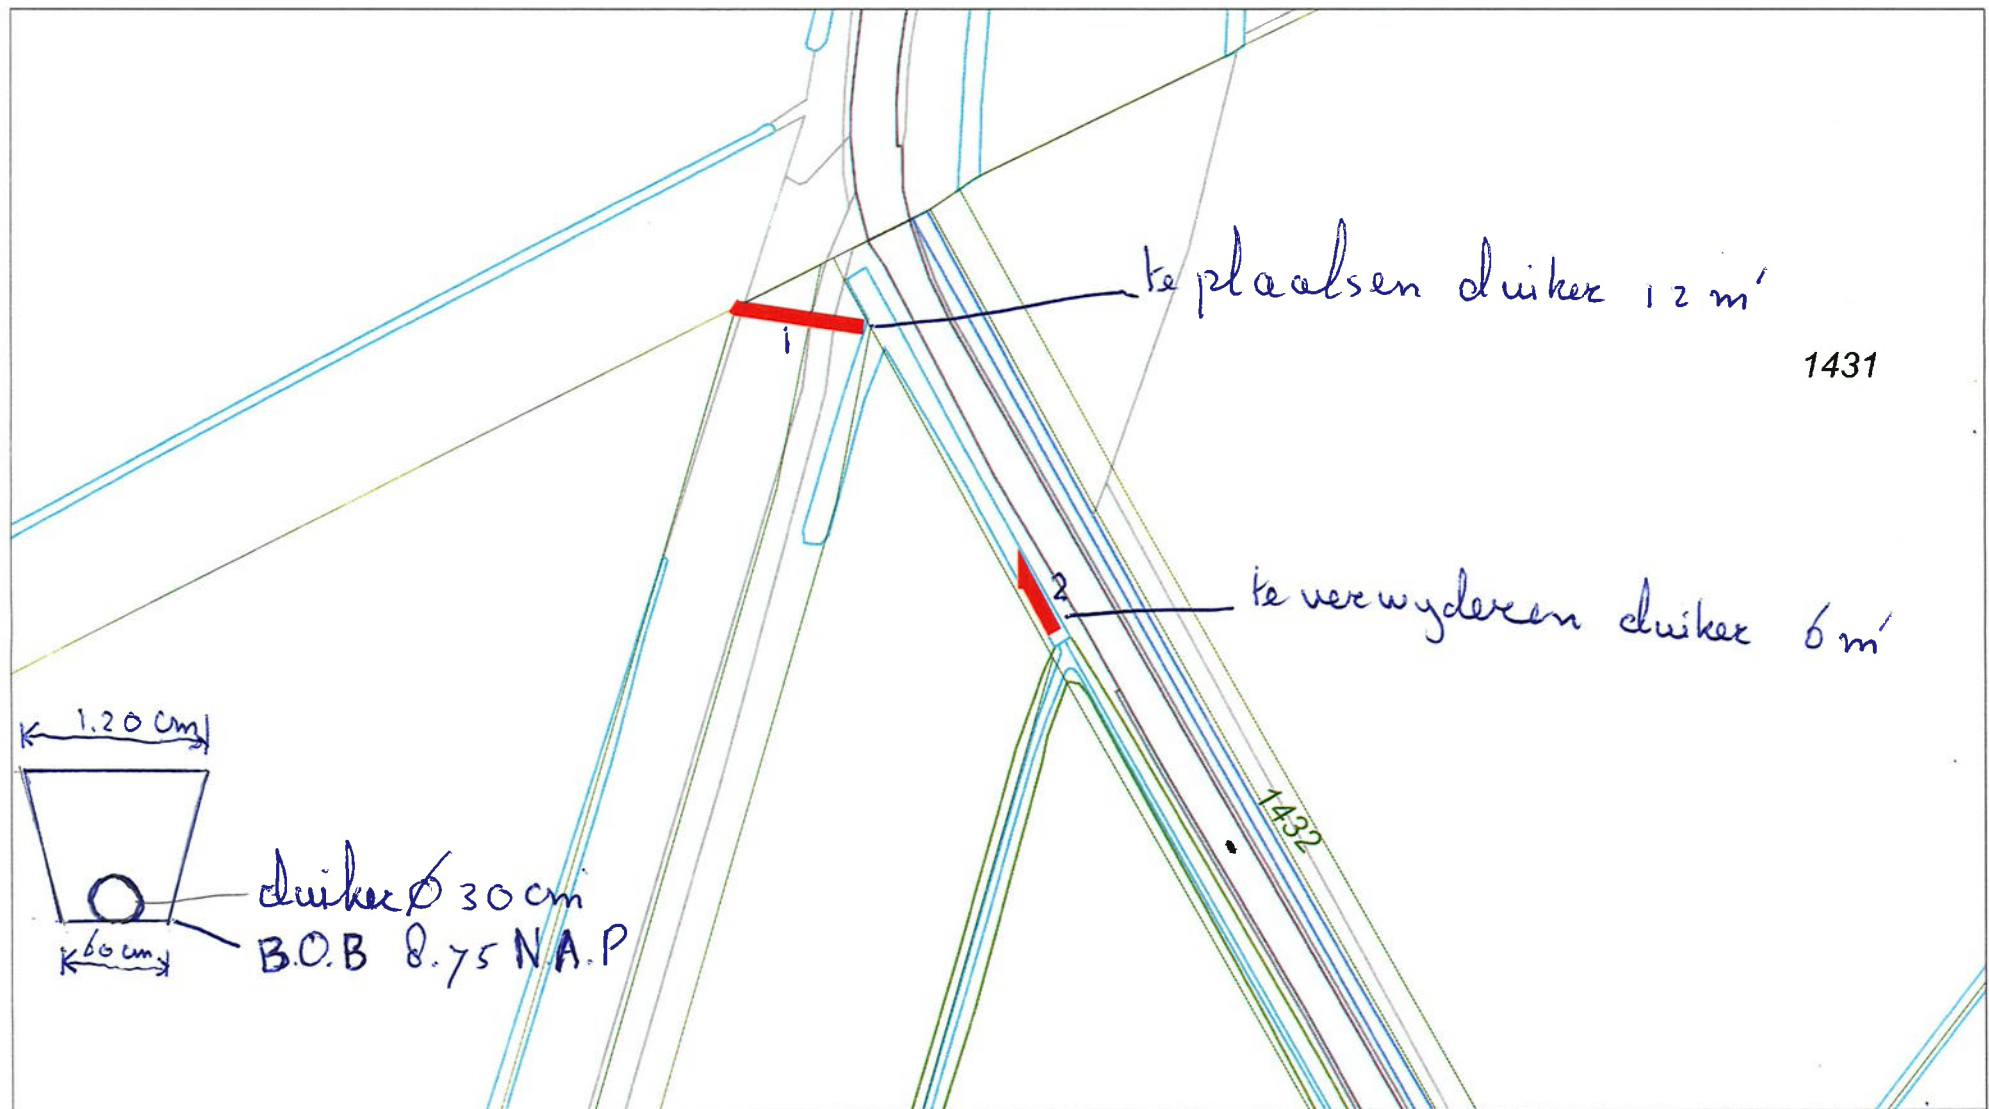

Schaal 1:857

Datum: 15-11-17 15:35:05

1 plaatsen duiker 2 verwijderen duiker

