


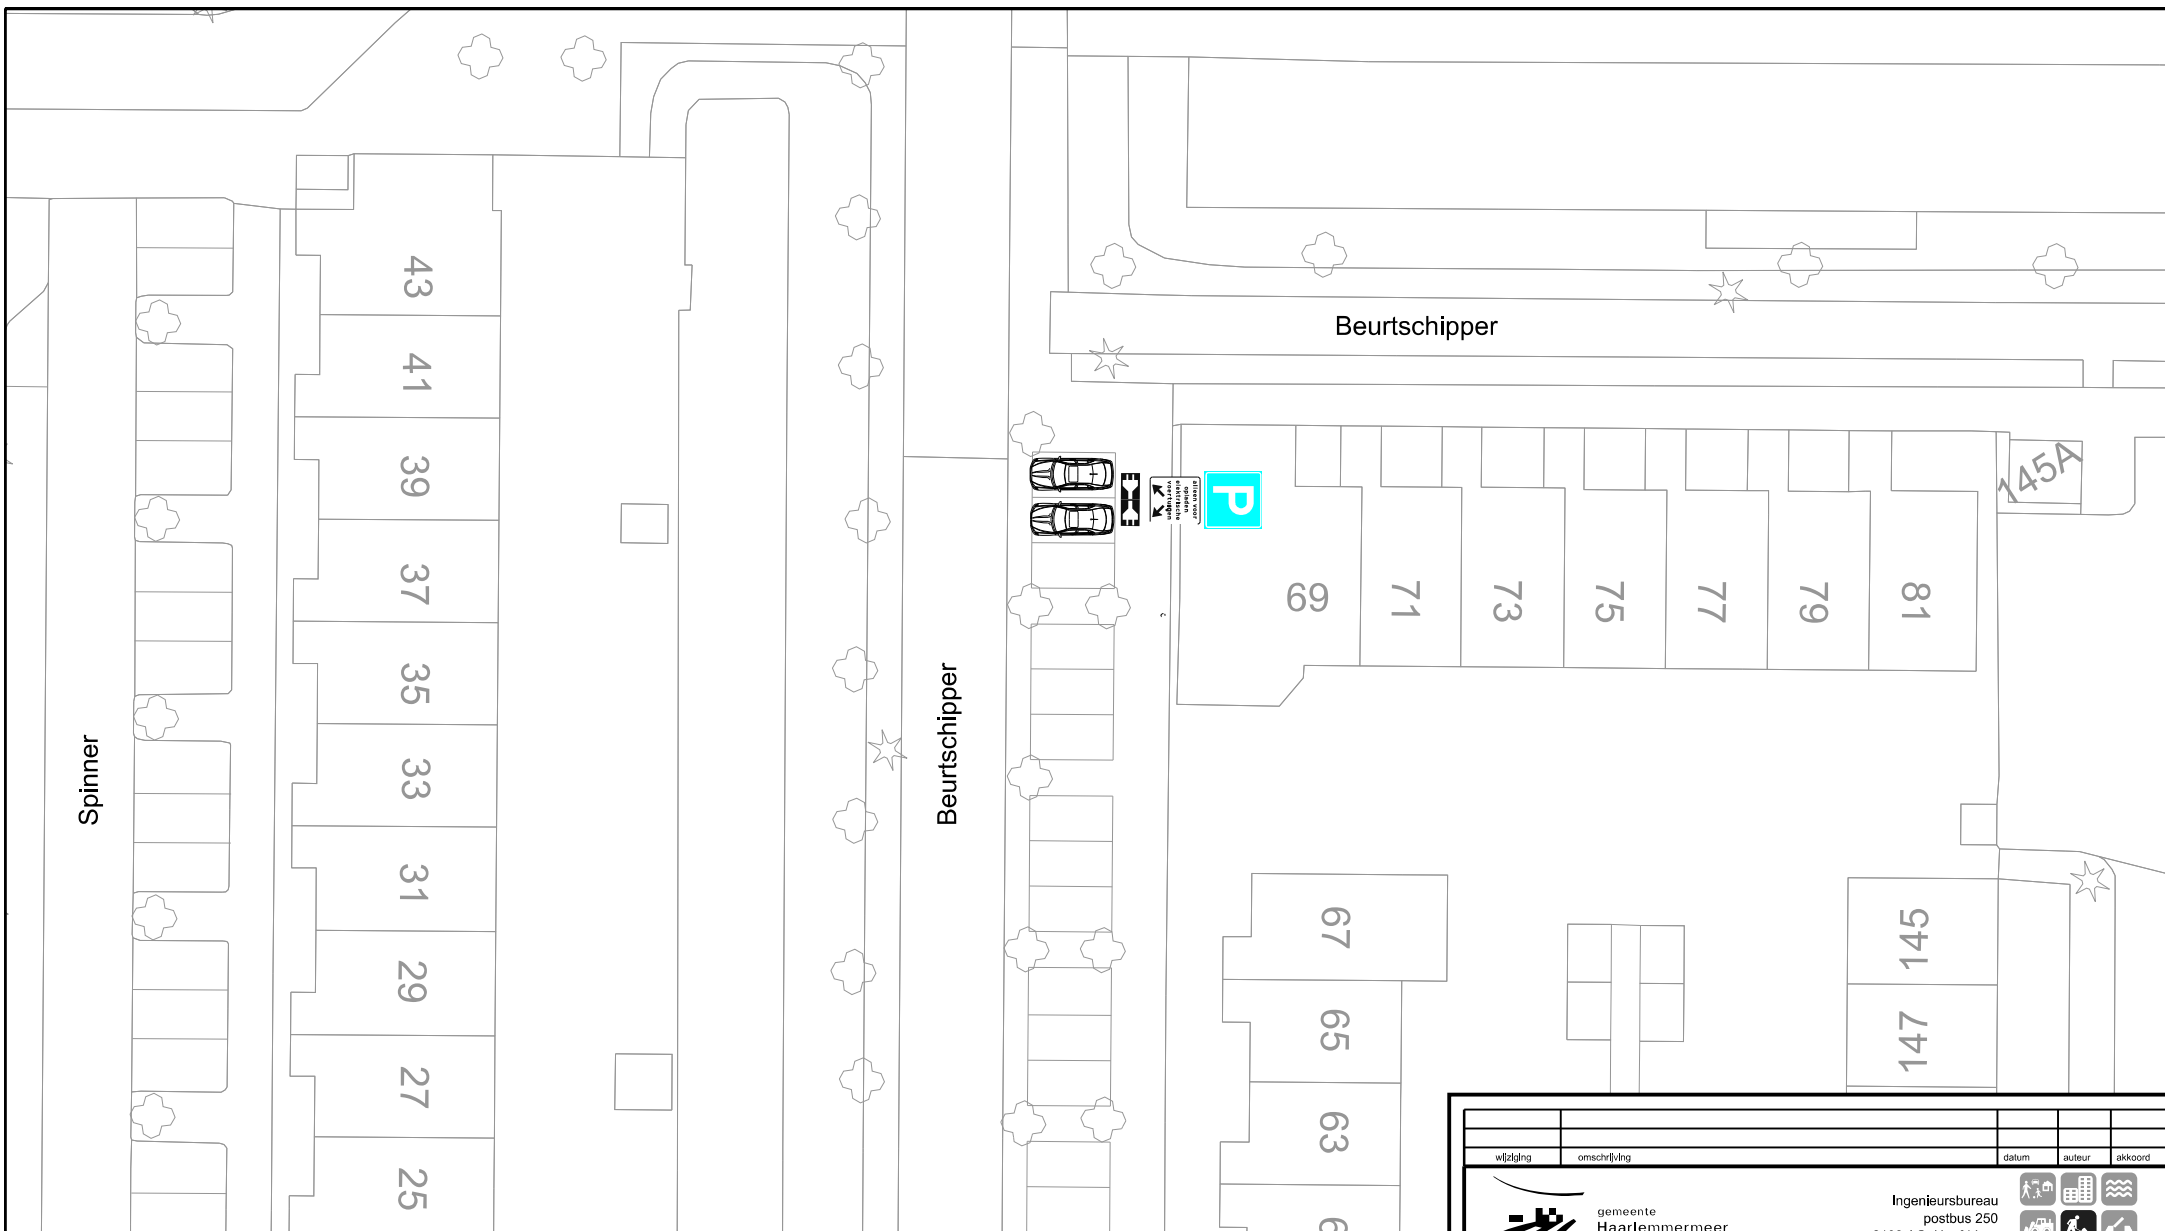

aan te brengen verkeersbord E4
voorzien van onderbord:



aan te brengen laadpaal
voorzien van 2 uitgangen

tevens aanbrengen stootbanden
in parkeervakken ter bescherming
van de laadpaal

wielzijdig		omschrijving		datum	auteur	akkoord
 gemeente Haarlemmermeer						
Ingenieursbureau postbus 250 2130 AG Hoofddorp tel. 0900-1852						
						
NIEUW-VENNEP Beurtschipper Parkeergelegenheid alleen voor opladen elektrische voertuigen Verkeersbesluittekening						
Opdracht:	P;1003	Datum:	okt. 2017	Auteur:	J. Bekkers	
WO-nr.:		Status:	Definitief	Controle:	S. Koggel	
Contractnr.:		Blad:	G-4002			
DOC-nr.:	2017-100-046	Afmeting:	A4	Akkoord:		
Documentsoort:	Tekening	Schaal:	1:400			