


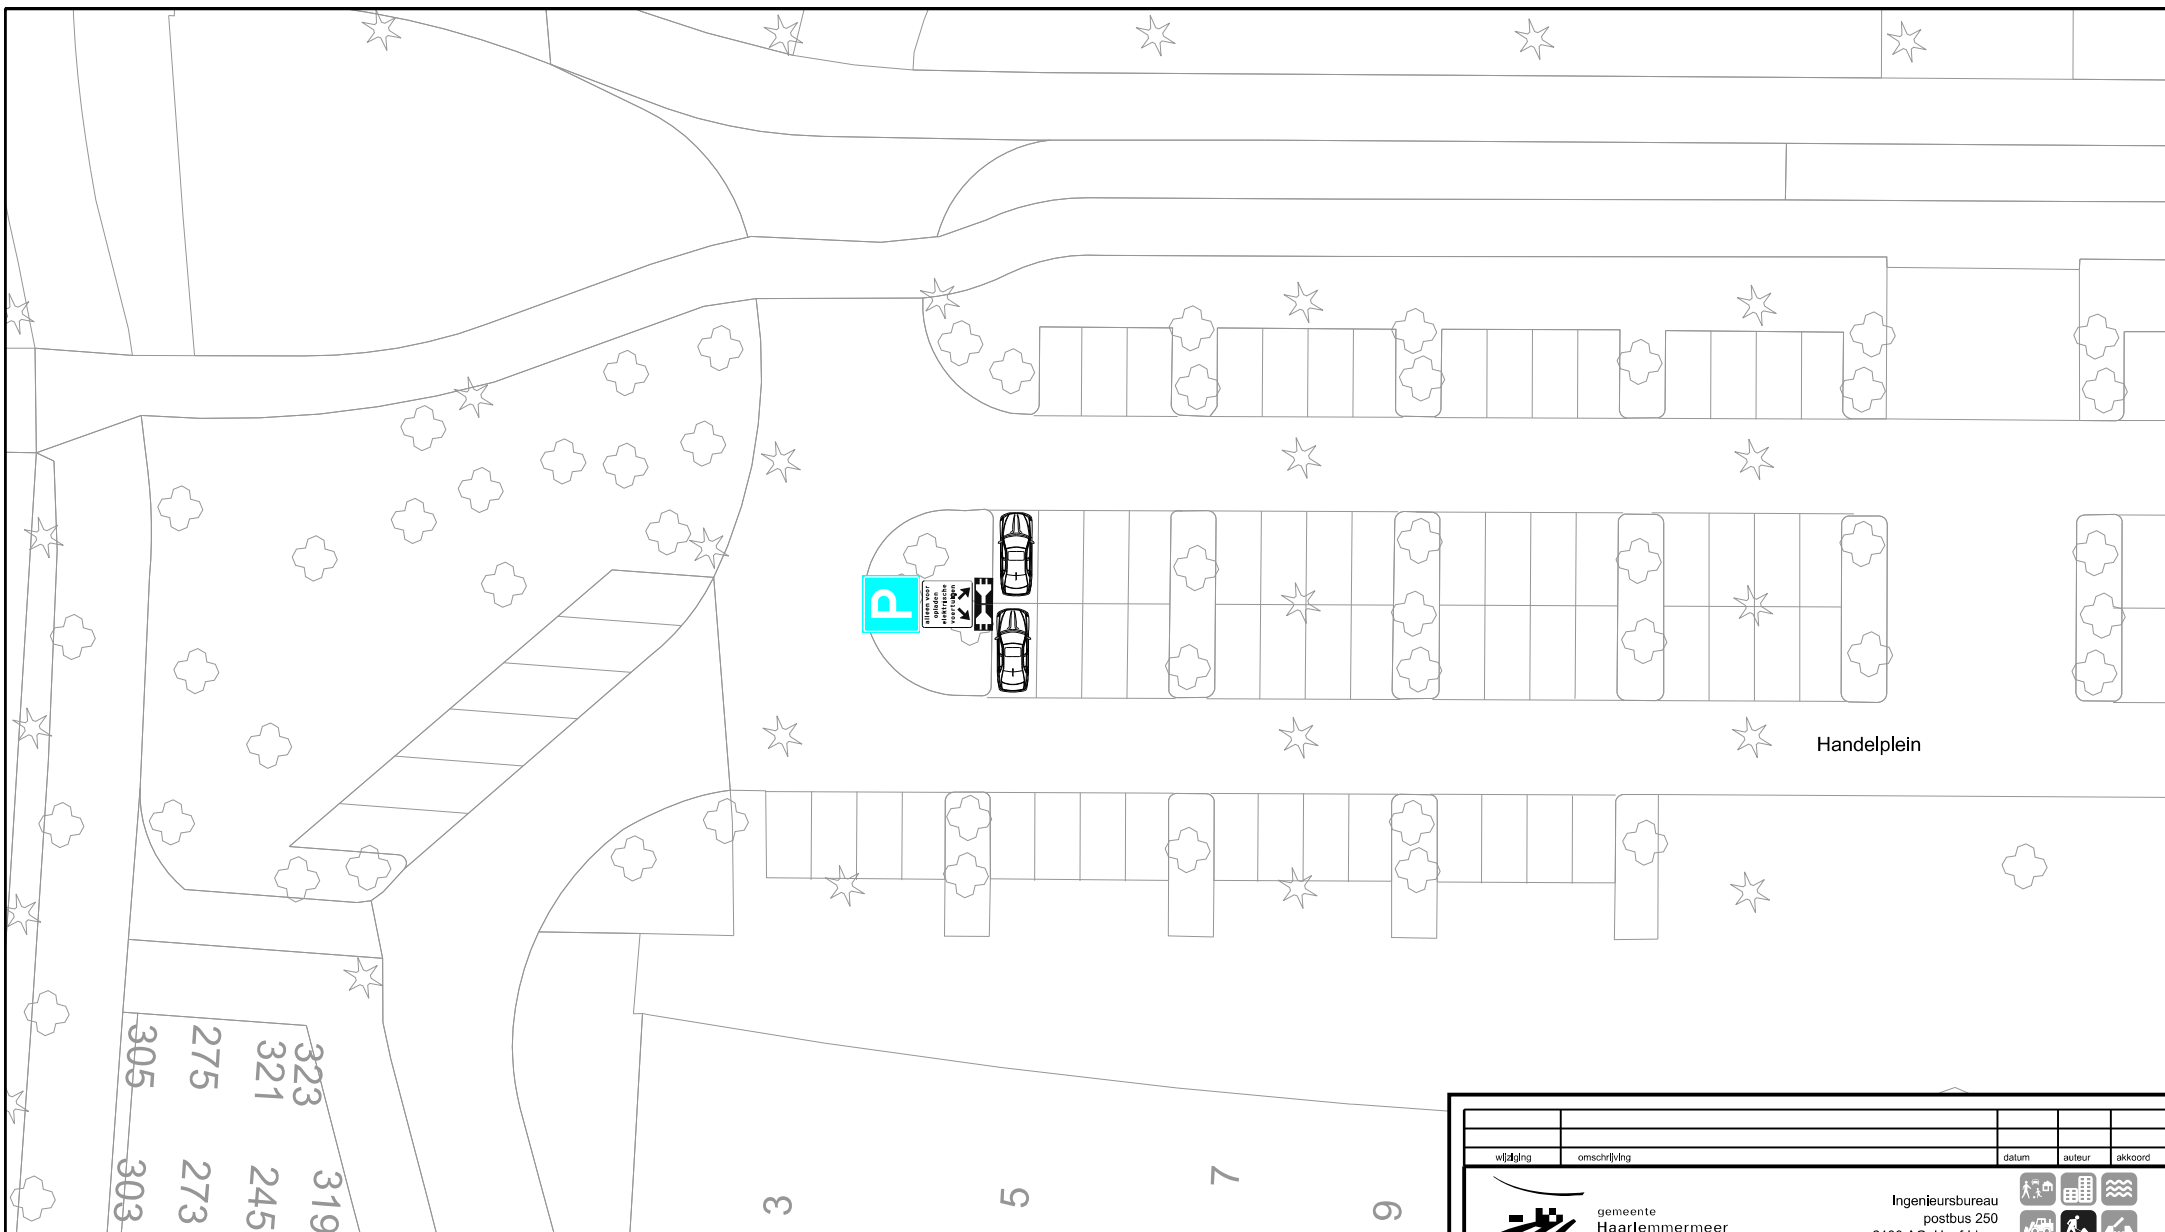

alleen voor
opladen
elektrische
voertuigen

aan te brengen verkeersbord E4
voorzien van onderbord:



aan te brengen laadpaal
voorzien van 2 uitgangen

tevens aanbrengen stootbanden
in parkeervakken ter bescherming
van de laadpaal

wielrijding		omschrijving		datum	auteur	akkoord
		gemeente Haarlemmermeer		Ingenieursbureau postbus 250 2130 AG Hoofddorp tel. 0900-1852		
		NIEUW-VENNEP Handelplein Parkeergelegenheid alleen voor opladen elektrische voertuigen Verkeersbesluittekening				
Opdracht: P;1003		Datum: mei 2017		Auteur: A.Ph.J.Ph.		
WO-nr.:		Status: Definitief		Controle: S. Koggel		
Contractnr.:		Blad: G-4003				
DOC-nr.: 2017-100-047		Afmeting: A4		Akkoord:		
Documentsoort: Tekening		Schaal: 1:400				