


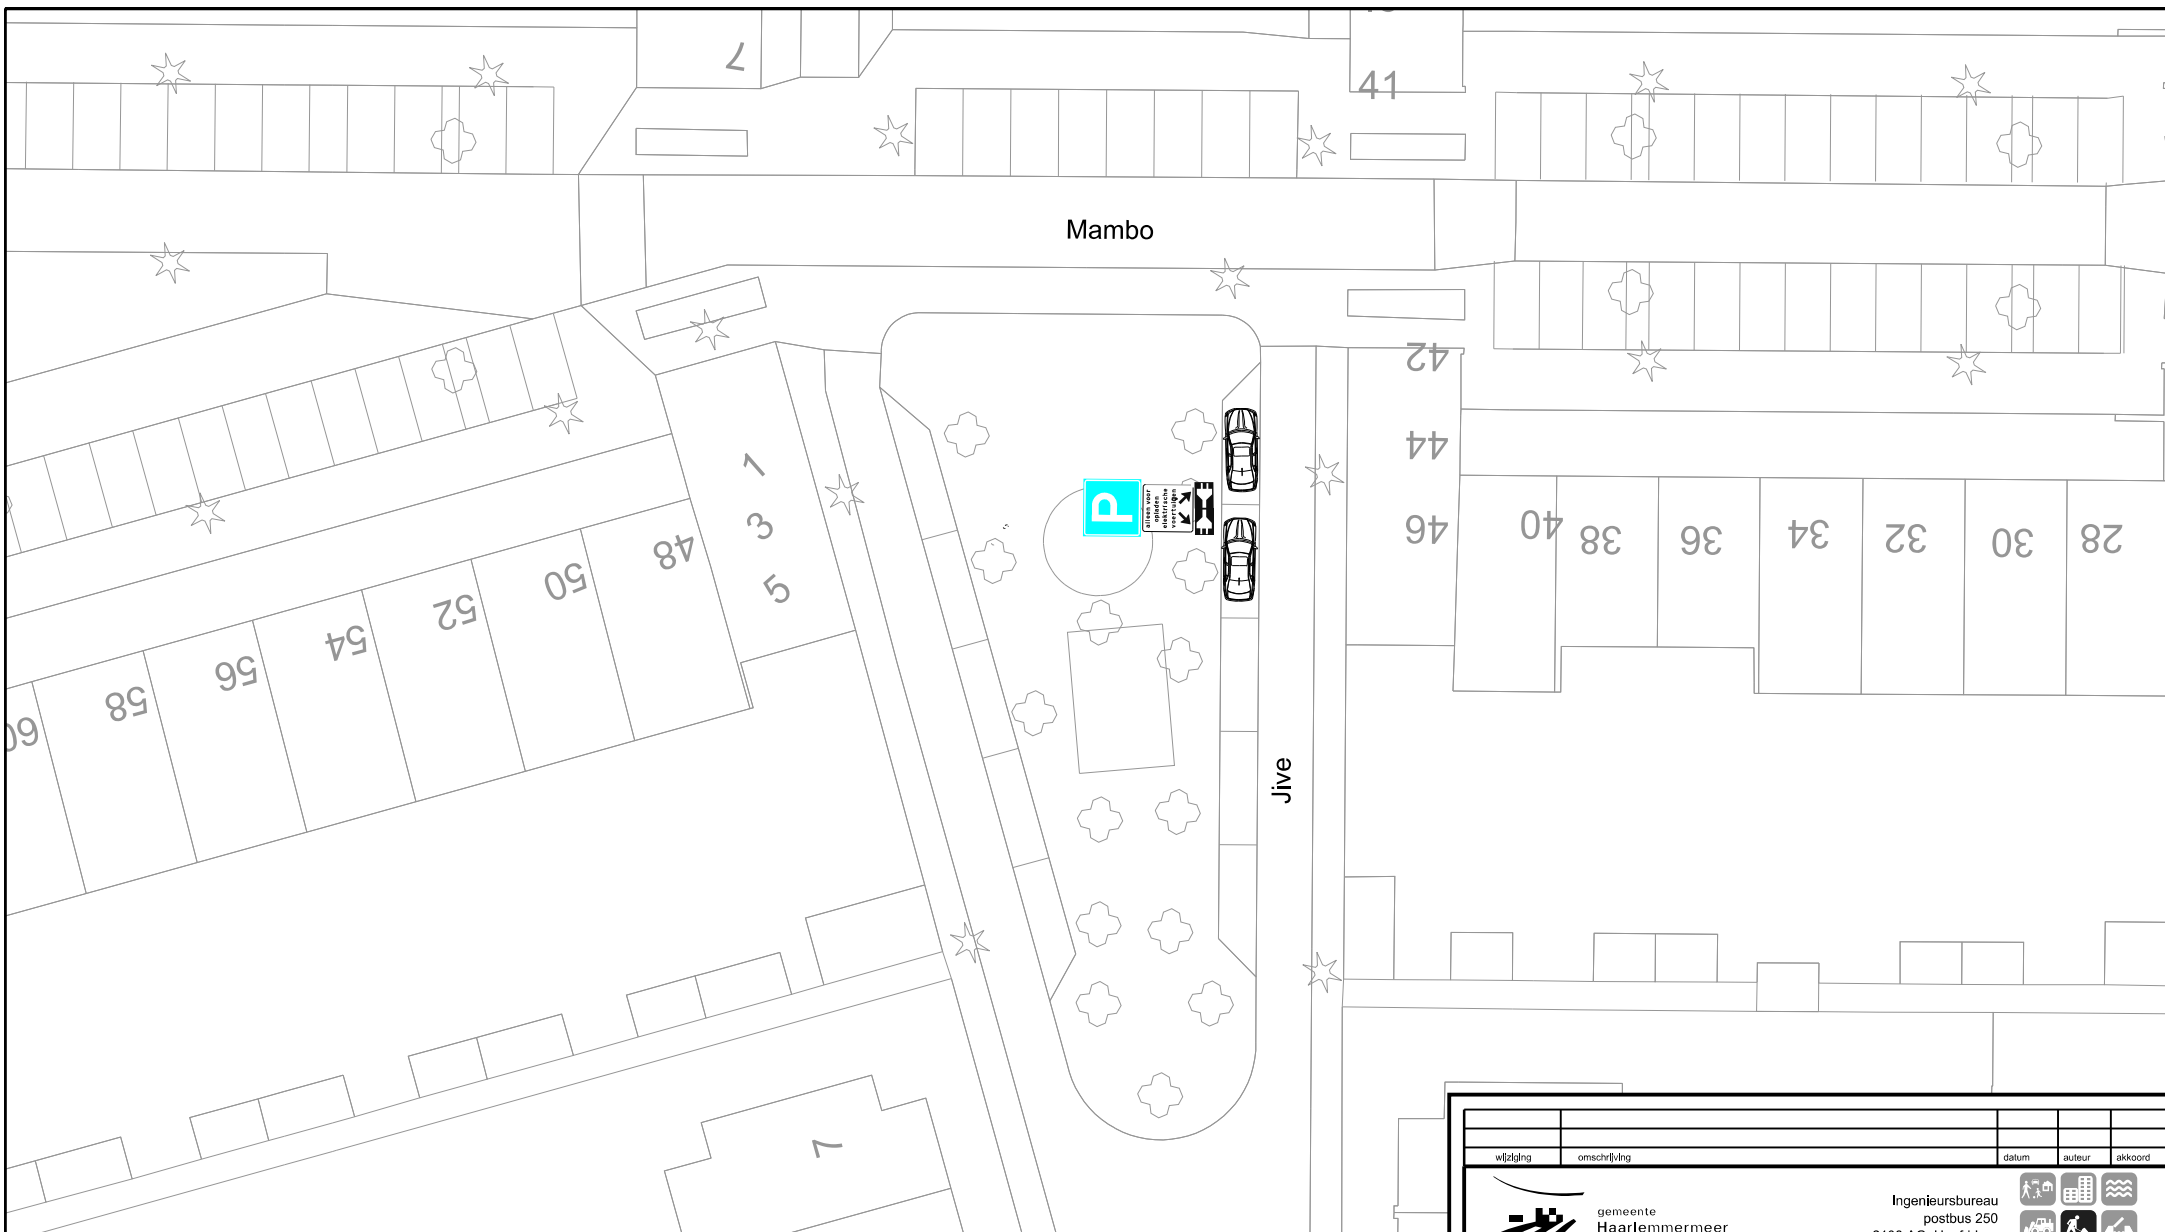

aan te brengen verkeersbord E4
voorzien van onderbord:



aan te brengen laadpaal
voorzien van 2 uitgangen

tevens aanbrengen stootbanden
in parkeervakken ter bescherming
van de laadpaal

wijziging		omschrijving		datum	auteur	akkoord
 gemeente Haarlemmermeer		Ingenieursbureau postbus 250 2130 AG Hoofddorp tel. 0900-1852				
NIEUW-VENNEP				Jive		
Parkeergelegenheid alleen voor opladen elektrische voertuigen Verkeersbesluittekening						
Opdracht: P;1003		Datum: okt. 2017		Auteur: J. Bekkers		
WO-nr.:		Status: Definitief		Controle: S. Koggel		
Contractnr.:		Blad: G-4006				
DOC-nr.: 2017-100-050		Afmeting: A4		Akkoord:		
Documentsoort: Tekening		Schaal: 1:400				