


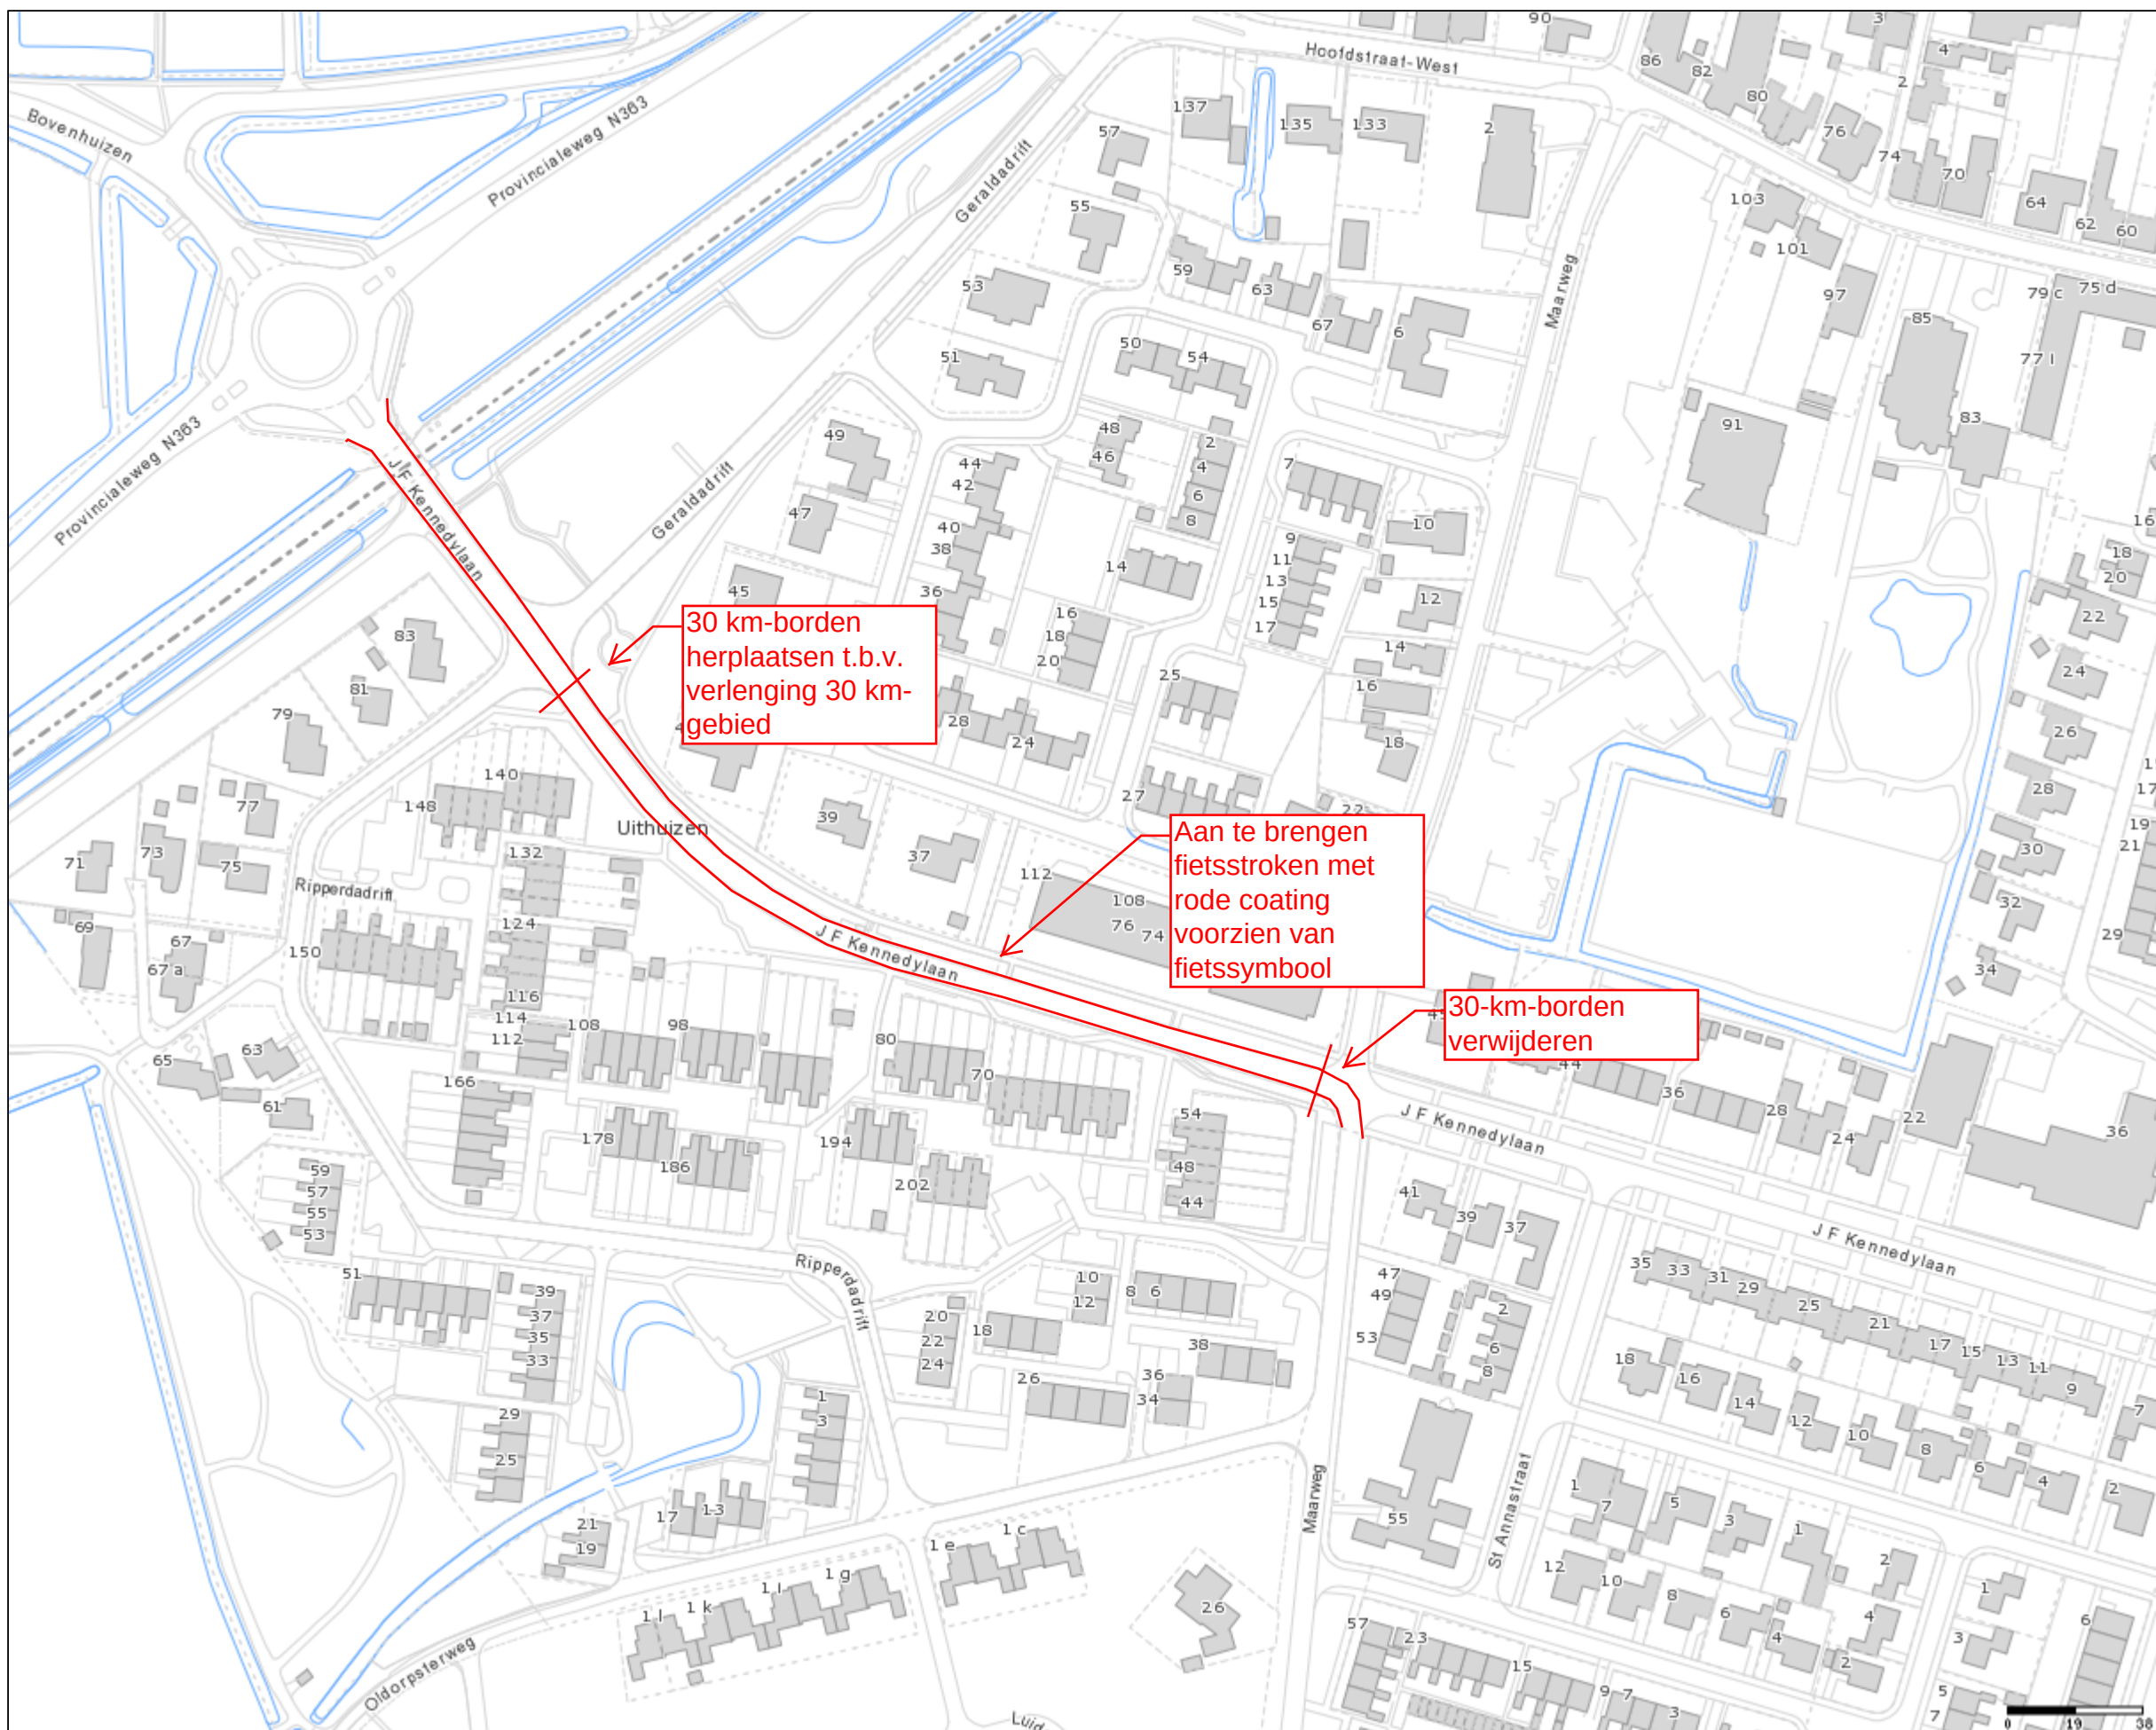

Eemsmond RaadPleegOmgeving

Datum 03-07-2017

Schaal 1:1899

Legenda

-  Pand sloopverg. verleend
-  Pand bouwverg. verleend

-  Geplande roodgecoate fietsstroken aan weerszijden van de rijbaan.